




## DETALLE ARMADO SECCION LONGITUDINAL

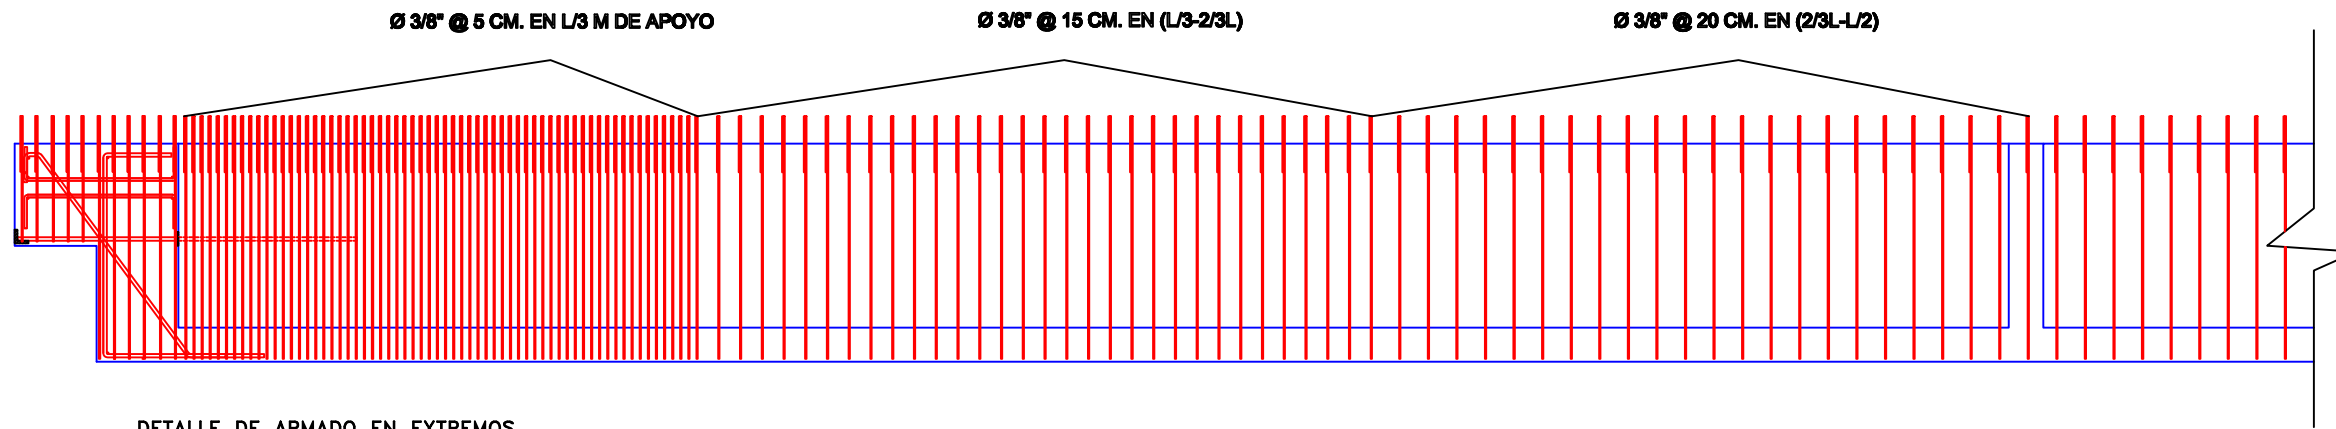


DETALLE DE ARMADO EN EXTREMOS SECCIONES LONGITUDINALES

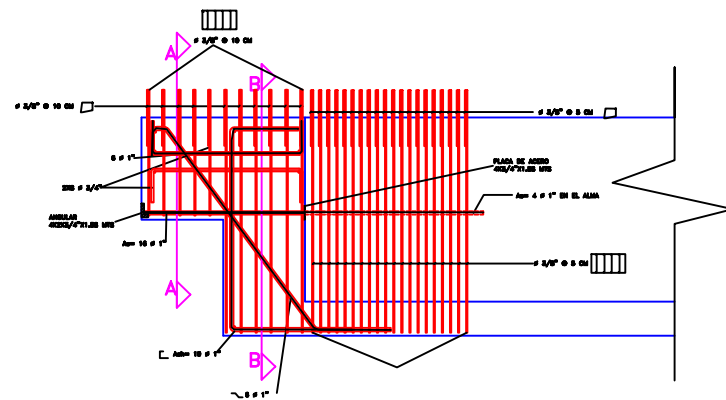


DETALLE DE ARMADO EN EXTREMOS SECCION C-C (EN EL EJE)

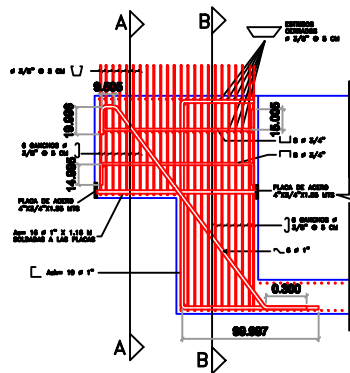


DETALLE DE ARMADO EN EXTREMOS SECCION D-D (EN EL ALMA)

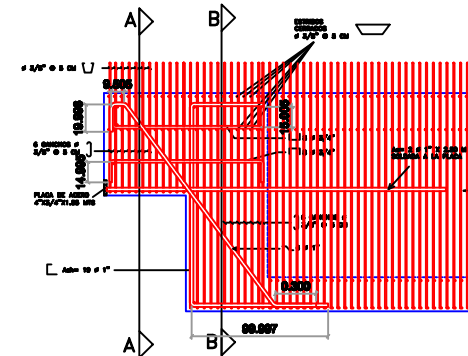


DETALLES DE ARMADO EN EXTREMOS SECCIONES TRANSVERSALES

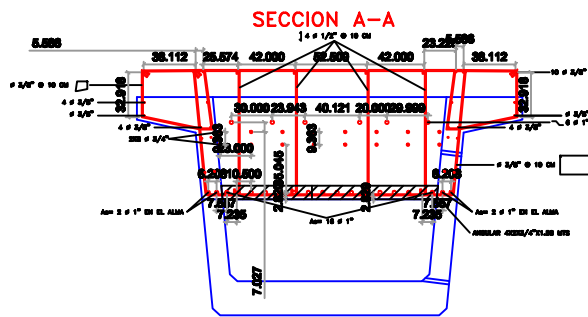


DETALLES DE ARMADO EN EXTREMOS SECCIONES TRANSVERSALES

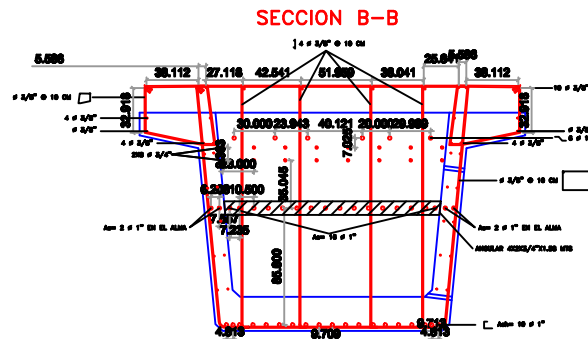

DETALLE DE ARMADO

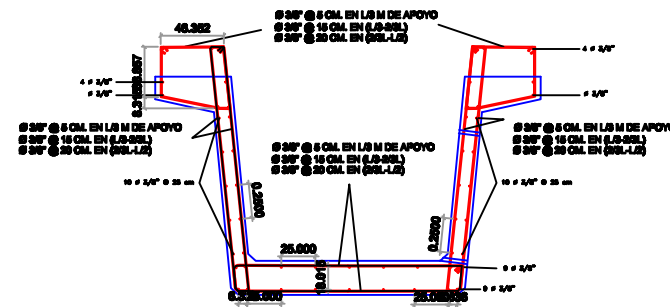

DETALLE DIAGRAMAS

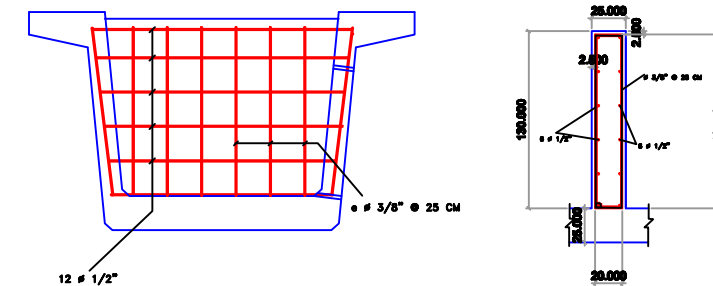

PROYECTO:

PLANO:

DETALLE ARMADO SECCIÓN LONGITUDINAL

FECHA:

ESCALA: