


# IZADO DE VIGAS

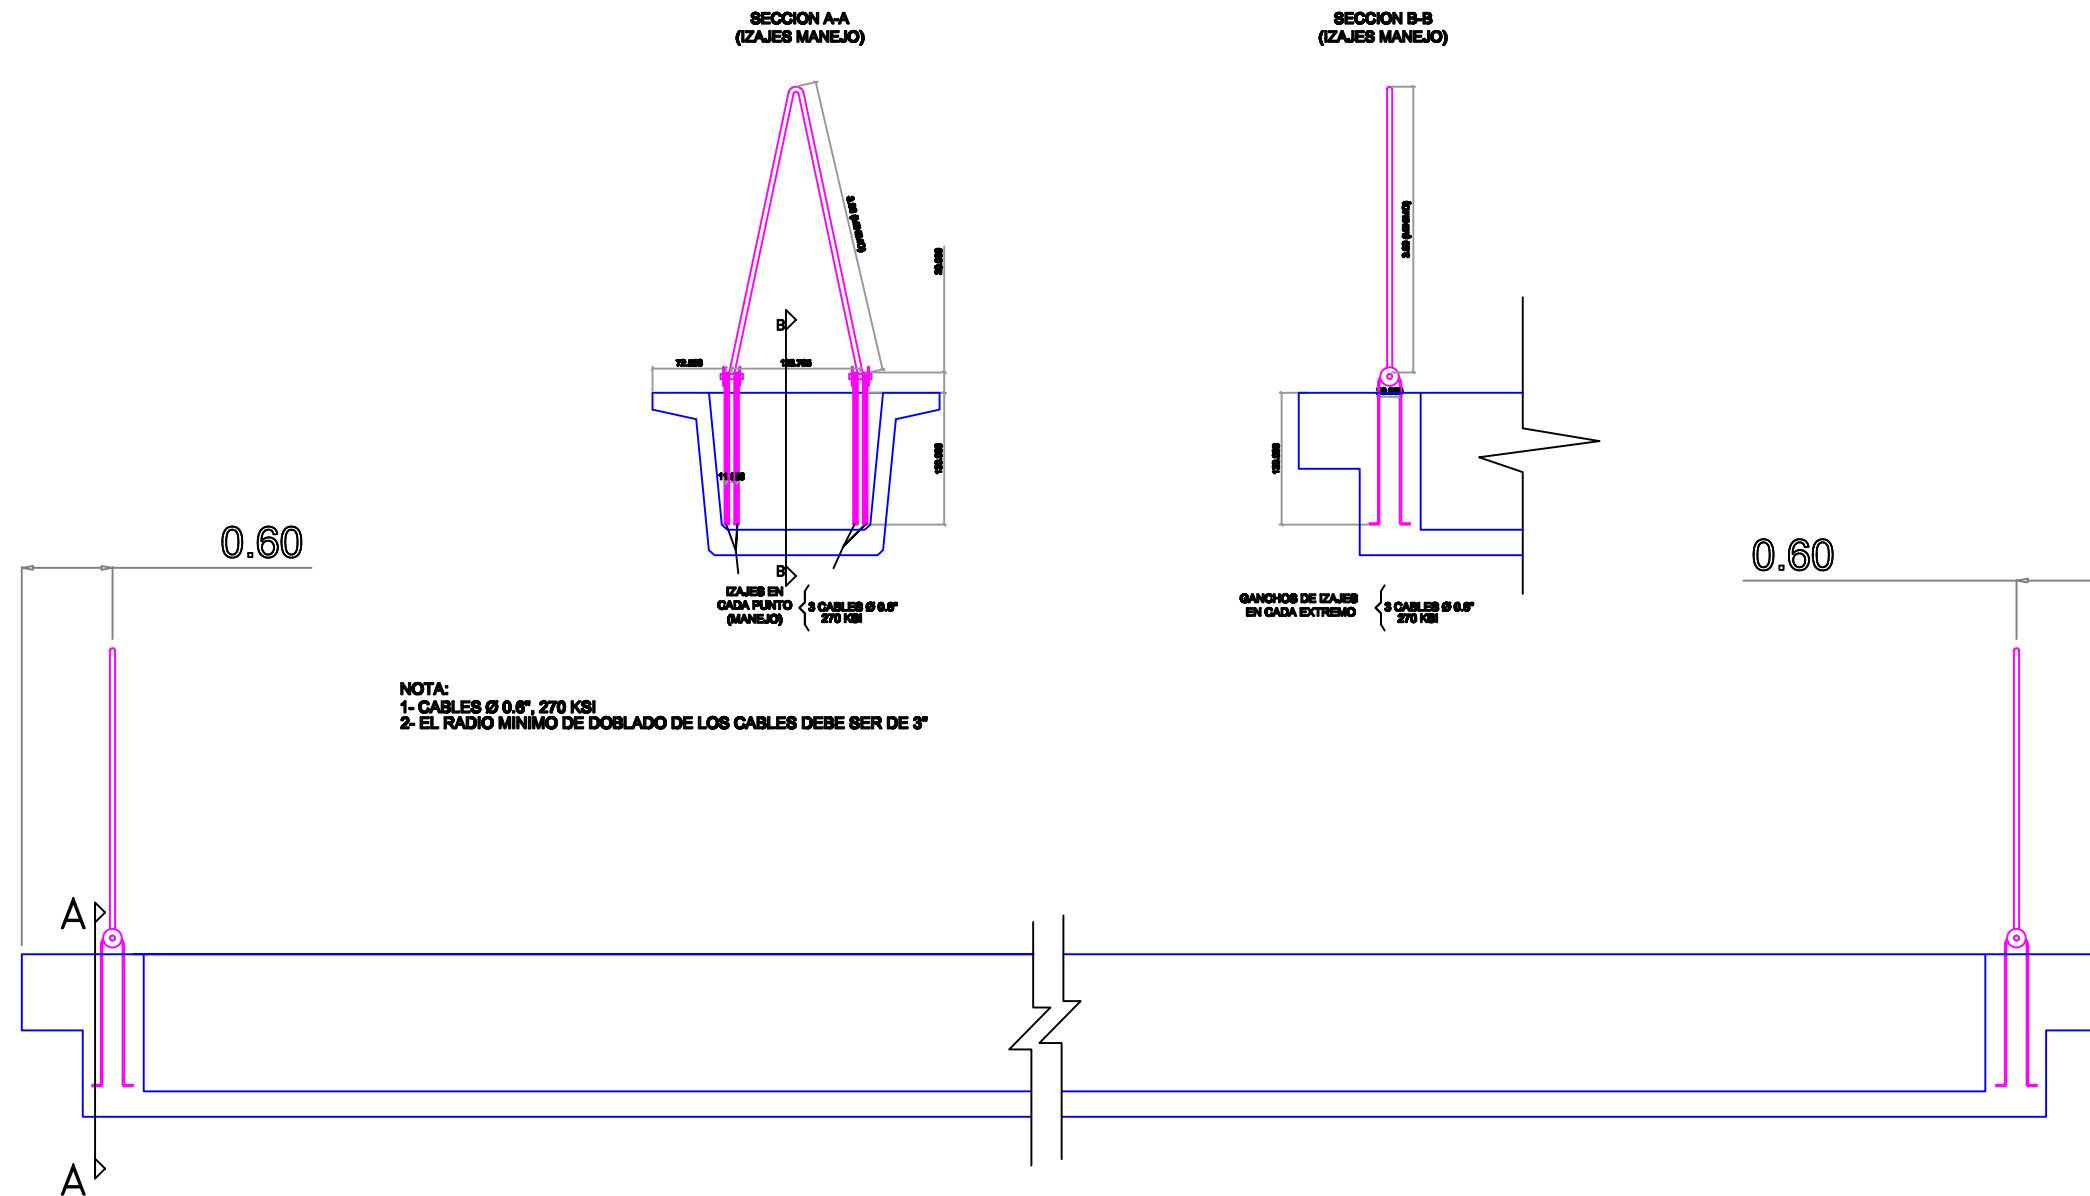

**OPRET**

Oficina para el Reordenamiento del Transporte

PROYECTO:

PLANO:

DETALLE IZADO DE VIGAS

FECHA:

ESCALA: