

PROYECTO:
**CONSTRUCCIÓN MULTIUSO DE
ISABELITA**

Municipio Santo Domingo Este
Provincia Santo Domingo
República Dominicana

EQUIPO DE TRABAJO:

DISEÑO ARQUITECTÓNICO
ARQ. YAMELKYS PÉREZ PAULA
codia 00000

ENC. INGENIERÍA
ING. JUNIOR MARTINEZ
codia 00000

ESTRUCTURAL
ING.
codia 00000

ELÉCTRICO
ING.
codia 00000

HIDRO-SANITARIO
ING.
codia 00000

SELLO DE APROBACIÓN

FECHA _____

CONTENIDO:

**PLANTA DE PISO
PRIMER NIVEL**

Escala: **1:150**

JULIO 2021

NO. PÁGINA:

010


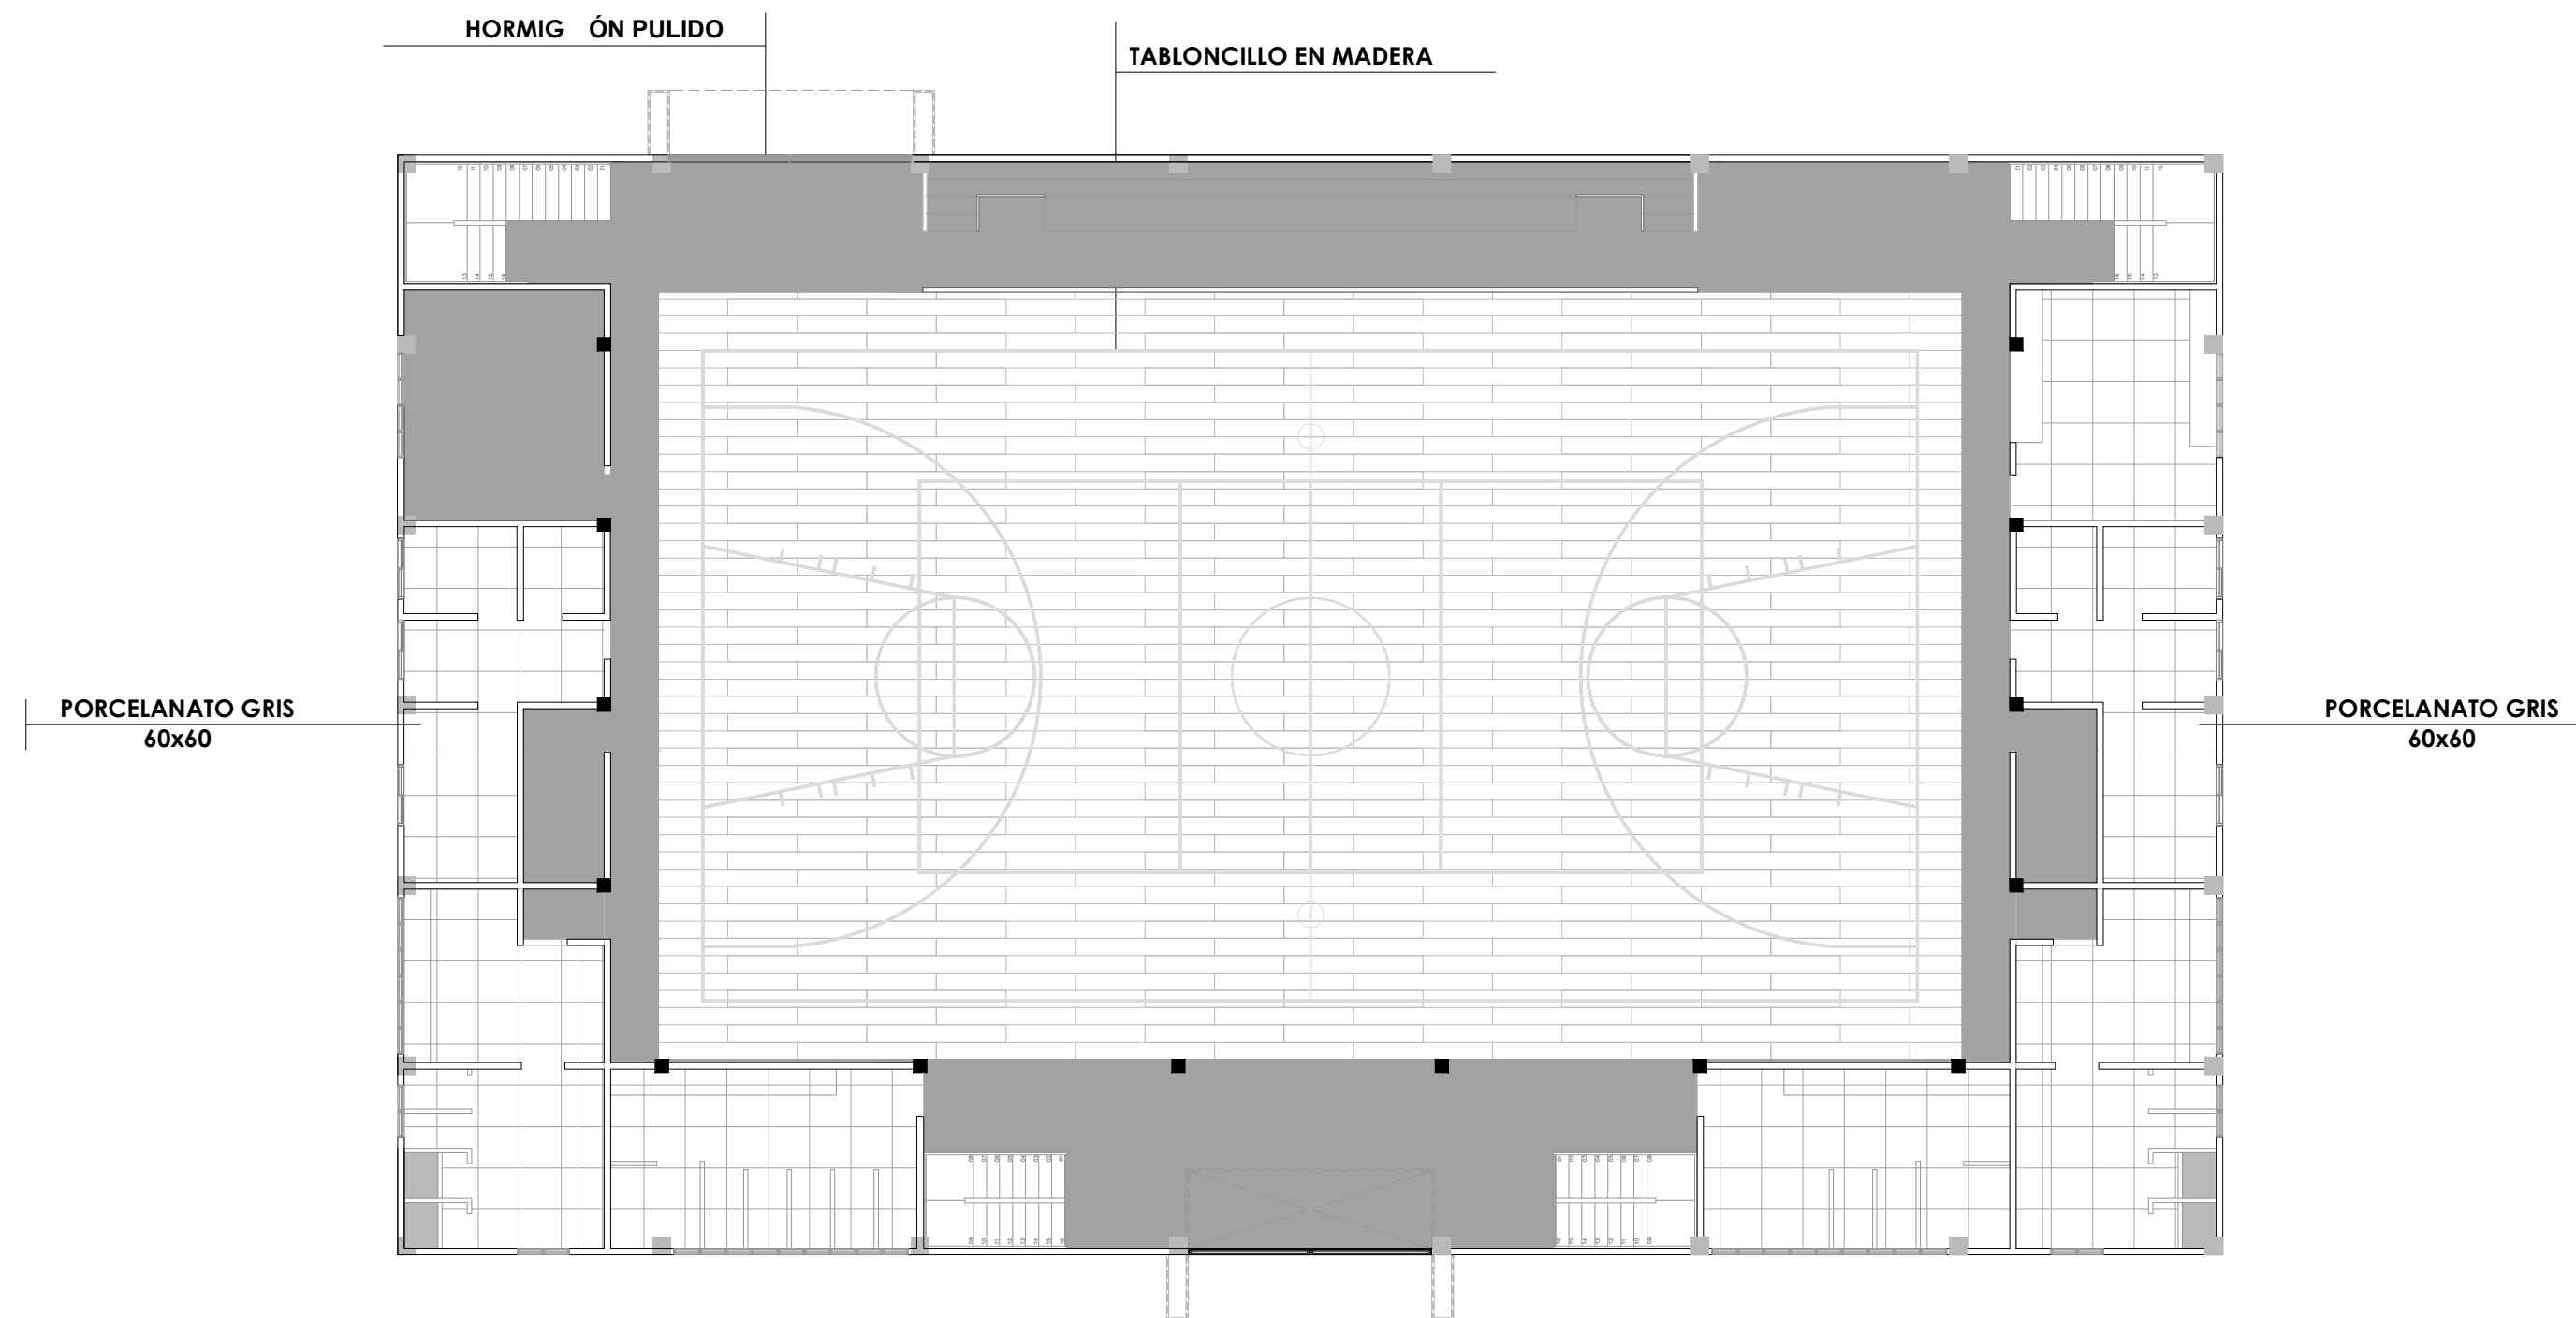




TABLA PISO			
Simbología	Nombre piso	Dimensión	Metros cuadrados
	Porcelanato gris (área administrativa y baños)	60x60	200.456 m2
	Hormigón pulido	-	251.118 m2
	Tabloncillo en madera, Modelo Air Channel Classic.	1.20x0.50	530 m2

COMISIÓN PRESIDENCIAL DE APOYO
AL DESARROLLO PROVINCIAL
CPADP

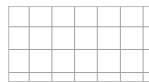

Ave. Dr. Delgado, Esq. Moises García,
Gazcue, Sto. Dgo., R.D.
TEL.: (809)-364-2189 | FAX.: (809)- 688-1665
E-Mail: info@cpadp.gob.do

PROYECTO:
**CONSTRUCCIÓN MULTIUSO DE
ISABELITA**

Municipio Santo Domingo Este
Provincia Santo Domingo
República Dominicana

EQUIPO DE TRABAJO:

DISEÑO ARQUITECTÓNICO
ARQ. YAMELKYS PÉREZ PAULA
codia 00000

ENC. INGENIERÍA
ING. JUNIOR MARTINEZ
codia 00000

ESTRUCTURAL
ING.
codia 00000

ELÉCTRICO
ING.
codia 00000

HIDRO-SANITARIO
ING.
codia 00000

SELLO DE APROBACIÓN

FECHA _____

CONTENIDO:

PLANTA DE ASIENTOS


Escala:

1:125

JULIO 2021

NO. PÁGINA:


014

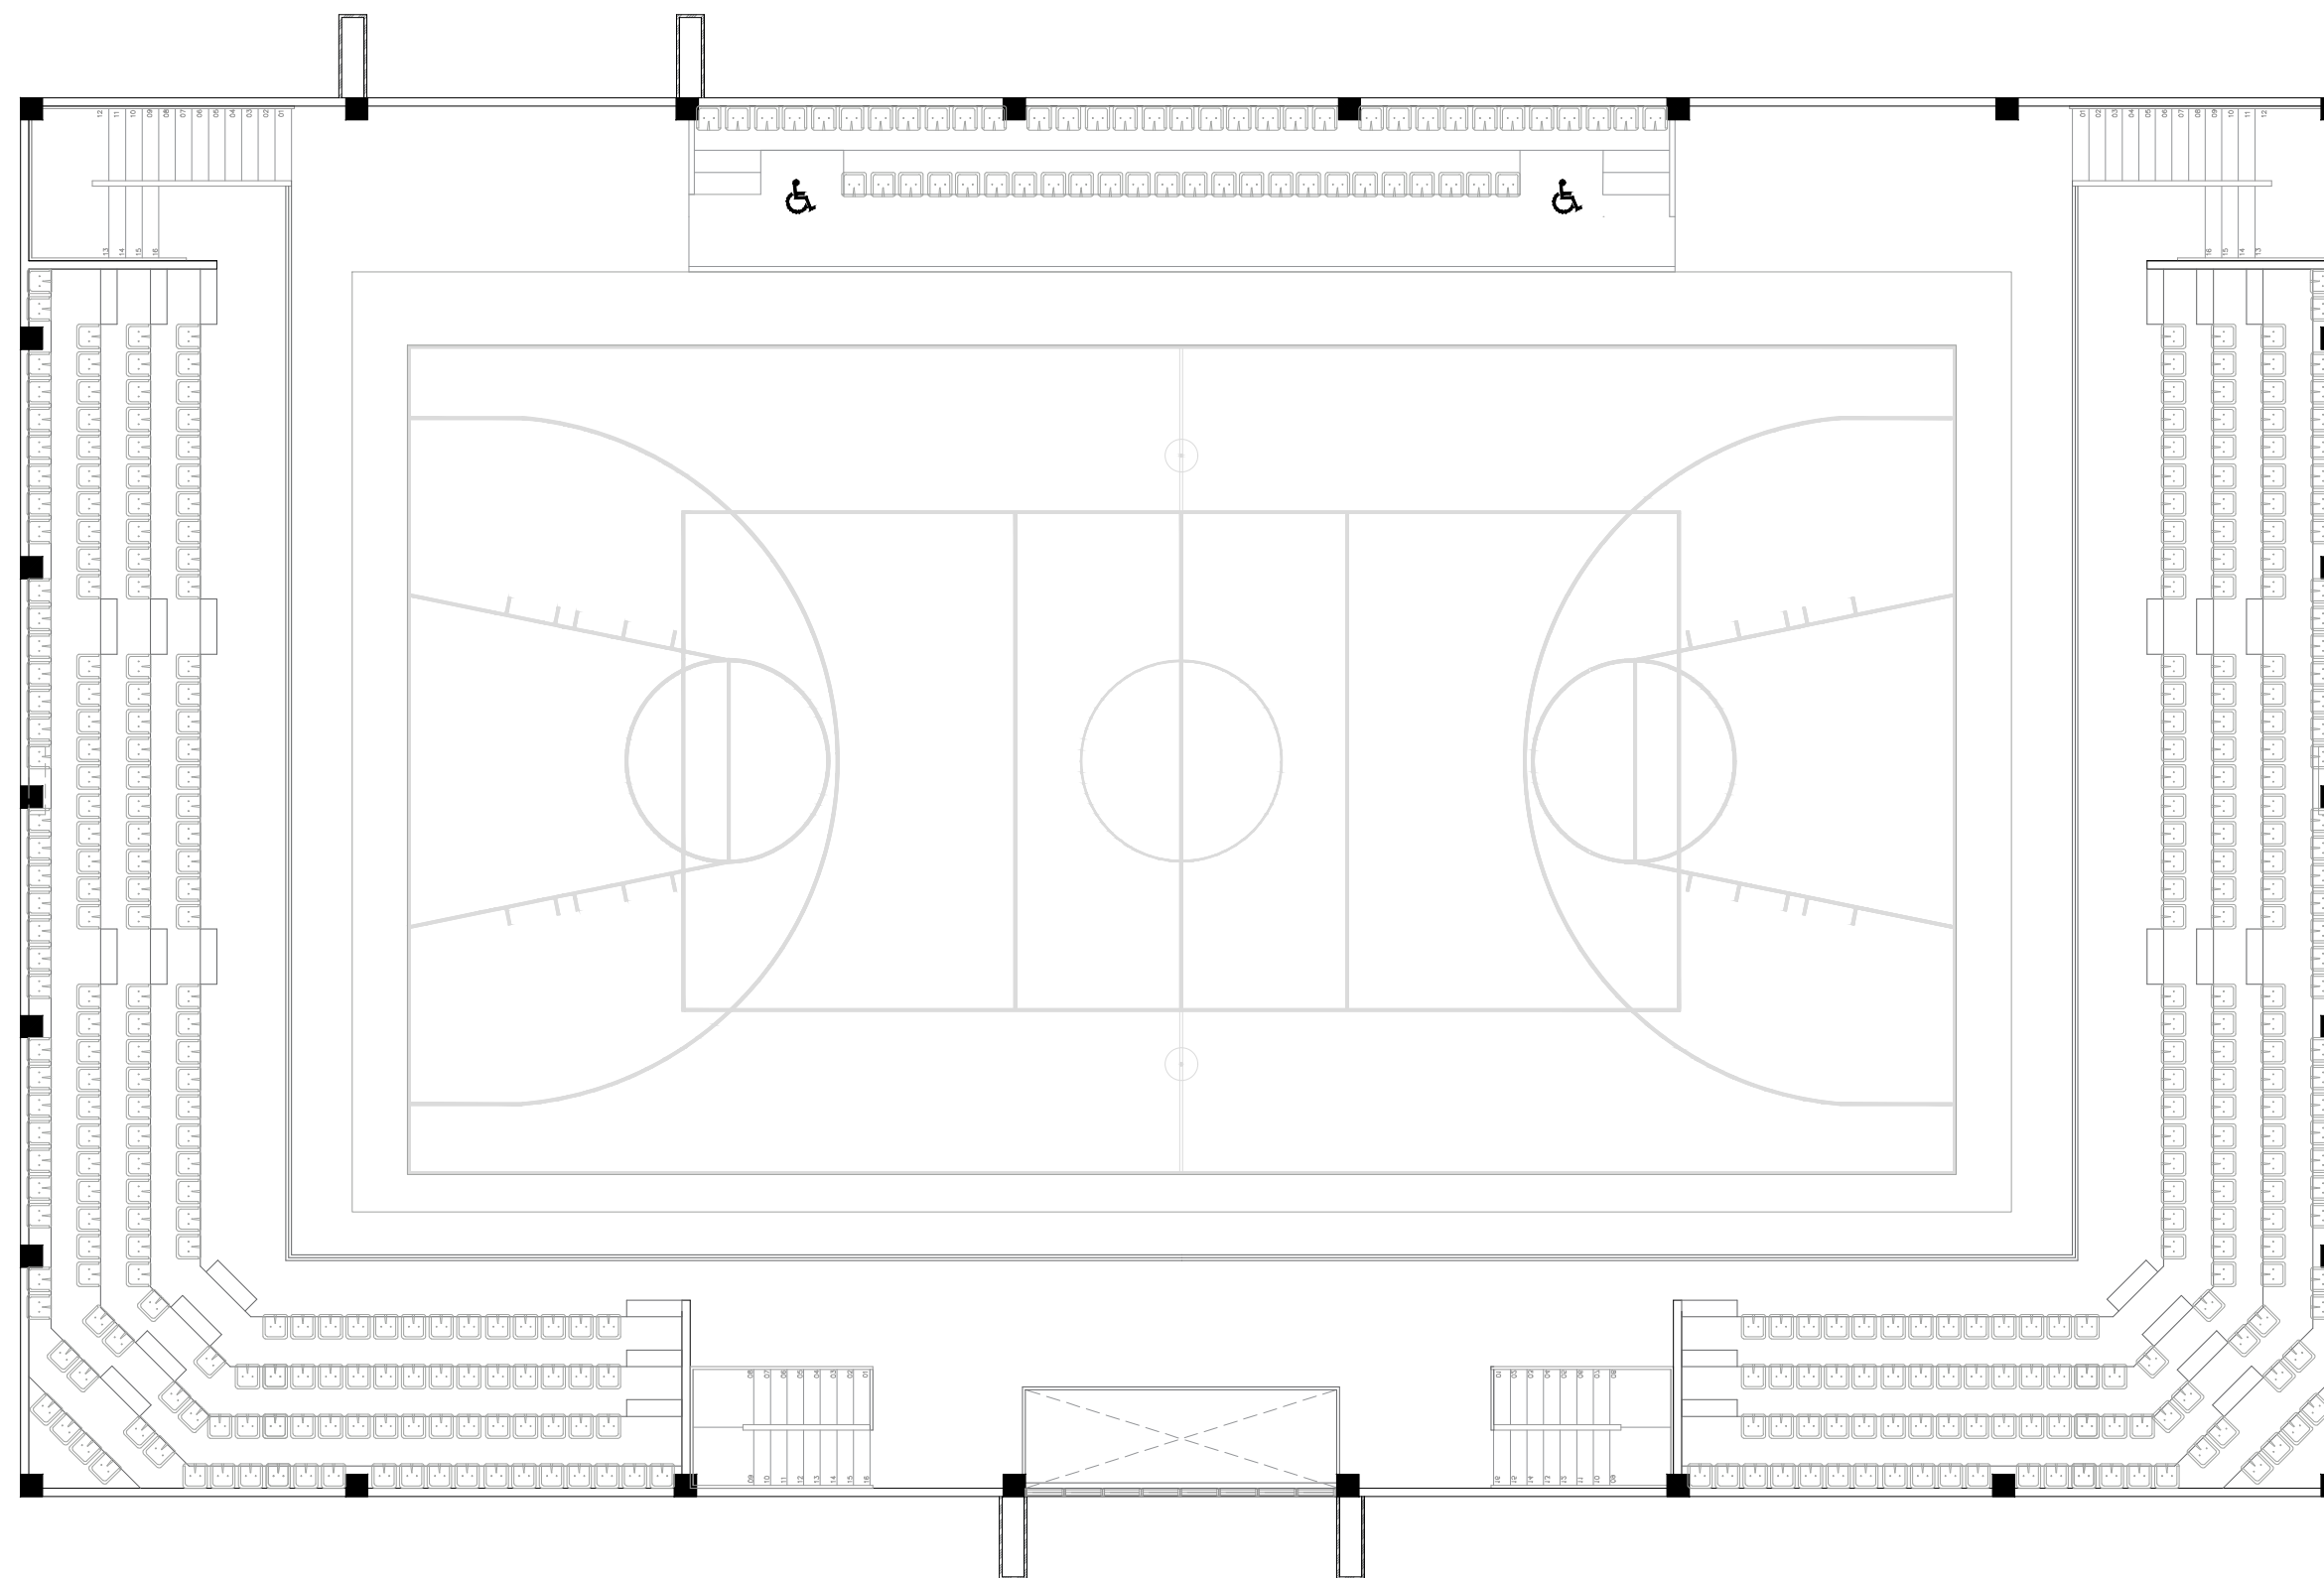

ASIENTO TIPO CAMPEONATO, COLOR AZUL



ASIENTOS 457 UD

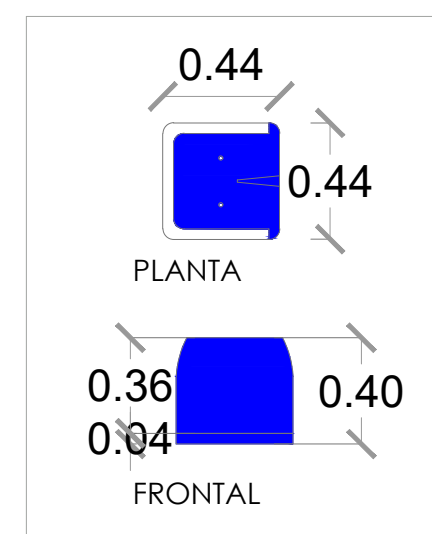

DETALLE ASIENTO GRADA

 **PLANTA DE ASIENTOS**
ESC. 1:125

