

DETALLE TIPO_ESCALERA FINAL DE ANDEN L2C



PRESIDENCIA DE LA
REPUBLICA DOMINICANA

OPRET


OFICINA PARA EL REORDENAMIENTO
DEL TRANSPORTE
GERENCIA DE PROYECTOS

DETALLE TIPO_ESCALERA
FINAL DE ANDEN


CONTENIDO:
NIVEL ANDEN

FECHA:
ESCALA
INDICADA

CODIGO:	
BLOQUE ARQUITECTONICO	PROYECTO: METRO DE STO. DGO.
HOJA No.	HOJA No.
TOTAL HOJAS:	TOTAL HOJAS:

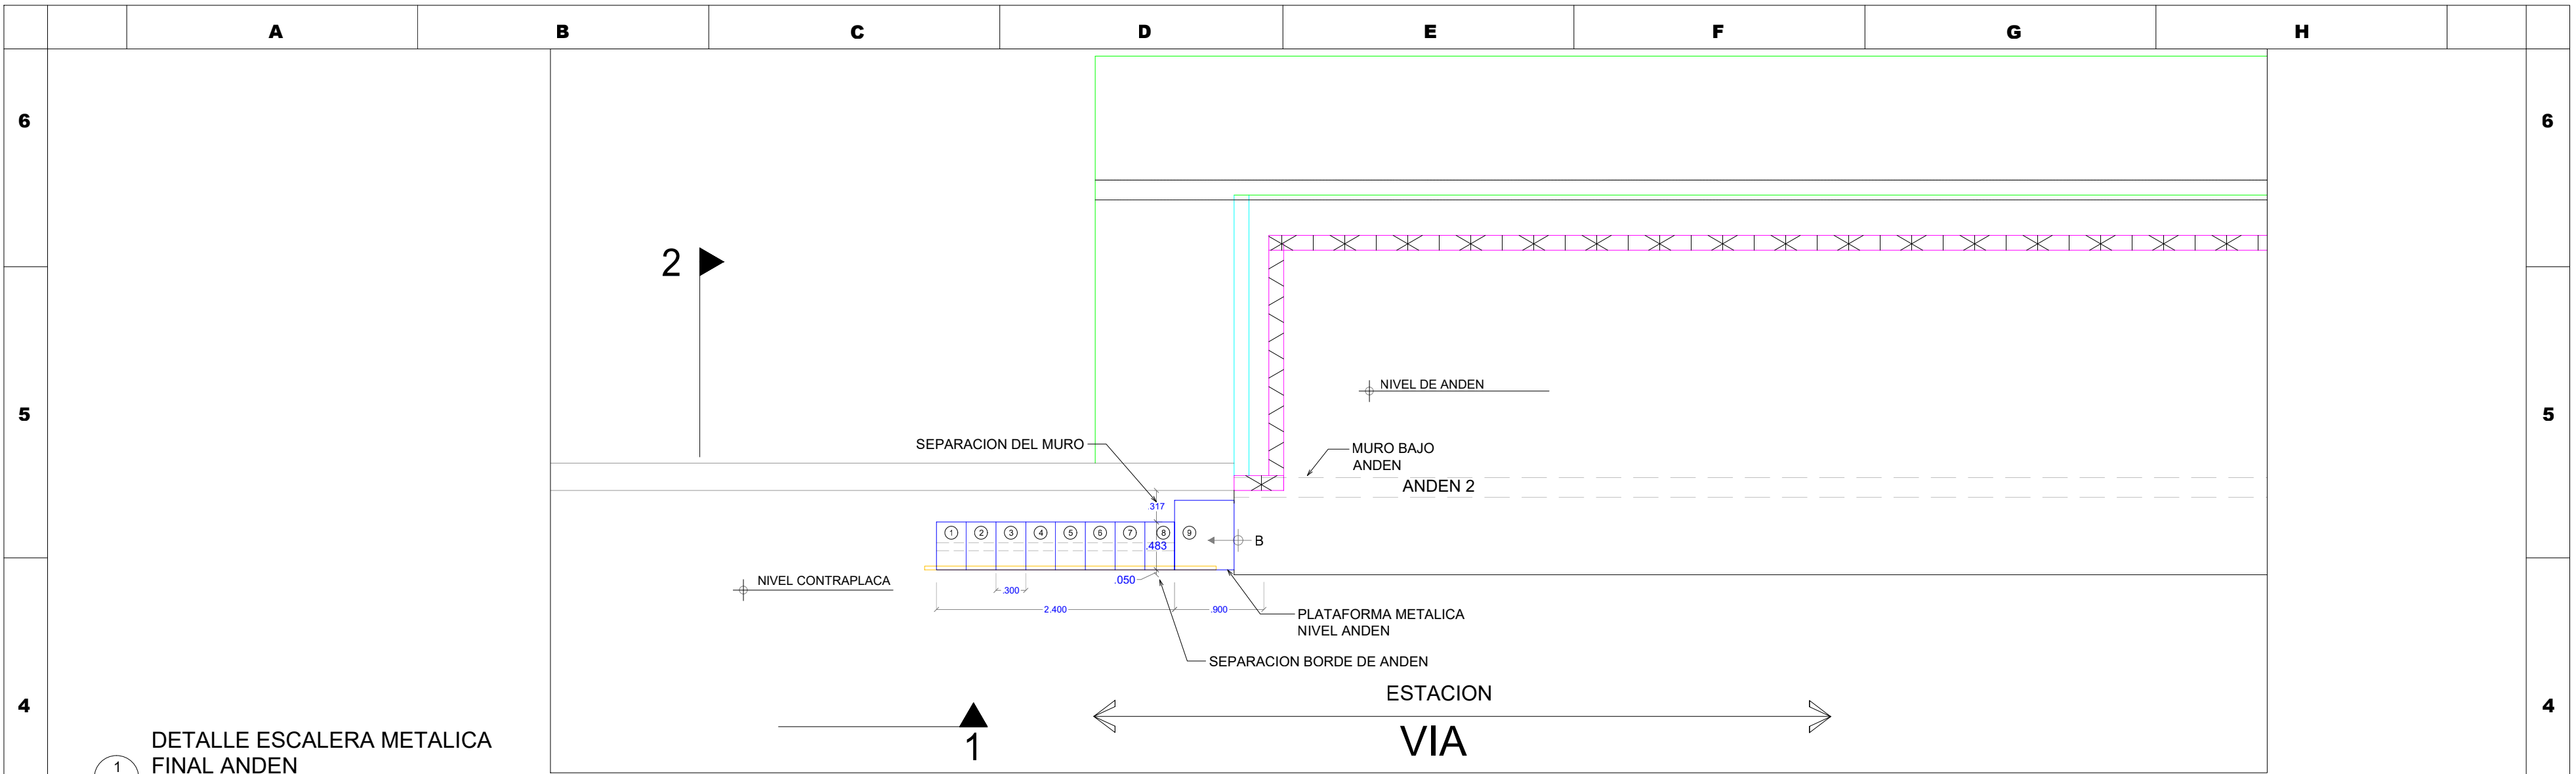

1
A-1
DETALLE ESCALERA METALICA
FINAL ANDEN
ESCALA 1: 50

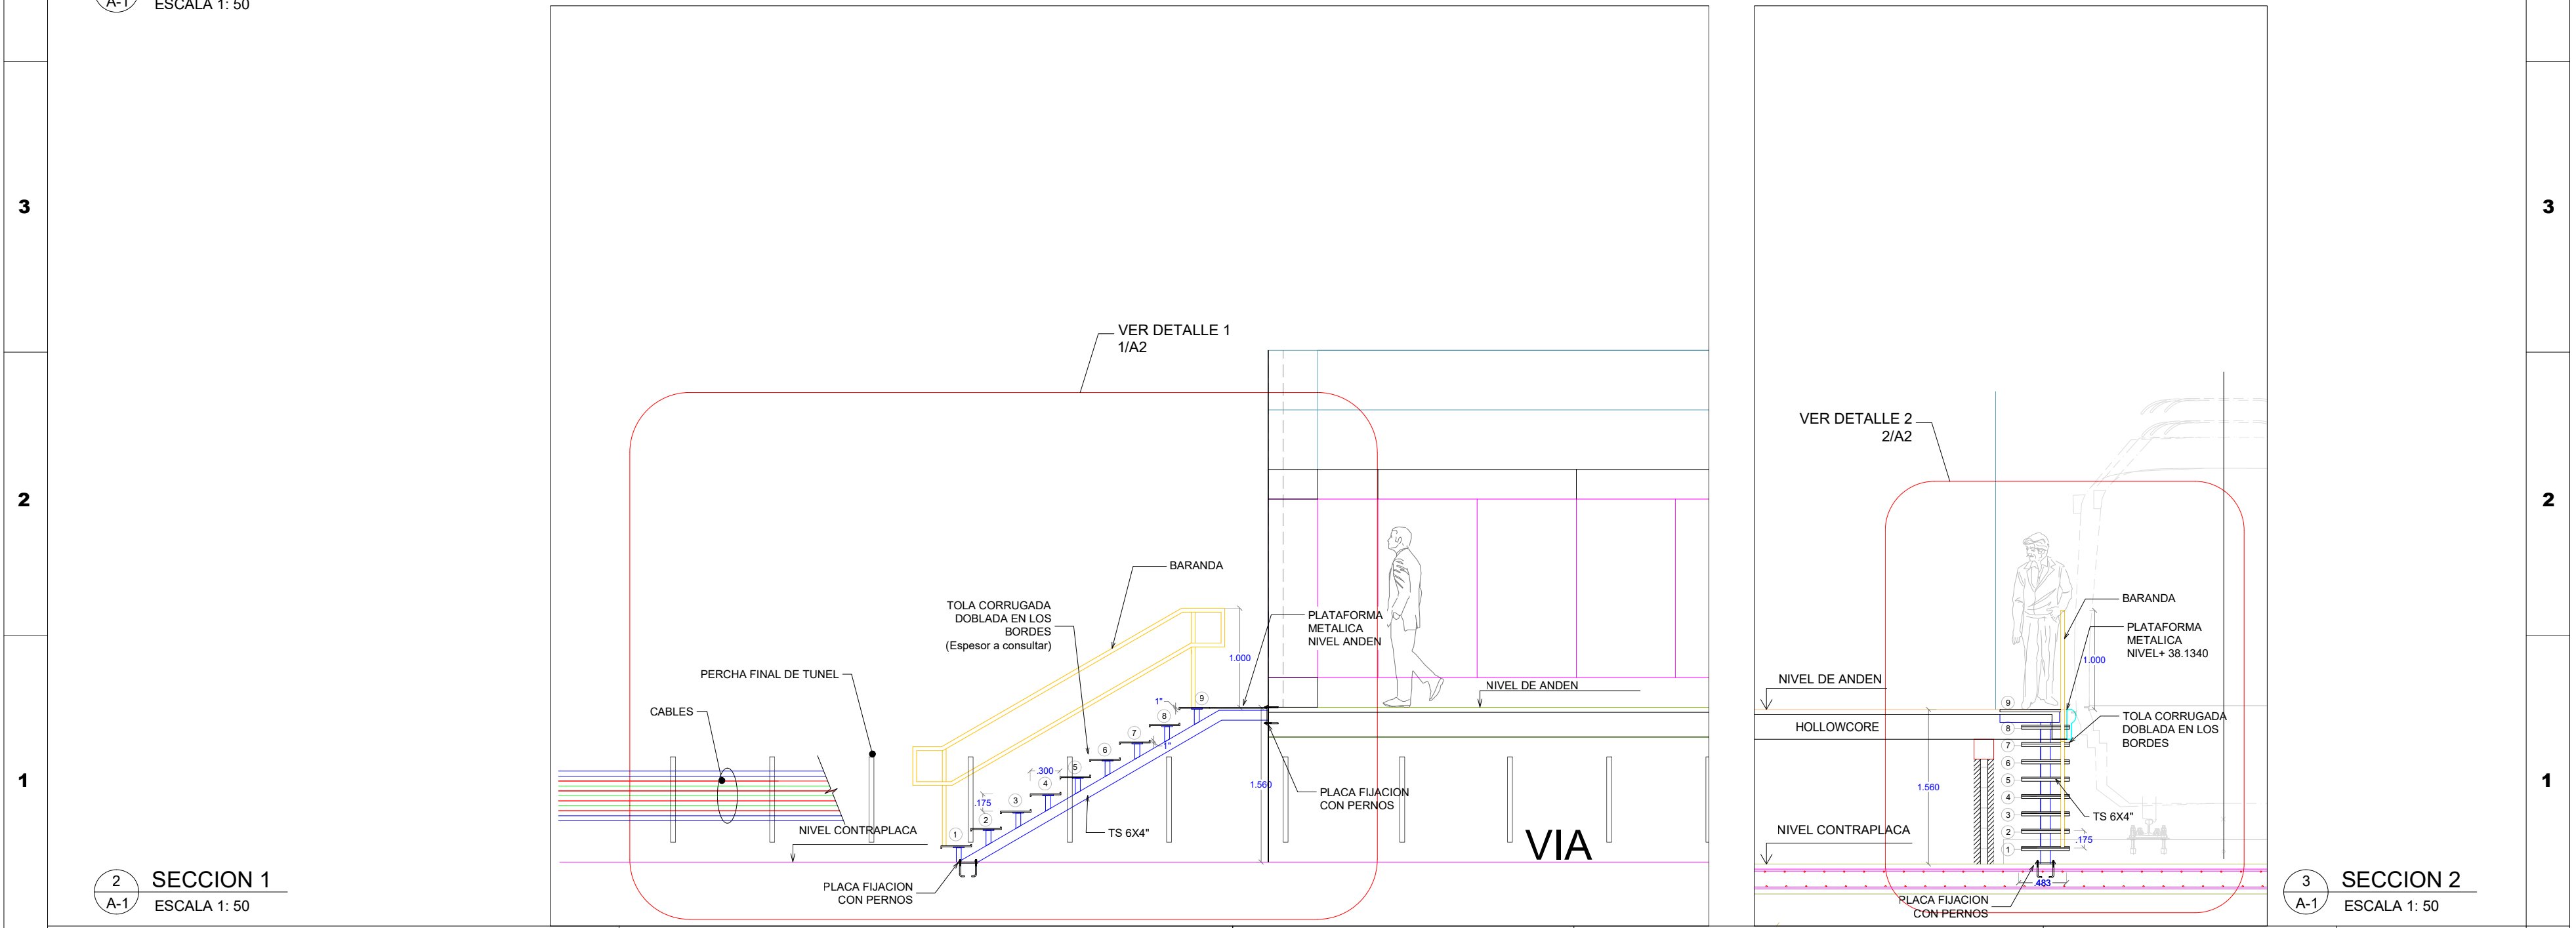


2
A-1
SECCION 1
ESCALA 1: 50

3
A-1
SECCION 2
ESCALA 1: 50


*Esté es un diseño tipológico el cual debe ser adaptado a la condición particular de cada emplazamiento.

DETALLE TIPO_ESCALERA
FINAL DE ANDEN
L2C

CONTENIDO: NIVEL ANDEN	FECHA: ESCALA INDICADA	BLOQUE ARQUITECTONICO	PROYECTO: METRO DE STO. DGO.
		TOTAL HOJAS: INDICADA	TOTAL HOJAS: 1 2

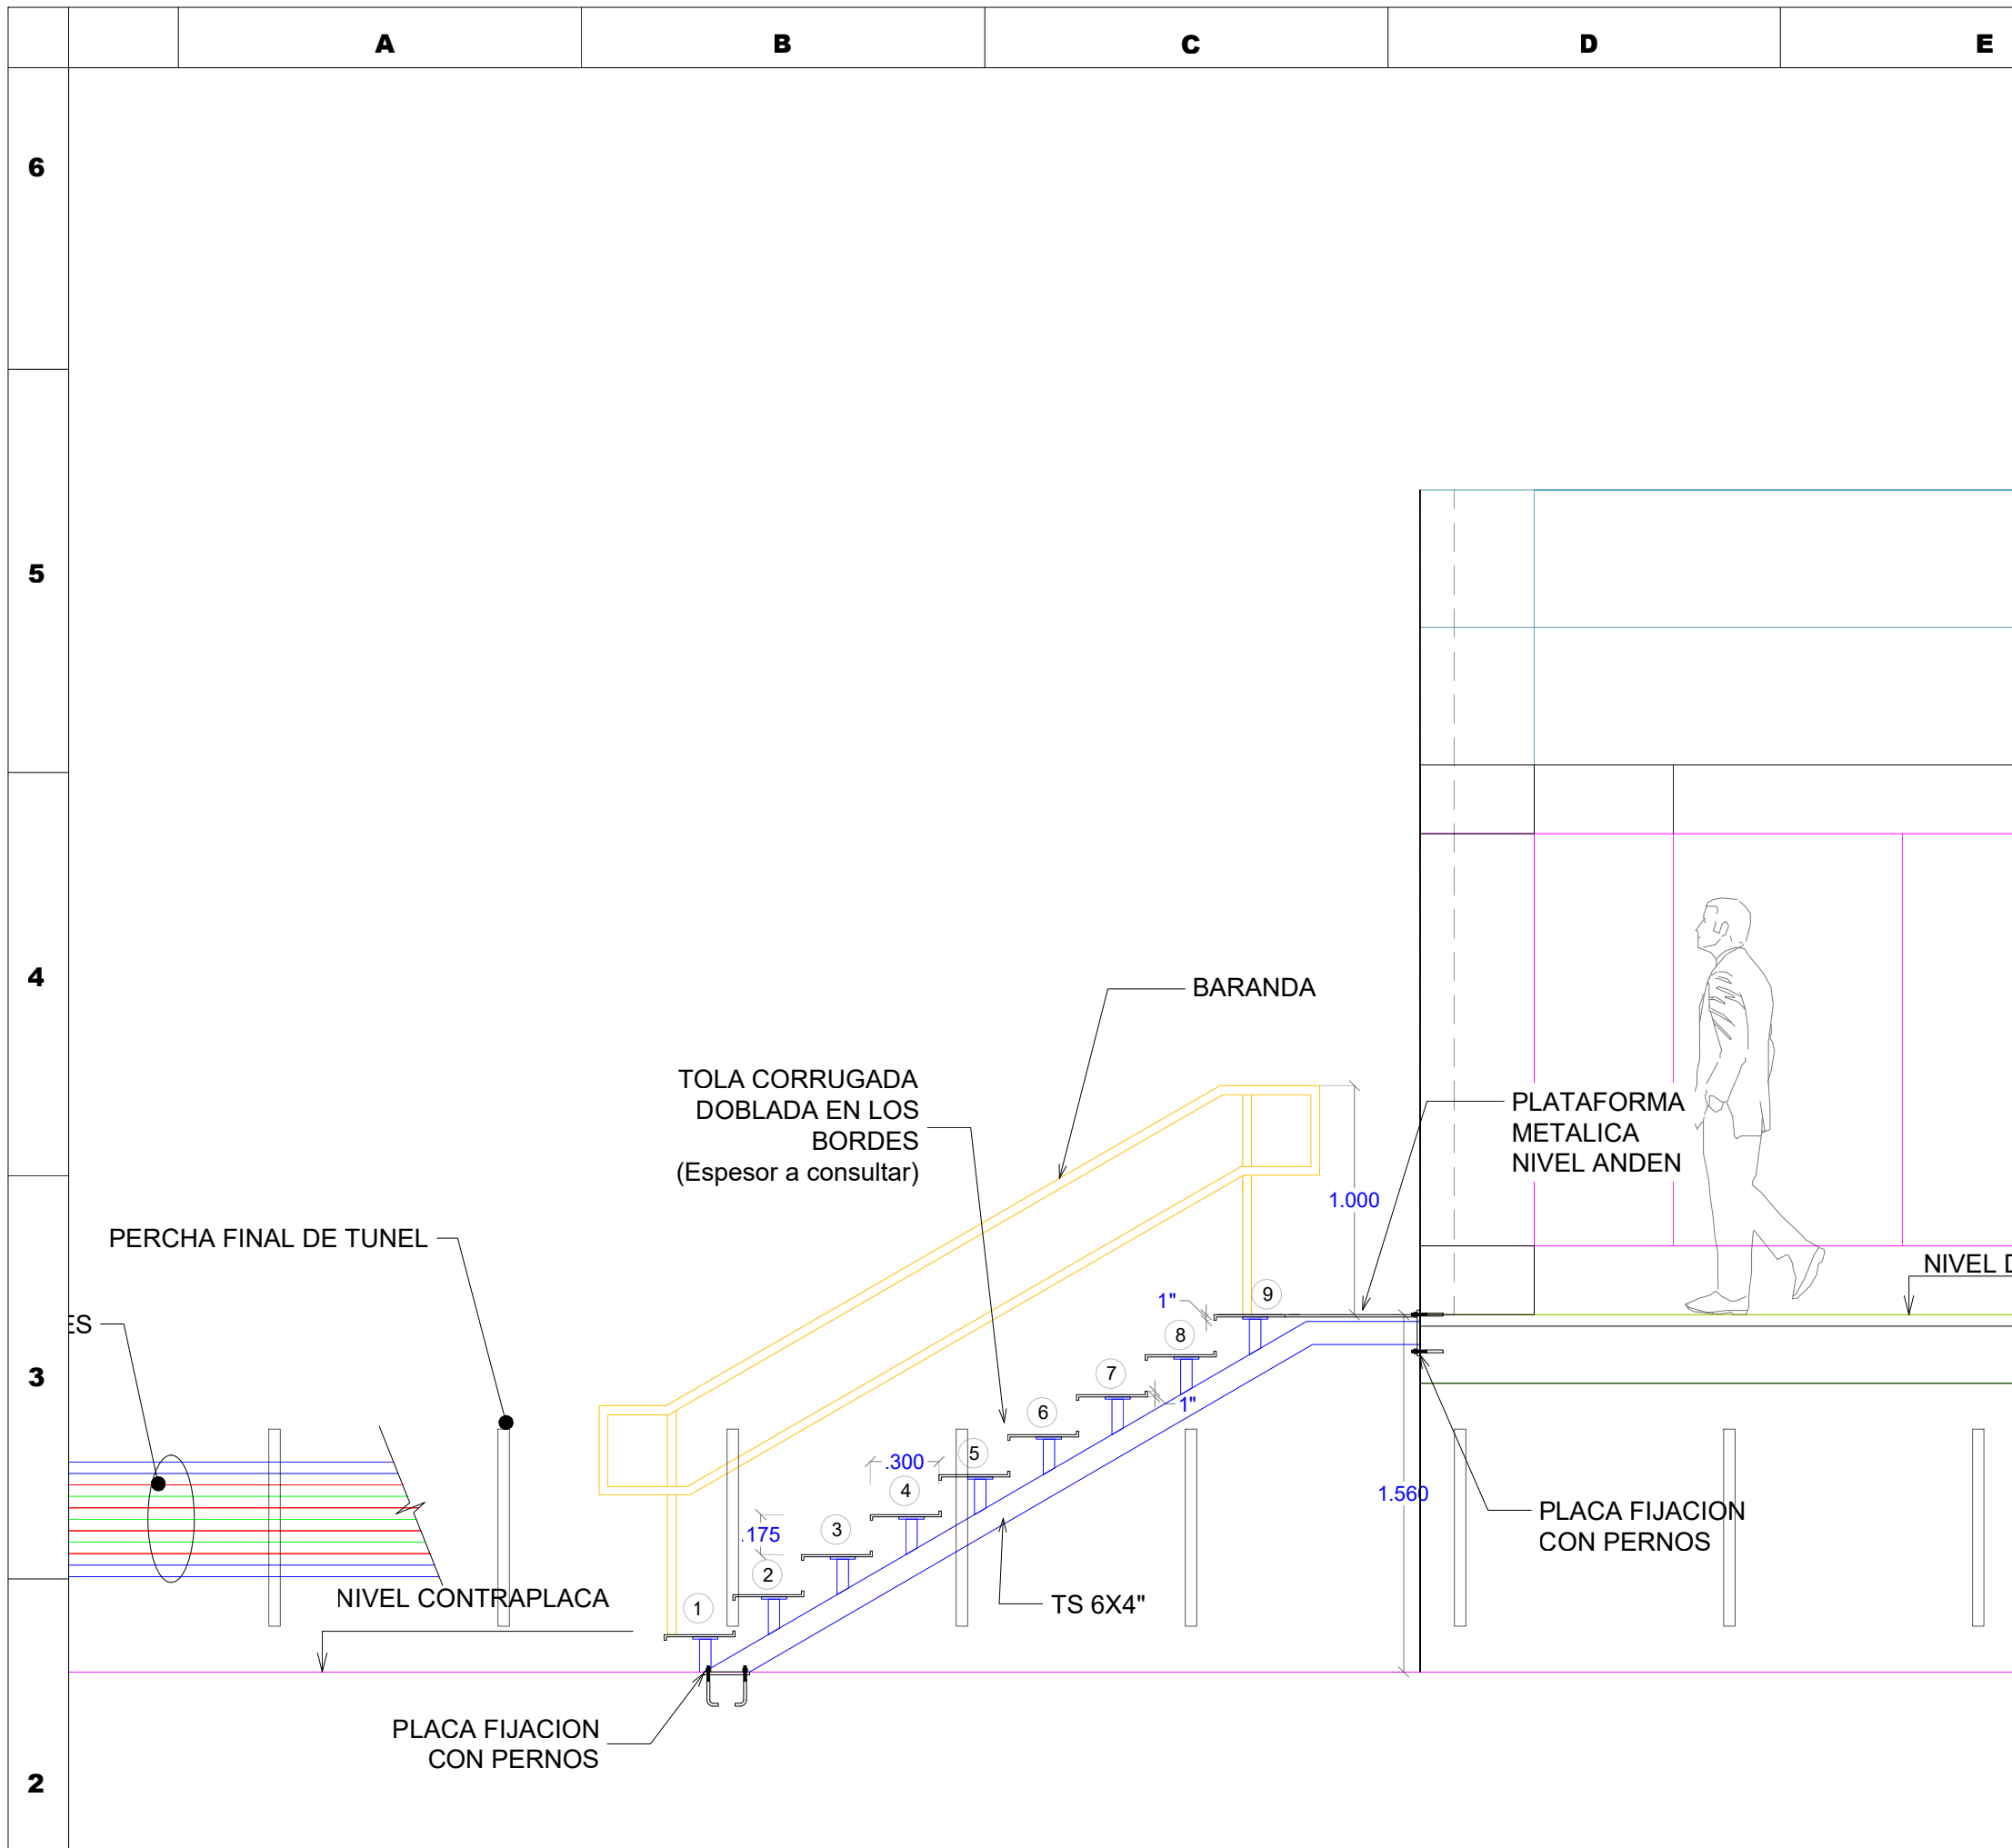

1 DETALLE 1
A-2 ESCALA 1: 30

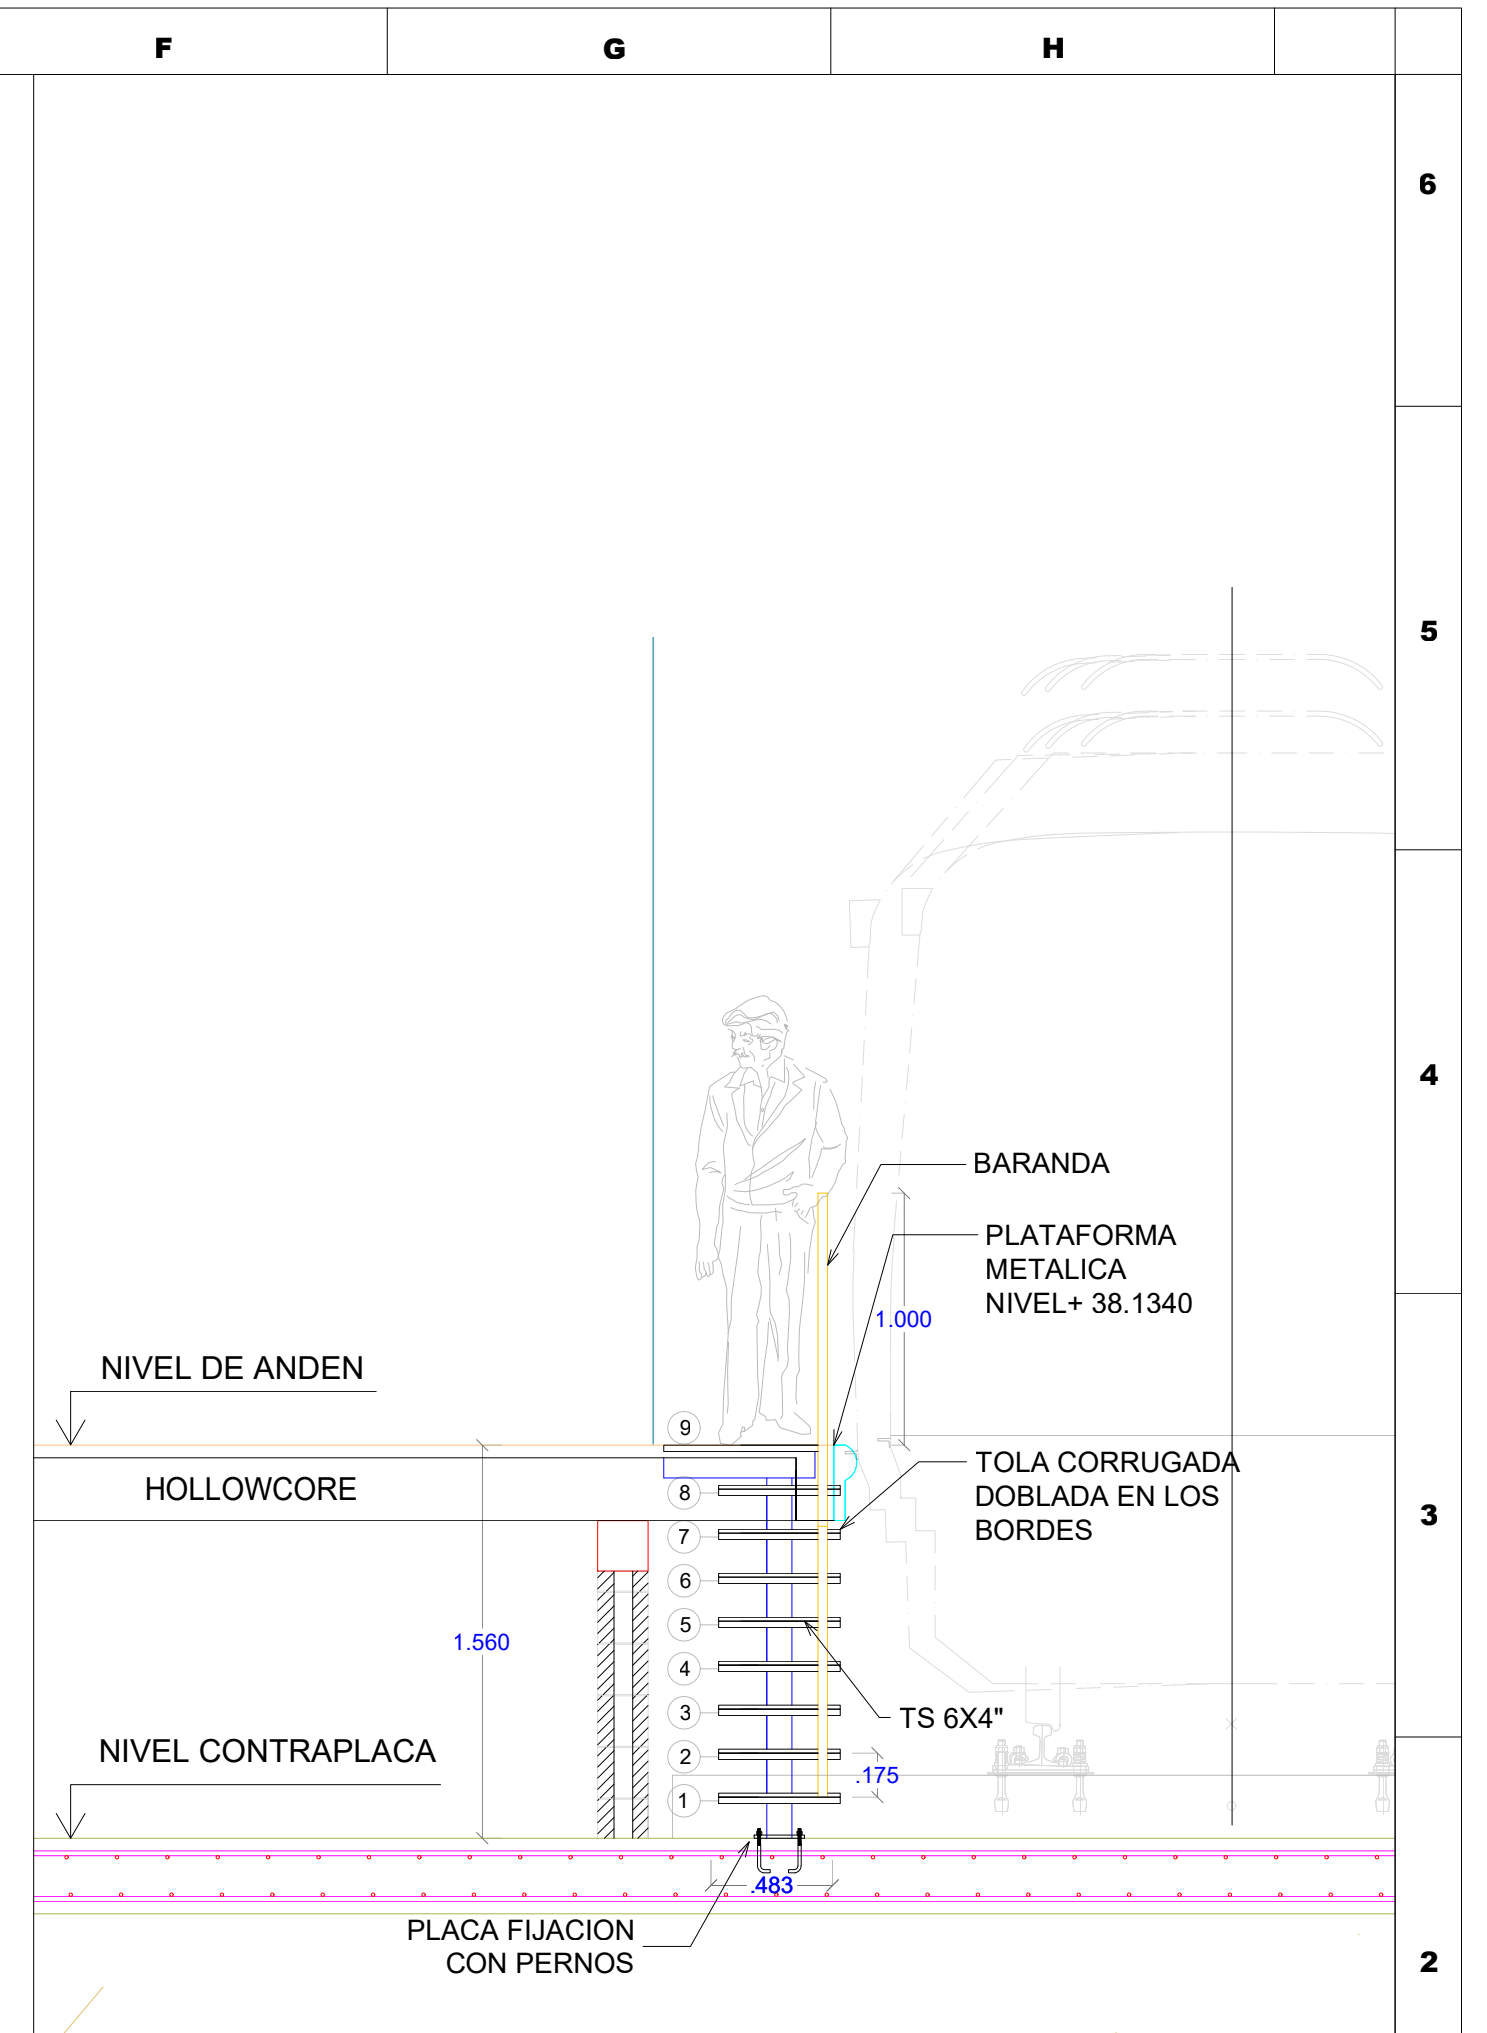

2 DETALLE 2
A-2 ESCALA 1: 30