




ELEVACION LATERAL IZQUIERDA NAVE
ESC. 1:100

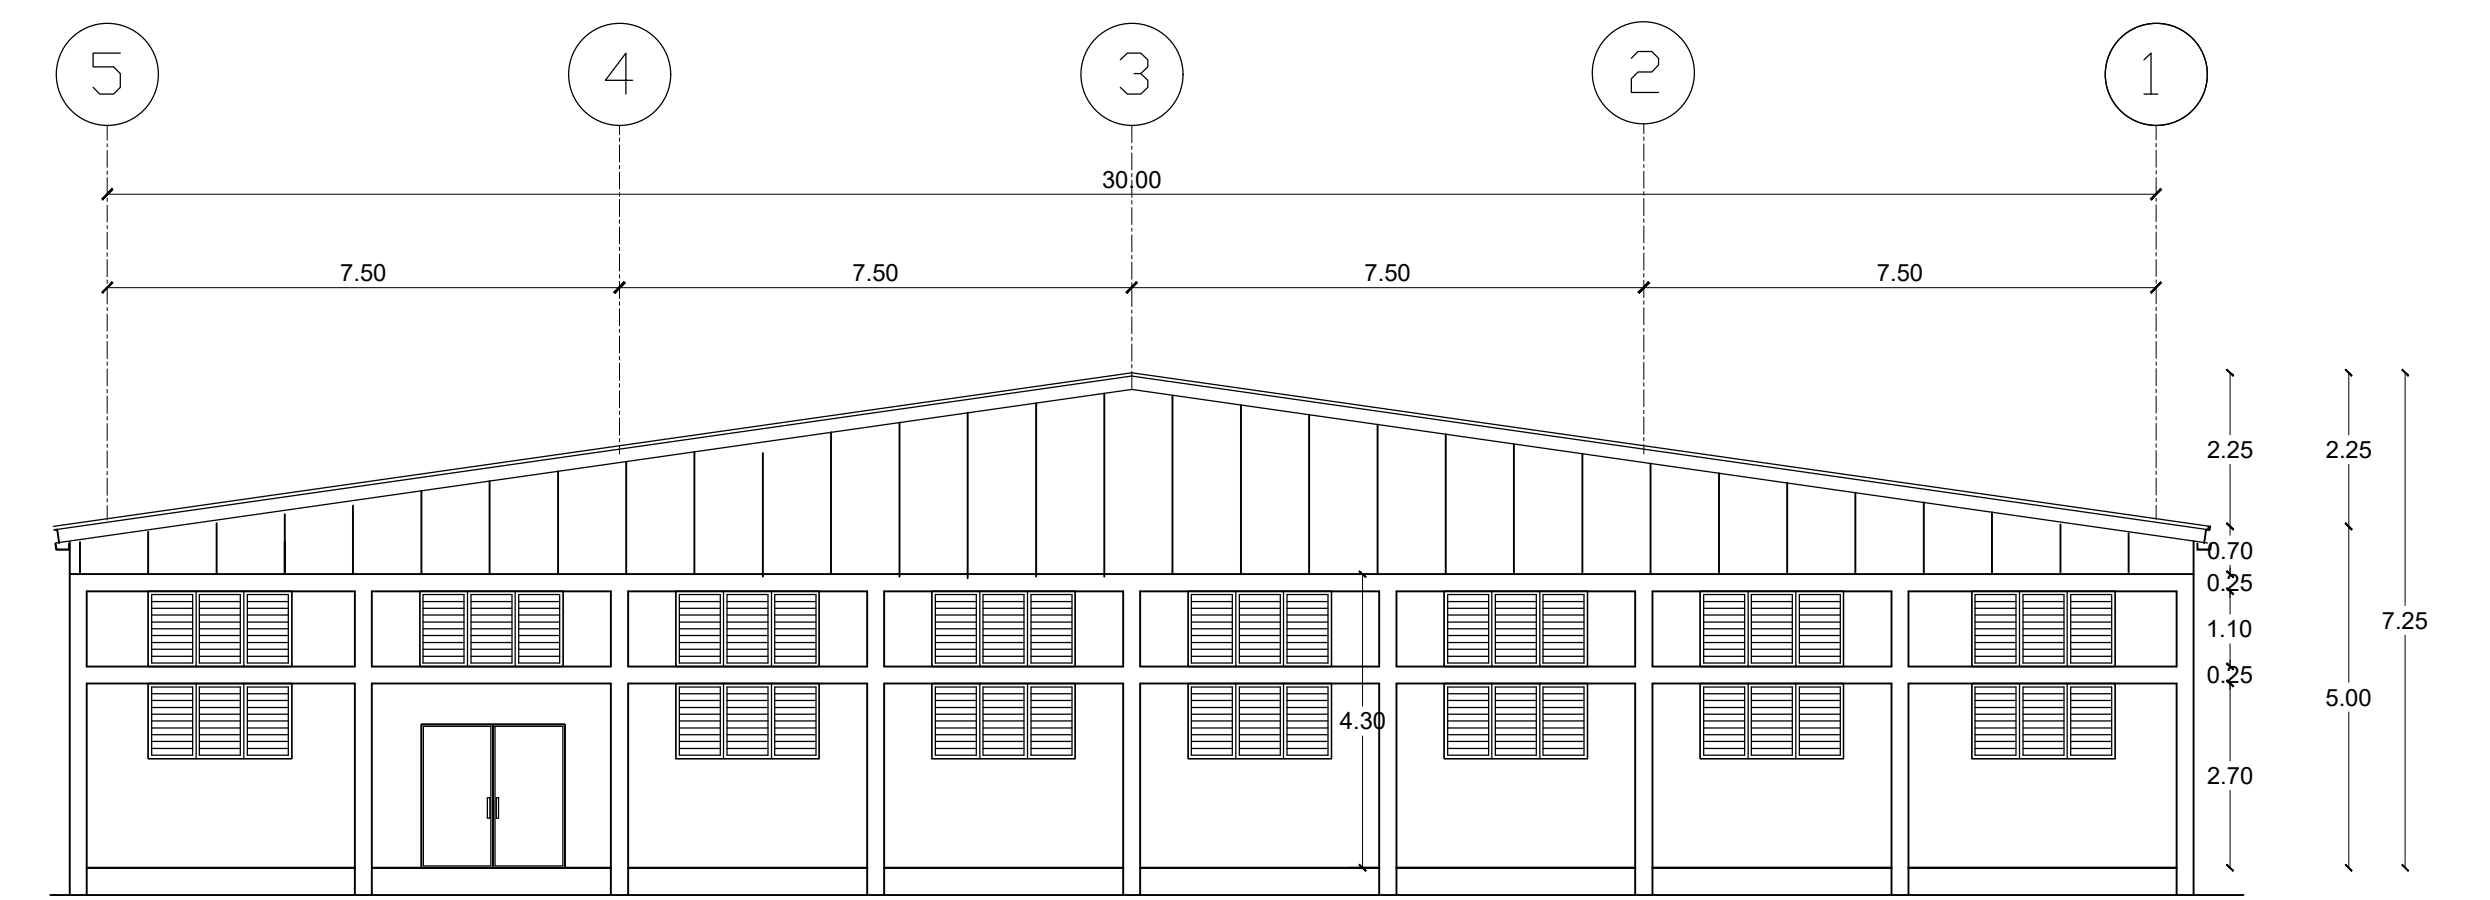


ELEVACION POSTERIOR NAVE MODELO
ESC. 1:100

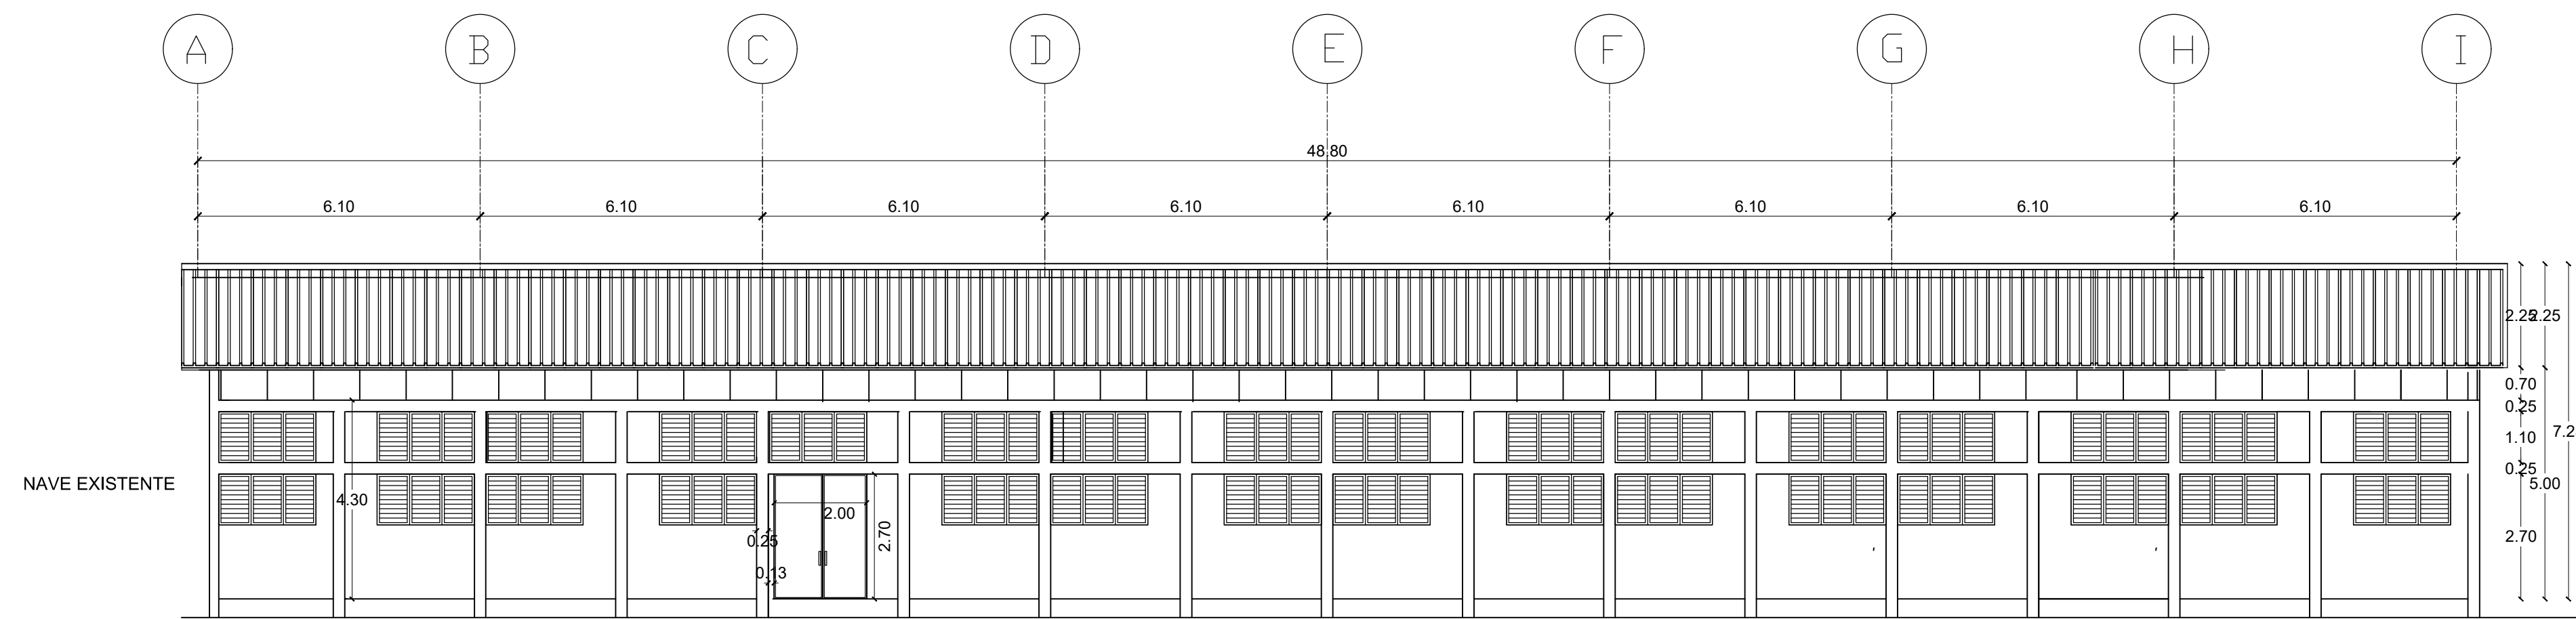

ELEVACION LATERAL DERECHA NAVE
ESC. 1:100

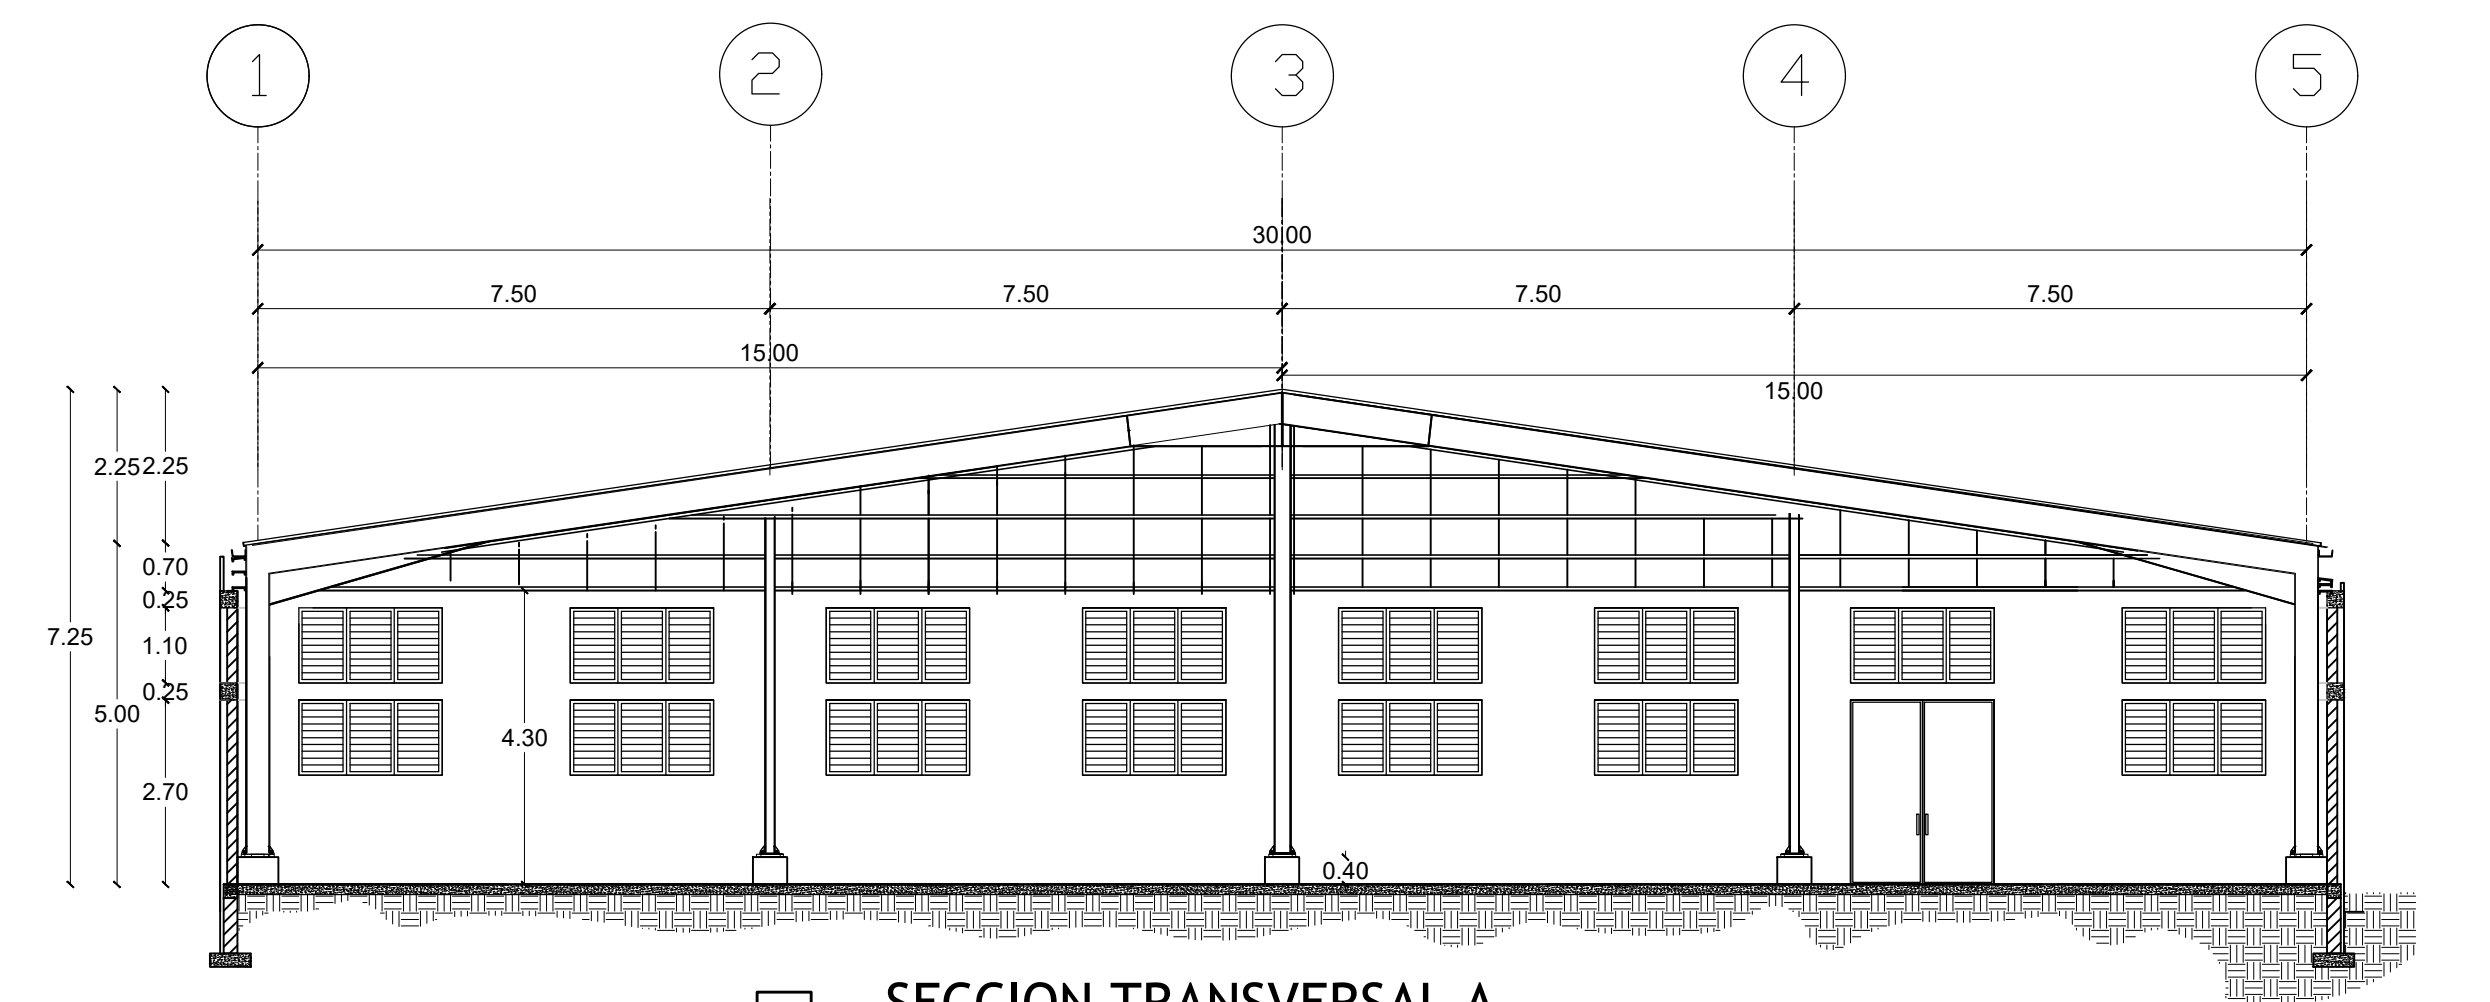

SECCION TRANSVERSAL A
ESC. 1:100

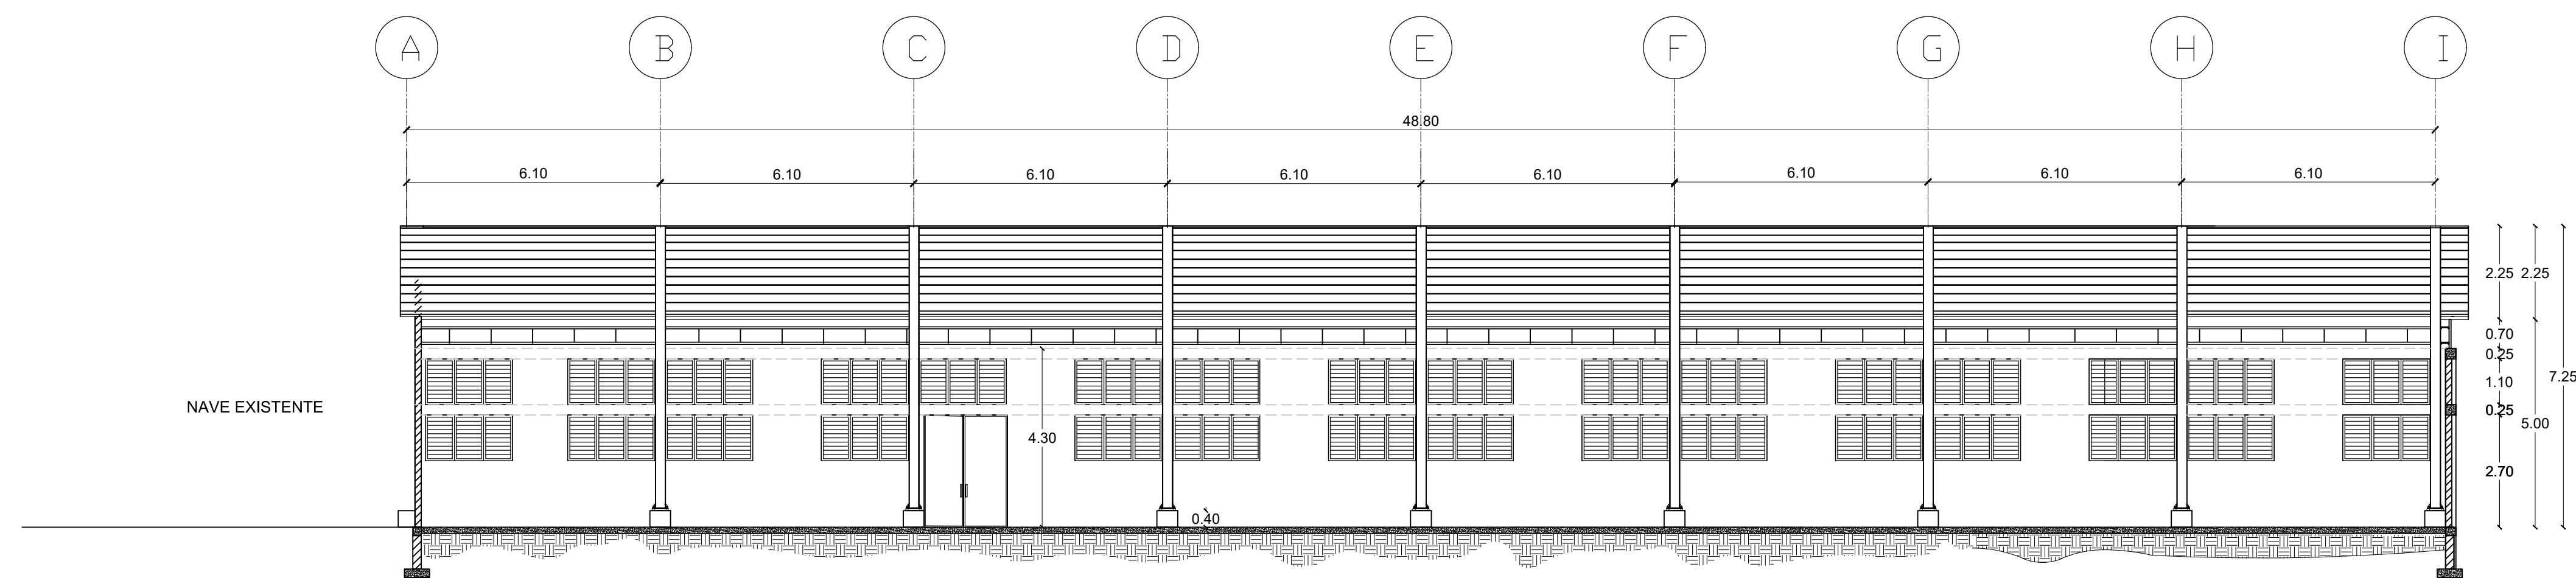

SECCION LONGITUDINAL B
ESC. 1:100