


SECCION TRANSVERSAL C

ESC. 1:75

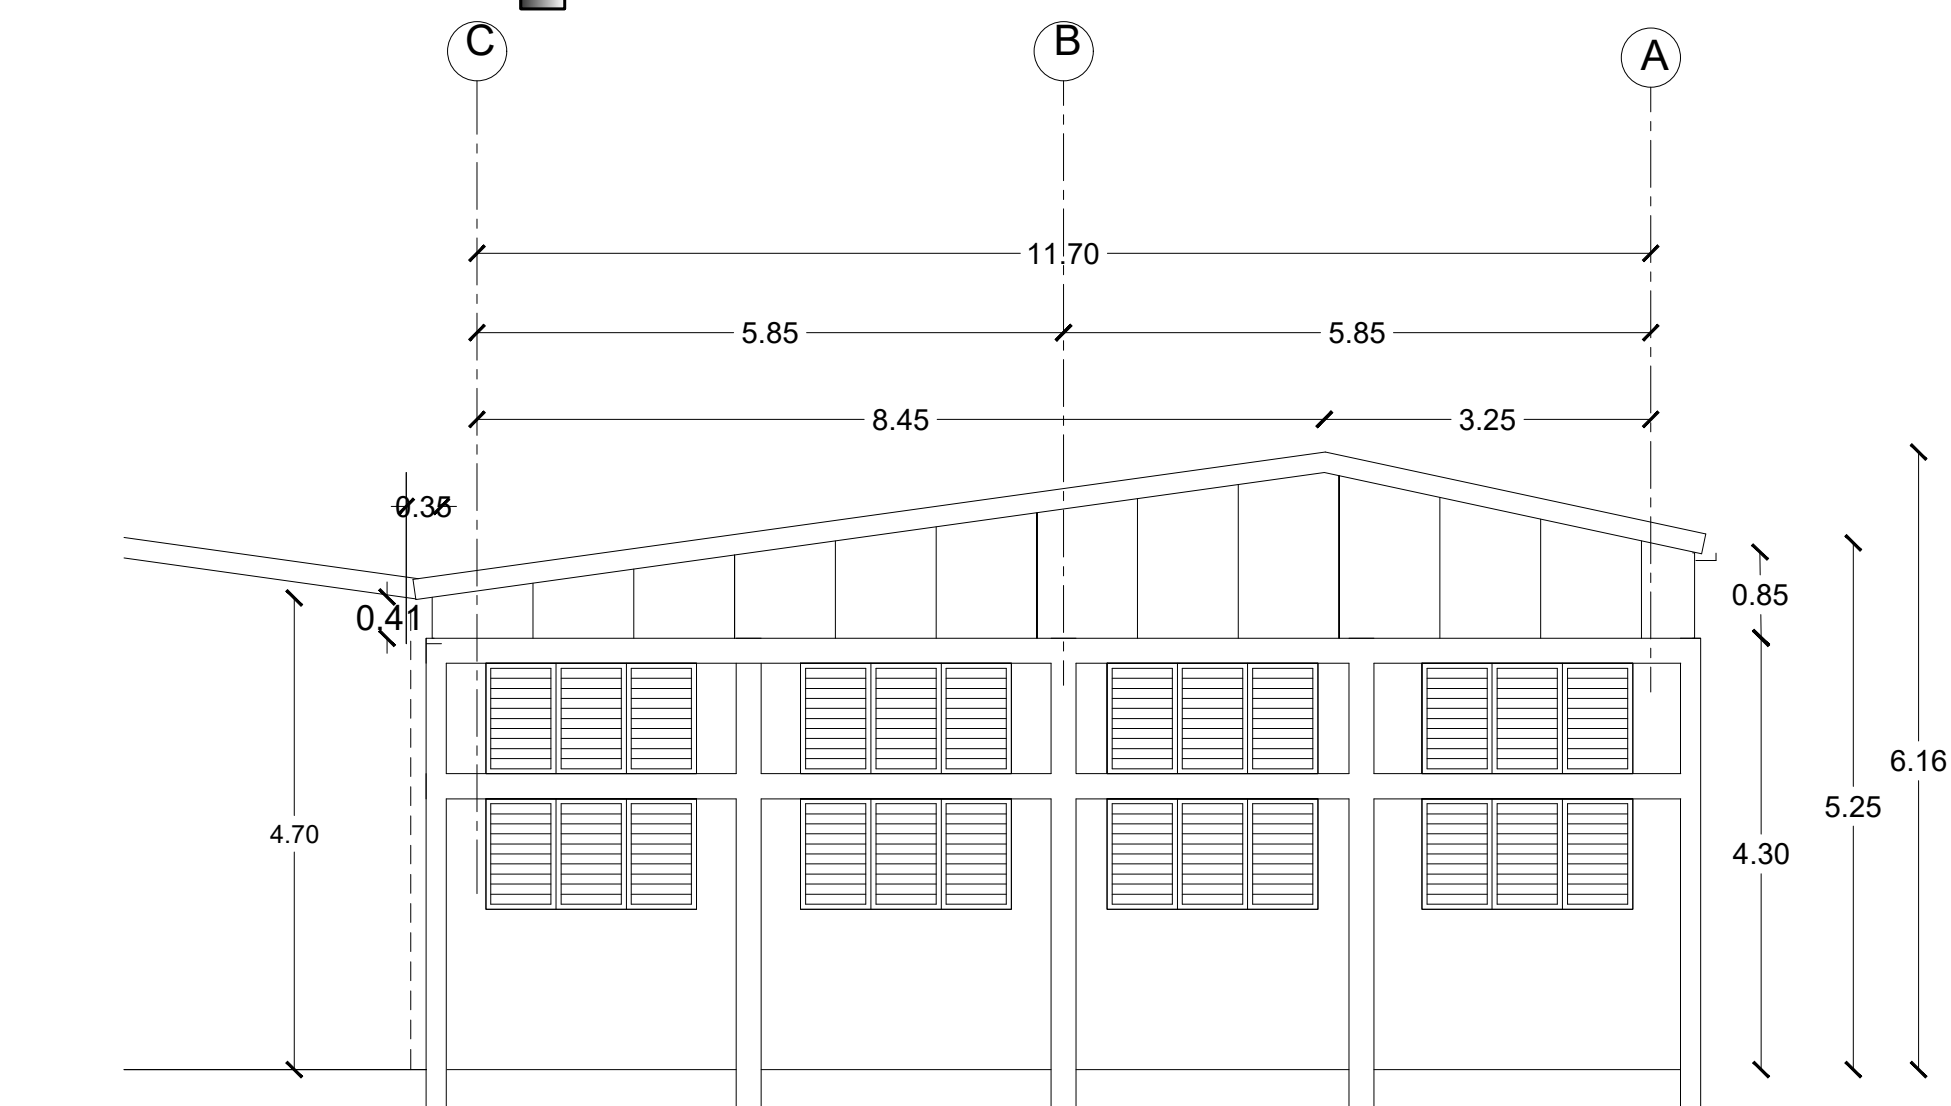


ELEVACION FRONTAL

ESC. 1:75




ELEVACION LATERAL DERECHA

ESC. 1:75

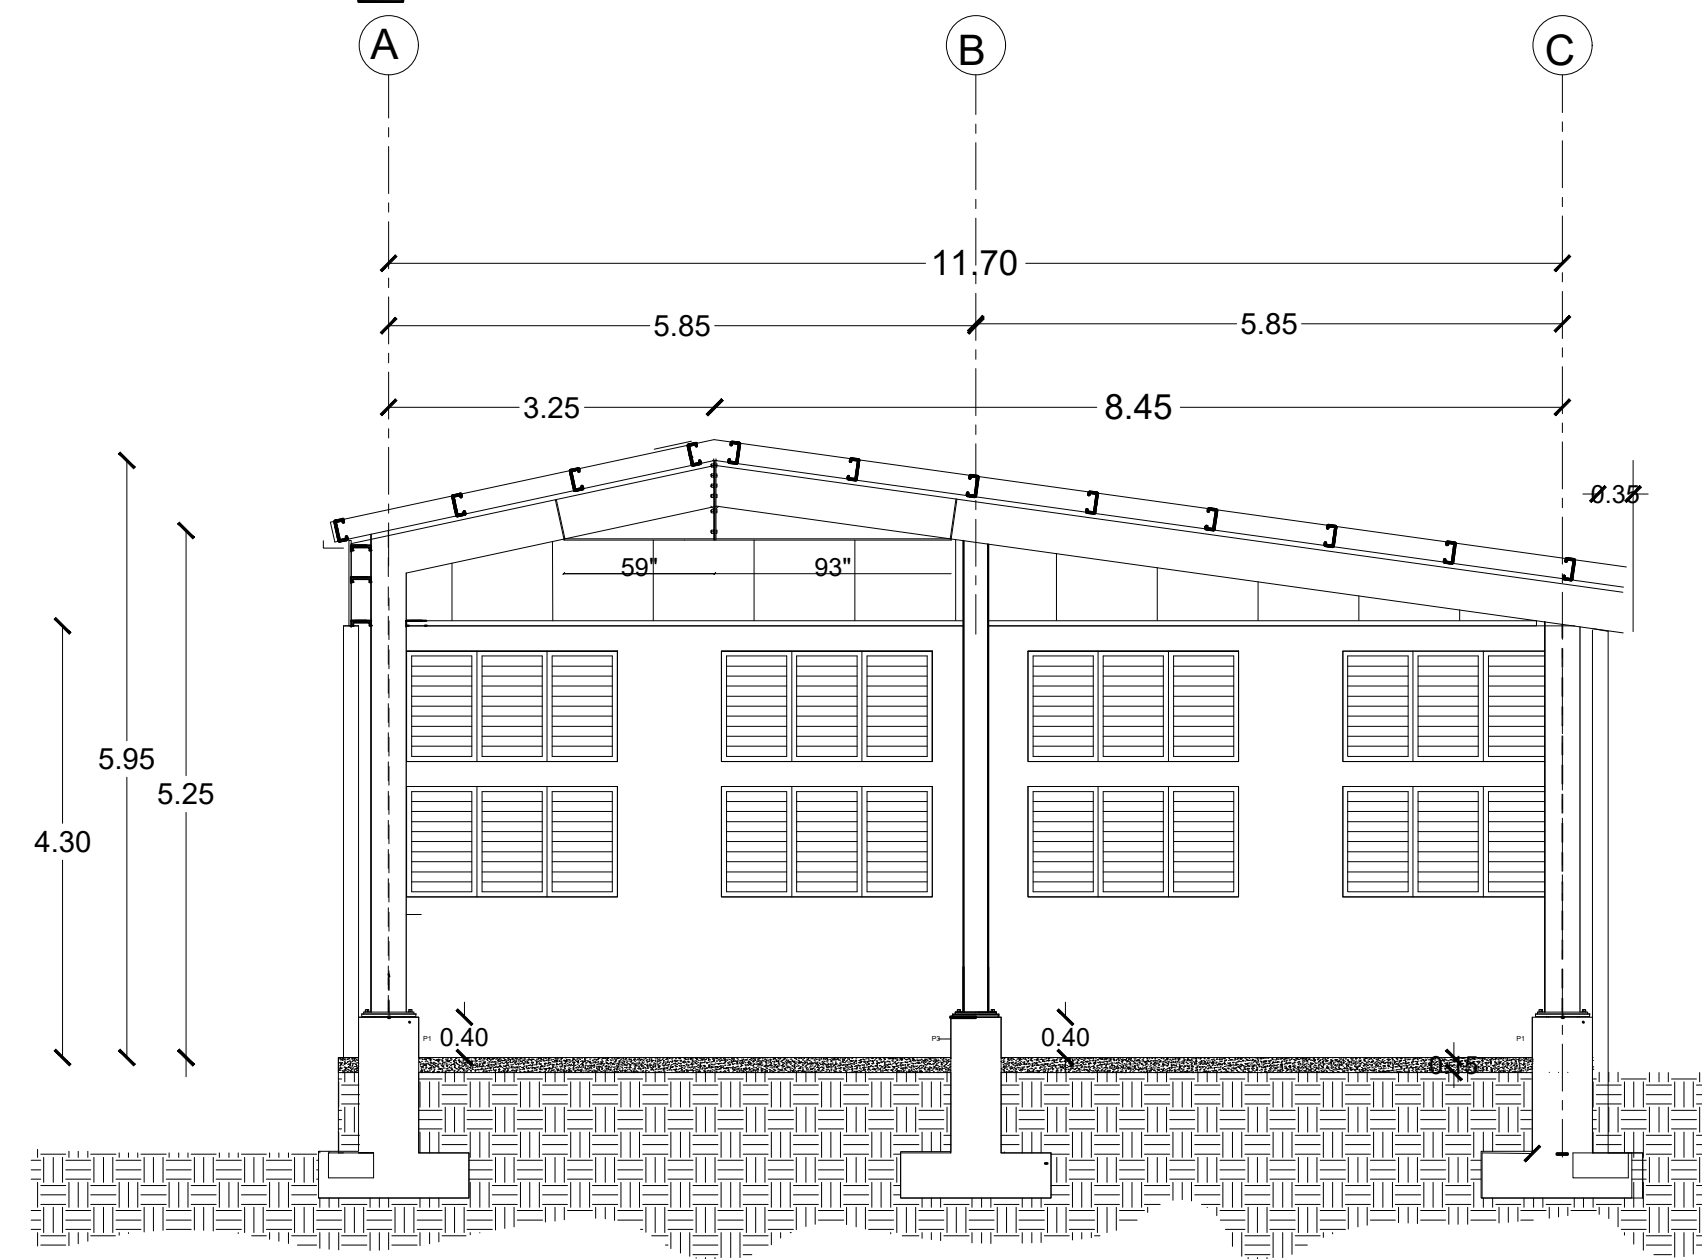

SECCION TRANSVERSAL B

ESC. 1:75

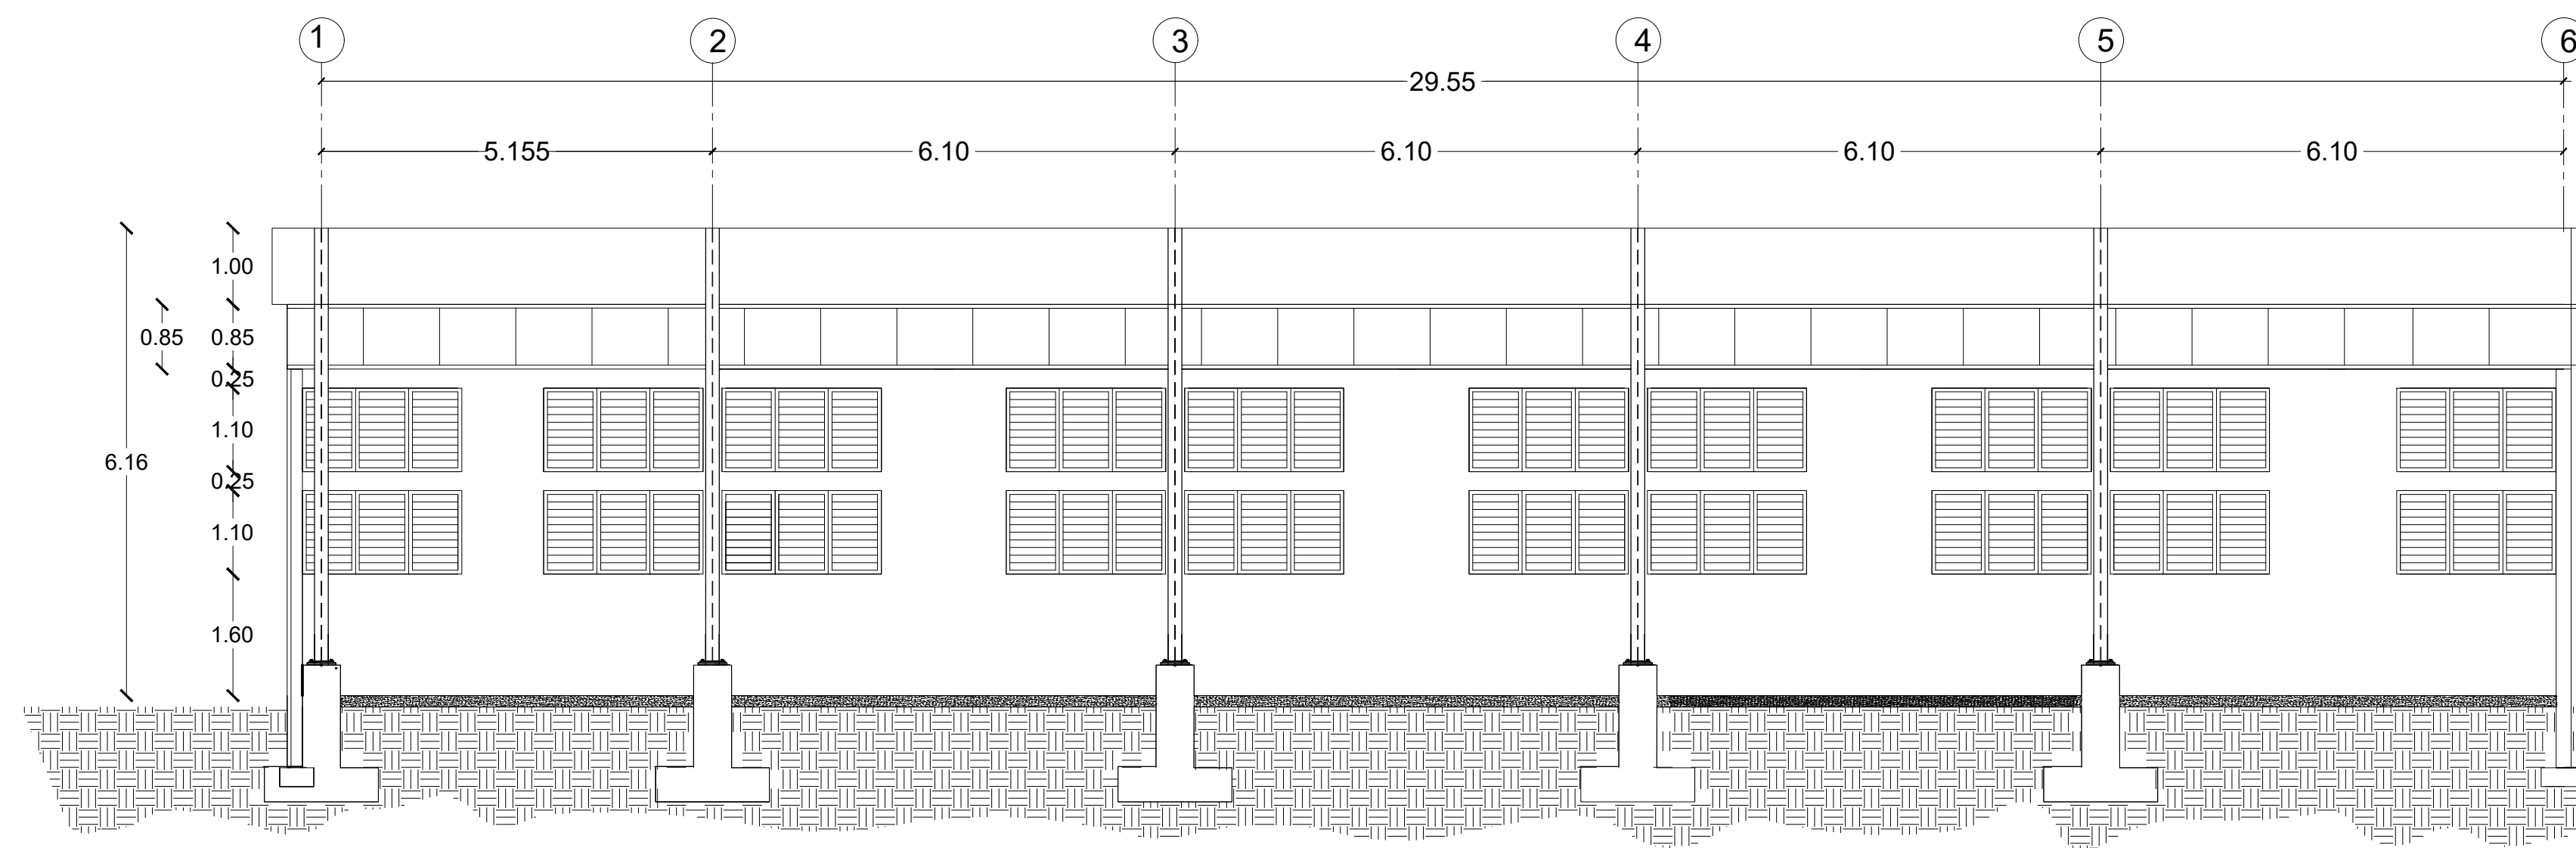

SECCION LONGITUDINAL A

ESC. 1:75

ELEVACIONES Y SECCIONES

M-C, S-4, ZONA FRANCA DE MOCA
PROINDUSTRIA - Dpto. Diseño y Desarrollo de Proyectos Industriales