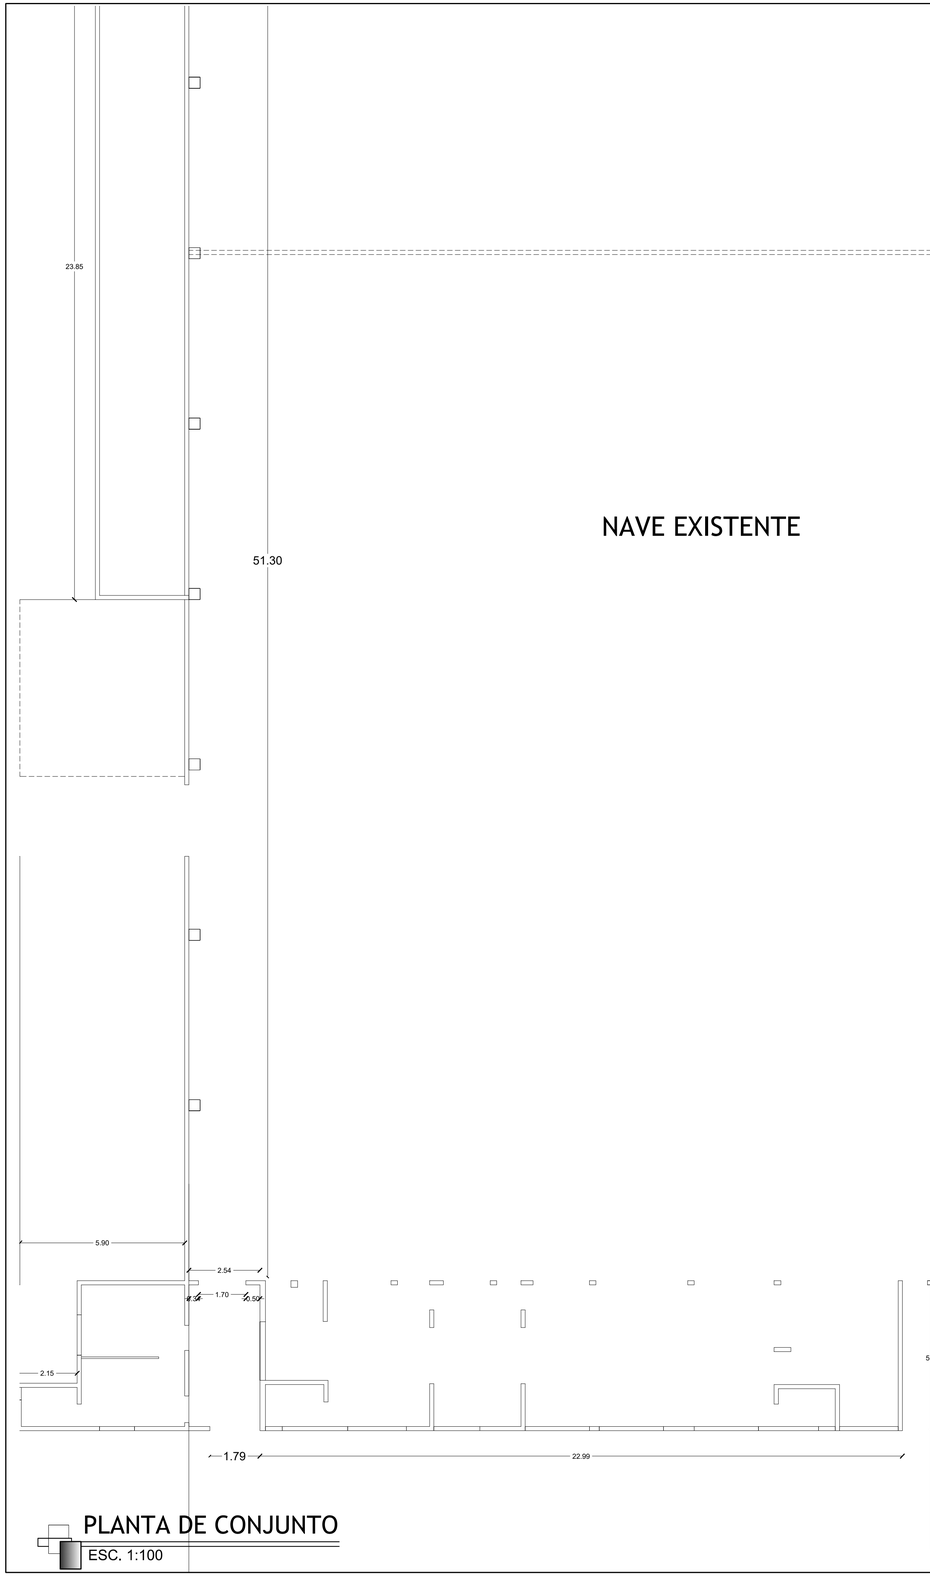

PLANTA DE CONJUNTO

ESC. 1:100

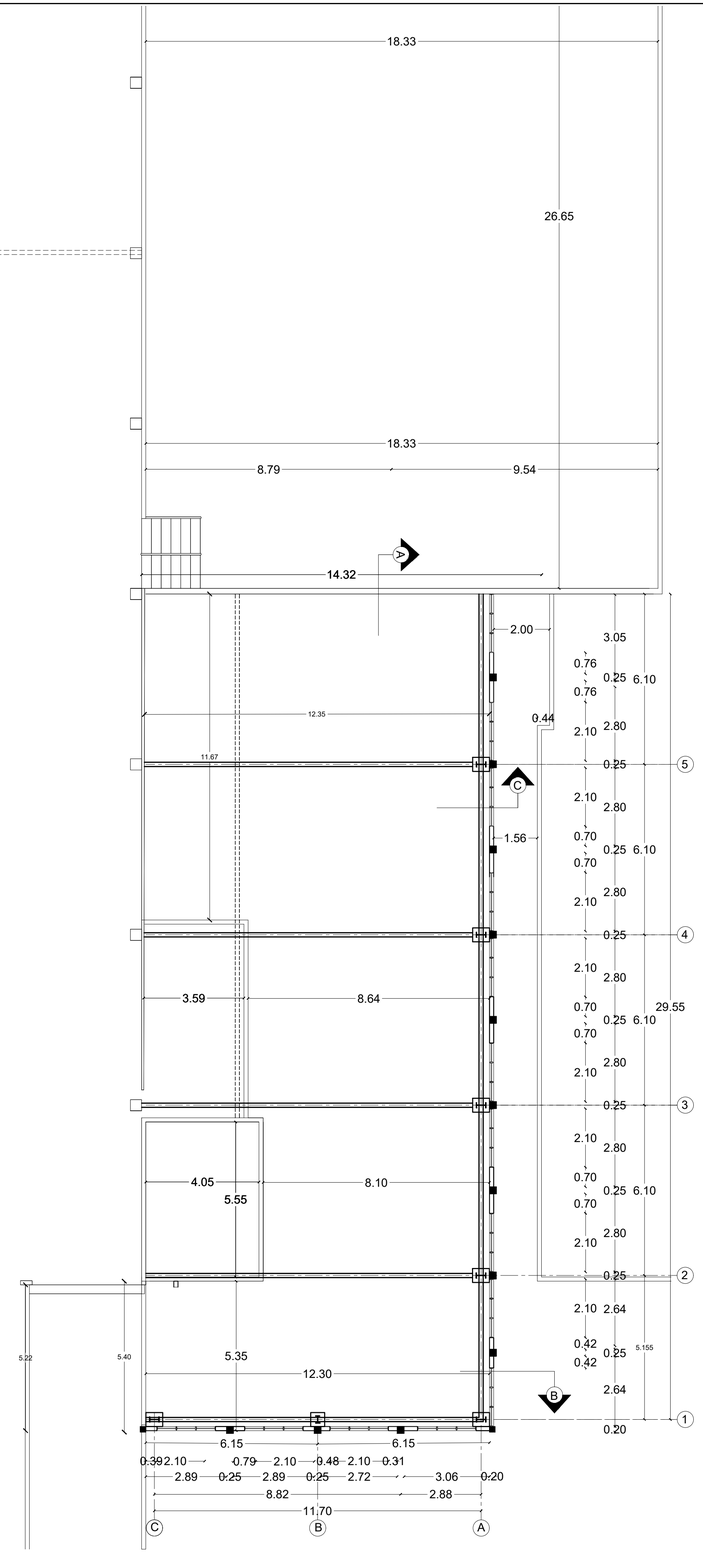

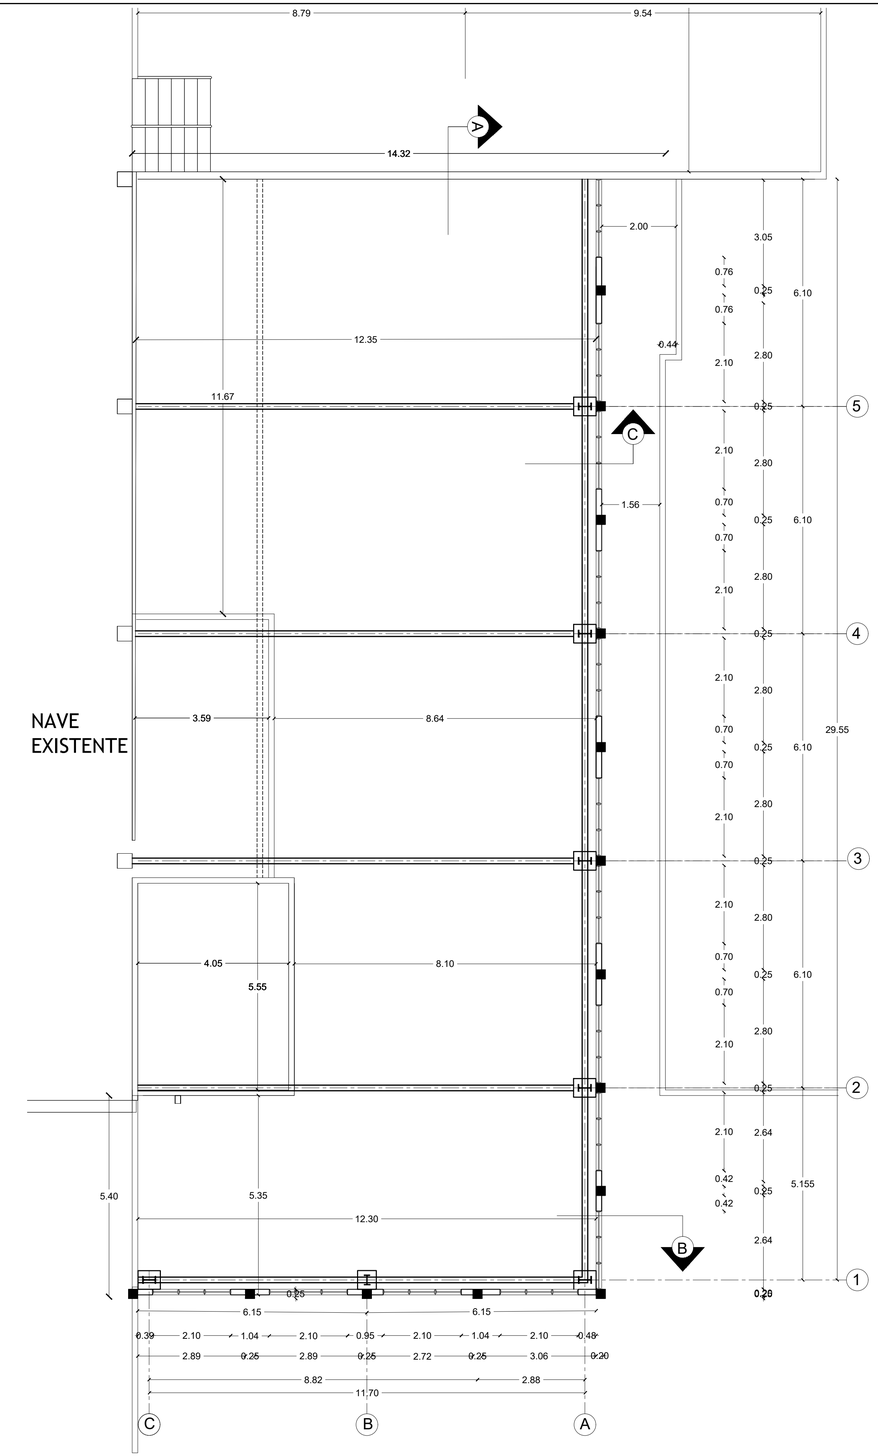

PLANTA DETALLE

ESC. 1:75

PLANTAS DIMENSIONADAS

M-C, S-4, ZONA FRANCA DE MOCA

PROINDUSTRIA - Dpto. Diseño y Desarrollo de Proyectos Industriales