




ELEVACION POSTERIOR
ESC. 1:125

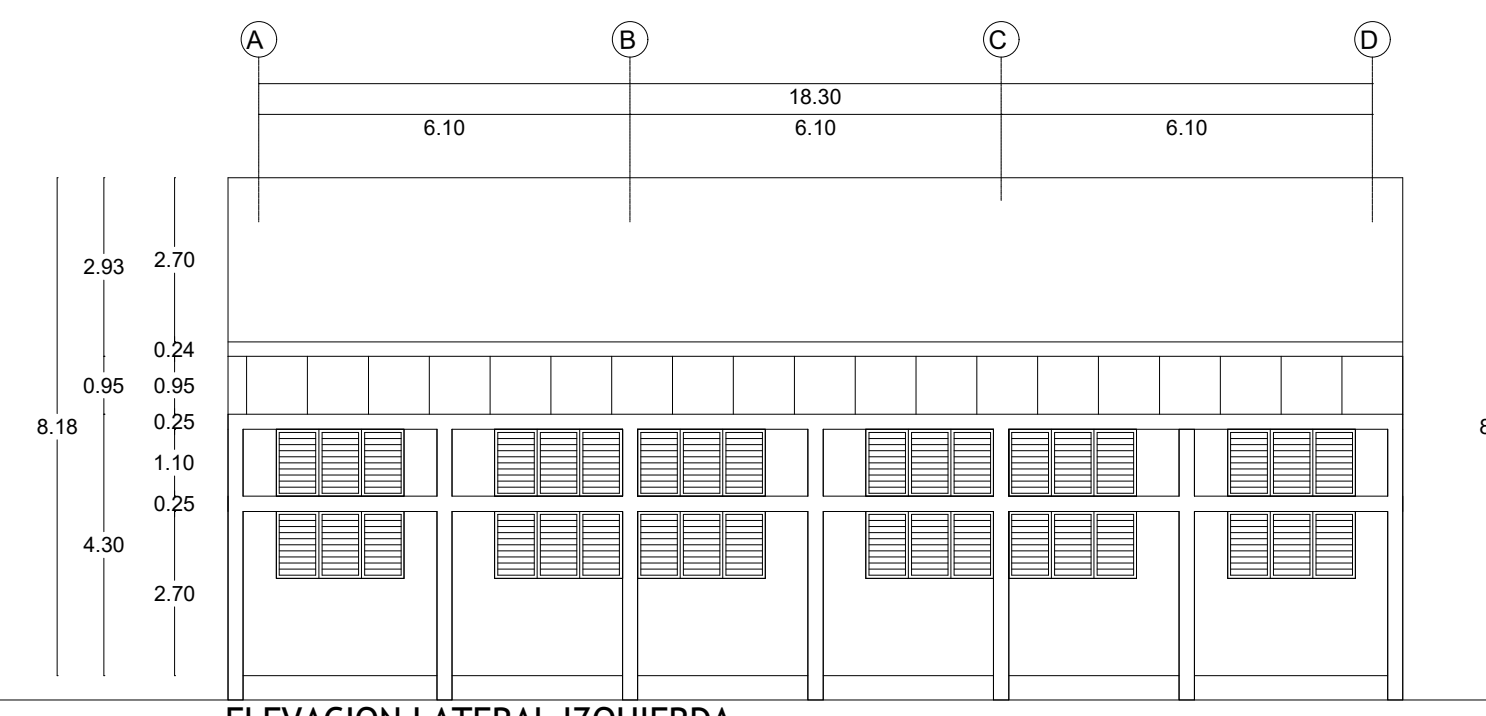


ELEVACION LATERAL IZQUIERDA
ESC. 1:125

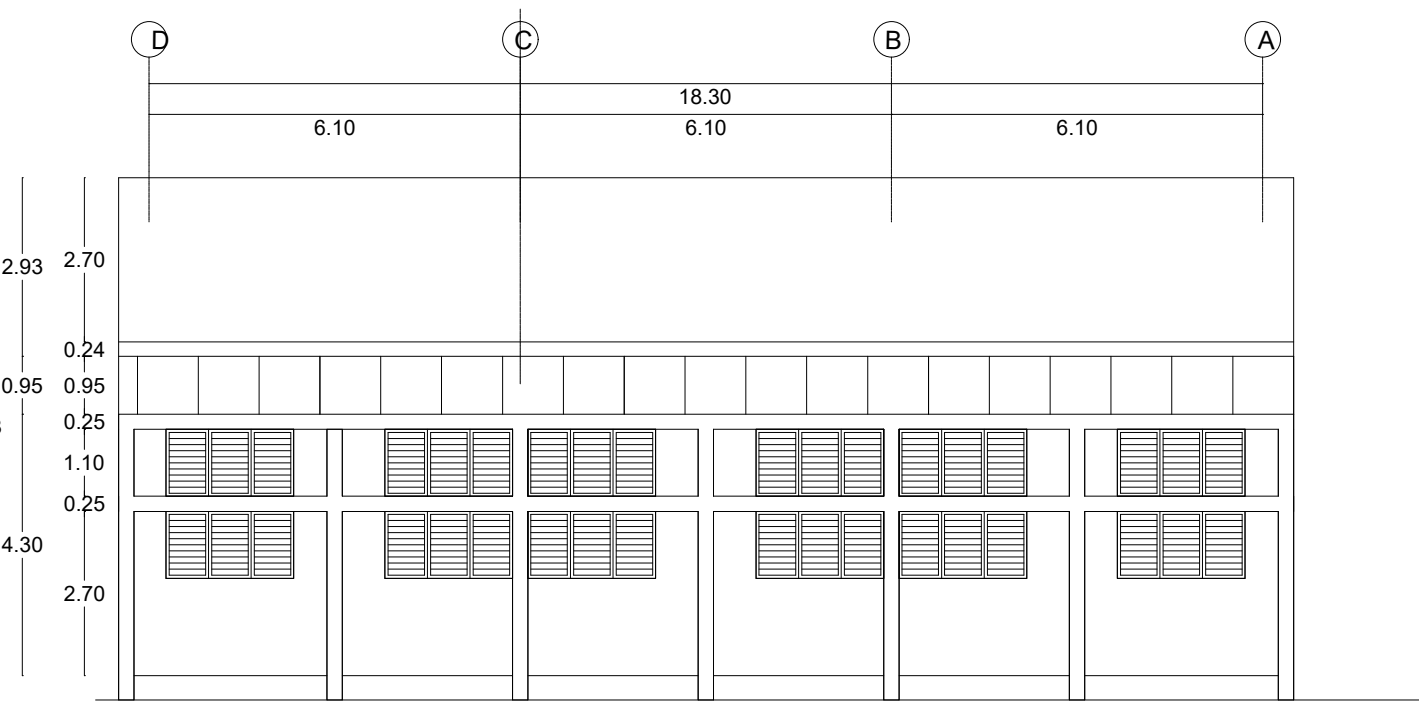

ELEVACION LATERAL DERECHA
ESC. 1:125

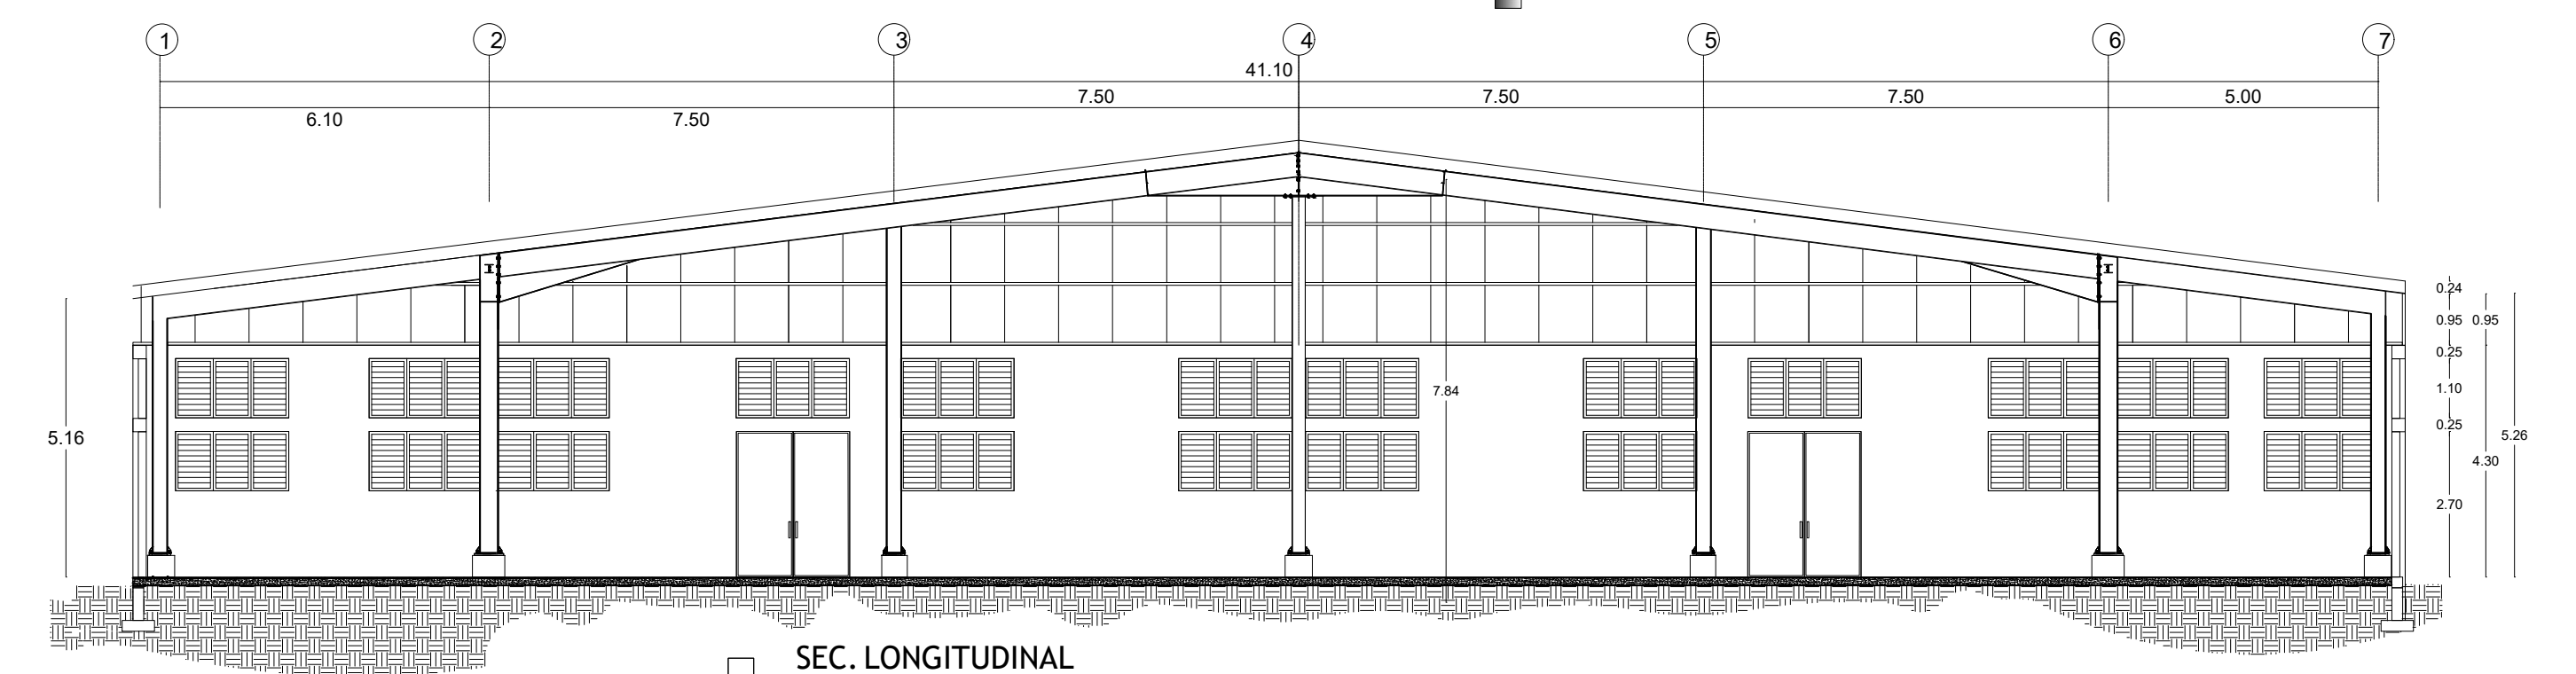

SEC. LONGITUDINAL
ESC. 1:125

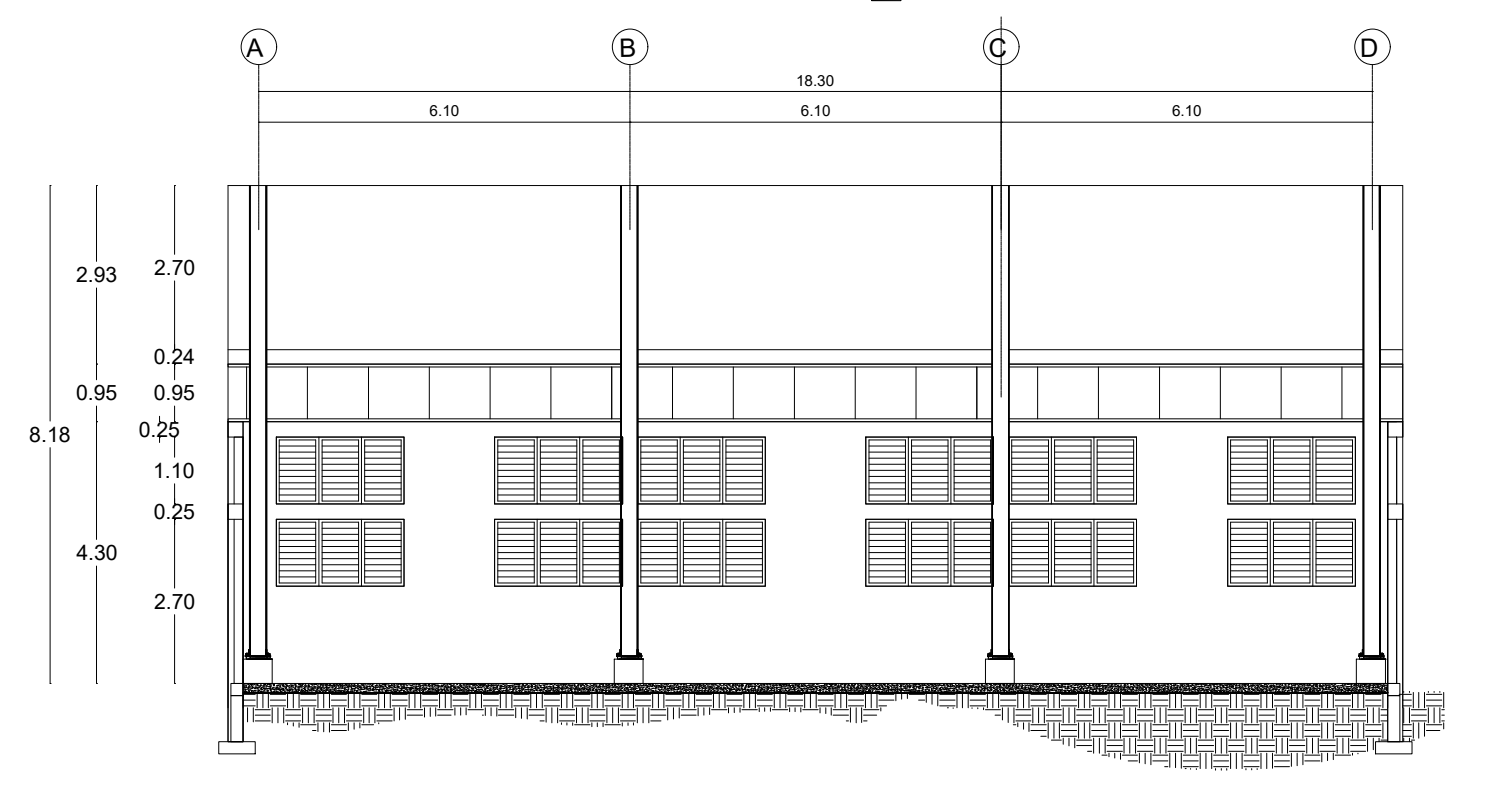

SEC. TRANSVERSAL
ESC. 1:125

PLANTA DE CONJUNTO
ESC. 1:125