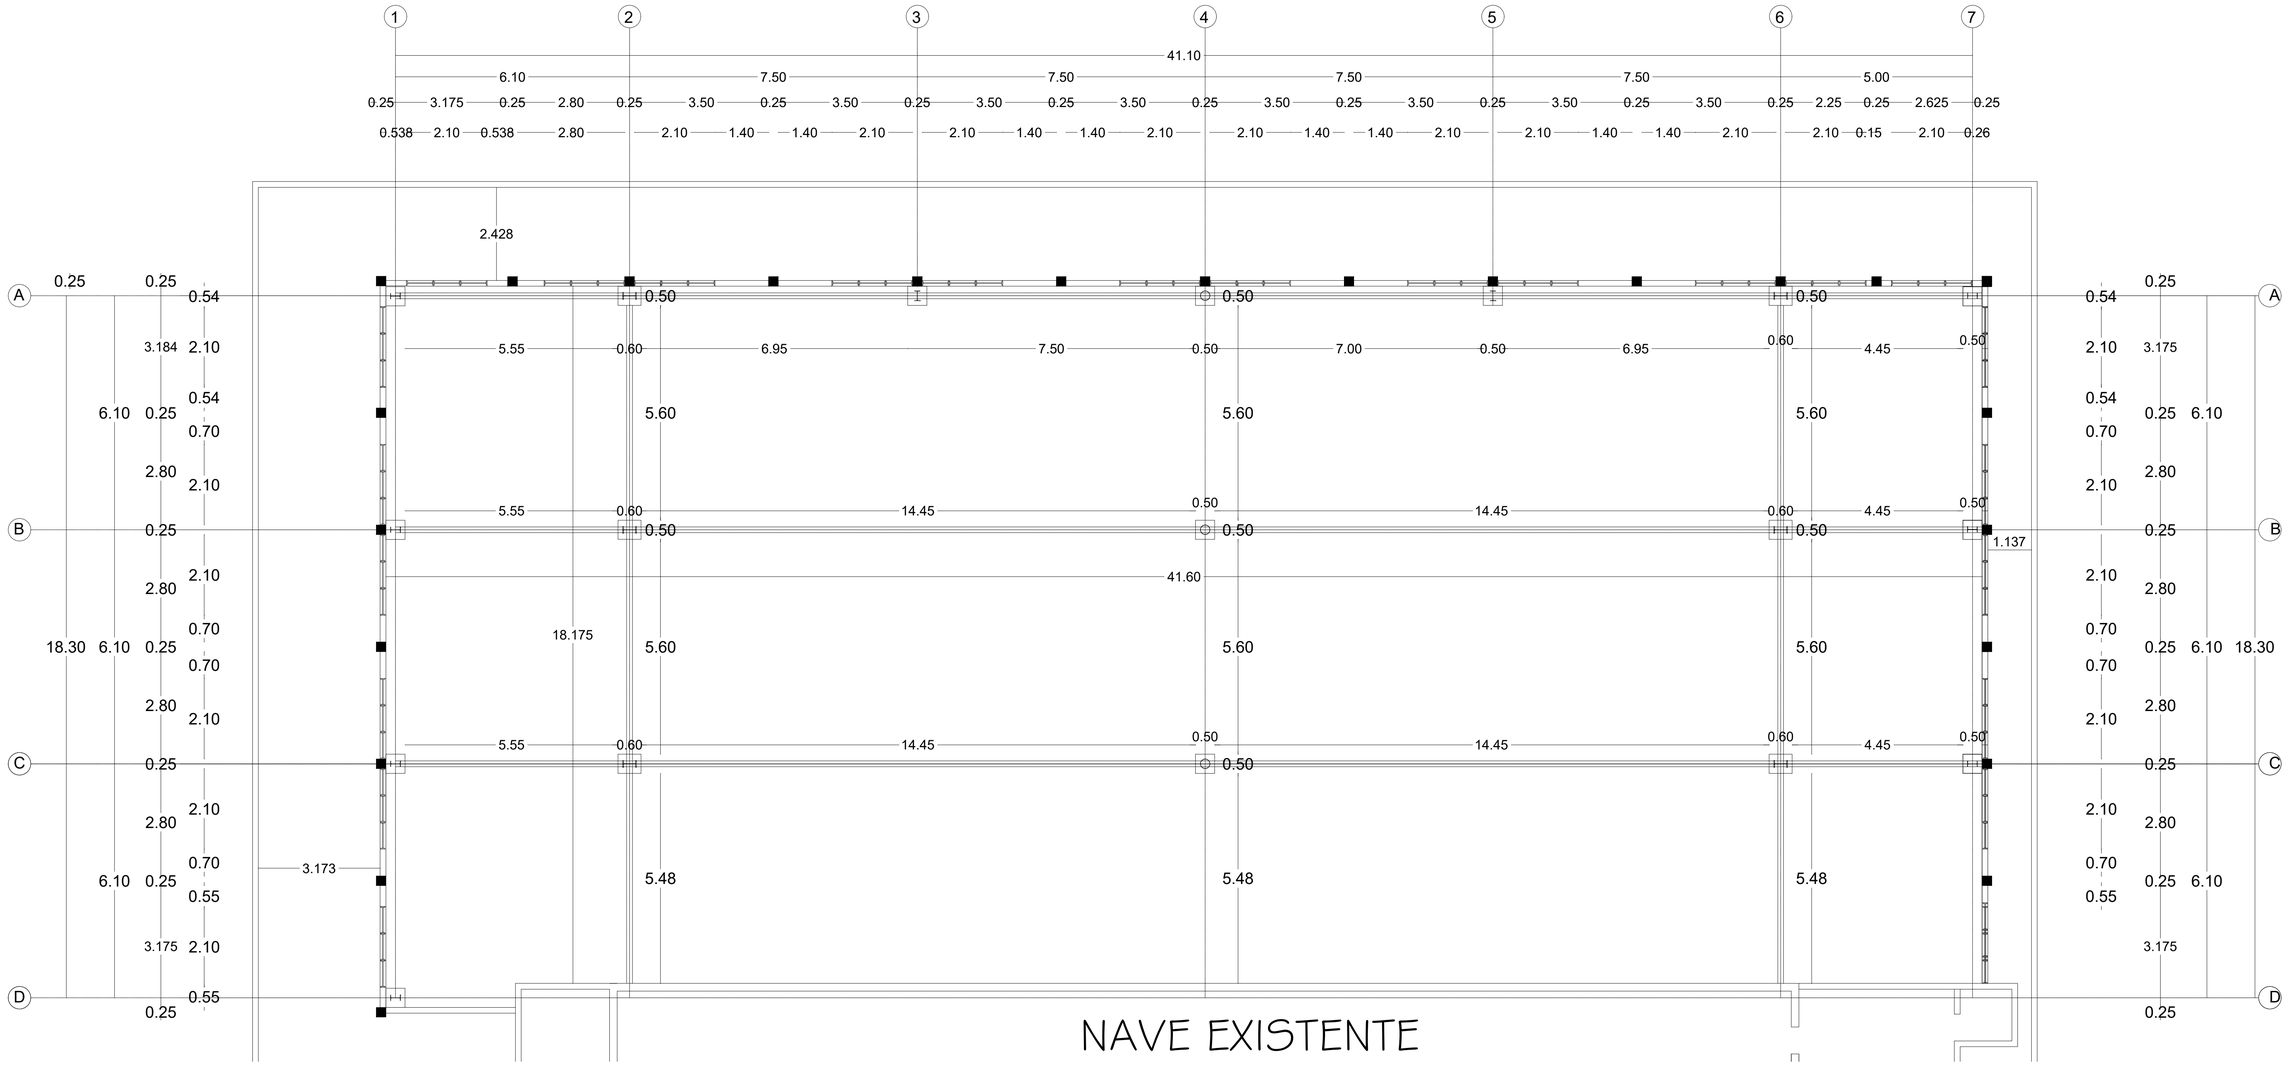

NAVE EXISTENTE

PLANTA ARQUITECTONICA DIMENSIONADA

ESC. 1:75

PLANTAS DIMENSIONADAS

M-C, S-5, ZONA FRANCA DE MOCA

PROINDUSTRIA - Dpto. Diseño y Desarrollo de Proyectos Industriales