



ELEVACION FRONTAL
ESC. 1:75

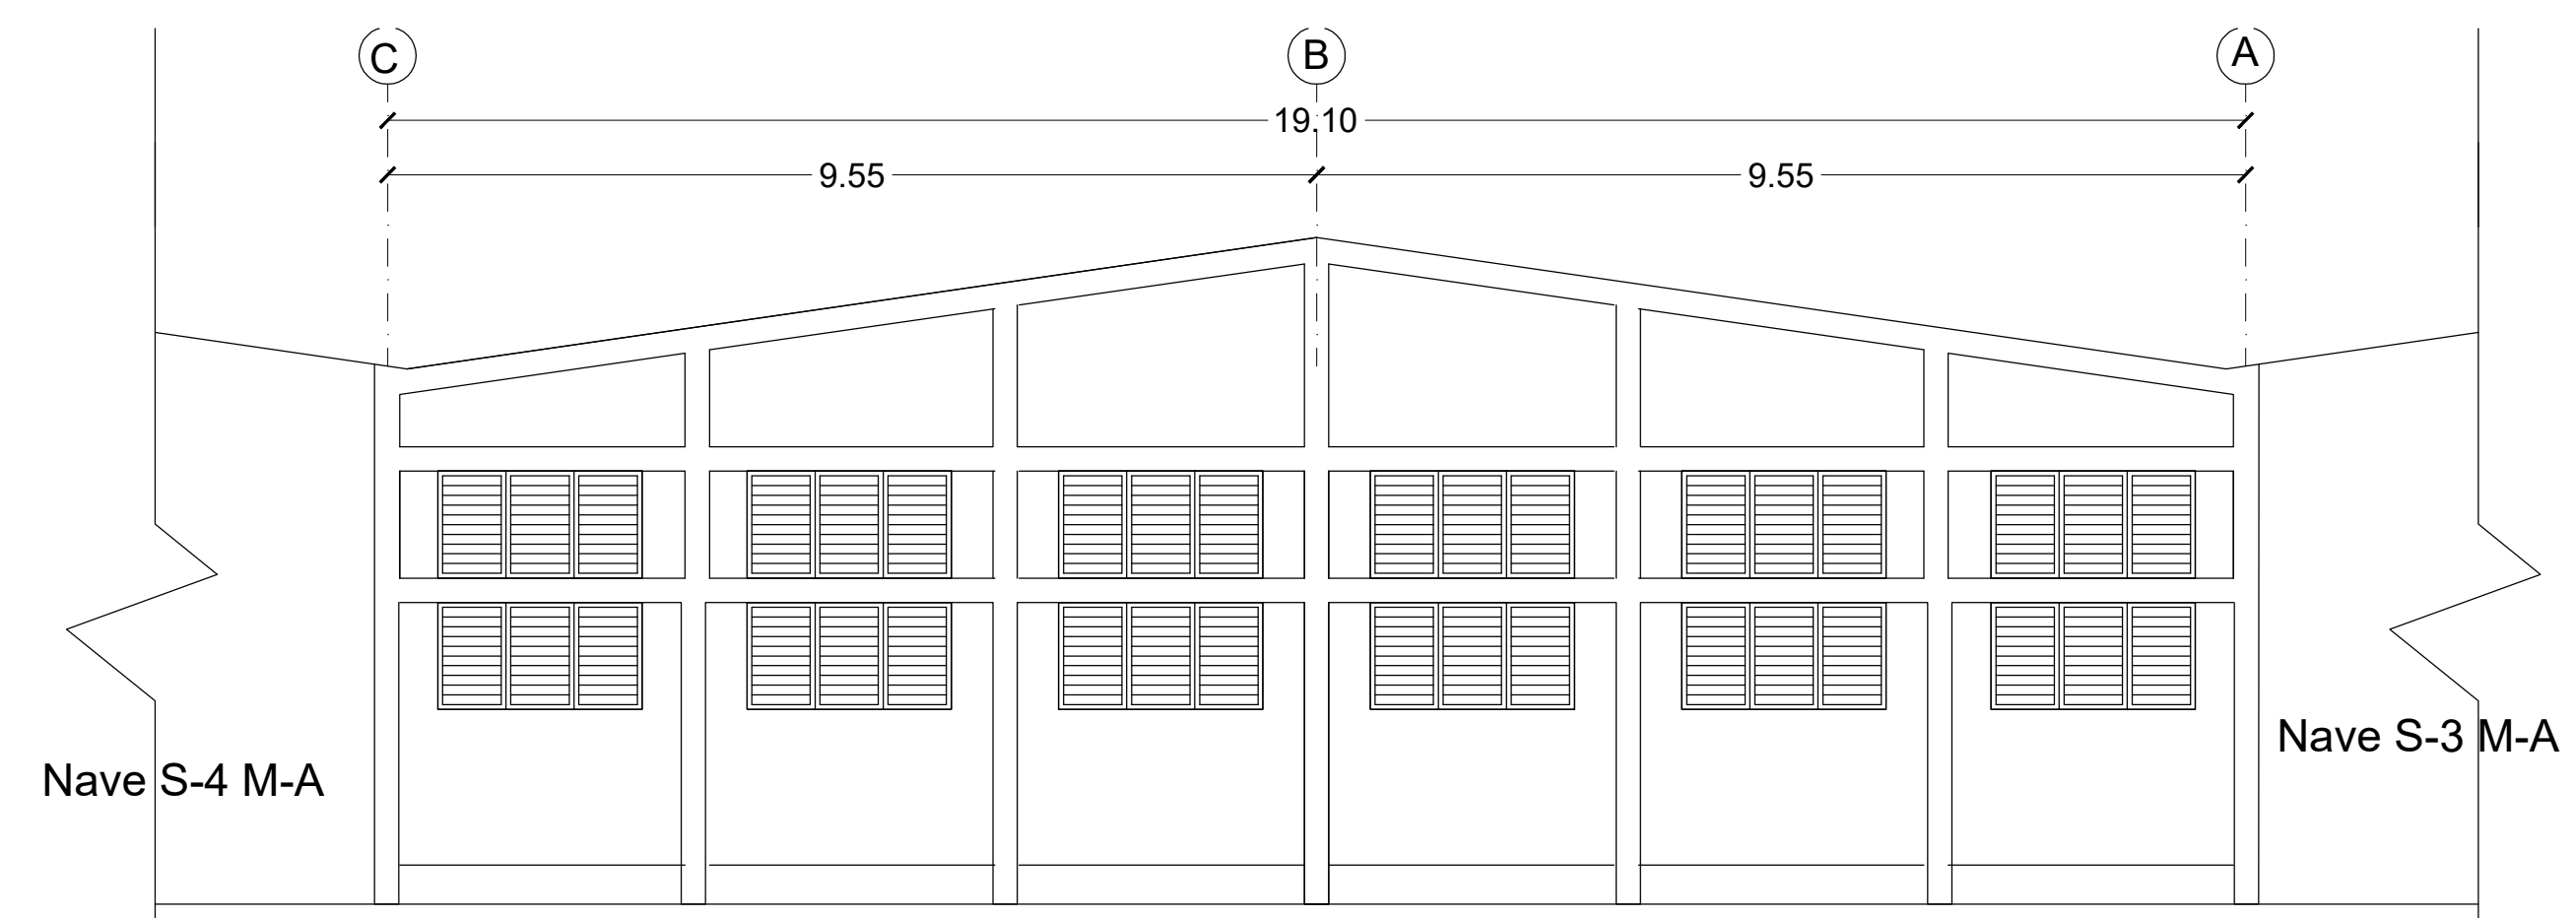

ELEVACION POSTERIOR
ESC. 1:75

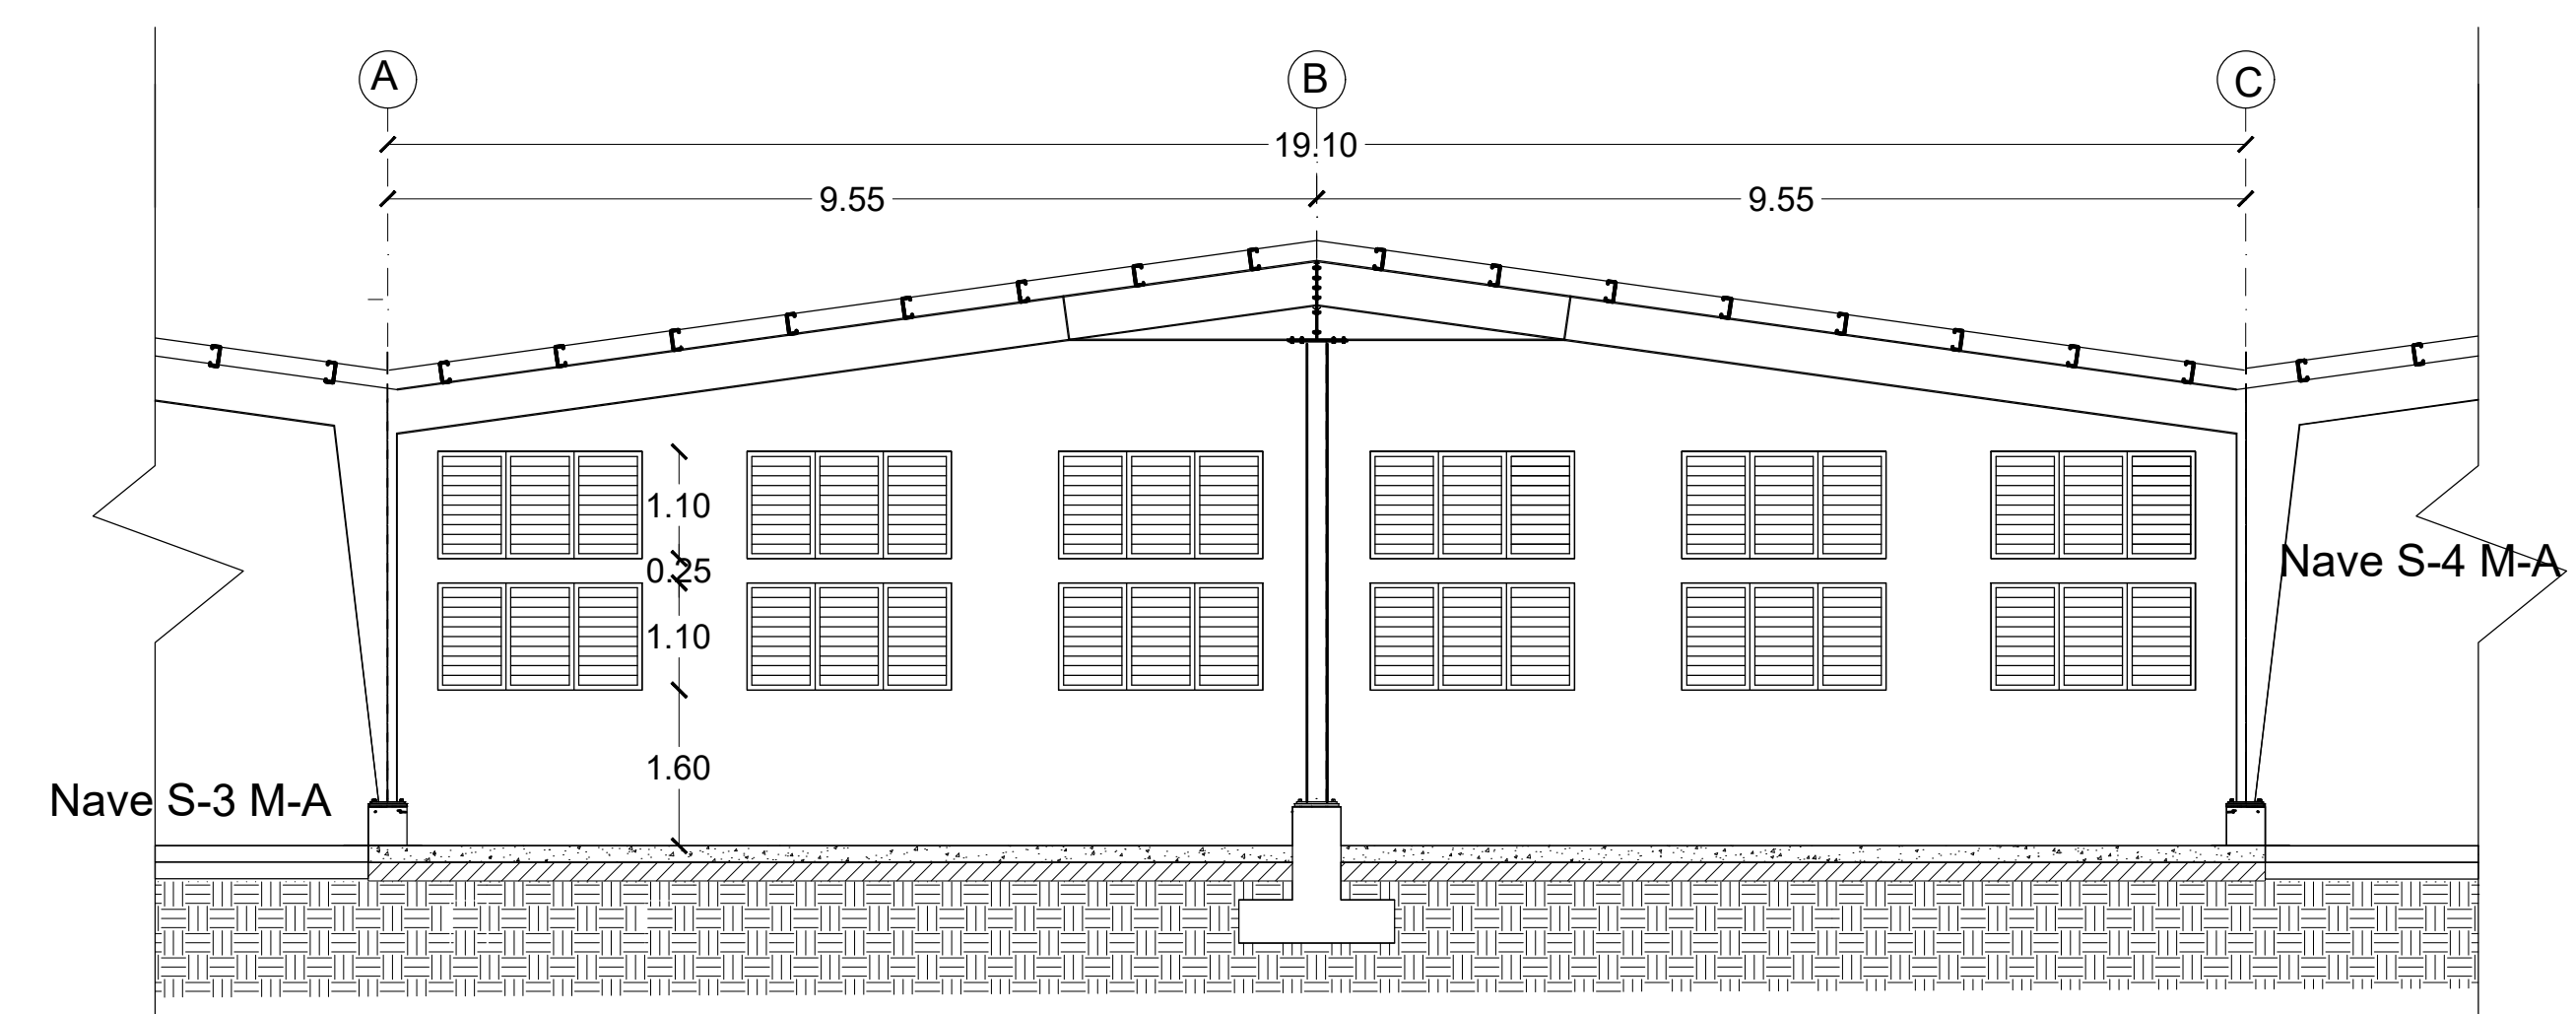

SECCION TRANSVERSAL B
ESC. 1:75