


ALMACENES LADO OESTE

ALMACENES ARCHIVO

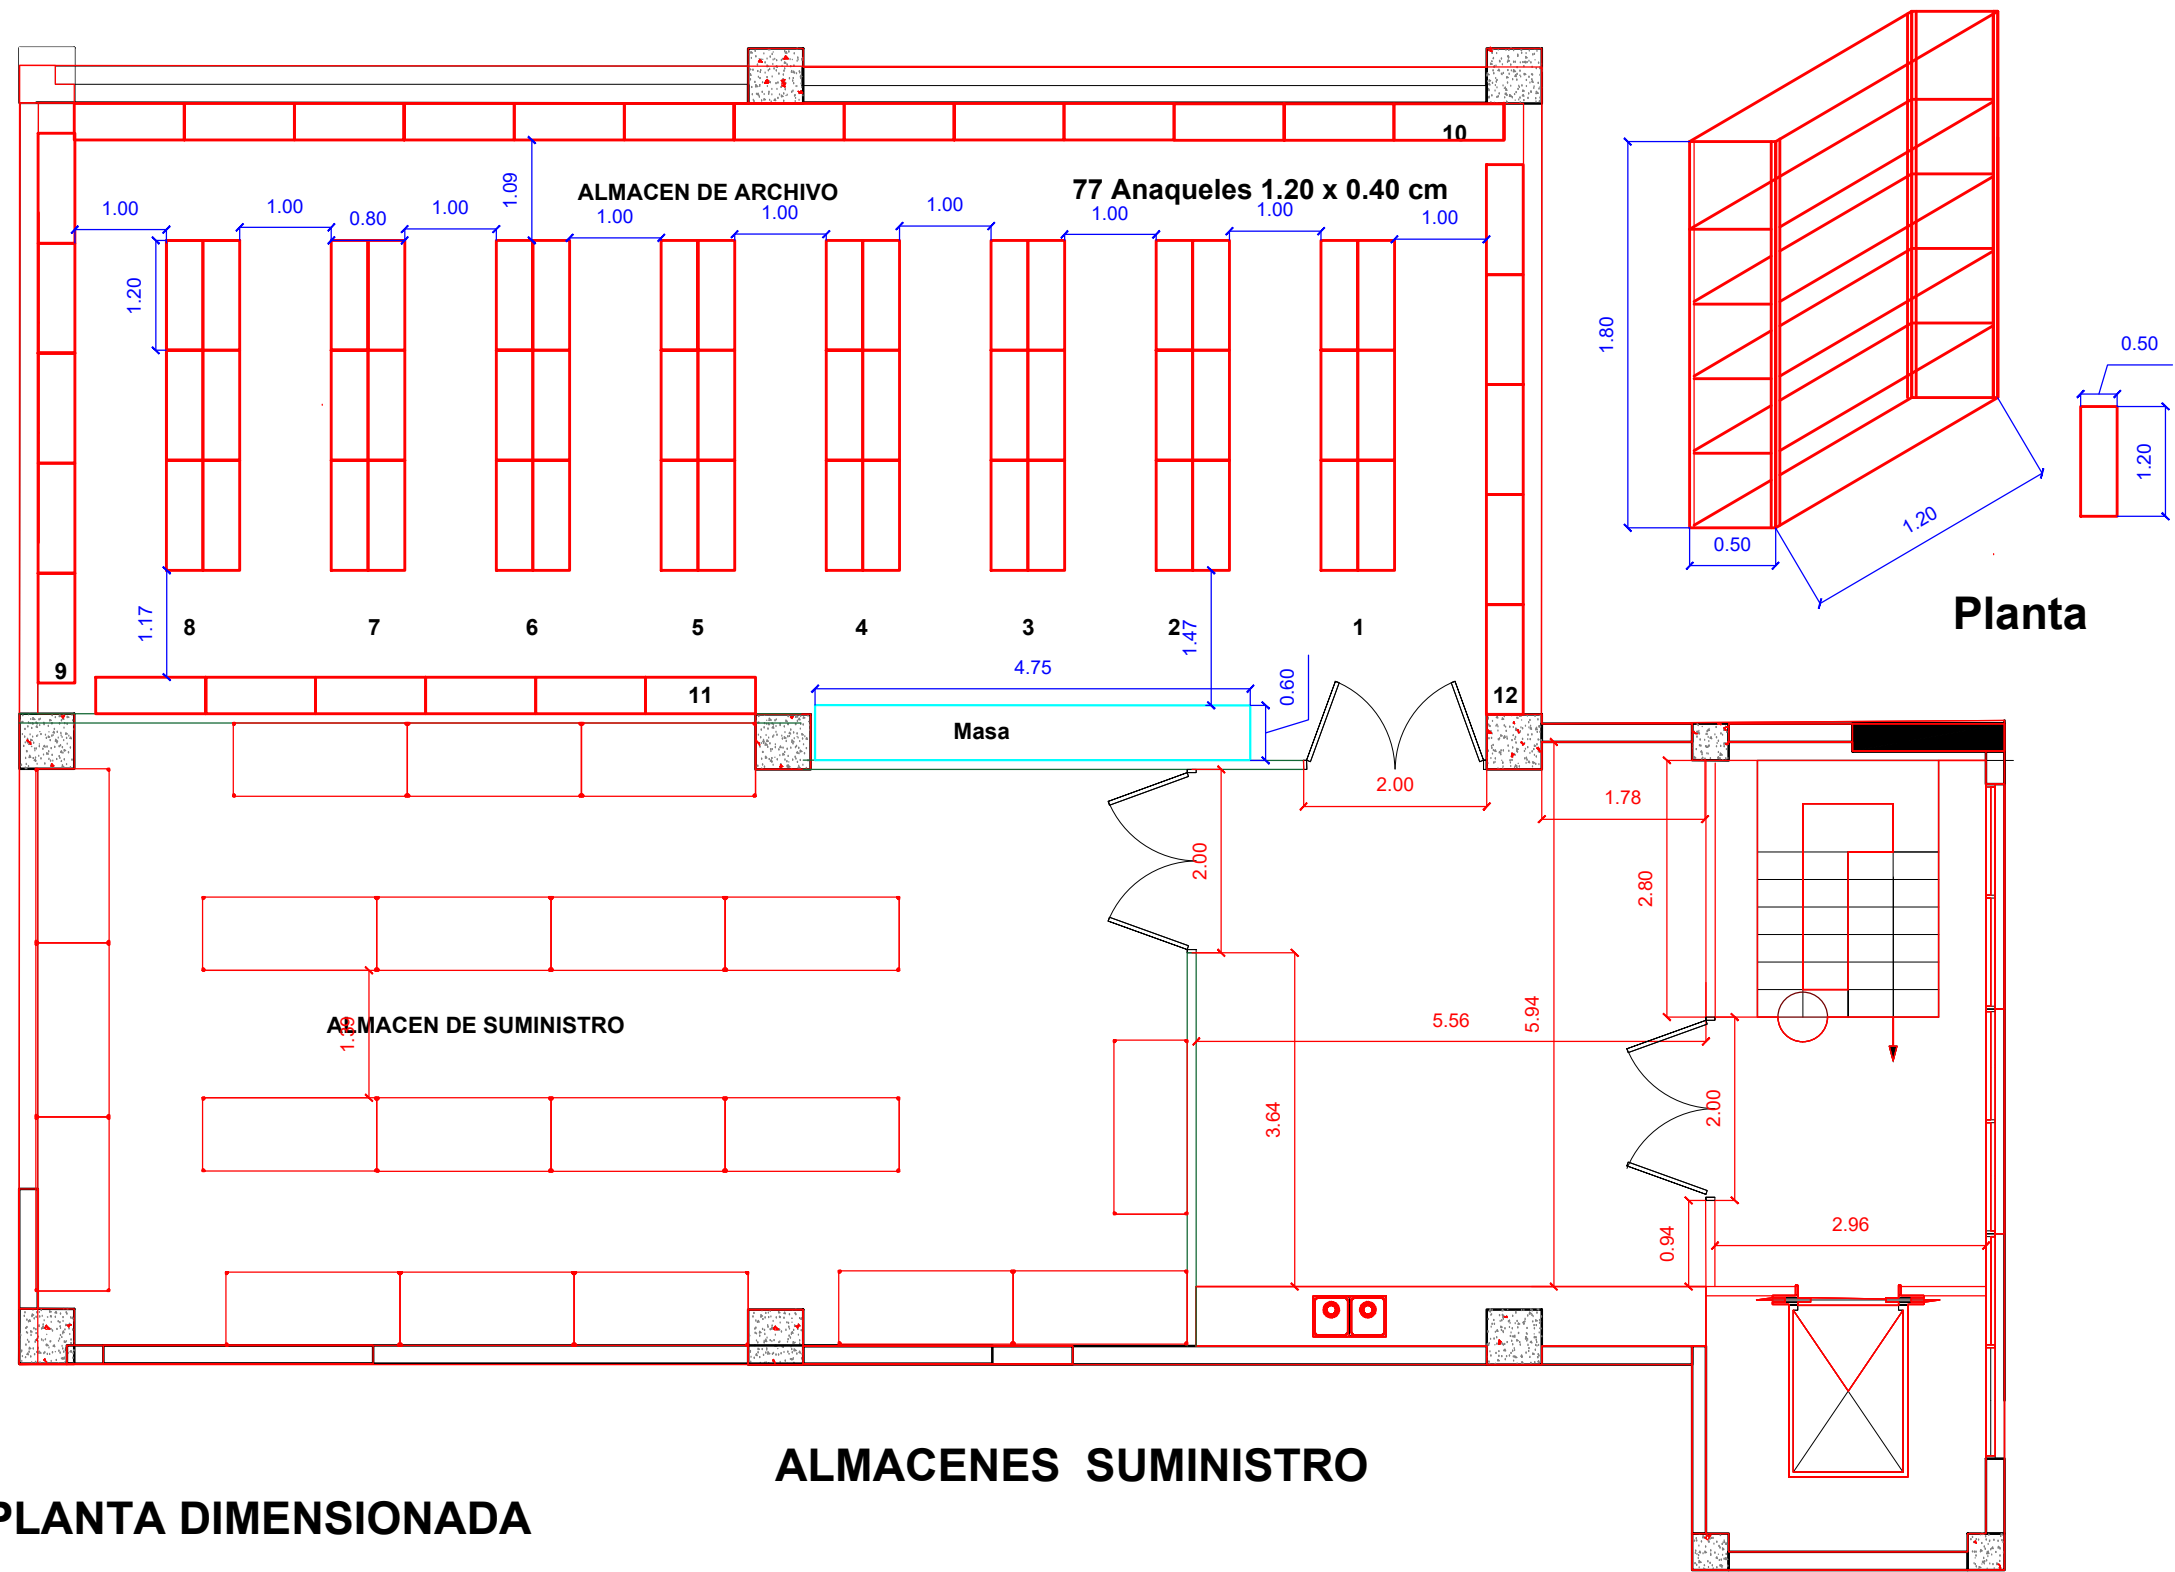

PLANTA DIMENSIONADA

ALMACENES SUMINISTRO

 <p>RELACIONES EXTERIORES</p>	ENCARGADO :	DISEÑO ARQUITECTONICO:	COORDINADOR TECNICO:	TITULO DE LA HOJA:		
	ING. WILTON DIAZ	ARQ. ANTONIO UBRI		EDIFICIO DE LA CASONA		
	<small>Este documento es propiedad intelectual de la División de Mantenimiento y Planta Física del Ministerio de Relaciones Exteriores MIREX, su uso inconsulto es penado por la ley.</small>			PLACHA DE :	ASUNTOS:	FECHA: 12 DE ENERO , 2021.
				PLANTA DIMENSIONADA	CONSTRUCCION	ESCALA: 1:100
					HOJA: 1/2	