


ASUNTOS
HAITIANOS

PLANTAS DIMENSIONADA

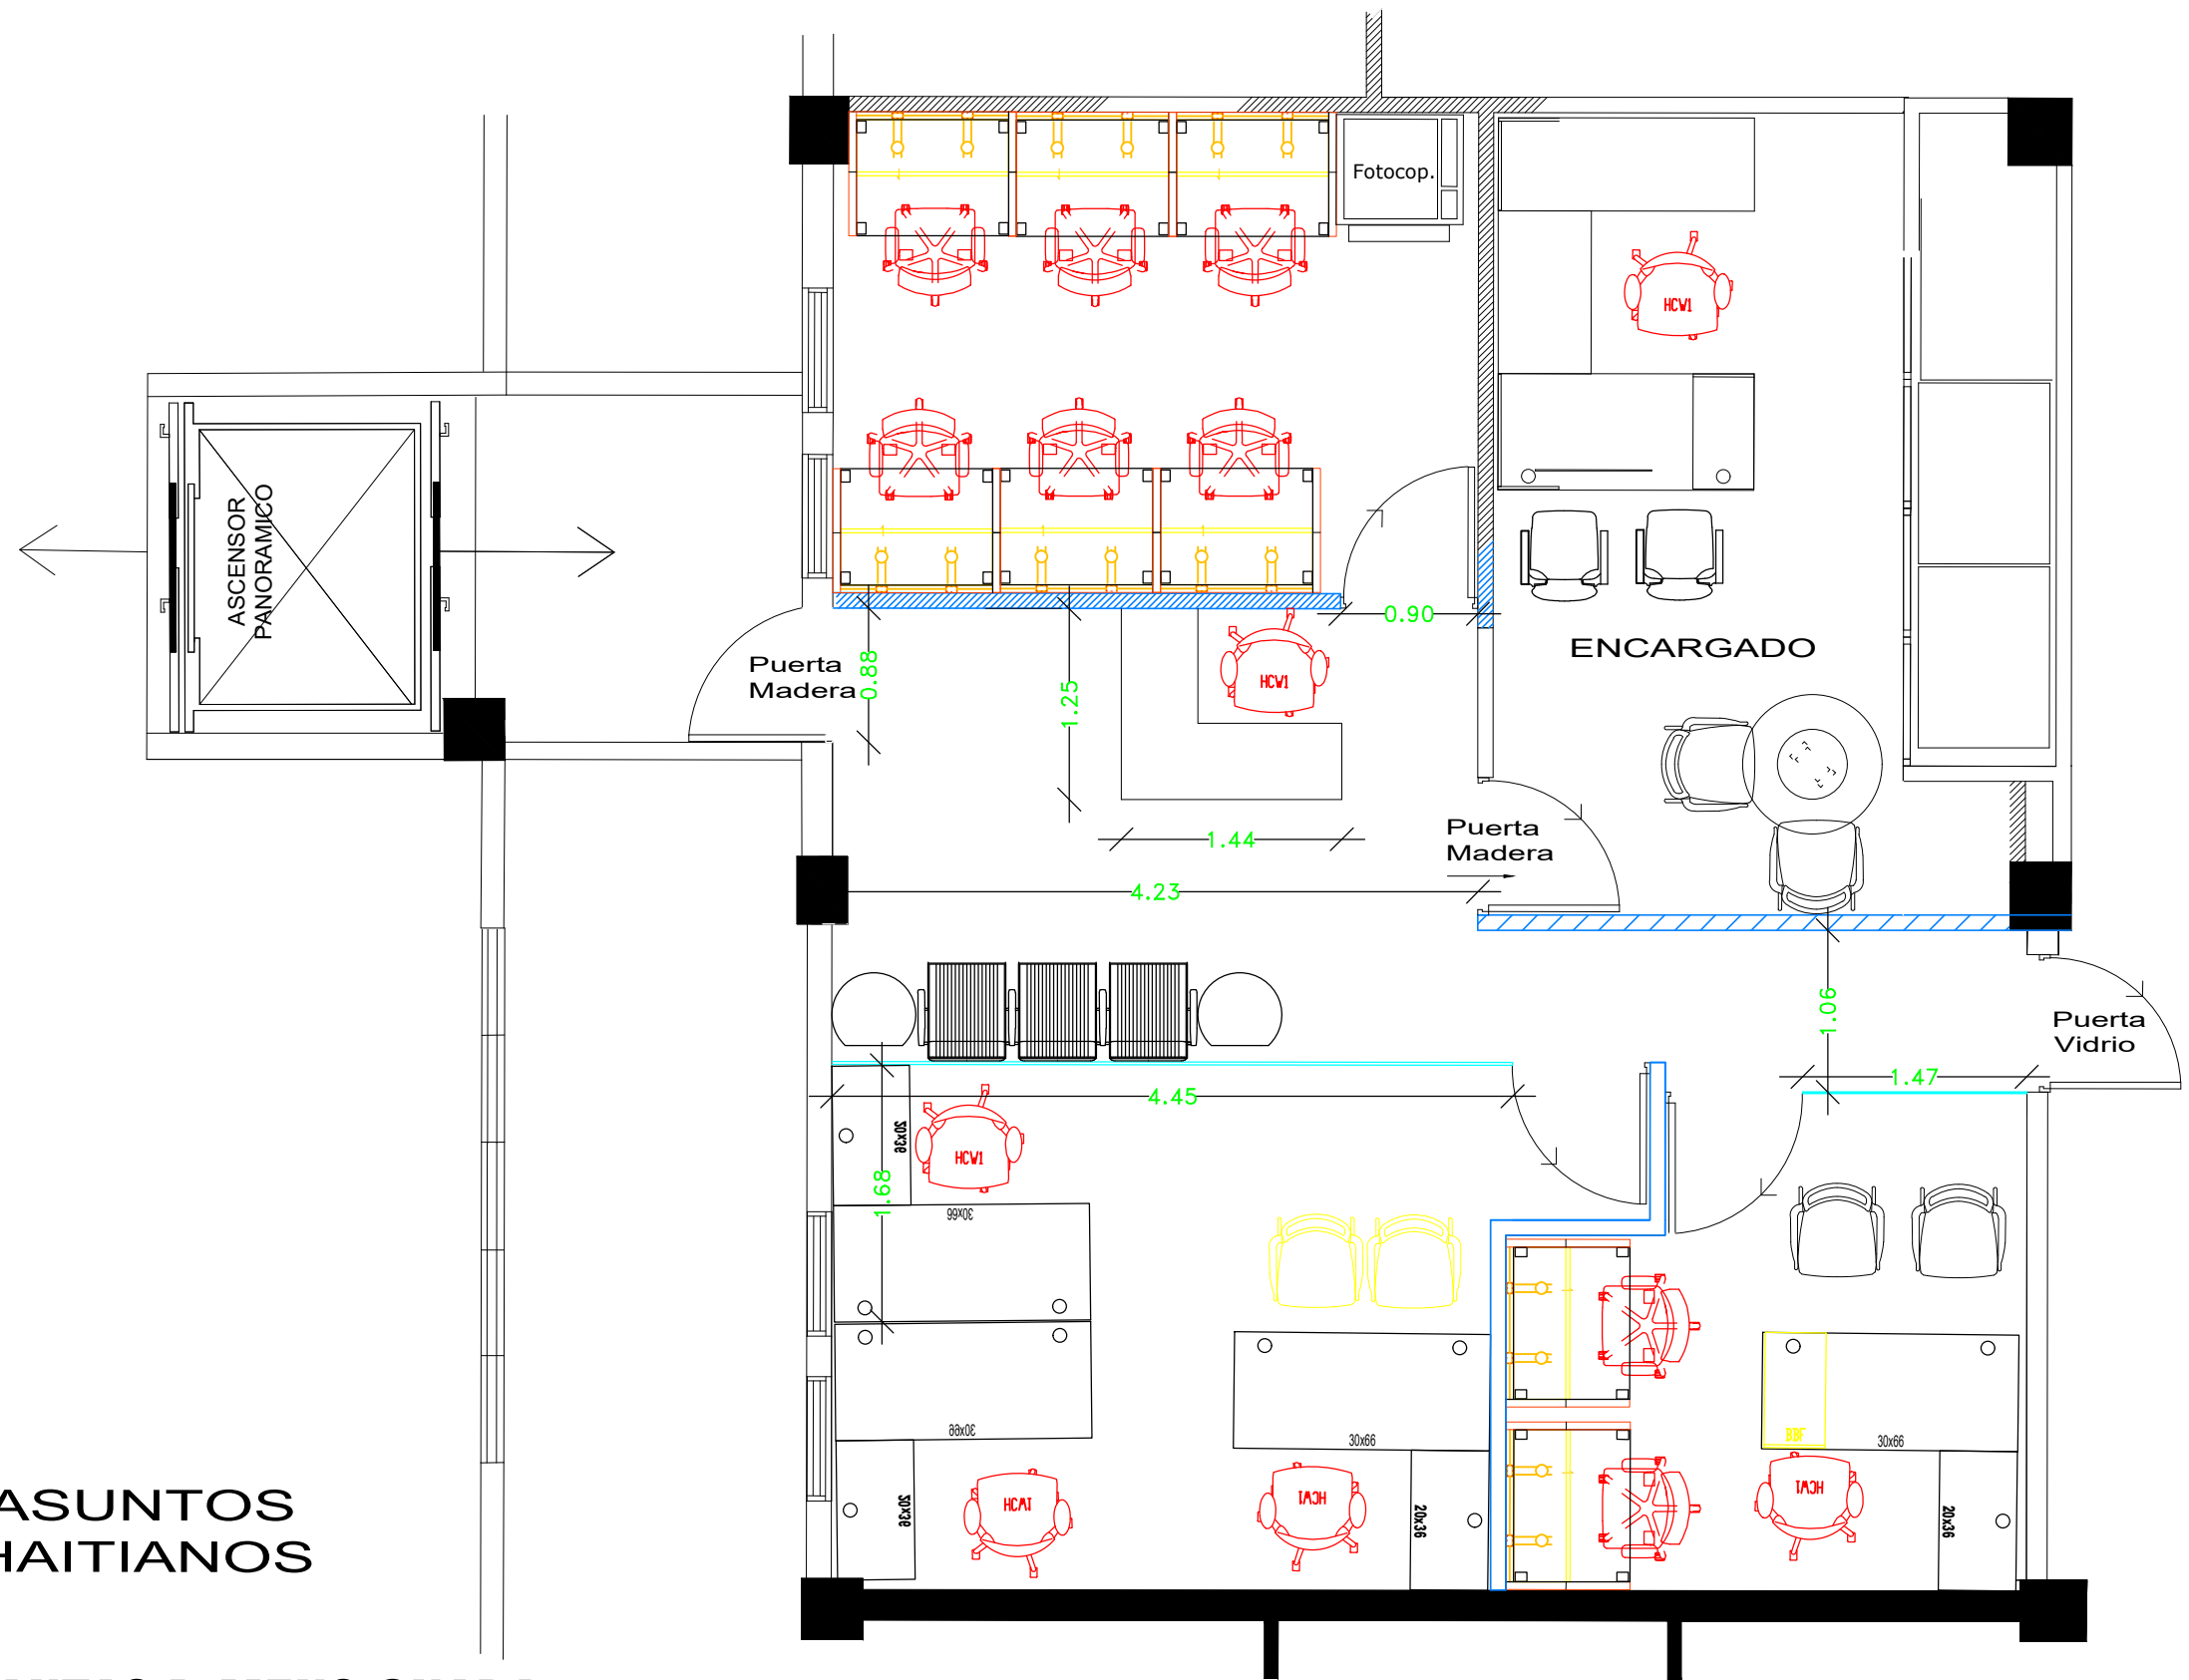

<p>MIREX RELACIONES EXTERIORES</p> <p><small>Este documento es propiedad intelectual de la División de Mantenimiento y Planta Física del Ministerio de Relaciones Exteriores MIREX, su uso inconsulto es penado por la ley.</small></p>	ENCARGADO DE PLANTA FISICA:	DISEÑO ARQUITECTONICO:	TITULO DE LA HOJA:			
	ING. WILTON DIAZ	ARQ. ANTONIO UBRI	ASUNTOS HAITIANOS			
	CONSULTOR INGENIERO CIVIL:	CONSULTOR ELECTRICO:	CONSULTOR SANITARIO:	CONSULTOR AIRE ACONDICIONADO:	CONSULTOR SEGURIDAD:	PLANTAS DIMENSIONADA
	CODIA	CODIA	CODIA	CODIA	CODIA	FECHA: MAYO, 2021.
					ESCALA: :	HOJA: 2/2