



DIVISION DE NOTIFICACIONES

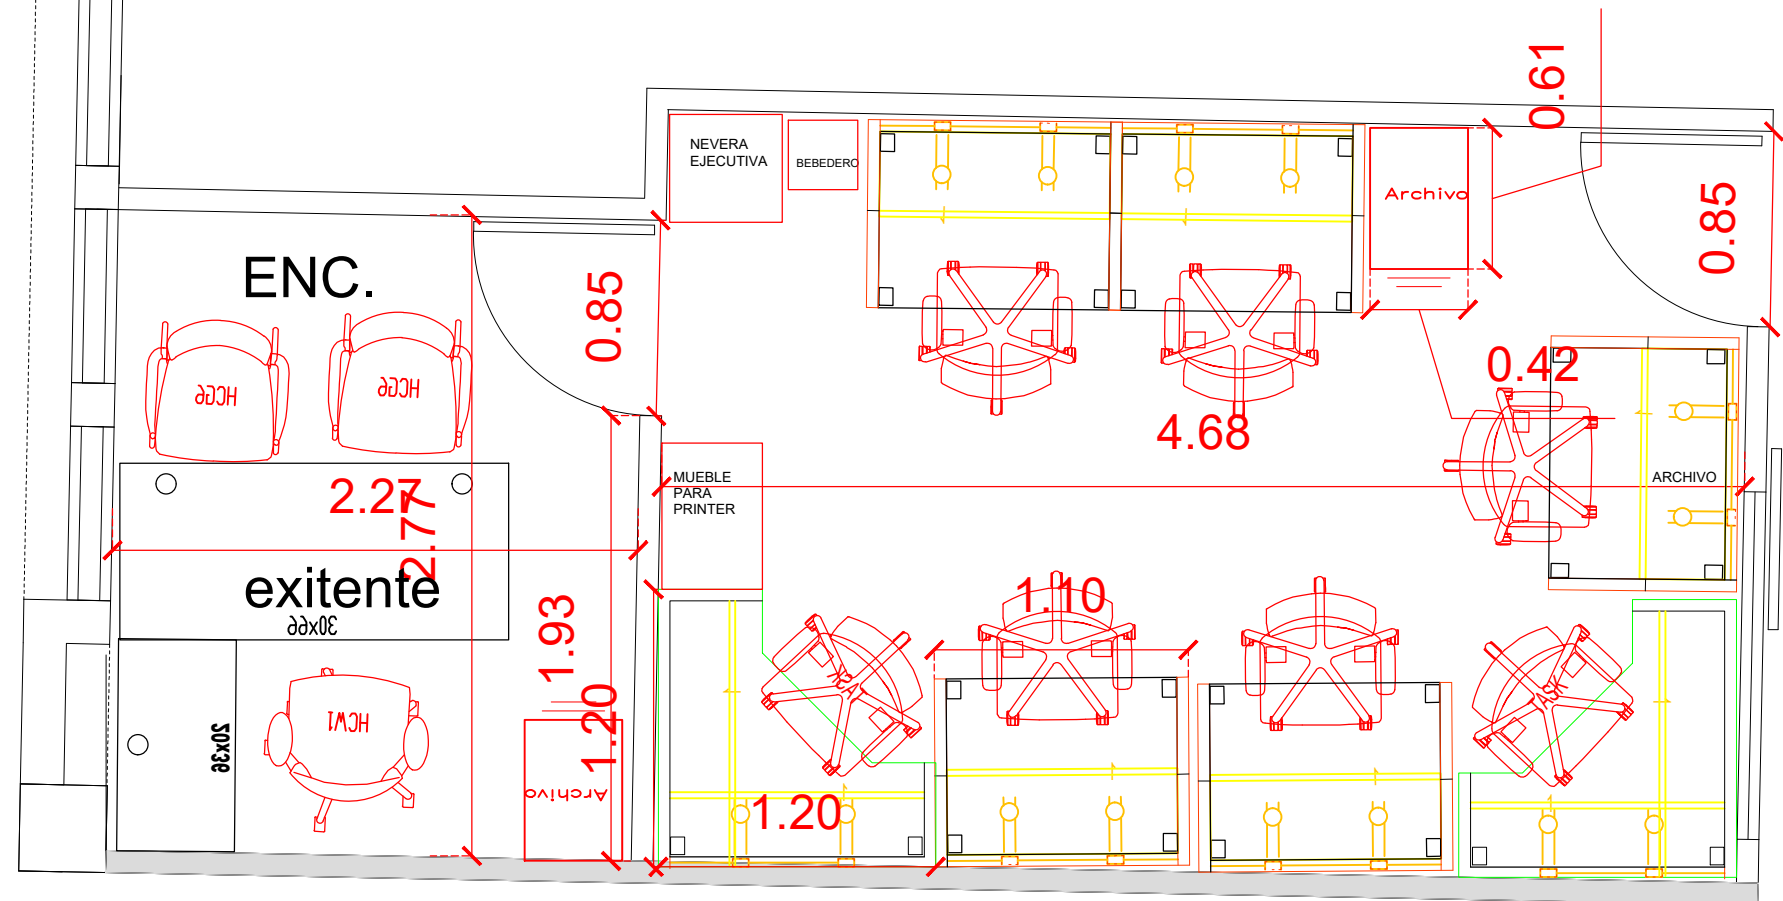

PLANTA DIMENSIONADA

 MIREX <small>Este documento es propiedad intelectual de la Division de Mantenimiento y Planta Fisica del Ministerio de Relaciones Exteriores MIREX. su uso Inconsulto es penado por la ley.</small>	ENCARGADO DE PLANTA FISICA:		DISEÑO ARQUITECTONICO:			TITULO DE LA HOJA:		
	ING. WILTON DIAZ		ARQ. ANTONIO UBRI			PLANTAS DIMENSIONADA		
	CONSULTOR INGENIERO CIVIL:		CONSULTOR ELECTRICO:			CONSULTOR SANITARIO:		FECHA: SEPTIEMBRE, 2020.
CODIA		CODIA			CODIA		CONSULTOR AIRE ACONDICIONADO:	HOJA: 1/2
					CONSULTOR SEGURIDAD:			
					CODIA		ESCALA: :	