


# DIRECCION DE INTEGRACION REGIONAL

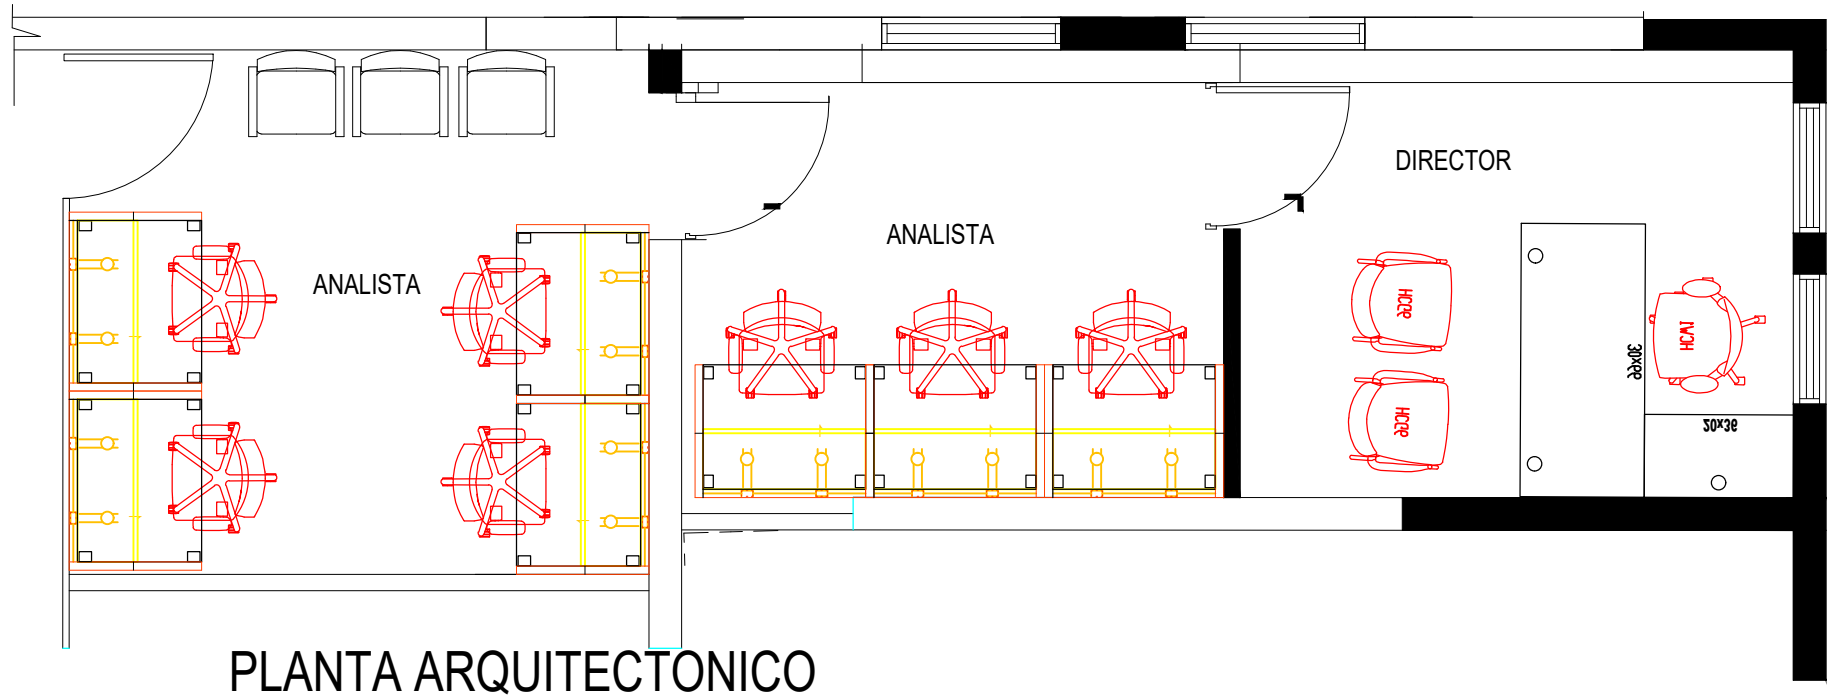

PLANTA ARQUITECTONICO

# MIREX

Este documento es propiedad intelectual de la Division de Mantenimiento y Planta Fisca del Ministerio de Relaciones Exteriores MIREX, su uso inconsulto es penado por la ley.

DISEÑO ARQUITECTONICO:		DIBUJOS ARQUITECTONICO:			TITULO DE LA HOJA:	
ARG. ANTONIO LIBRI		ARG. ANTONIO LIBRI			PLANTAS ARQUITECTONICAS	
CONSULTOR INGENIERO CIVIL:	CONSULTOR ELECTRICO:	CONSULTOR SANITARIO:	CONSULTOR AIRE ACONDICIONADO:	CONSULTOR SEGURIDAD:	FECHA: NOVIEMBRE, 2020.	HOJA:
_____	_____	_____	_____	_____	ESCALA: 1:100	1/2
CODIA	CODIA	CODIA	CODIA	CODIA		