



Dir. Protección de Nacionales

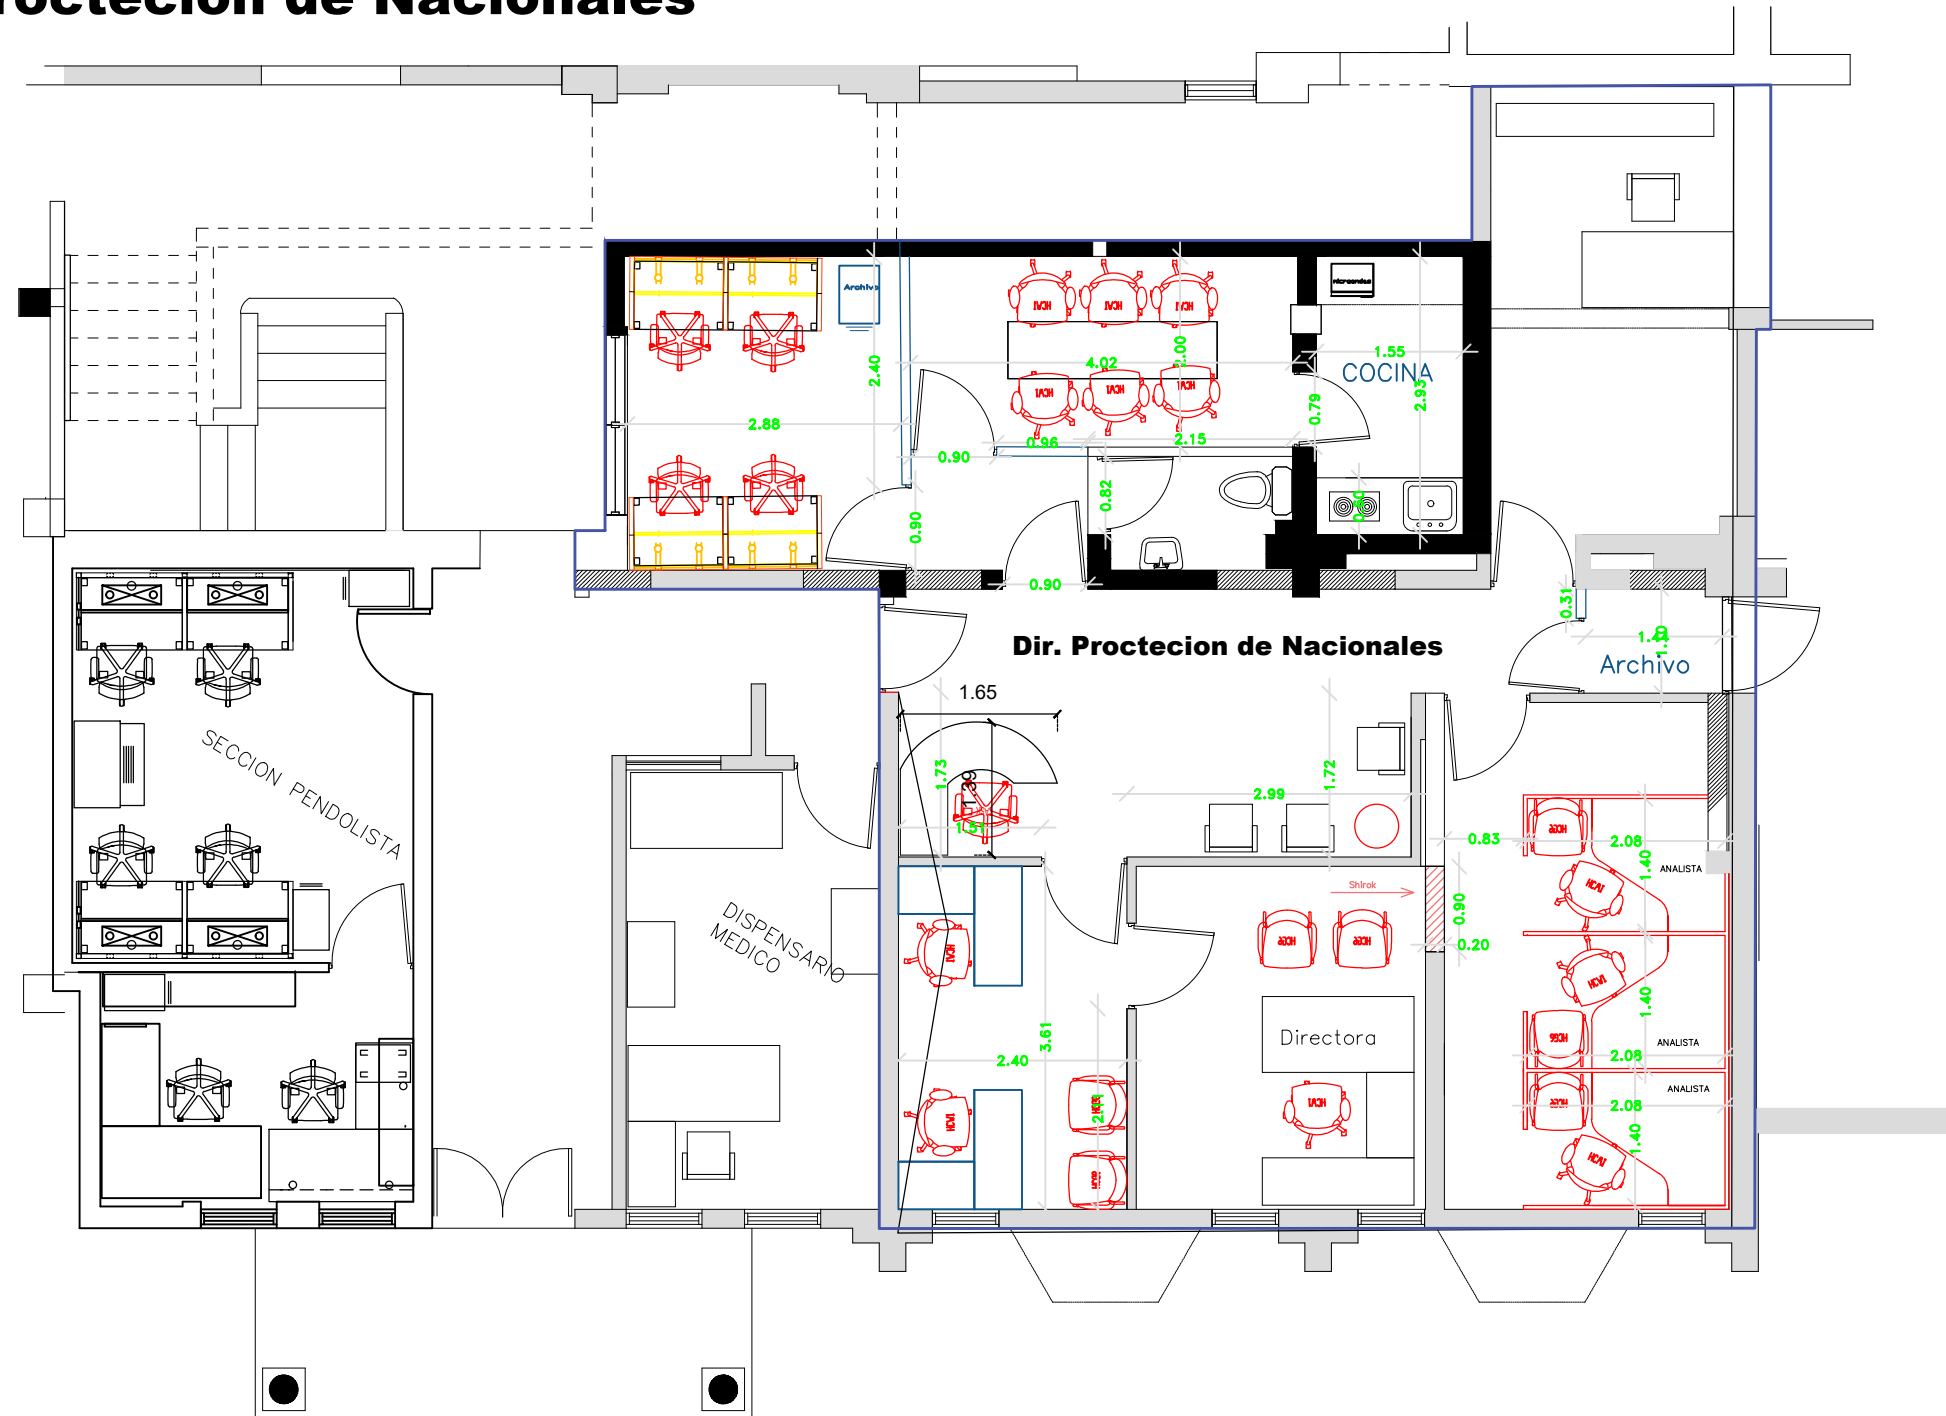

PLANTA DIMENSIONADA

 RELACIONES EXTERIORES	ENCARGADO :	DISEÑO ARQUITECTONICO:	COORDINADOR TECNICO:	TITULO DE LA HOJA:		
	ING. WILTON DIAZ	ARQ. ANTONIO UBRI		EDIFICIO DE LA CASONA		
	Este documento es propiedad intelectual de la Division de Mantenimiento y Planta Física del Ministerio de Relaciones Exteriores MIREX, su uso inconsulto es penado por la ley.			PLACHA DE :	ASUNTOS:	FECHA: 12 DE ENERO , 2021.
			PLANTA DIMENSIONADA	REMODELACION	ESCALA: 1:100	