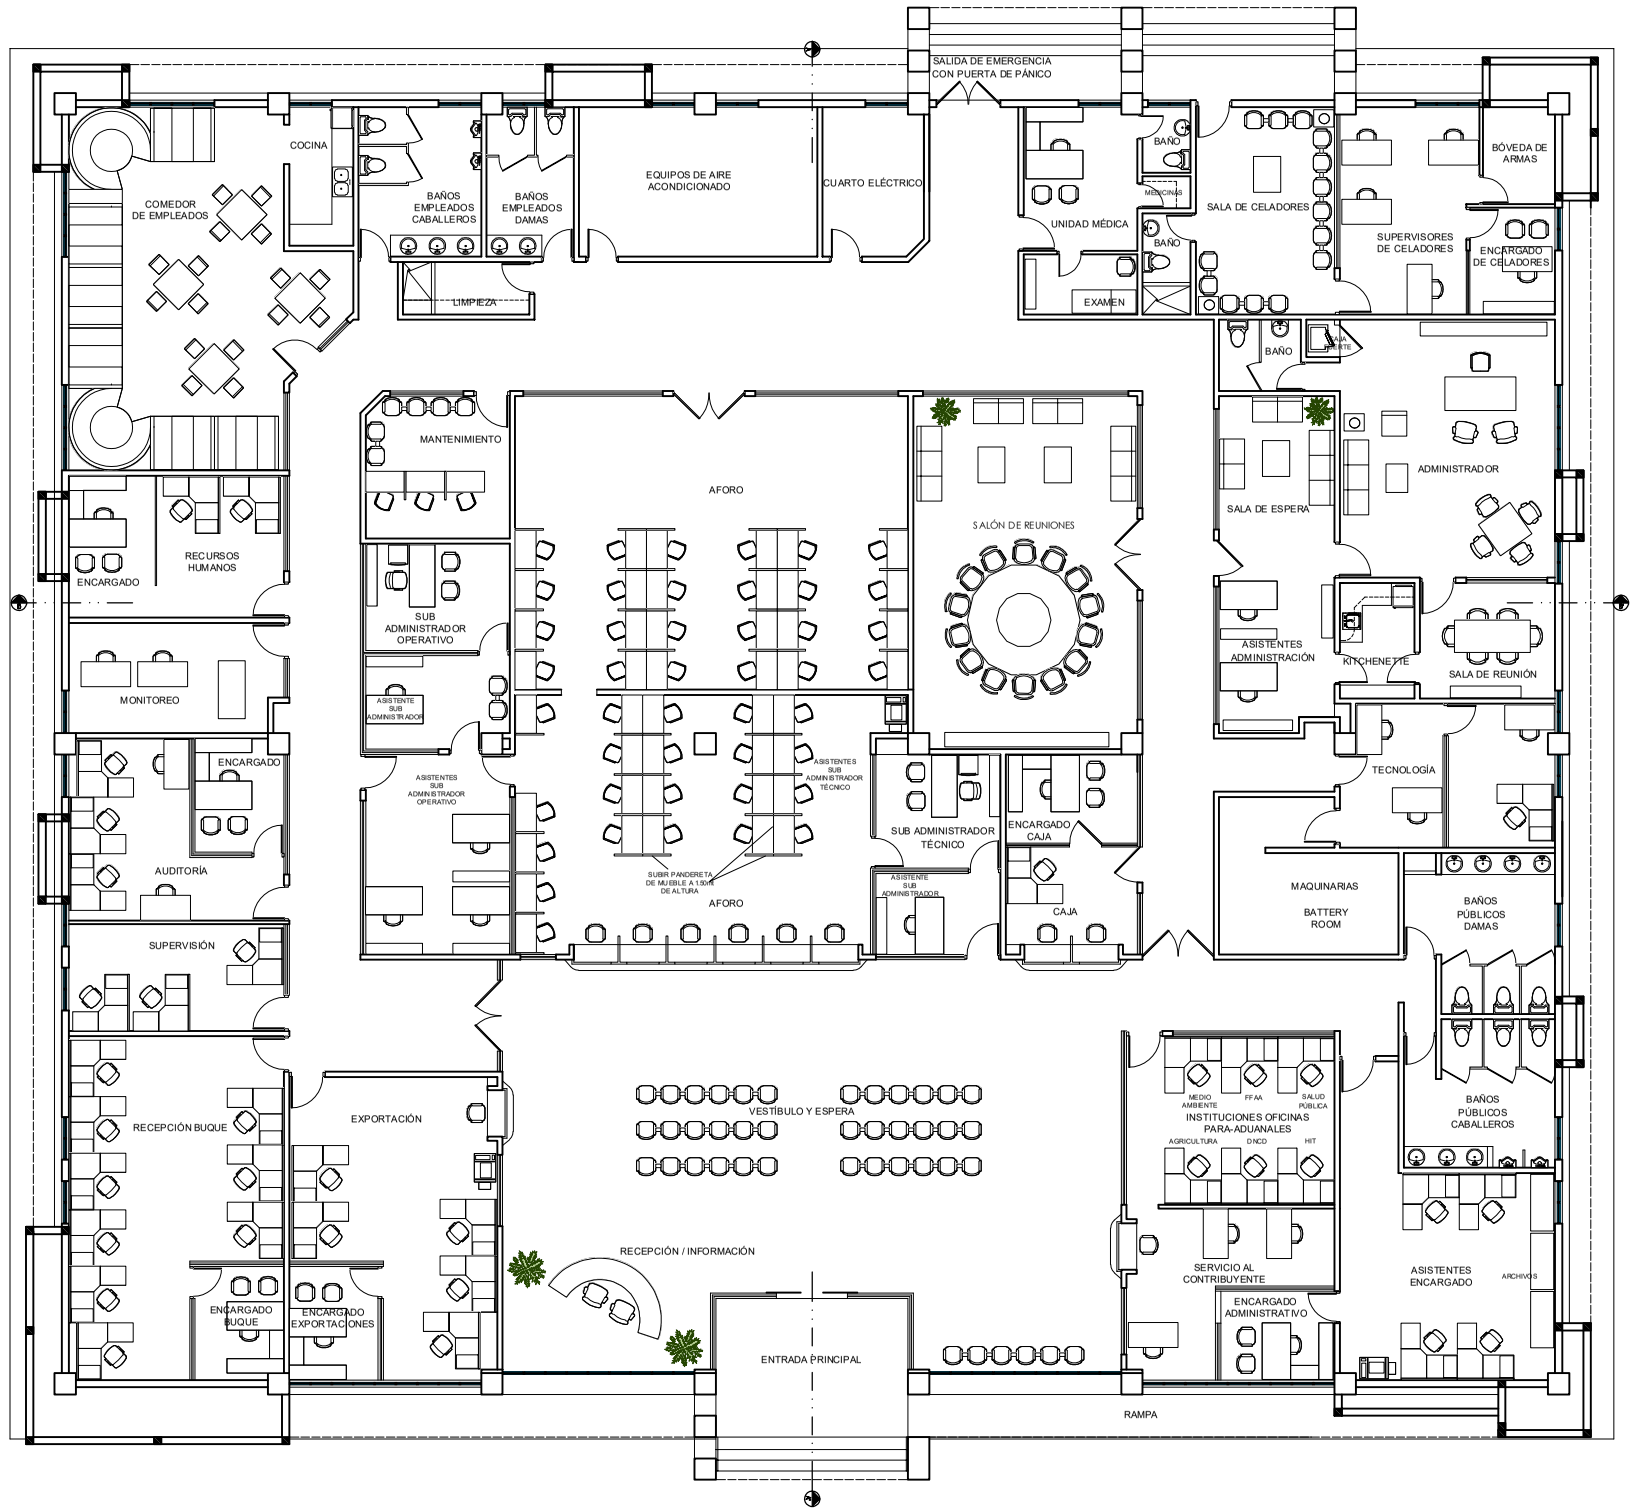

PLANTA ARQUITECTÓNICA AMUEBLADA
ESCALA 1:100

PROYECTO: Reestructuración Oficinas Dirección General de Aduanas	UBICACIÓN: Haina Oriental, Centro de Operaciones PROPIETARIO: Dirección General de Aduanas	DISEÑO ARQUITECTÓNICO: Arq. Eduardo Bueno Pérez, CODIA: 2058 DISEÑO ESTRUCTURAL: DISEÑO SANITARIO: DISEÑO ELÉCTRICO:	COLABORACIONES: Arq. Meried Bueno Benoit, Arq. Patricia Gutiérrez DIBUJO: Arq. Meried Bueno Benoit	NOTAS:	REVISIONES: Fecha: / Observaciones: / Firma:	CONTENIDO DE LA HOJA: Planta Arquitectónica con los cambios al 20 de Junio de 2011 ESCALA: 1:100 FECHA: ARQ 1 1

bueno, quezada & asociados, s.a.
ingeniería arquitectura consultoría
Calle Eugenio Deschamps # 47, Los Prados
Teléfonos: (809) 548-3192 Fax: (809) 549-7885
Santo Domingo, República Dominicana
Email: bq@buenoquezada.com