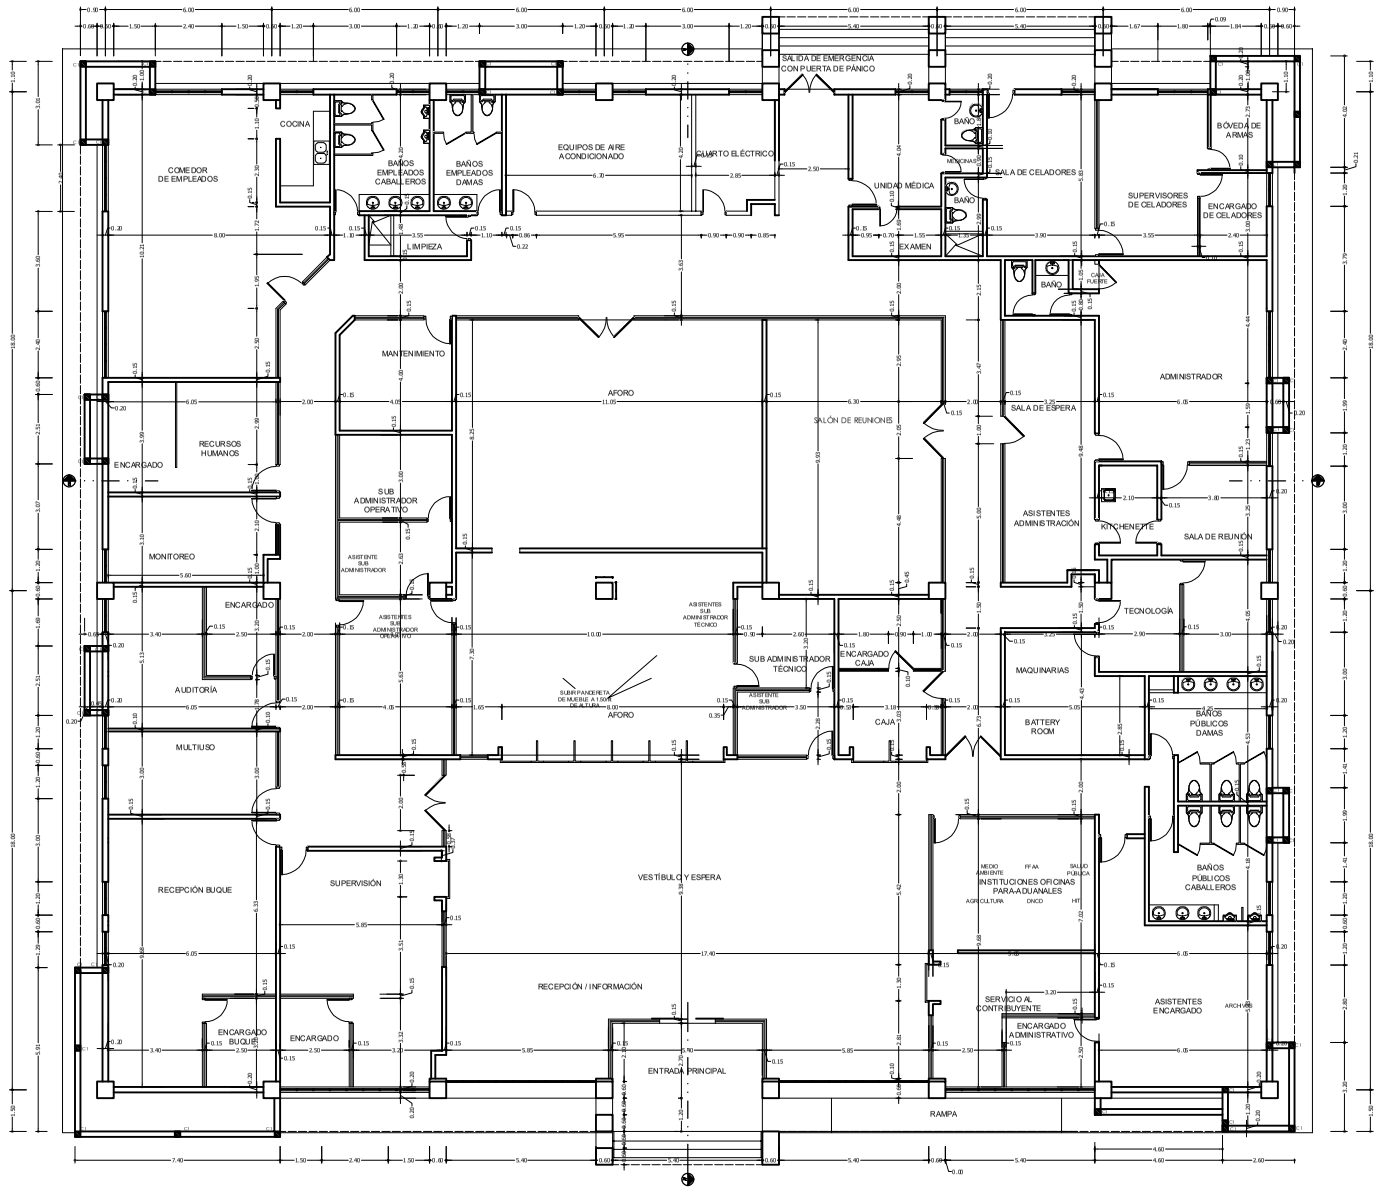

LEYENDA DE TOMACORRIENTES

TOMACORRIENTE DOBLE 220 VOLTIOS 15 AMPS. INSTALADOS A 30 CM S/NPT

TOMACORRIENTE DOBLE 220 VOLTIOS 15 AMPS. INSTALADOS A 30 CM S/NPT

TOMACORRIENTE DOBLE 120 VOLTIOS 15 AMPS. INSTALADO EN PISO

TOMACORRIENTE DOBLE 120 VOLTIOS 15 AMPS. INSTALADO EN PISO

TOMACORRIENTE DOBLE 120 VOLTIOS 15 AMPS. INSTALADO EN TECHO

FACILIDADES PARA UN TOMACORRIENTE SOBRE UPS Y UNO DE DATA Y TELEFONO A 0.40 MTS. SOBRE EL P.T. A AMBOS LADOS DE ESPECIFICADO LO CONTRARIO

FACILIDADES PARA UN TOMACORRIENTE SOBRE UPS Y UNO DE DATA Y TELEFONO EN PISO

FACILIDADES PARA UN TOMACORRIENTE SOBRE UPS Y UNO DE DATA Y TELEFONO EN TECHO

TUBERÍA TOMACORRIENTE POR PISO Ø 1 ½" PVC

TUBERÍA DATA POR PISO Ø 1 ½" PVC

LEYENDA

SIM.	DESCRIPCION
	Luminaria de Techo
	Luminaria de Pared
	Luminaria Fluorescente 2 x 2 4 x 20 Watts
	Luminaria Indirecta
	Interruptor sencillo
	Interruptor Doble
	Interruptor Three Way
	Hacia Panel o Registro
	Panel de Distribución
	Tubería por Techo Ø 1 ½" PVC

Tabla de Puertas

Puerta No.	Cantidad	Ubicación	Ancho	Alto	Área (m²)	Materiales	Puertas por Hueco	Transom	Tipo
P-01	1	Entrada Principal	2.00	2.70	5.40	Aluminio y Vidrio	2	0.50	Corredera Automática
P-02	2	Entrada Empleados	2.00	2.30	4.60	Aluminio y Vidrio	2	No	Llavín y magneto
P-03	2	Salón de Reuniones y Entrenamientos	2.00	2.30	4.60	Aluminio y Vidrio	2	No	Según Diseño
P-04	1	Salida de Emergencia	1.80	2.50	4.50	Puerta Metálica	1	No	Cierre de Emergencia
P-05	17	Entrada Departamentos	1.00	2.30	2.30	Aluminio y Vidrio	1	No	Según Diseño
P-06	14	Encargados	0.90	2.30	2.07	Aluminio y Vidrio	1	No	Según Diseño
P-07	10	Baños y Servicios	0.90	2.30	2.07	Roble Apanelado	1	No	Según Diseño
P-08	2	Almacén y A/A	1.00	2.30	2.30	Roble Apanelado	1	No	Según Diseño
P-09	3	Unidad Médica	0.70	2.30	1.61	Aluminio y Vidrio	1	No	Según Diseño
P-10	1	Oficina Administrador	1.00	2.30	2.30	Aluminio y Vidrio	1	No	Según Diseño
P-11	3	Baños	0.80	2.30	1.84	Roble Apanelado	1	No	Según Diseño
P-12	1	Closet Administrador	0.90	2.30	2.07	Roble Apanelado	1	No	Según Diseño
P-13	1	Bóveda de Armas	0.80	2.30	1.84	Puerta Metálica	1	No	Cierre de Seguridad

Tabla de Ventanas

Ventana No.	Cantidad	Ubicación	Ancho	Alto	Área (m²)	Materiales	Dintel	Alfeizar	Transom	Vidrios por Hueco	Tipo
V-01	22	Ventanas Perimetrales	1.20	2.10	2.52	Aluminio y Vidrio	250.00	0.60	No	1	Proyectada
V-02	4	Ventanas Perimetrales	2.40	2.10	5.04	Aluminio y Vidrio	2.50	0.60	No	2	Corredera
V-03	2	Fachada Frontal	5.40	2.10	11.34	Aluminio y Vidrio	2.70	0.60	0.50	5	Vidrio Fijo
V-04	2	Fachada Frontal	5.40	2.70	14.58	Aluminio y Vidrio	2.70	0.00	0.50	5	Vidrio Fijo
V-05	1	Fachada Posterior	1.80	2.10	3.78	Aluminio y Vidrio	2.50	0.60	No	3	Proyectada
V-06	2	Entrada Principal	2.00	2.70	5.40	Aluminio y Vidrio	2.70	0.00	0.50	2	Vidrio Fijo
V-07	2	Entrada Principal	1.70	2.70	4.59	Aluminio y Vidrio	2.70	0.00	0.50	2	Vidrio Fijo
V-08	3	Encargados	2.85	2.30	6.10	Aluminio y Vidrio	2.30	0.00	No	6	Vidrio Fijo
V-09	5	Encargados	2.30	2.30	5.29	Aluminio y Vidrio	2.30	0.00	No	5	Vidrio Fijo
V-10	3	Ventanilla Unica y Exportaciones	4.85	2.30	11.16	Aluminio y Vidrio	2.30	0.00	No	5	Vidrio Fijo
V-11	2	Recursos Humanos	1.85	2.30	4.26	Aluminio y Vidrio	2.30	0.00	No	2	Vidrio Fijo
V-12	2	Recursos Humanos	3.25	2.30	7.48	Aluminio y Vidrio	2.30	0.00	No	3	Vidrio Fijo
V-13	1	Ventanilla Unica	3.35	2.30	7.71	Aluminio y Vidrio	2.30	0.00	No	3	Vidrio Fijo
V-14	1	Ventanilla Unica	1.60	2.30	3.68	Aluminio y Vidrio	2.30	0.00	No	2	Vidrio Fijo
V-15	2	Sub Adm Operativo	2.50	2.30	5.75	Aluminio y Vidrio	2.30	0.00	No	3	Vidrio Fijo
V-16	2	Sub Adm Operativo	2.60	2.30	5.98	Aluminio y Vidrio	2.30	0.00	No	3	Vidrio Fijo
V-17	1	Caja	1.80	2.30	4.14	Aluminio y Vidrio	2.30	0.00	No	2	Vidrio Fijo
V-18	2	Caja y Aforo	1.00	2.30	2.30	Aluminio y Vidrio	2.30	0.00	No	1	Vidrio Fijo
V-19	3	Sub Administradores	3.15	2.30	7.25	Aluminio y Vidrio	2.30	0.00	No	3	Vidrio Fijo
V-20	2	Entrada Empleados	0.58	2.30	1.33	Aluminio y Vidrio	2.30	0.00	No	1	Vidrio Fijo
V-21	2	Sub Adm Operativo	2.43	2.30	5.59	Aluminio y Vidrio	2.30	0.00	No	2	Vidrio Fijo
V-22	1	Caja	2.03	2.30	4.67	Aluminio y Vidrio	2.30	0.00	No	2	Vidrio Fijo
V-23	1	Salón de Entrenamiento	4.43	2.30	10.19	Aluminio y Vidrio	2.30	0.00	No	4	Vidrio Fijo
V-24	1	Salón de Entrenamiento	11.08	2.30	25.48	Aluminio y Vidrio	2.30	0.00	No	11	Vidrio Fijo
V-25	1	Salón de Reuniones	4.48	2.30	10.30	Aluminio y Vidrio	2.30	0.00	No	4	Vidrio Fijo
V-26	1	Sub Adm Administrativo	1.73	2.30	3.98	Aluminio y Vidrio	2.30	0.00	No	2	Vidrio Fijo
V-27	1	Contabilidad y Control	6.78	2.30	15.59	Aluminio y Vidrio	2.30	0.00	No	6	Vidrio Fijo
V-28	1	Comité Técnico	4.63	2.30	10.65	Aluminio y Vidrio	2.30	0.00	No	5	Vidrio Fijo
V-29	1	Comité Técnico	4.73	2.30	10.88	Aluminio y Vidrio	2.30	0.00	No	5	Vidrio Fijo
V-30	1	Sub Adm Técnico	5.83	2.30	13.64	Aluminio y Vidrio	2.30	0.00	No	6	Vidrio Fijo
V-31	1	Sub Adm Técnico	2.35	2.30	5.41	Aluminio y Vidrio	2.30	0.00	No	2	Vidrio Fijo
V-32	1	Administrador	2.80	2.30	6.44	Aluminio y Vidrio	2.30	0.00	No	3	Vidrio Fijo
V-33	1	Administrador	5.00	2.30	11.50	Aluminio y Vidrio	2.30	0.00	No	5	Vidrio Fijo
V-34	1	Administrador	3.47	2.30	7.98	Aluminio y Vidrio	2.30	0.00	No	3	Vidrio Fijo
V-35	1	Celadores	4.63	2.30	10.65	Aluminio y Vidrio	2.30	0.00	No	5	Vidrio Fijo
V-36	1	Celadores	2.10	2.30	4.83	Aluminio y Vidrio	2.30	0.00	No	2	Vidrio Fijo
V-37	1	Comedor	1.25	2.30	2.88	Aluminio y Vidrio	2.30	0.00	No	1	Vidrio Fijo
V-38	1	Comedor	0.30	2.30	0.69	Aluminio y Vidrio	2.30	0.00	No	1	Vidrio Fijo
V-39	1	Tecnología	2.73	2.30	6.28	Aluminio y Vidrio	2.30	0.00	No	3	Vidrio Fijo

PLANTA DIMENSIONADA
ESCALA 1:100

PROYECTO: Reestructuración Oficinas Dirección General de Aduanas	UBICACIÓN: Haina Oriental Centro de Operaciones	DISEÑO ARQUITECTÓNICO: Arq. Eduardo Bueno Pérez CODIA: 2058	DISEÑO SANITARIO:
	PROPIETARIO: Dirección General de Aduanas	DISEÑO ESTRUCTURAL:	DISEÑO ELÉCTRICO:

COLABORACIONES:
Arq. Meried Bueno Benoit
Arq. Patricia Gutiérrez

DIBUJO:
Arq. Meried Bueno Benoit

NOTAS:

REVISIONES:

Fecha:	Observaciones:	Firma:

CONTENIDO DE LA HOJA: Planta Dimensionada

ESCALA: 1:100

FECHA:

ARQ 5 1

bueno, quezada & asociados, s.a.
ingeniería arquitectura consultoría
Calle Eugenio Deschamps # 47, Los Prados
Teléfonos: (809) 546-3192 Fax: (809) 549-7885
Santo Domingo, República Dominicana
Email: bq@buenoquezada.com