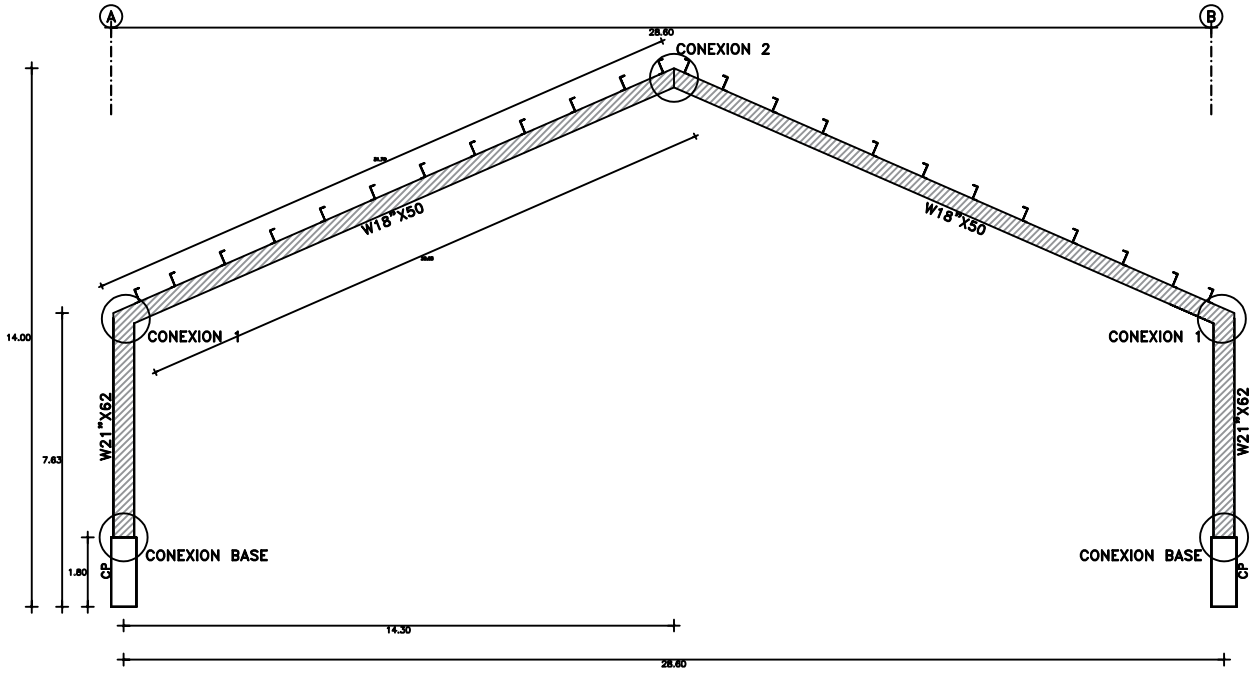

NOTAS GENERALES

1.– Esfuerzo de Rotura en el concreto: $F'c = 210\ Kgs/cm^2$
   1.1.– Todos los Elementos

2.– Esfuerzo de fluencia en el Acero de refuerzo:
   2.1.– TODOS LOS PERFILES SERAN ASTM–A36
   2.2.– TODAS LAS PLACAS SERAN ASTM–A36 $Fy = 2{,}520\ Kgs/cm^2$ (A36)
   2.3.– TODOS LOS TORNILLOS SERAN ASTM–A325
   2.3.– TODOS LOS PERNOS SERAN ASTM–A–36
   2.4.– TODAS LAS SOLDADURAS SERAN AWS–E–70XX , SALVO INDICACION

GOBIERNO DE LA
REPUBLICADOMINICANA
DEPORTES

MIDEREC
MINISTERIO DE DEPORTES Y RECREACION

DEPART. DE INSTALCIONES DEPORTIVAS
CENTRO OLIMPICO JUAN PABLO DUARTE, DIST. NACO
SANTIAGO, DIST. DUARTE

PROYECTO: **TECHADO CDC**

NOMBRE DE LA HOJA: **PLANTA ESTRUCTURAL DE PORTICOS**

Recopilacion Informaciones	Ing. ----------	Cod.00000
Revision Estructural:	Ing. ----------	Cod.00000
Revision Electricas		
Revision Sanitaria	Ing. ----------	Cod.00000
Dibujo en Auto–CAD		

PROPUESTA No: 1 1

FECHA: Enero 2020

FIRMA APROBATORIA:

SELLO:

PROYECTO:

ESCALA: 1: 100

Todos los dibujos son propiedad de MIDEREC bajo supervision del Departamento de Ingeniteria

OBSERVACIONES:

3 | 3/8