

DIRECCION DE
DISEÑO AEROPORTUARIO

PROYECTO:
**AMPLIACION PARQUEO VEHICULAR Y
SUSTITUCION DE VERJA PERIMETRAL
HELIPUERTO DE SANTO DOMINGO**


PROPIEDAD: DEPARTAMENTO AEROPORTUARIO
DIRECCION: HELIPUERTO DE SANTO DOMINGO
LOCALIDAD: DISTRITO NACIONAL

TÍTULO: ESPECIFICACIONES

ESCALA: 1:50
UNIDAD: METROS
FECHA: MAYO 2022


FIRMAS Y SELLOS

DISEÑO:
DISEÑO ESTRUCTURAL:
COORDINACION DE PROYECTO:
SUPERVISION:
DIBUJO ARQUITECTONICO:

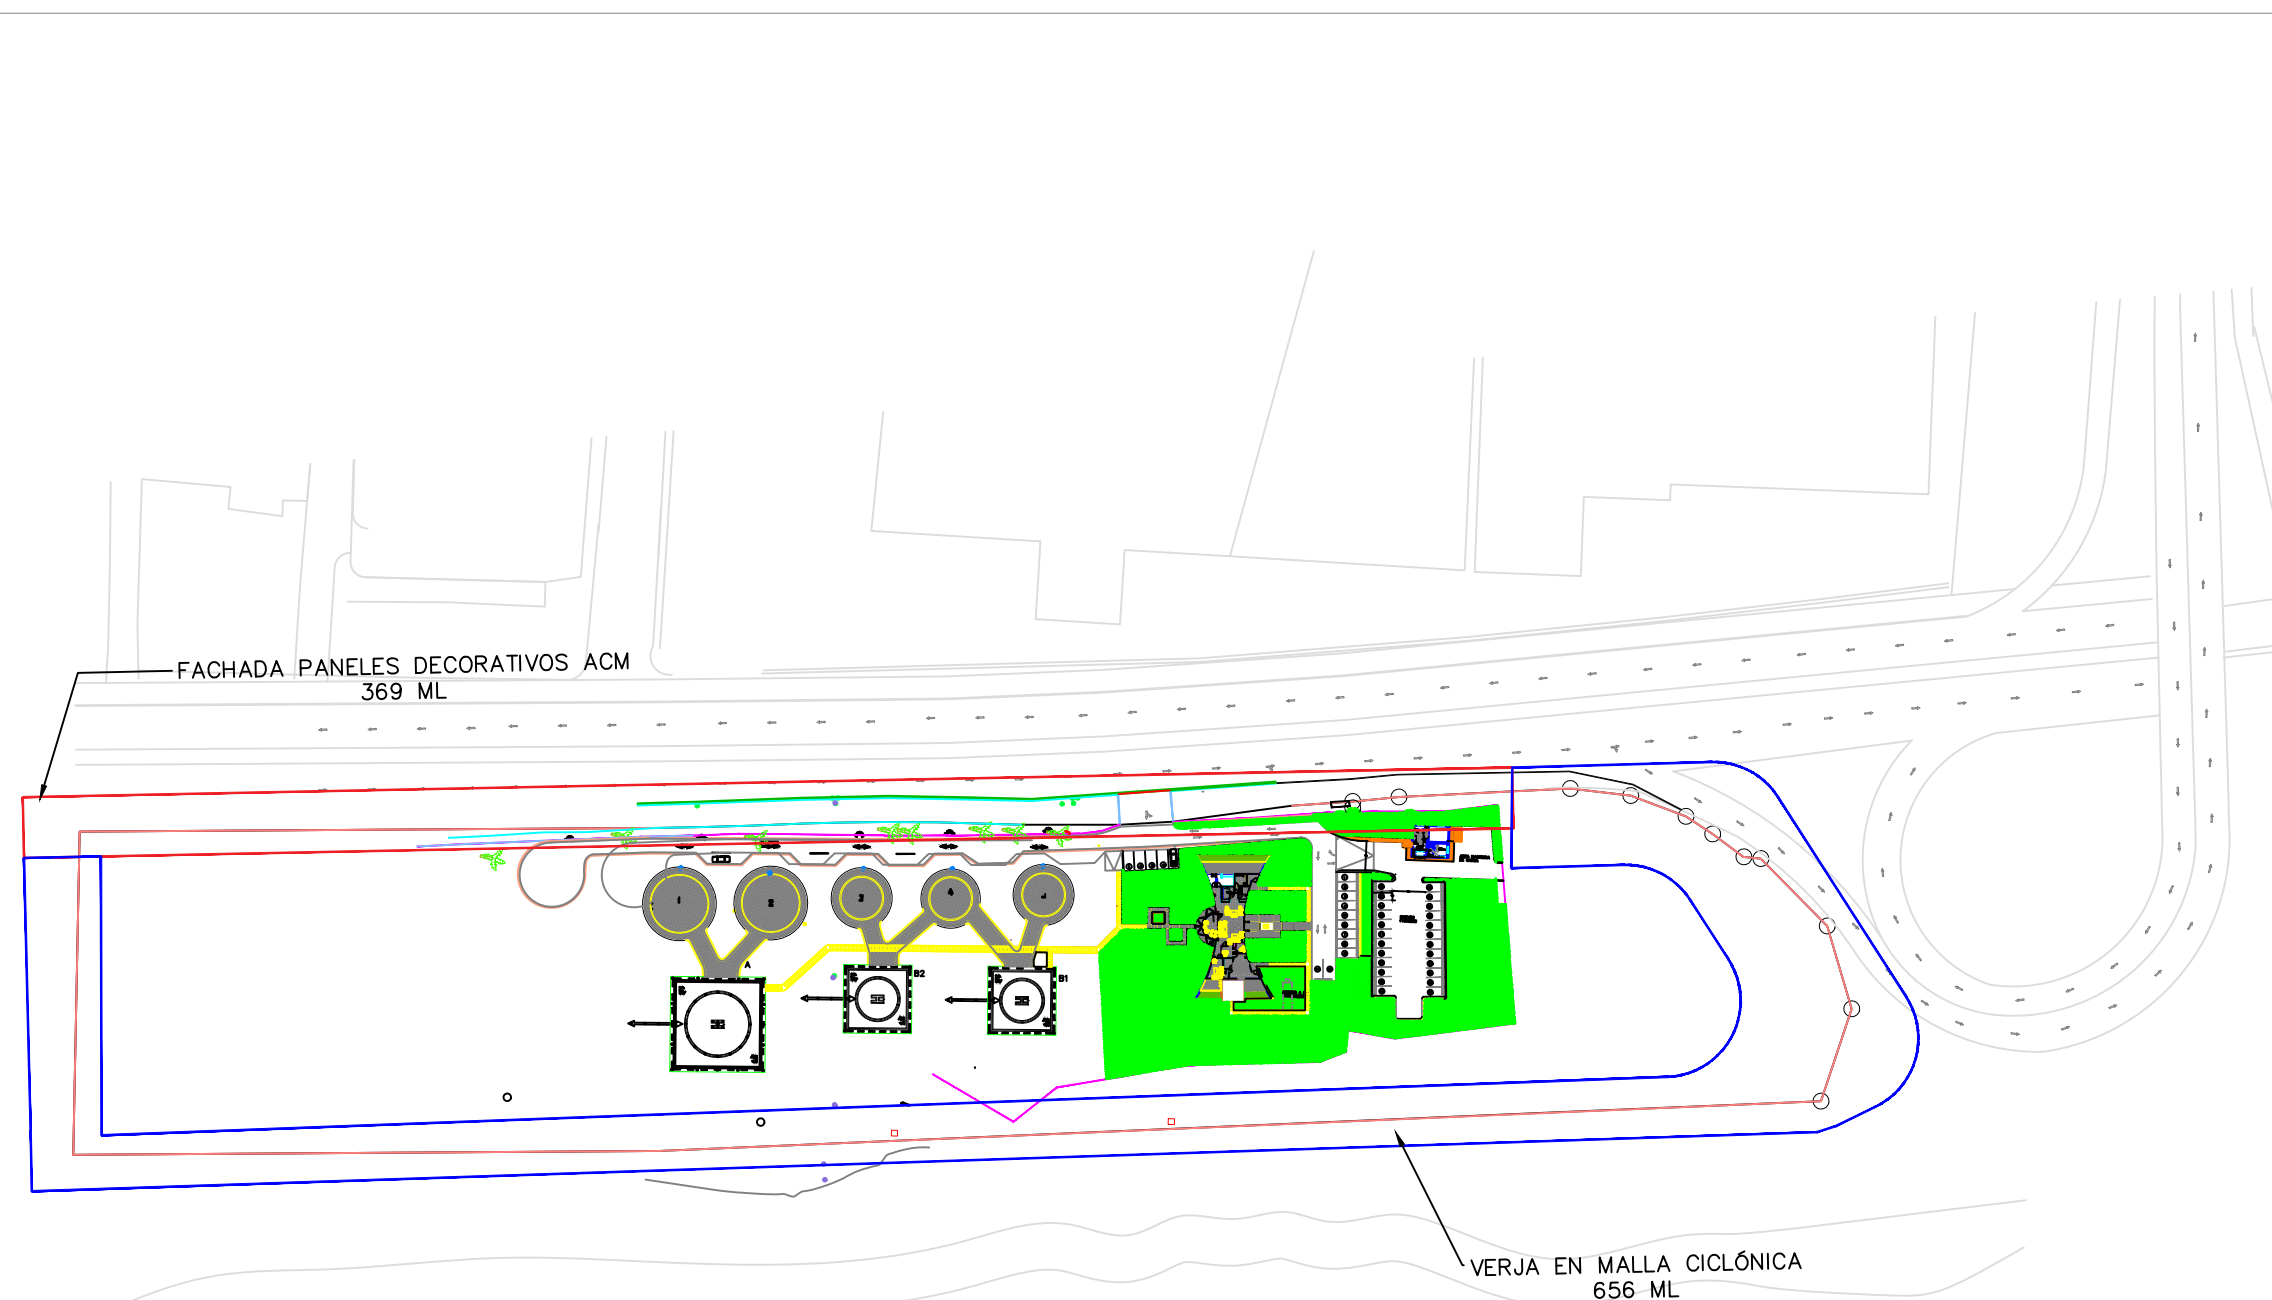

PLANTA GENERAL
ESCALA: NTE




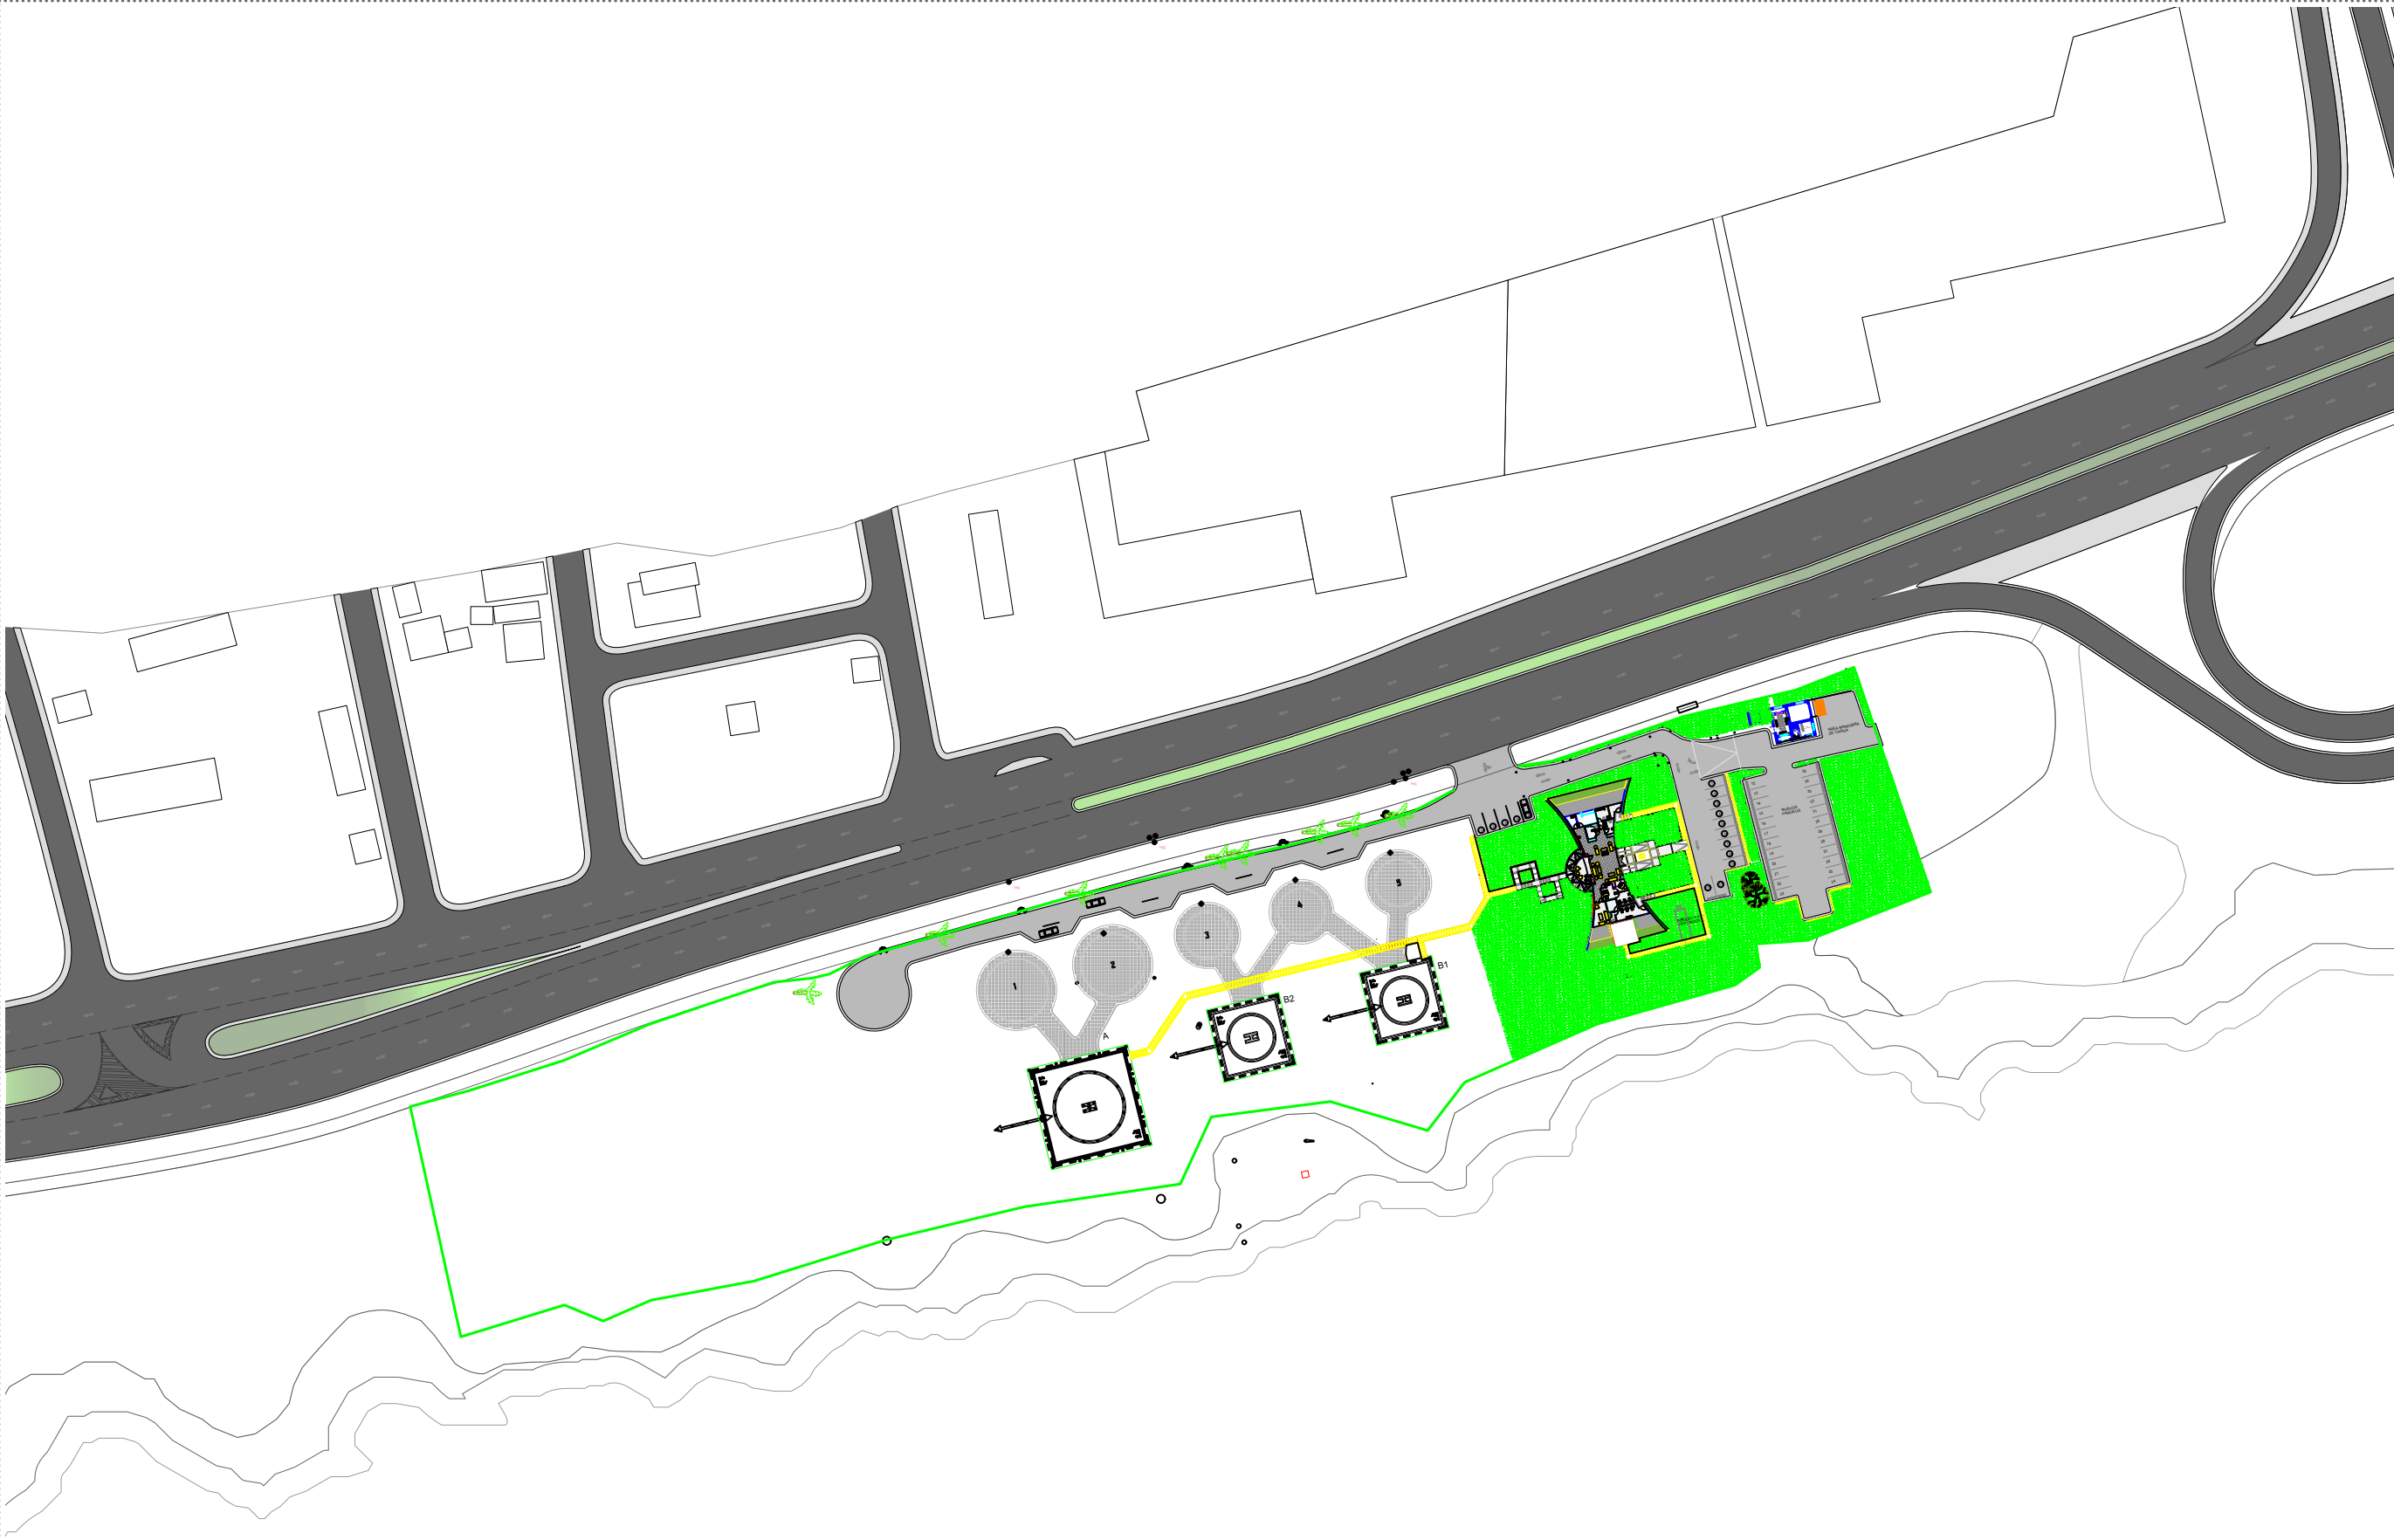

Proyecto	---
Ubicación	---
Propietario	---
Etapa de Proyecto	
Propuesta De Diseño Arquitectónica	
Consultores Responsables	
Diseño Arquitectónico	
Firma	
CODIA	
Colaboración de:	

Título:	
Planta Arquitectonica	
Escala:	Hoja:
1 : 1500	1 / 3
Fecha:	Código:
---	A1.001

1 **PLANTA ARQUITECTÓNICA**
Scale: 1:1500

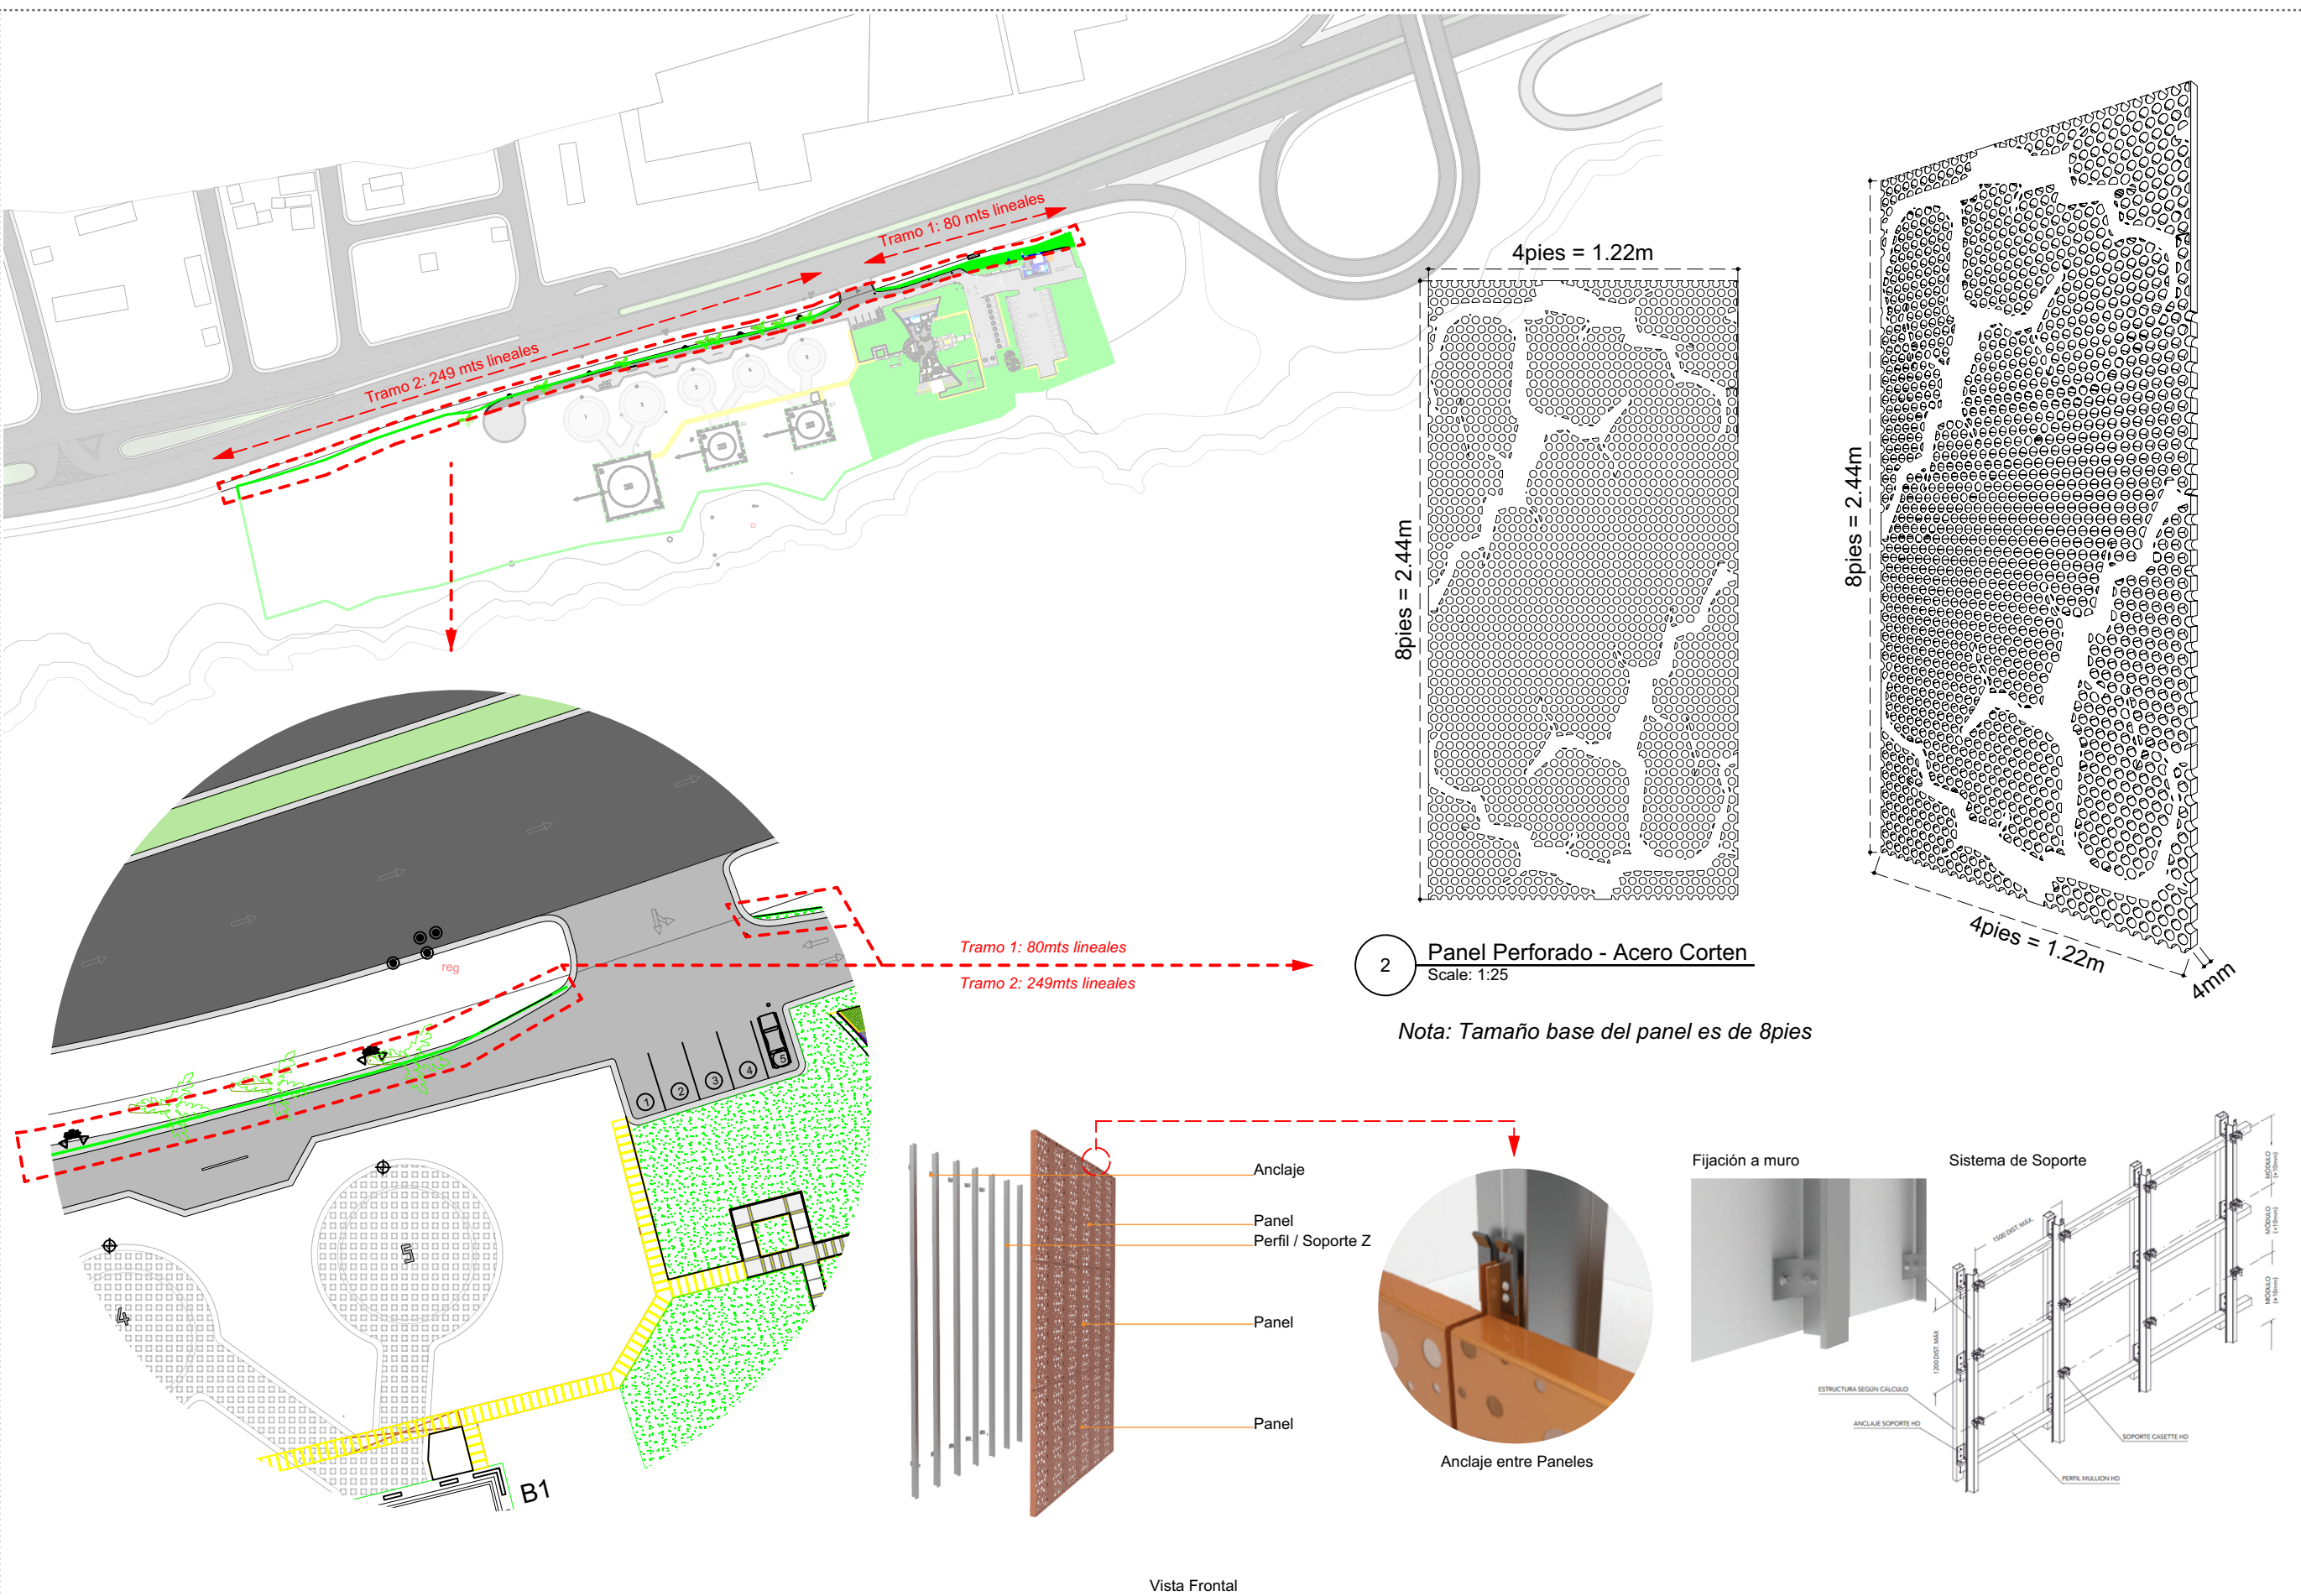

Proyecto	---
Ubicación	---
Propietario	---
Etapa de Proyecto	
Propuesta De Diseño Arquitectónica	
Consultores Responsables	
Diseño Arquitectónico	
Firma	
CODIA	
Colaboración de:	---
Título:	
Planta Detalles de Instalación	
Escala:	Hoja:
1 : 100	2 / 3
Fecha:	Código:
---	A1.001





Proyecto	---
Ubicación	---
Propietario	---
Etapa de Proyecto	
Propuesta De Diseño Arquitectónica	
Consultores Responsables	
Diseño Arquitectónico	
Firma	
CODIA	
Colaboración de:	

Título:	
Render - Montaje	
Escala:	Hoja:
1 : 100	3 / 3
Fecha:	Código:
---	A1.001