



PROYECTO:

CENTRO COMUNAL TIPO

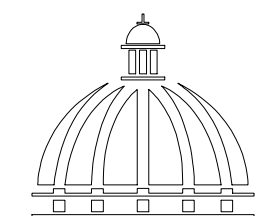

**GOBIERNO DE LA
REPÚBLICA DOMINICANA**

**COMISIÓN PRESIDENCIAL
DE APOYO
AL DESARROLLO PROVINCIAL
CPADP**

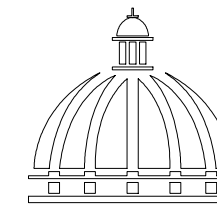

Gobierno de la
República Dominicana

Comisión Presidencial
de Apoyo al Desarrollo
Provincial

Ave. Dr. Delgado, Esq. Moises García,
Gazcue, Sto. Dgo., R.D.
TEL.: (809)-364-2189 | FAX.: (809)- 688-1665
E-Mail: info@cpadp.gob.do

PROYECTO:

CENTRO COMUNAL TIPO PEQUEÑO

EQUIPO DE TRABAJO:

DISEÑO ARQUITECTÓNICO
ARQ.VIELKA S. VARGAS BRITO
codia 00000

ENC. INGENIERÍA
ING.JUNIOR MARTINEZ
codia 00000

ESTRUCTURAL
ING.
codia 00000

ELÉCTRICO
ING.
codia 00000

HIDRO-SANITARIO
ING.FRANCIS ESTEVEZ
codia 00000

SELLO DE APROBACIÓN:

FECHA: _____

CONTENIDO:
PLANTA DE TECHO

ESCALA:
1:75


OCTUBRE 2021

NO. PÁGINA:


007

Elevación 4


Elevación 3

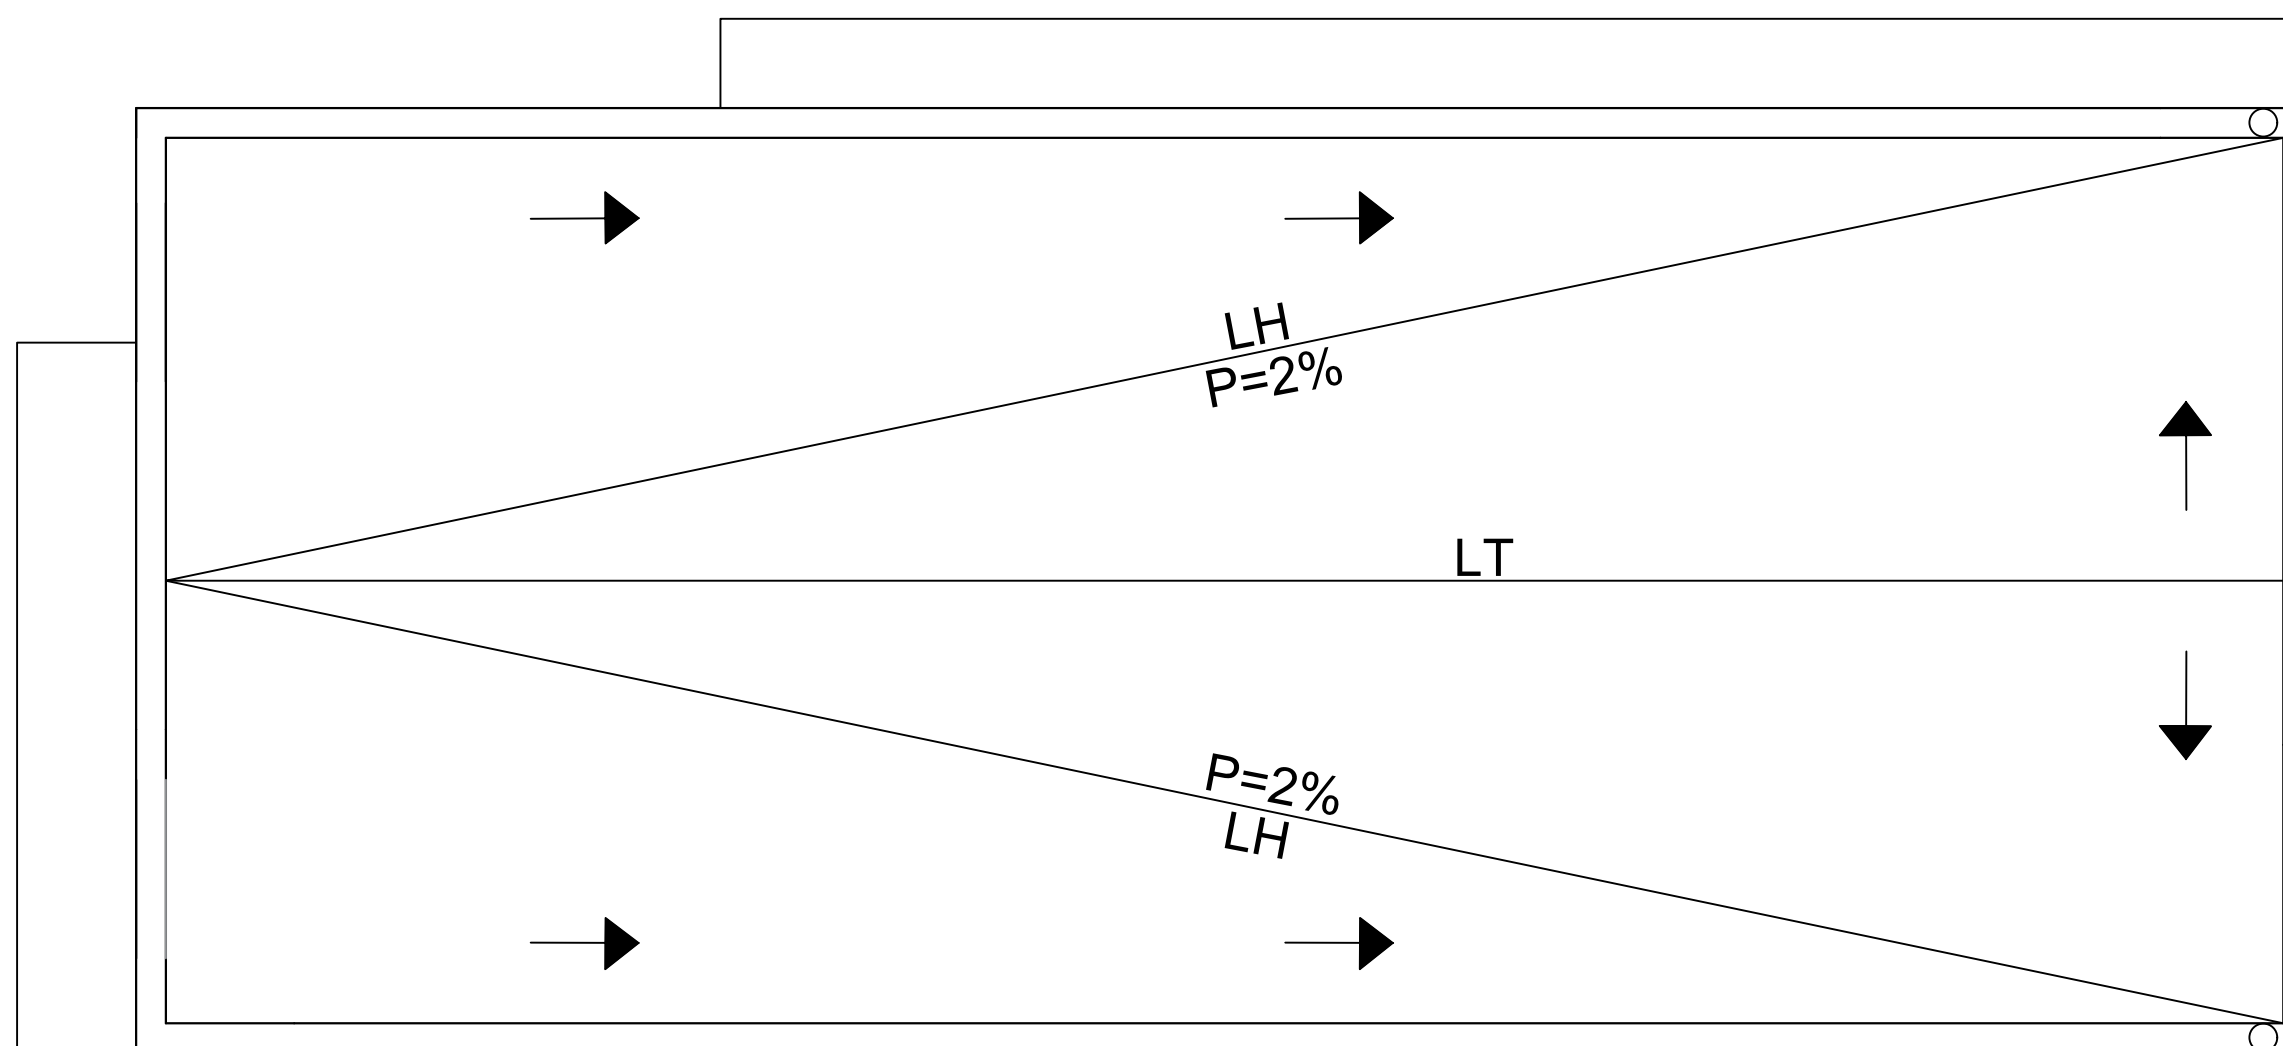

Elevación 2

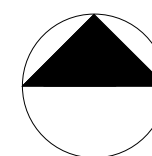

Elevación 1

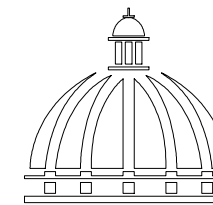

Gobierno de la
República Dominicana

Comisión Presidencial
de Apoyo al Desarrollo
Provincial

Ave. Dr. Delgado, Esq. Moises García,
Gazcue, Sto. Dgo., R.D.
TEL.: (809)-364-2189 | FAX.: (809)- 688-1665
E-Mail: info@cpadp.gob.do

PROYECTO:

CENTRO COMUNAL TIPO PEQUEÑO

EQUIPO DE TRABAJO:

DISEÑO ARQUITECTÓNICO
ARQ.VIELKA S. VARGAS BRITO
codia 00000

ENC. INGENIERÍA
ING.JUNIOR MARTINEZ
codia 00000

ESTRUCTURAL
ING.
codia 00000

ELÉCTRICO
ING.
codia 00000

HIDRO-SANITARIO
ING.FRANCIS ESTEVEZ
codia 00000

SELLO DE APROBACIÓN:

FECHA: _____

CONTENIDO:
PLANTA ARQUITECTÓNICA

ESCALA:
1:75


OCTUBRE 2021

NO. PÁGINA:


008

Elevación 4


Elevación 3

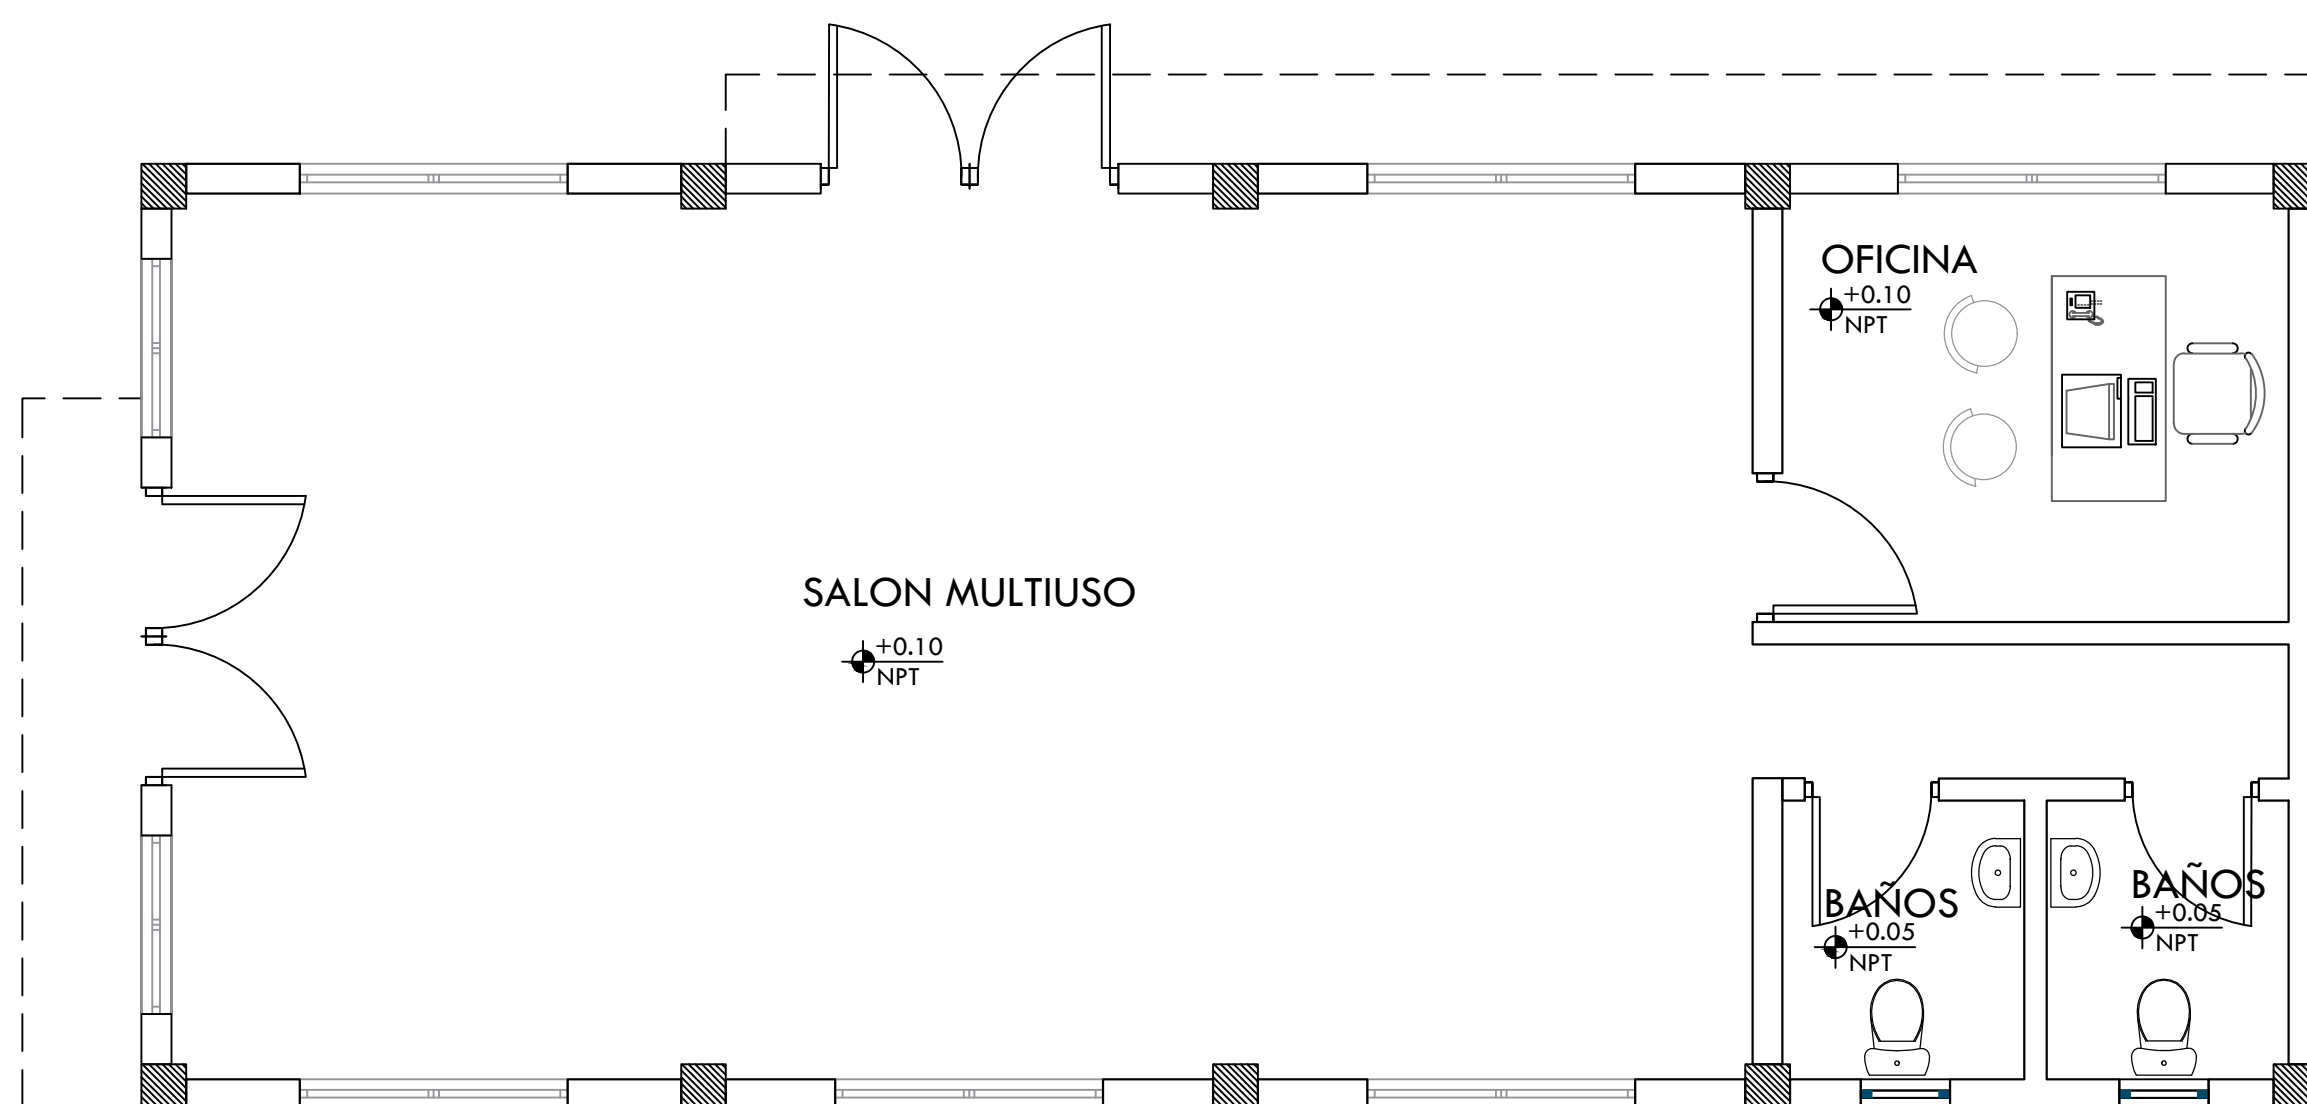

Elevación 2

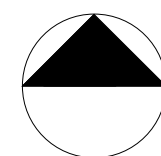

Elevación 1

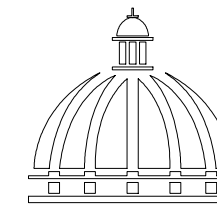

Gobierno de la República Dominicana

Comisión Presidencial de Apoyo al Desarrollo Provincial

Ave. Dr. Delgado, Esq. Moises Garcia,
Gazcue, Sto. Dgo., R.D.
TEL.: (809)-364-2189 | FAX.: (809)- 688-1665
E-Mail: info@cpadp.gob.do

PROYECTO:

CENTRO COMUNAL TIPO PEQUEÑO

EQUIPO DE TRABAJO:

DISEÑO ARQUITECTÓNICO
ARQ.VIELKA S. VARGAS BRITO
codia 00000

ENC. INGENIERÍA
ING.JUNIOR MARTINEZ
codia 00000

ESTRUCTURAL
ING.
codia 00000

ELÉCTRICO
ING.
codia 00000

HIDRO-SANITARIO
ING.FRANCIS ESTEVEZ
codia 00000

SELLO DE APROBACIÓN:

FECHA:

CONTENIDO:

PLANTA DIMENSIONADA

ESCALA:

1:75


OCTUBRE 2021

NO. PÁGINA:

009


Elevación 4

Elevación 3

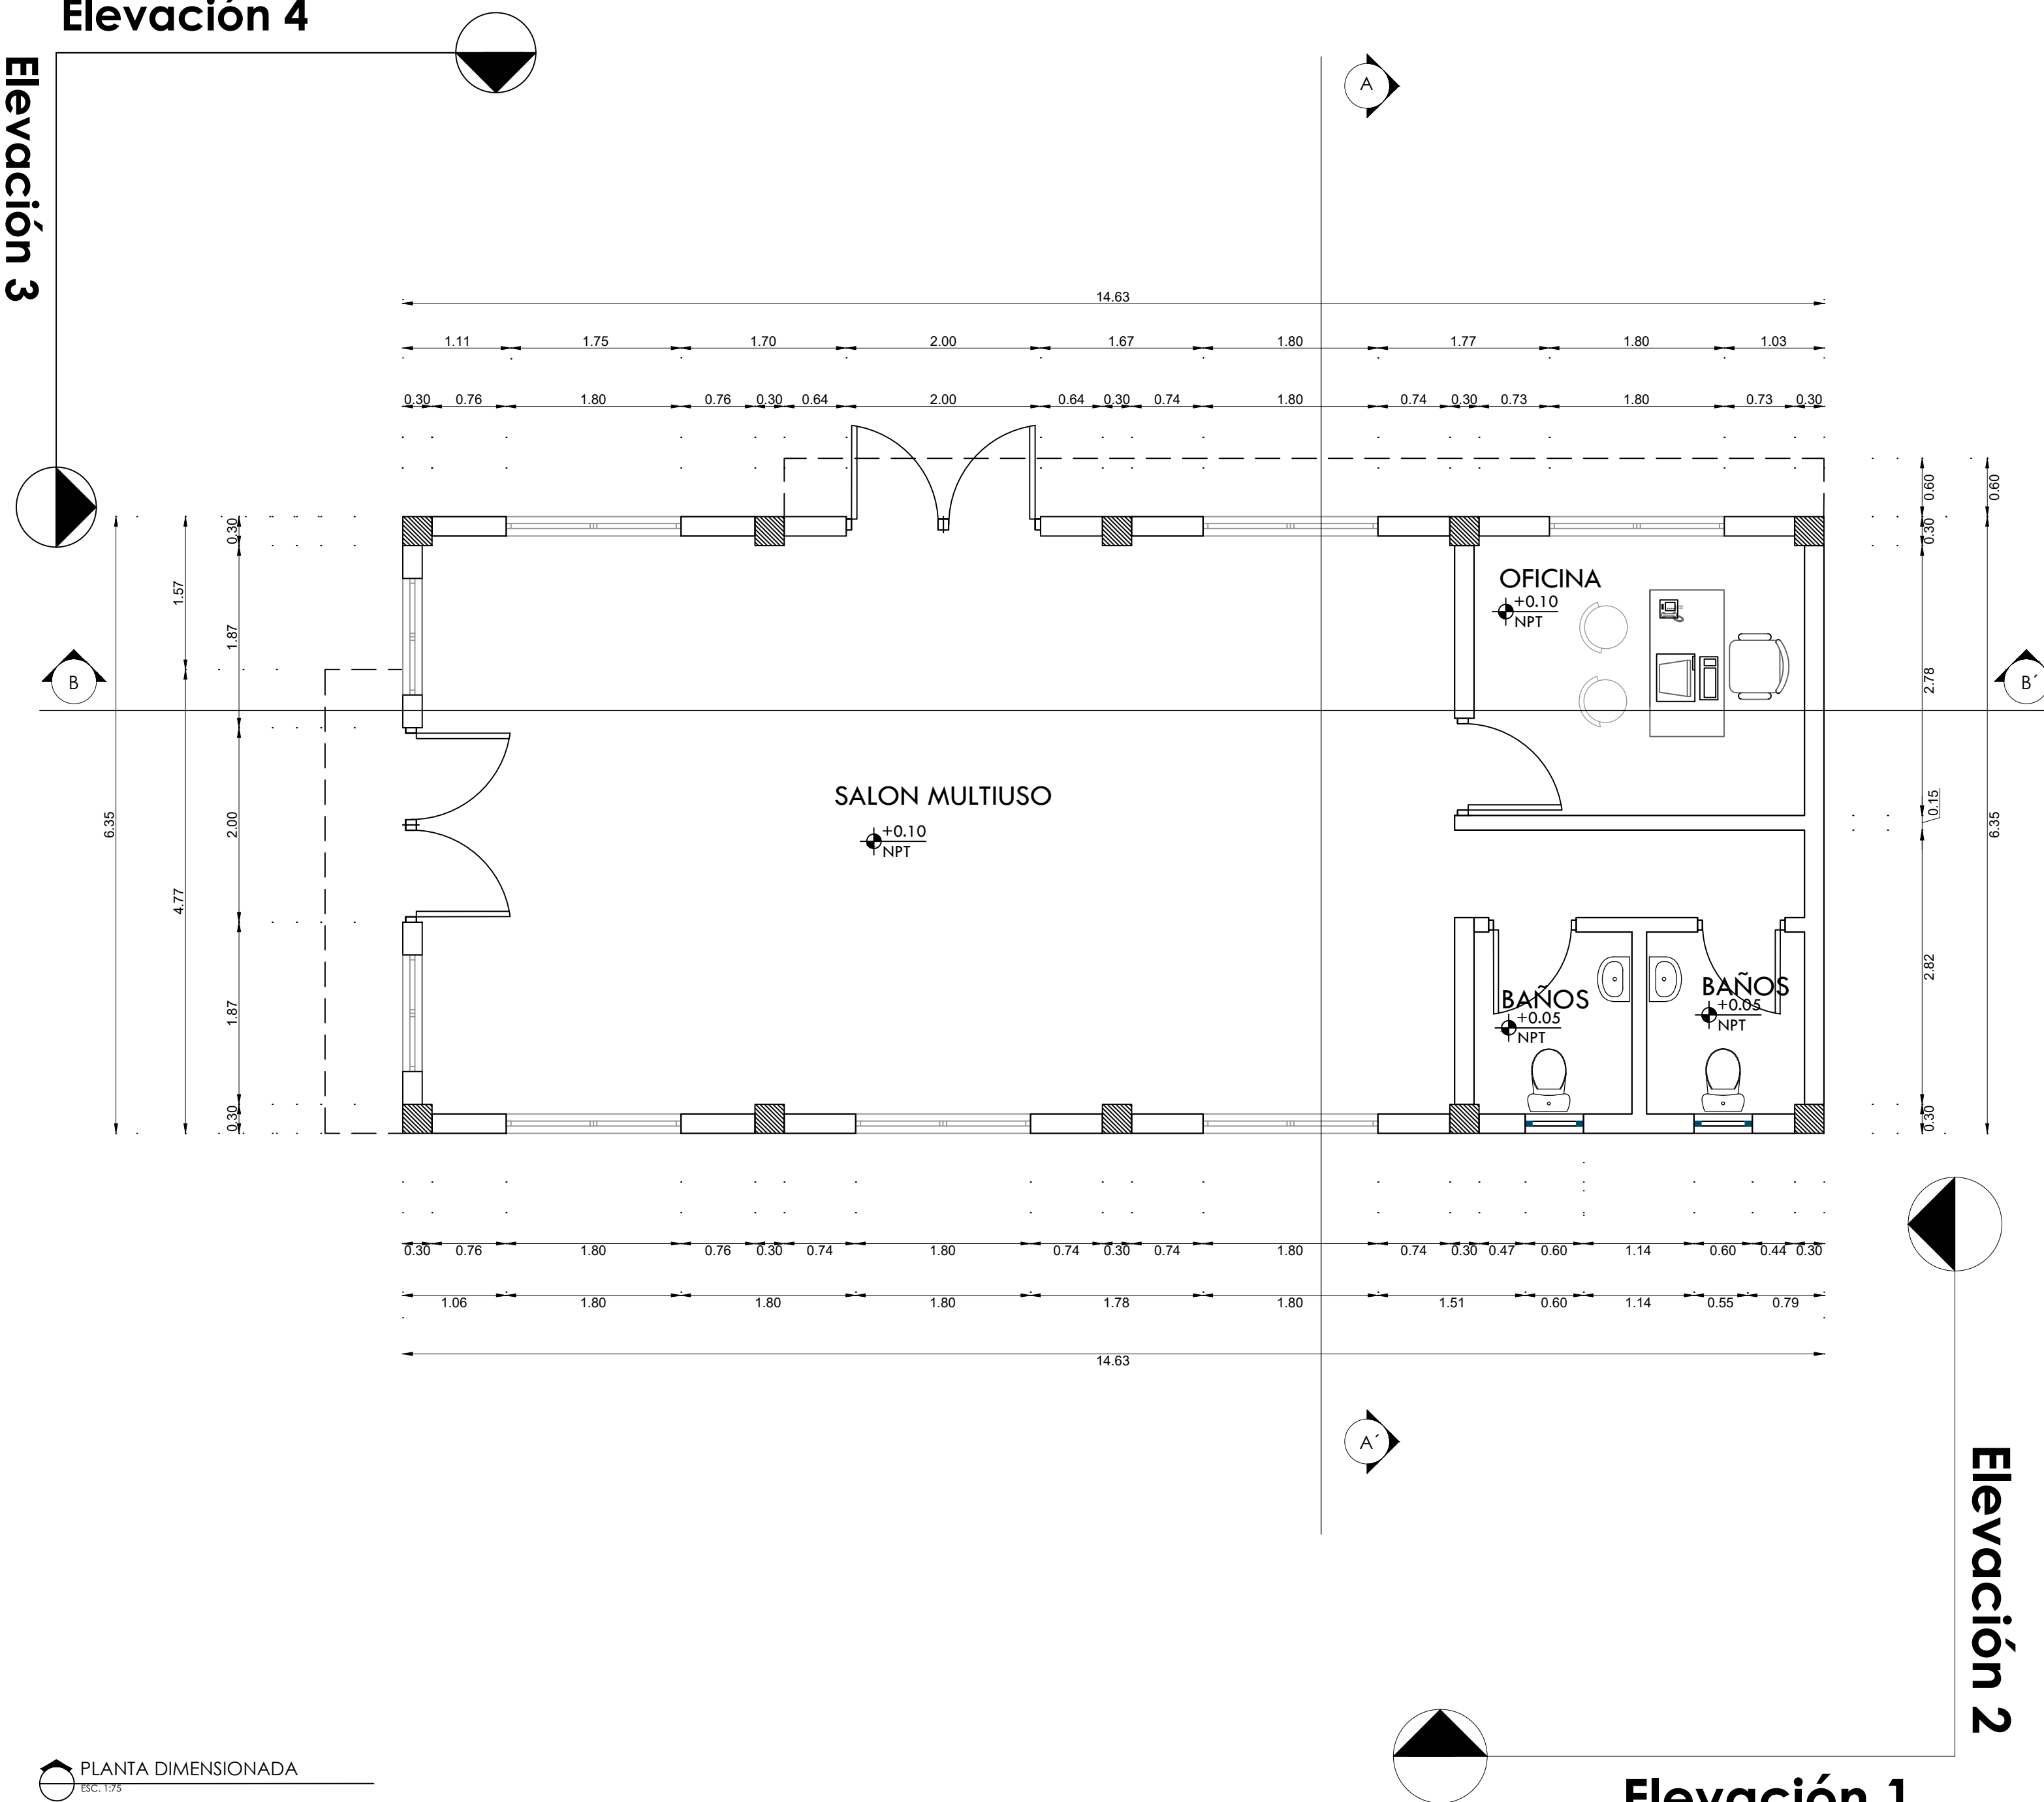

Elevación 2

Elevación 1

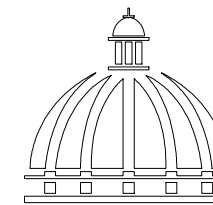

**GOBIERNO DE LA
REPÚBLICA DOMINICANA**

**COMISIÓN PRESIDENCIAL
DE APOYO AL DESARROLLO
PROVINCIAL**

Ave. Dr. Delgado, Esq. Moises García,
Gazcue, Sto. Dgo., R.D.
TEL.: (809)-364-2189 | FAX.: (809)- 688-1665
E-Mail: info@cpadp.gob.do

PROYECTO:

CENTRO COMUNAL TIPO PEQUEÑO

EQUIPO DE TRABAJO:

DISEÑO ARQUITECTÓNICO
ARQ.VIELKA S. VARGAS BRITO
codia 00000

ENC. INGENIERÍA
ING.JUNIOR MARTINEZ
codia 00000

ESTRUCTURAL
ING.
codia 00000

ELÉCTRICO
ING.
codia 00000

HIDRO-SANITARIO
ING.FRANCIS ESTEVEZ
codia 00000

SELLO DE APROBACIÓN:

FECHA: _____

CONTENIDO:

PLANTA PUERTAS Y VENTANAS

ESCALA:

1:75

OCTUBRE 2021

NO. PÁGINA:

0010


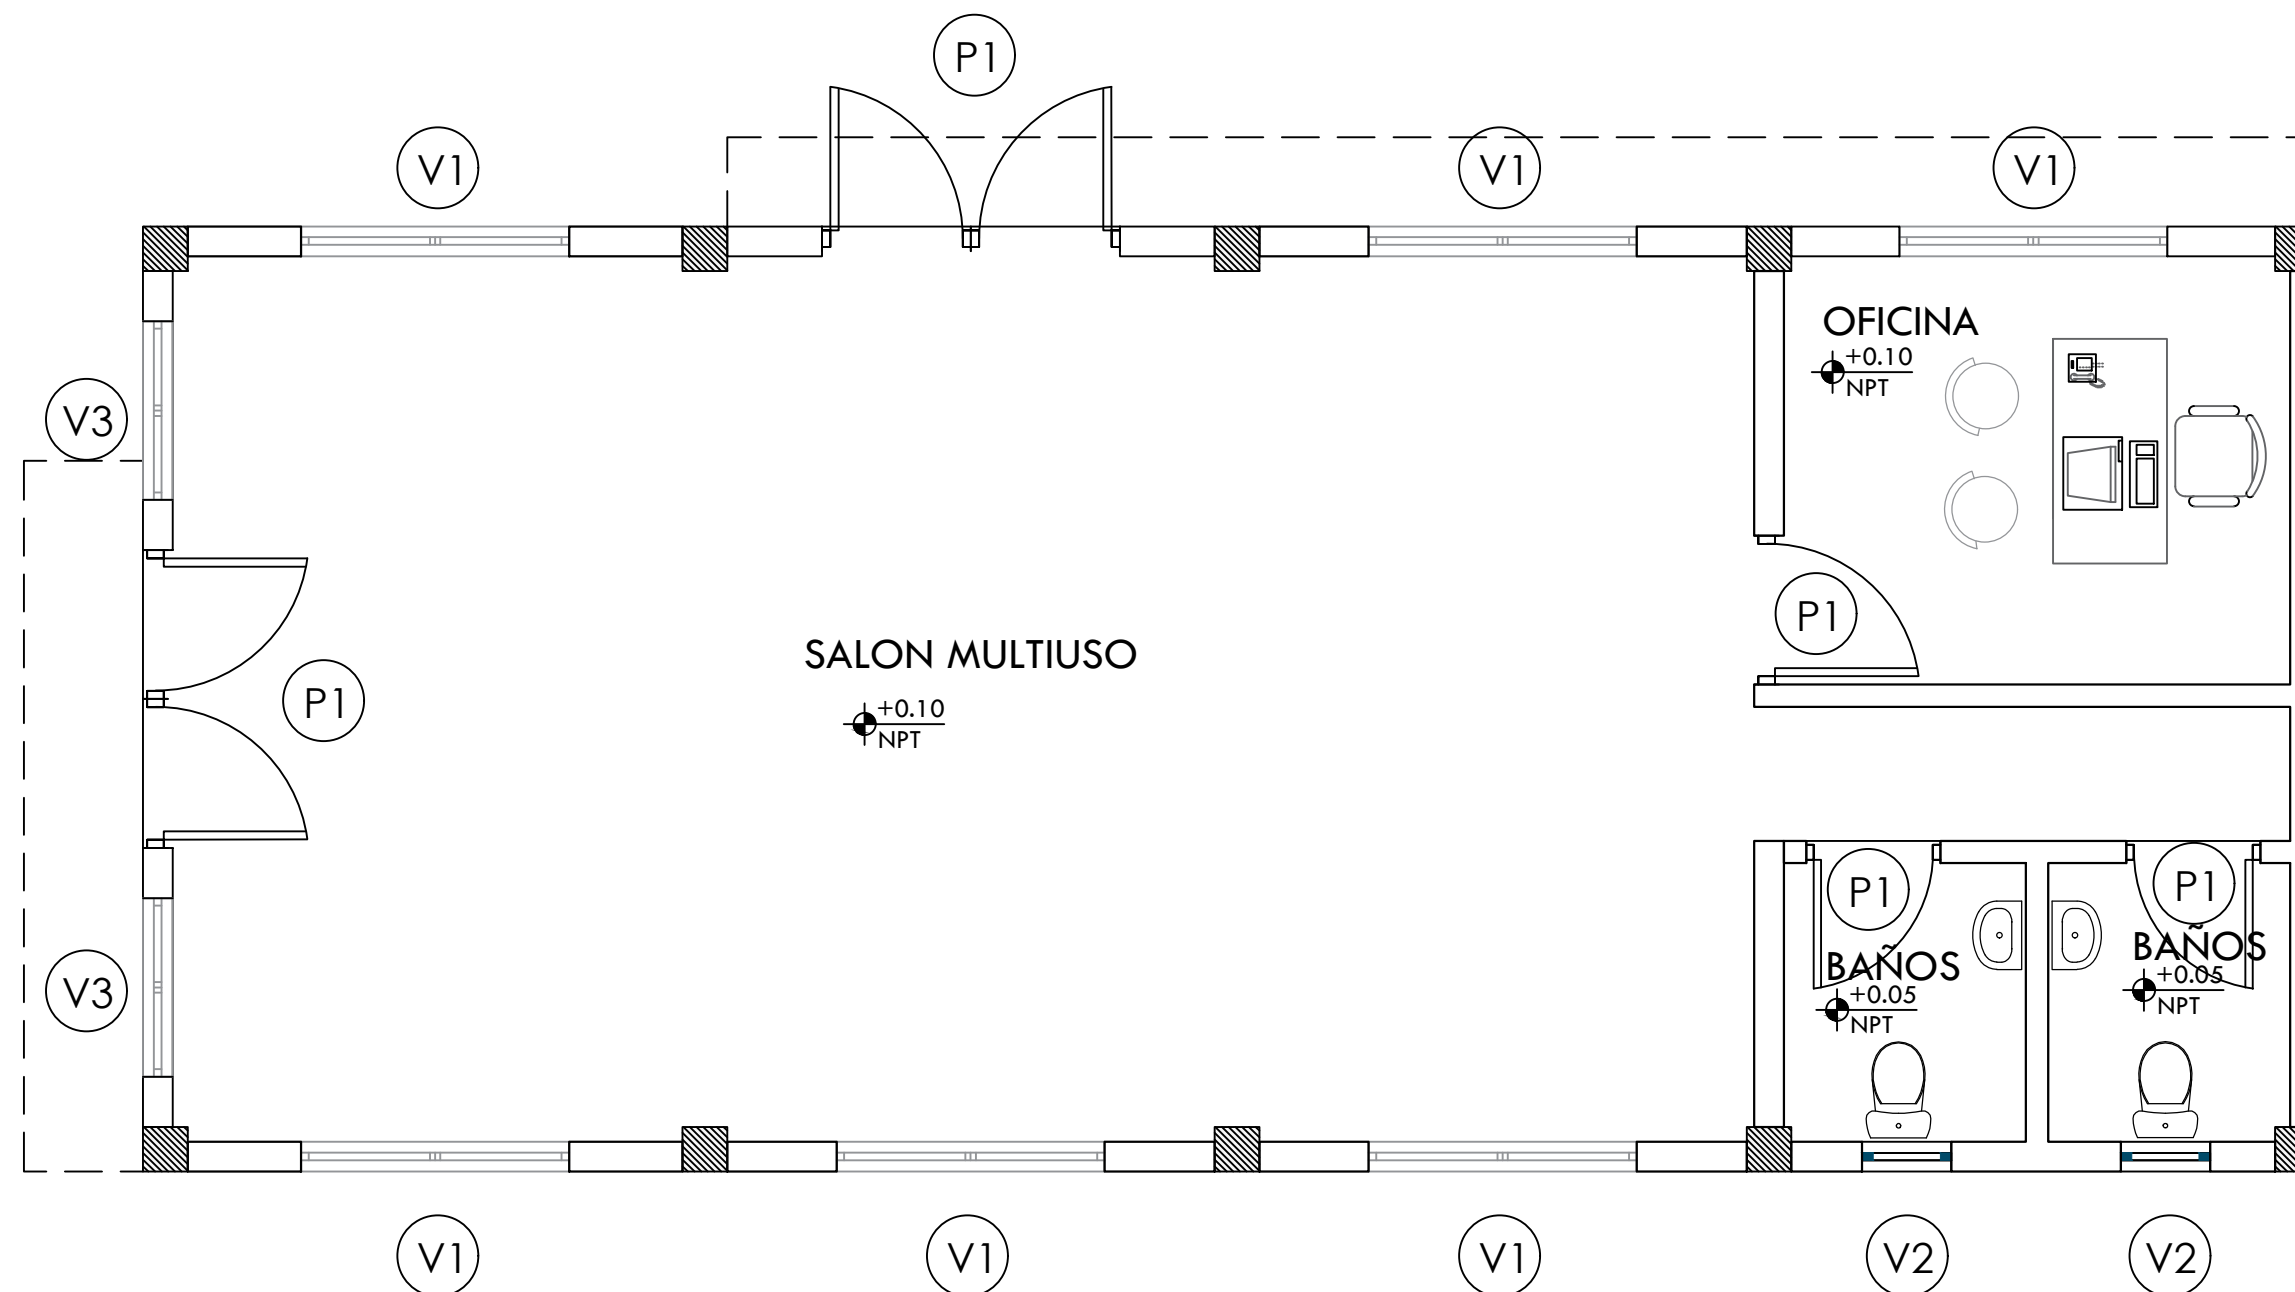


TABLA DE PUERTAS. DISPENSARIO MEDICO

No.	Tipo	Ancho	Alto	Meds. transon	Observaciones	Cantidad
P1	Doble batiente	2.00 m	2.10 m		Vidrio Perfil metalico negro	2
P2	Sencilla batiente	0.90 m	2.10 m		Polimetal	3
TOTAL						5

TABLA DE VENTANAS. DISPENSARIO MEDICO

No.	Tipo	Ancho	Alto	Hojas	Observaciones	Cantidad
V1	Corredizas	1.80 m	1.20 m			6
V2	Corredizas	0.60 m	0.60 m			2
V3	Corredizas	1.20 m	1.20 m			2
TOTAL						10

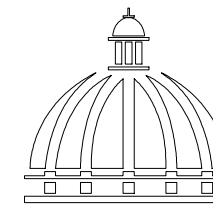

Gobierno de la
República Dominicana

Comisión Presidencial
de Apoyo al Desarrollo
Provincial

Ave. Dr. Delgado, Esq. Moises García,
Gazcue, Sto. Dgo., R.D.
TEL.: (809)-364-2189 | FAX.: (809)- 688-1665
E-Mail: info@cpadp.gob.do

PROYECTO:

CENTRO COMUNAL TIPO PEQUEÑO

EQUIPO DE TRABAJO:

DISEÑO ARQUITECTÓNICO
ARQ.VIELKA S. VARGAS BRITO
codia 00000

ENC. INGENIERÍA
ING.JUNIOR MARTINEZ
codia 00000

ESTRUCTURAL
ING.
codia 00000

ELÉCTRICO
ING.
codia 00000

HIDRO-SANITARIO
ING.FRANCIS ESTEVEZ
codia 00000

SELLO DE APROBACIÓN:

FECHA: _____


CONTENIDO:
PLANTA DE PISO

ESCALA:
1:75


OCTUBRE 2021

NO. PÁGINA:

011

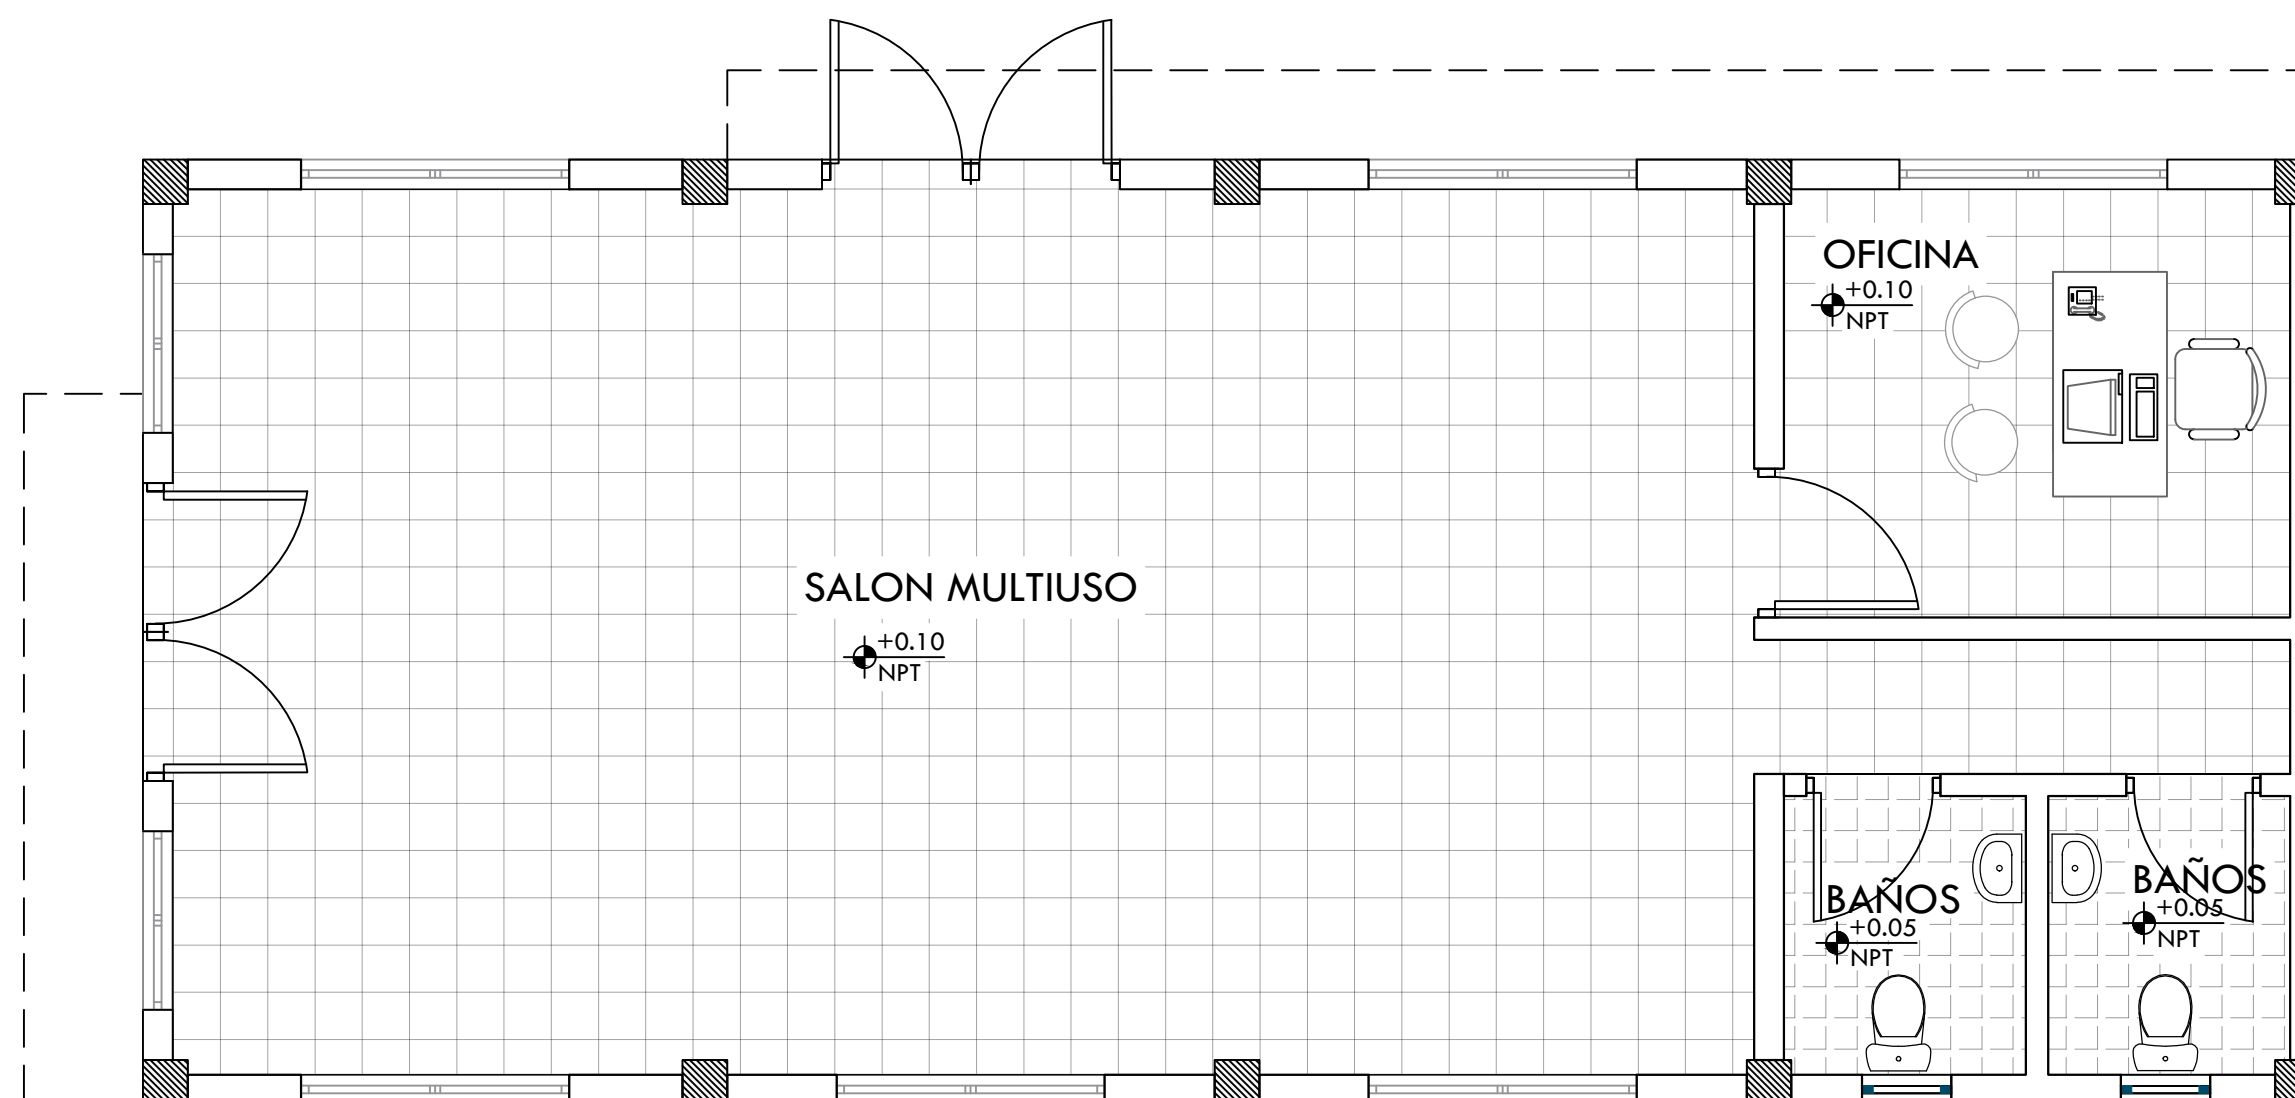

SIMBOLO	DESCRIPCIÓN	CANT.
	CERAMICA 45 X 45 CMS. COLOR GRIS CALIDAD SUPERIOR.	73.51 M2
	PORCELANATO 45 X 45 CMS. COLOR GRIS ANTIDESLIZANTE CALIDAD SUPERIOR	6.08 M2

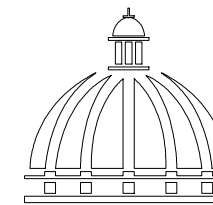

Gobierno de la República Dominicana

COMISIÓN PRESIDENCIAL DE APOYO AL DESARROLLO PROVINCIAL

Ave. Dr. Delgado, Esq. Moises García,
Gazcue, Sto. Dgo., R.D.
TEL.: (809)-364-2189 | FAX.: (809)- 688-1665
E-Mail: info@cpadp.gob.do

PROYECTO:

CENTRO COMUNAL TIPO PEQUEÑO

EQUIPO DE TRABAJO:

DISEÑO ARQUITECTÓNICO
ARQ.VIELKA S. VARGAS BRITO
codia 00000

ENC. INGENIERÍA
ING.JUNIOR MARTINEZ
codia 00000

ESTRUCTURAL
ING.
codia 00000

ELÉCTRICO
ING.
codia 00000

HIDRO-SANITARIO
ING.FRANCIS ESTEVEZ
codia 00000

SELLO DE APROBACIÓN:

FECHA:


CONTENIDO:
SECCIONES Y DETALLES

ESCALA:
1:75

OCTUBRE 2021

NO. PÁGINA:


012

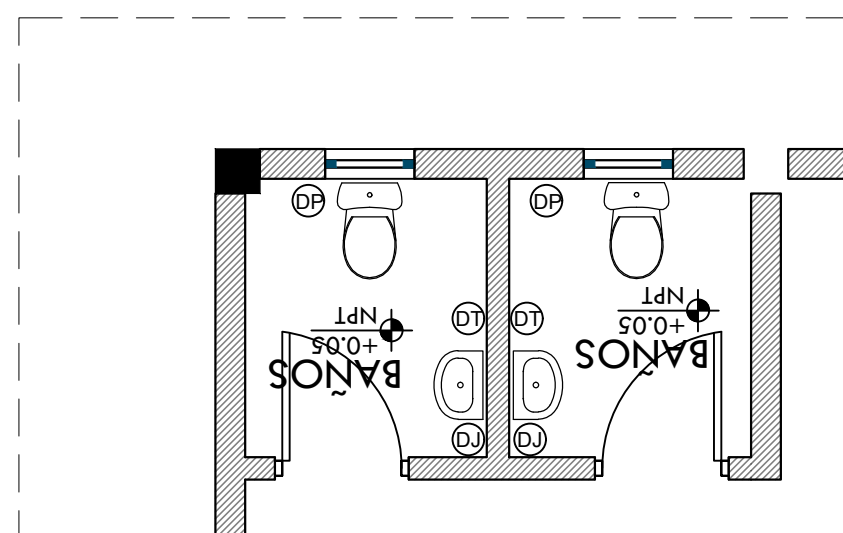


PLANTA DETALLE DE BAÑO
ESC. 1:75

TABLA DE ACCESORIOS DE BAÑOS


Table with 5 columns: No., Leyenda, Observaciones, Altura, Cantidad. It lists items like paper dispenser, liquid soap dispenser, toilet paper, hand wash, floor drains, and faucets.

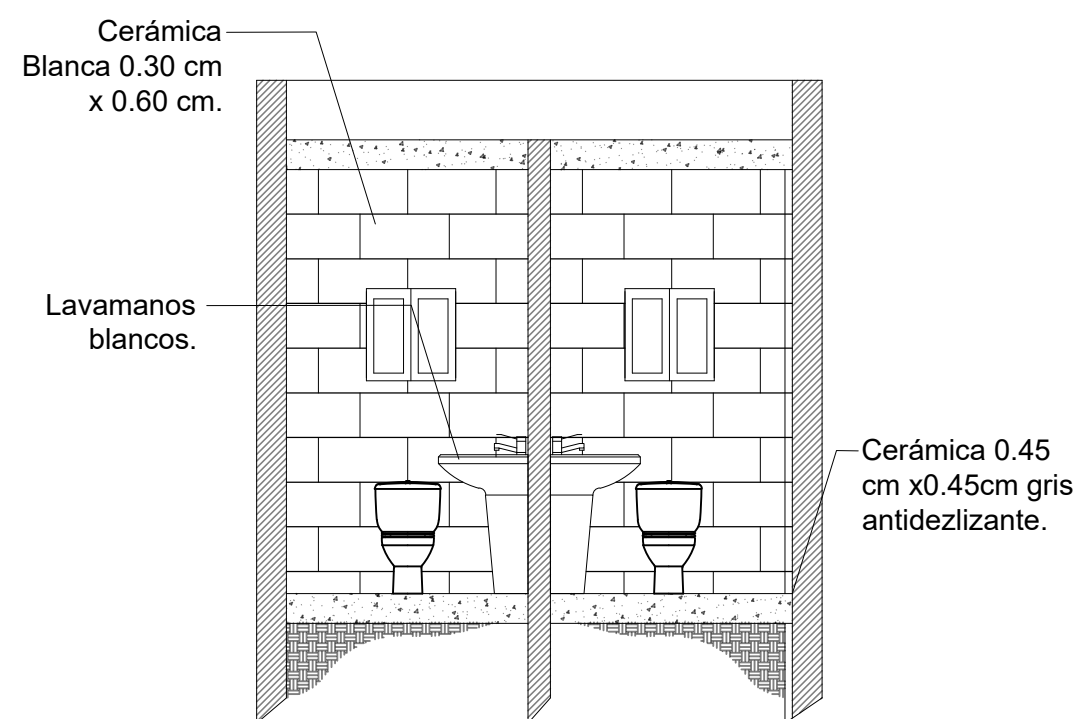


DETALLE DE BAÑOS
ESC. 1:75

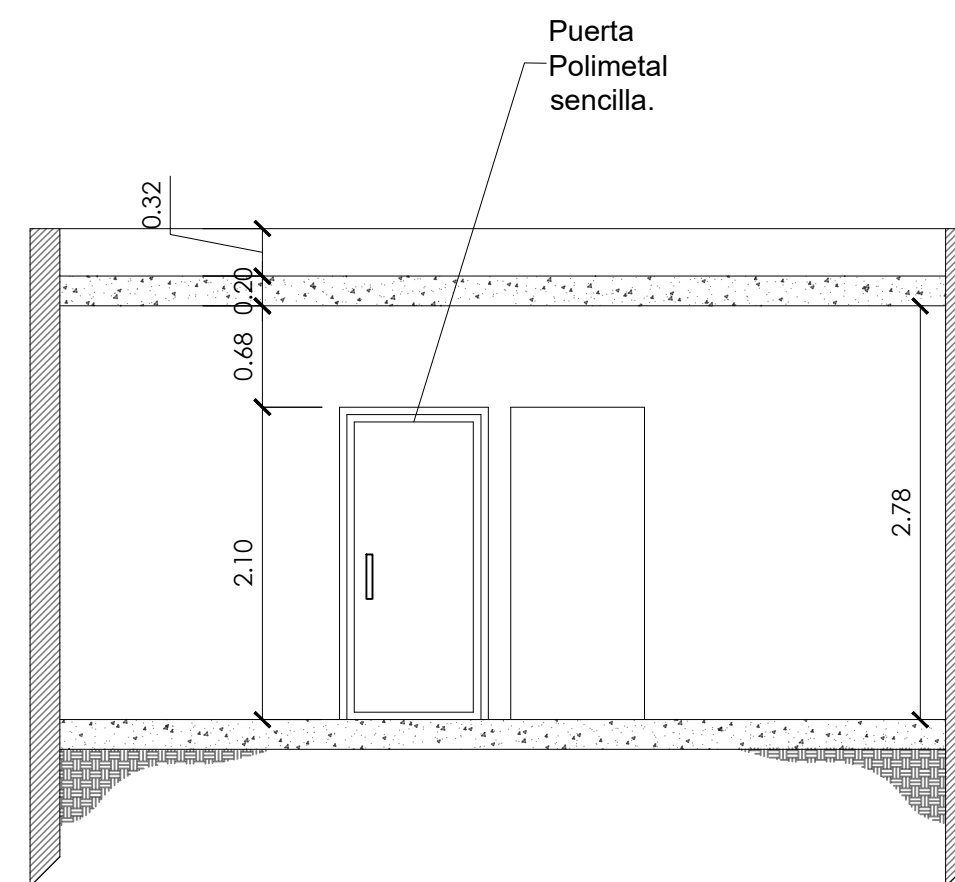

SECCIÓN A-A'
ESC. 1:75

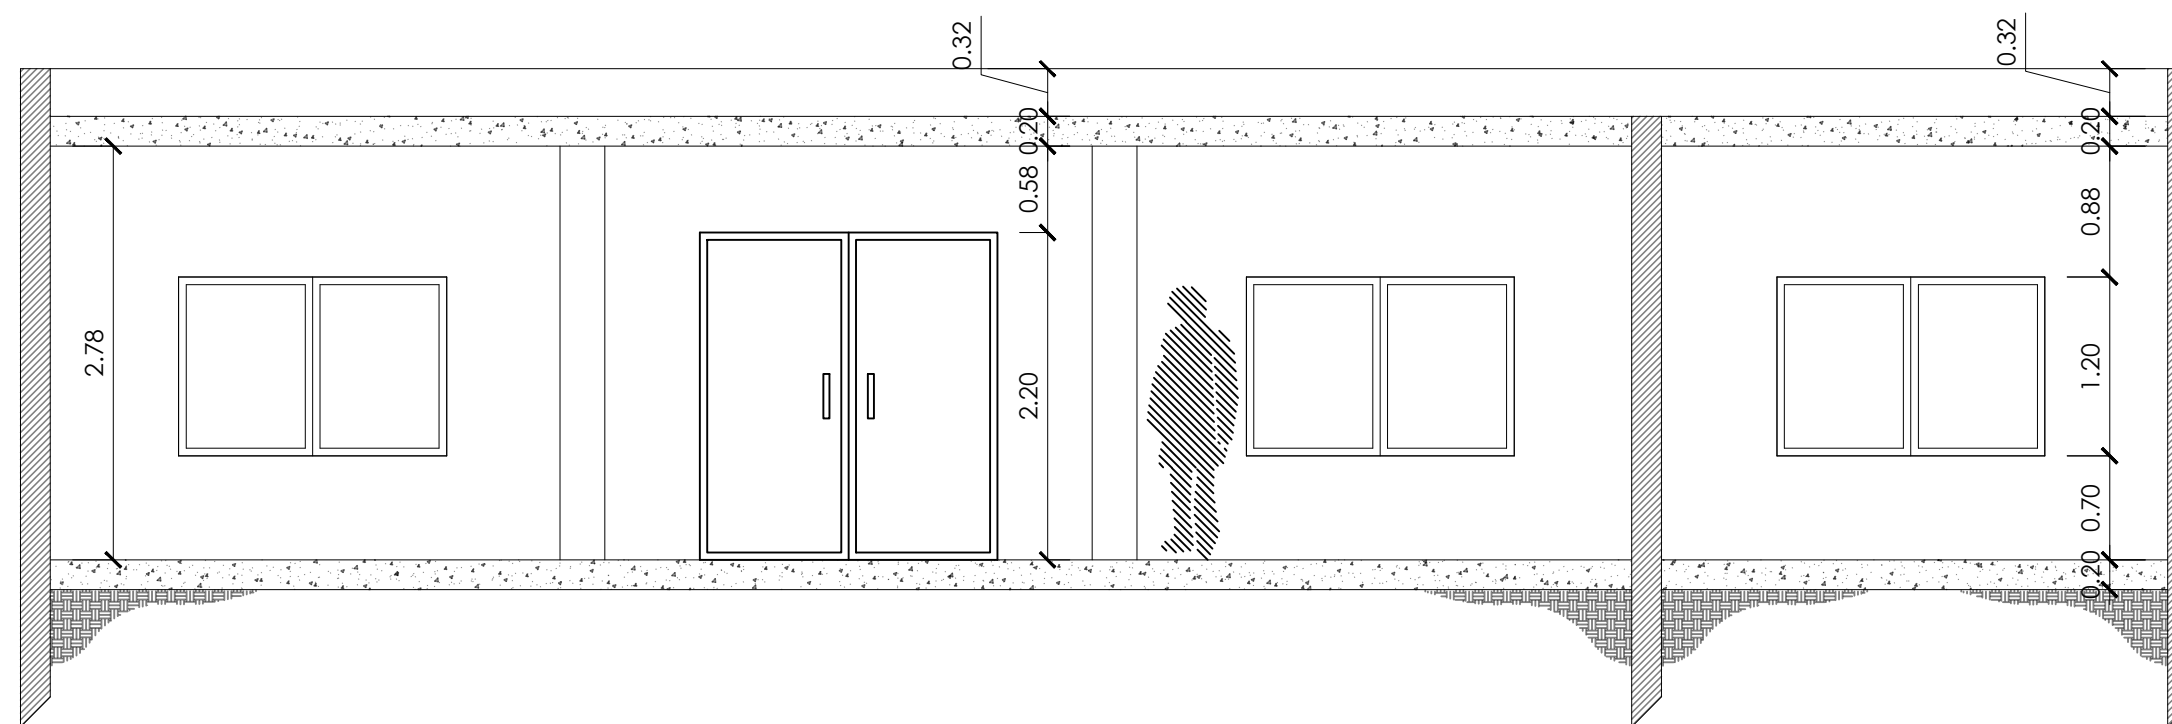

SECCIÓN B-B'
ESC. 1:75

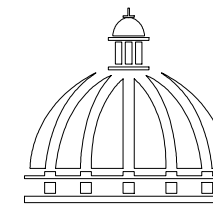

**GOBIERNO DE LA
REPÚBLICA DOMINICANA**

**COMISIÓN PRESIDENCIAL
DE APOYO AL DESARROLLO
PROVINCIAL**

Ave. Dr. Delgado, Esq. Moises García,
Gazcue, Sto. Dgo., R.D.
TEL.: (809)-364-2189 | FAX.: (809)- 688-1665
E-Mail: info@cpadp.gob.do

PROYECTO:

CENTRO COMUNAL TIPO PEQUEÑO

EQUIPO DE TRABAJO:

DISEÑO ARQUITECTÓNICO
ARQ.VIELKA S. VARGAS BRITO
codia 00000

ENC. INGENIERÍA
ING.JUNIOR MARTINEZ
codia 00000

ESTRUCTURAL
ING.
codia 00000

ELÉCTRICO
ING.
codia 00000

HIDRO-SANITARIO
ING.FRANCIS ESTEVEZ
codia 00000

SELLO DE APROBACIÓN:

FECHA: _____

CONTENIDO:
ELEVACIONES


ESCALA:
1:75

OCTUBRE 2021

NO. PÁGINA:


013

Gris Claro Fragil 86
Puerta Vidrio Perfil
Aluminio Blanco
Azul Mosaic blue

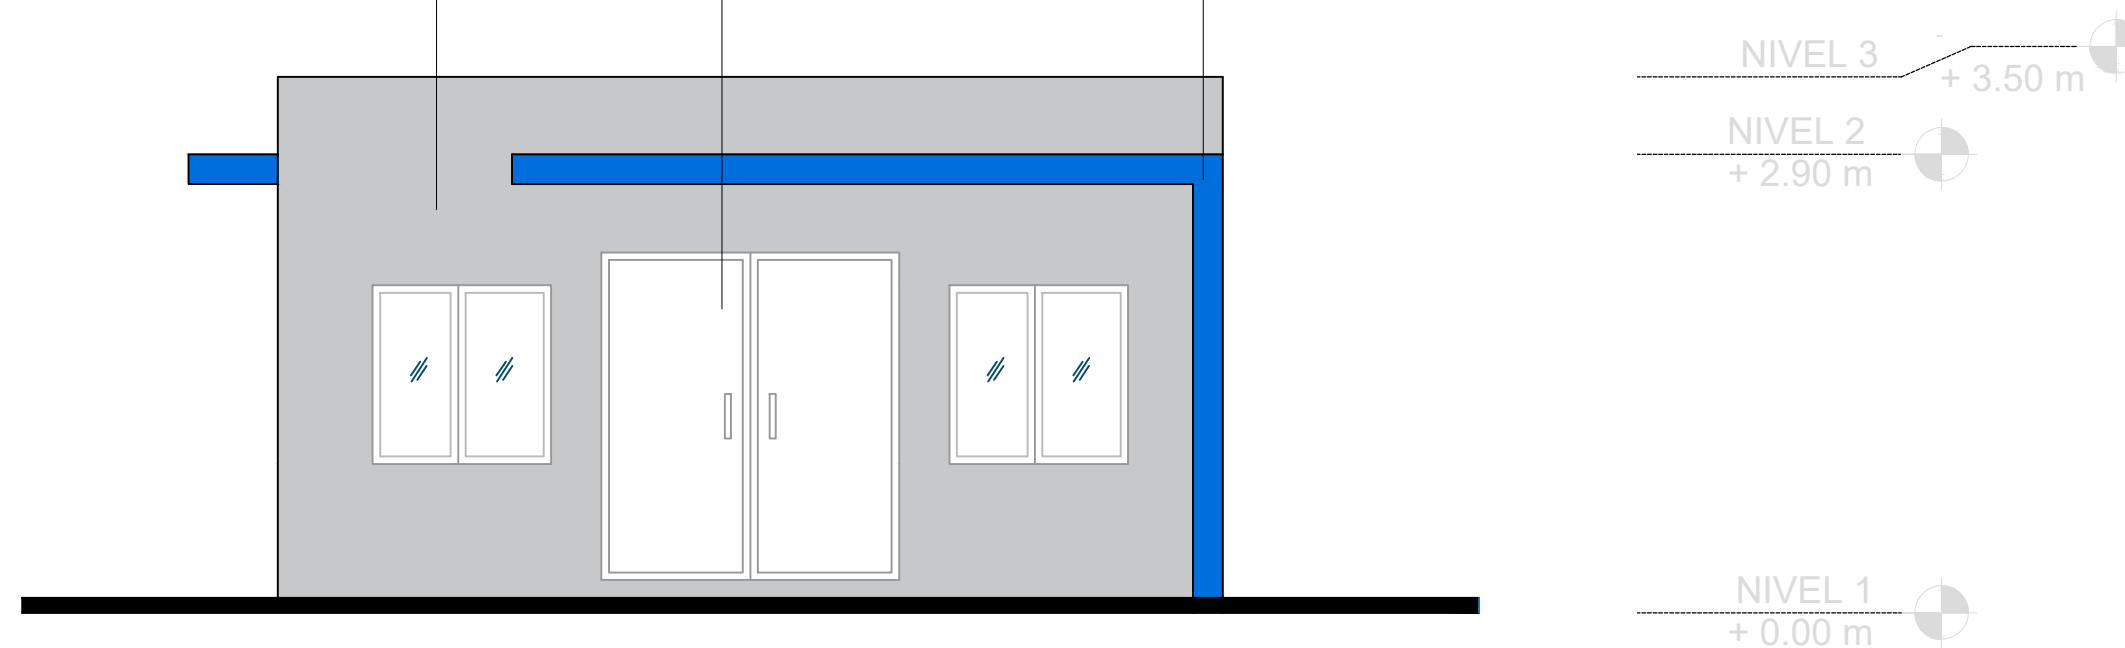

ELEVACION FRONTAL
ESC. 1:75

Ventanas
Corredizas péfil
aluminio blanco
Gris Claro Fragil 86

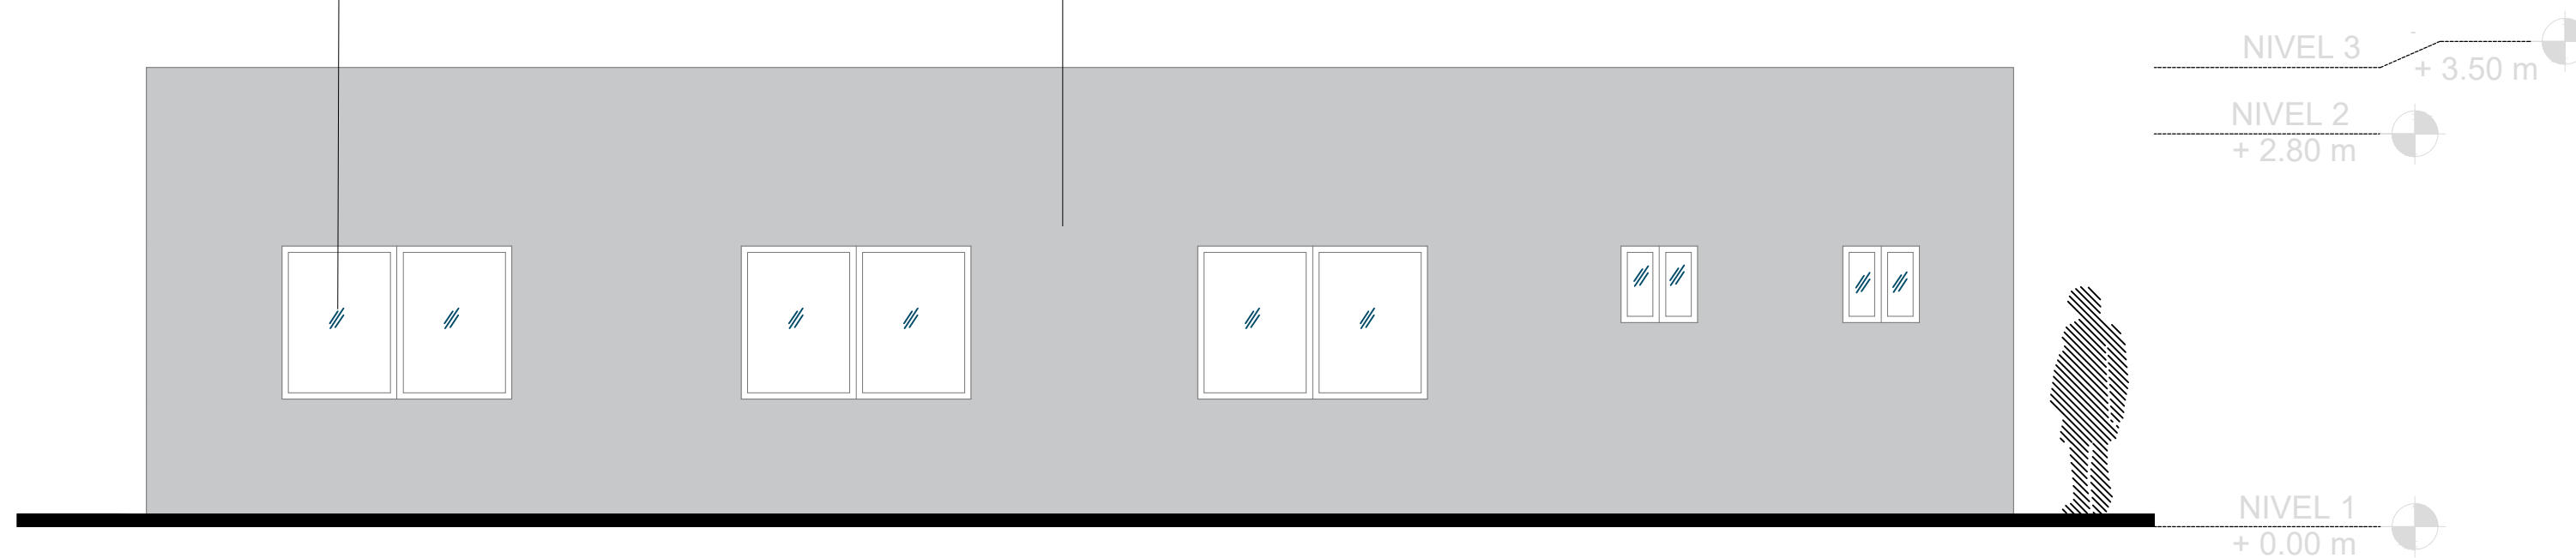

ELEVACION LATERAL DERECHA
ESC. 1:75

PALETA DE COLORES A UTILIZAR

EXTERIORES




PINTURA MUROS EXTERIORES
PINTURAS POPULAR
NOMBRE: MOSAIC BLUE
TIPO: ACRÍLICA
USO: DETALLES



PINTURA MUROS EXTERIOR
PINTURAS POPULAR
NOMBRE: FRAGIL 86
TIPO: ACRÍLICA
USO: MUROS EXTERIORES

NOTA: ESTOS COLORES SON UNA SIMULACIÓN.

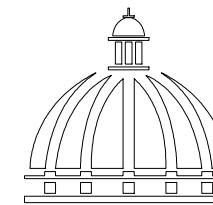

**GOBIERNO DE LA
REPÚBLICA DOMINICANA**

**COMISIÓN PRESIDENCIAL
DE APOYO AL DESARROLLO
PROVINCIAL**

Ave. Dr. Delgado, Esq. Moises García,
Gazcue, Sto. Dgo., R.D.
TEL.: (809)-364-2189 | FAX.: (809)- 688-1665
E-Mail: info@cpadp.gob.do

PROYECTO:

CENTRO COMUNAL TIPO PEQUEÑO

EQUIPO DE TRABAJO:

DISEÑO ARQUITECTÓNICO
ARQ.VIELKA S. VARGAS BRITO
codia 00000

ENC. INGENIERÍA
ING.JUNIOR MARTINEZ
codia 00000

ESTRUCTURAL
ING.
codia 00000

ELÉCTRICO
ING.
codia 00000

HIDRO-SANITARIO
ING.FRANCIS ESTEVEZ
codia 00000

SELLO DE APROBACIÓN:

FECHA: _____


CONTENIDO:
ELEVACIONES

ESCALA:
1:75


OCTUBRE 2021

NO. PÁGINA:

014

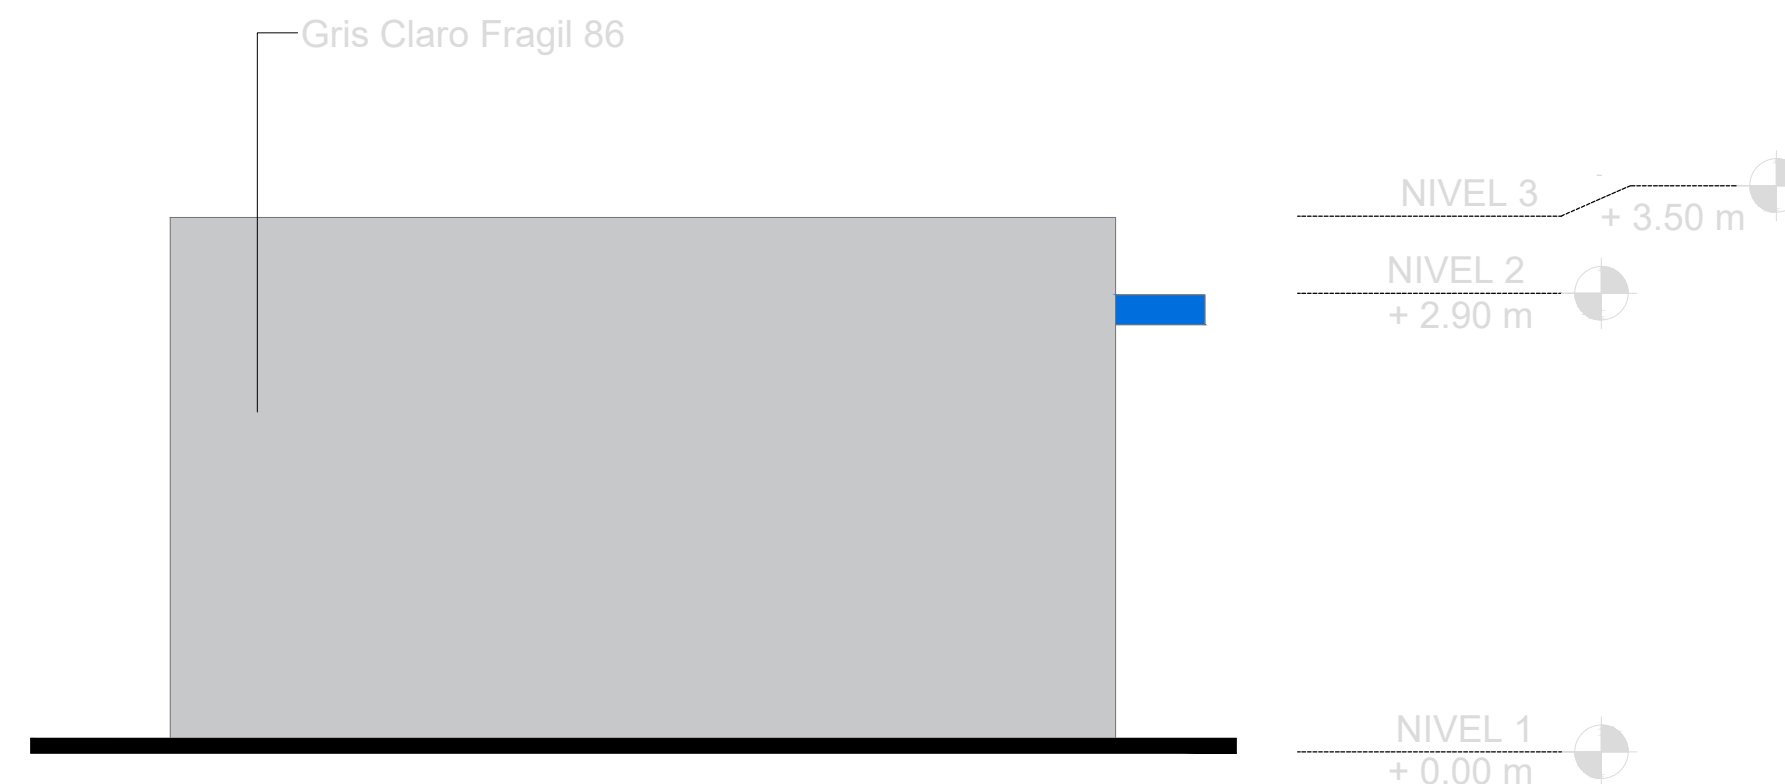

ELEVACION POSTERIOR
ESC. 1:75

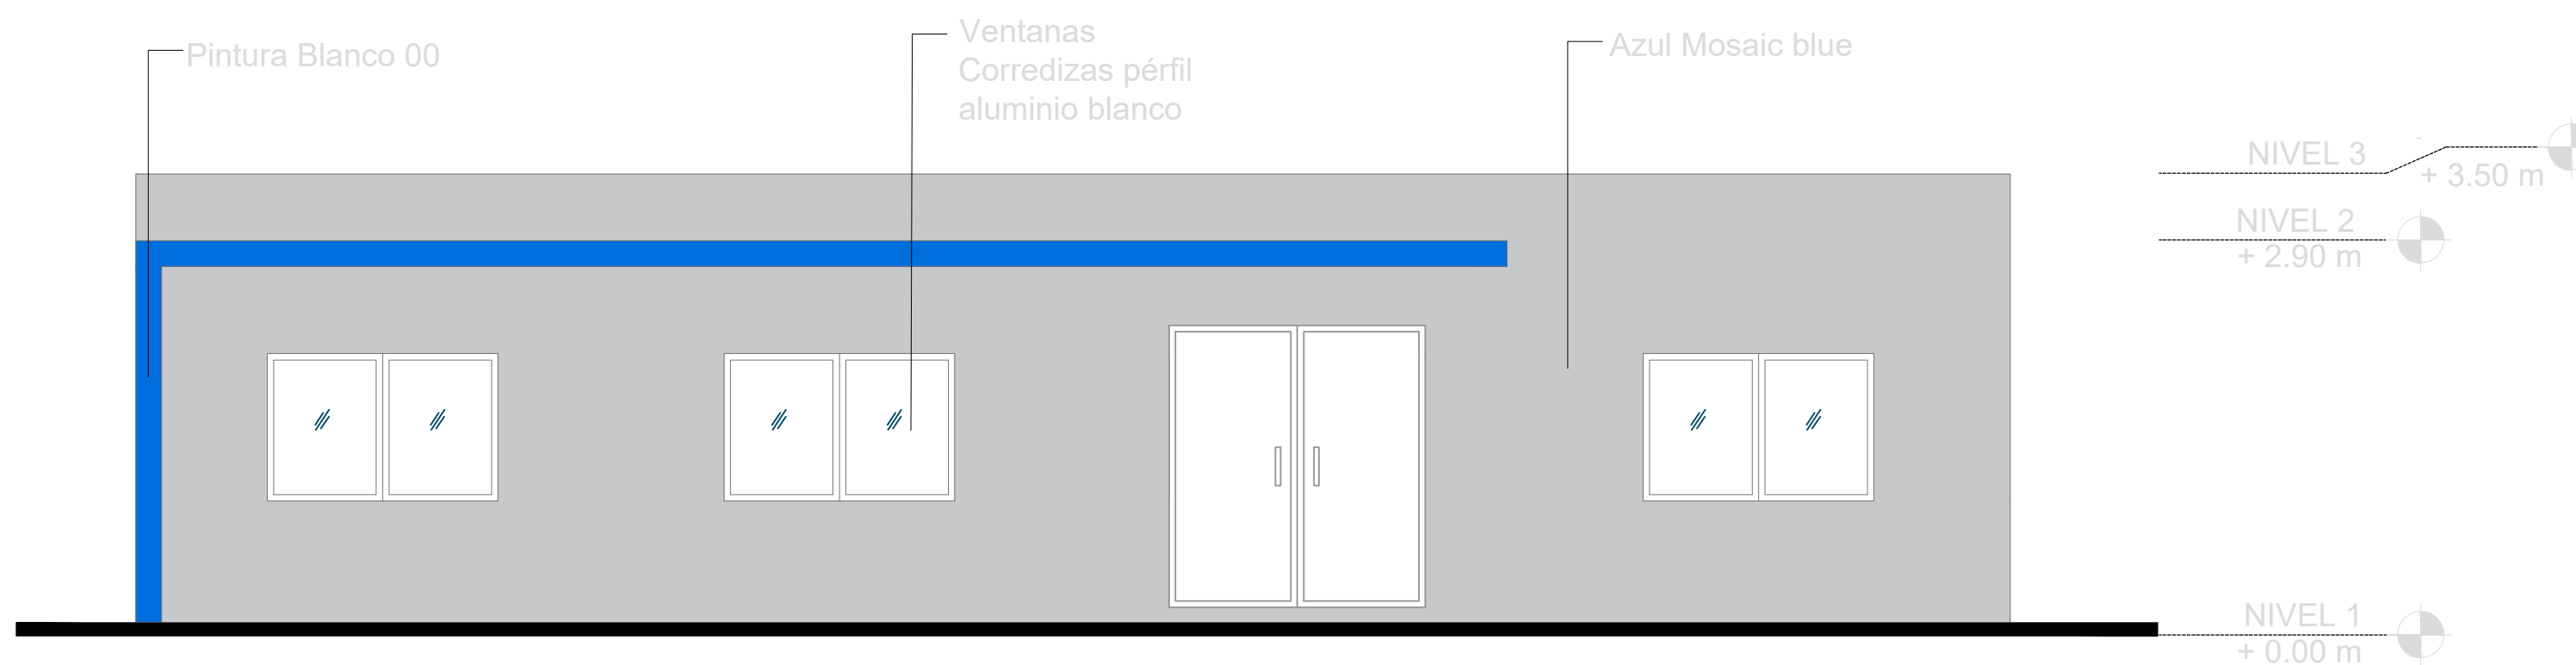

ELEVACION LATERAL IZQUIERDA
ESC. 1:75

PALETA DE COLORES A UTILIZAR

EXTERIORES




PINTURA MUROS EXTERIORES
PINTURAS POPULAR
NOMBRE: MOSAIC BLUE
TIPO: ACRÍLICA
USO: DETALLES



PINTURA MUROS EXTERIOR
PINTURAS POPULAR
NOMBRE: FRAGIL 86
TIPO: ACRÍLICA
USO: MUROS EXTERIORES

NOTA: ESTOS COLORES SON UNA SIMULACIÓN.

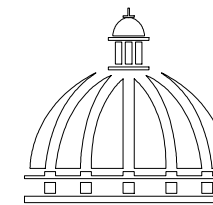

Gobierno de la
República Dominicana

Comisión Presidencial
de Apoyo al Desarrollo
Provincial

Ave. Dr. Delgado, Esq. Moises García,
Gazcue, Sto. Dgo., R.D.
TEL.: (809)-364-2189 | FAX.: (809)- 688-1665
E-Mail: info@cpadp.gob.do

PROYECTO:

CENTRO COMUNAL TIPO PEQUEÑO

EQUIPO DE TRABAJO:

DISEÑO ARQUITECTÓNICO
ARQ.VIELKA S. VARGAS BRITO
codia 00000

ENC. INGENIERÍA
ING.JUNIOR MARTINEZ
codia 00000

ESTRUCTURAL
ING.
codia 00000

ELÉCTRICO
ING.
codia 00000

HIDRO-SANITARIO
ING.FRANCIS ESTEVEZ
codia 00000

SELLO DE APROBACIÓN:

FECHA: _____


CONTENIDO:
ELEVACIONES


ESCALA:
1:75

OCTUBRE 2021

NO. PÁGINA:

015

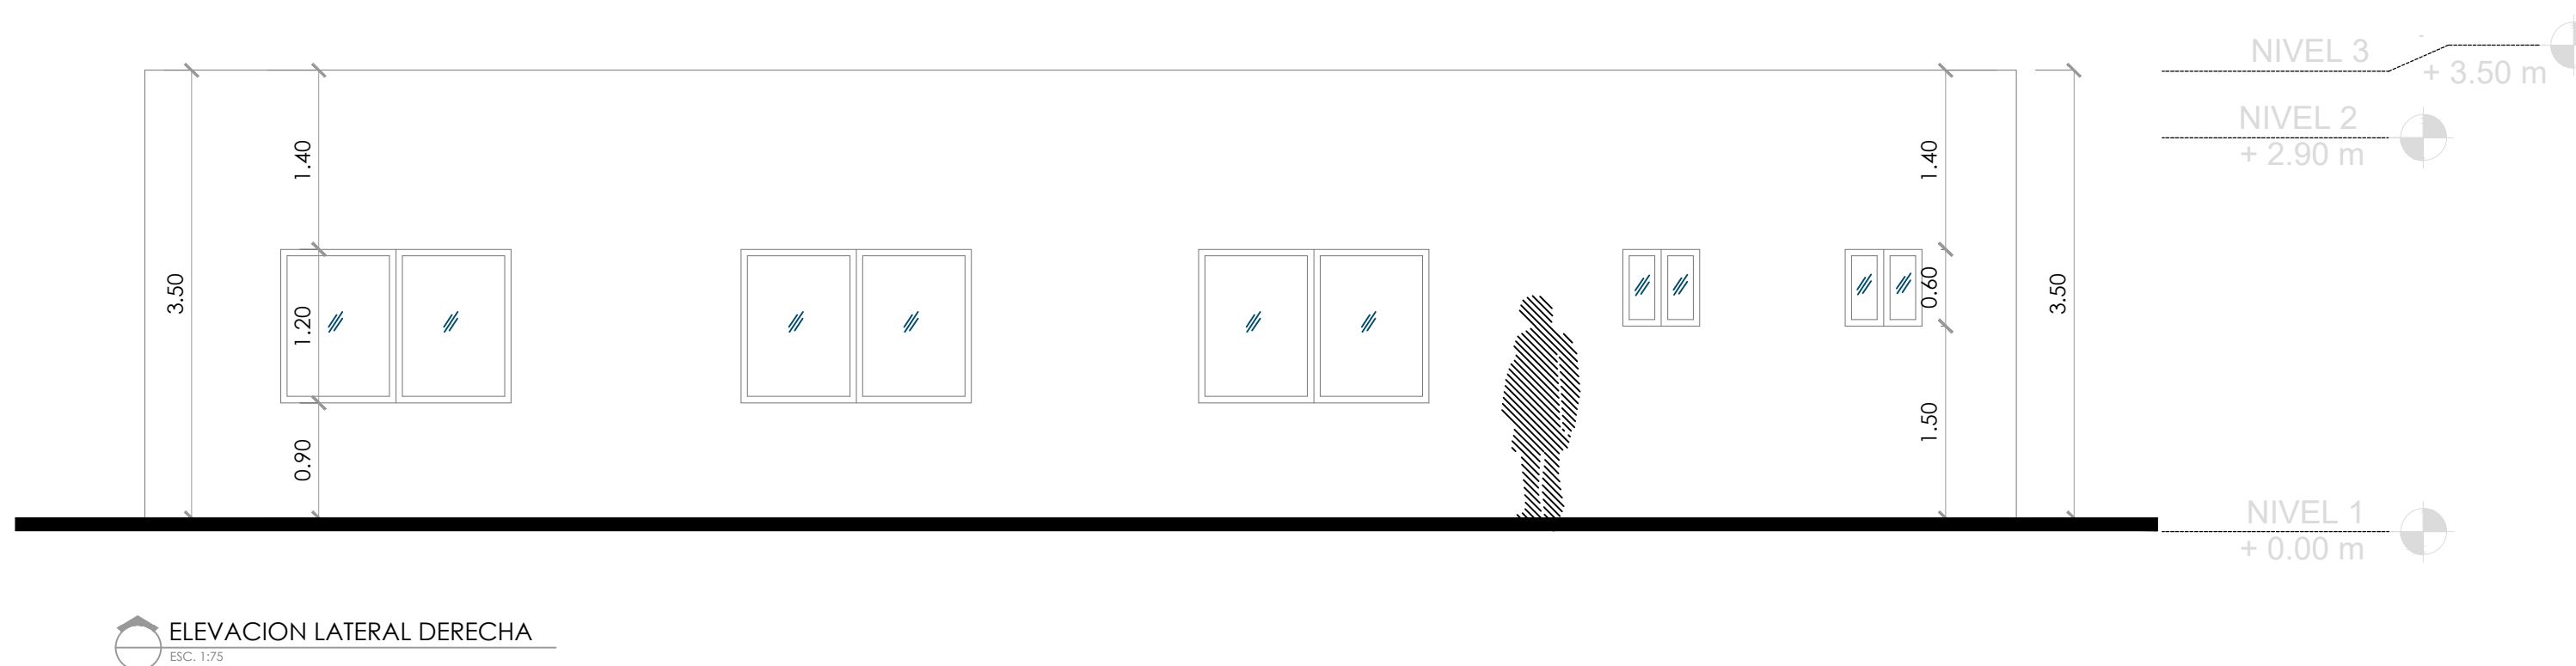

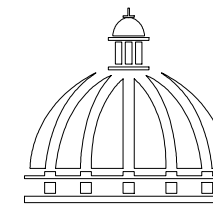

**GOBIERNO DE LA
REPÚBLICA DOMINICANA**

**COMISIÓN PRESIDENCIAL
DE APOYO AL DESARROLLO
PROVINCIAL**

Ave. Dr. Delgado, Esq. Moises García,
Gazcue, Sto. Dgo., R.D.
TEL.: (809)-364-2189 | FAX.: (809)- 688-1665
E-Mail: info@cpadp.gob.do

PROYECTO:

CENTRO COMUNAL TIPO PEQUEÑO

EQUIPO DE TRABAJO:

DISEÑO ARQUITECTÓNICO
ARQ.VIELKA S. VARGAS BRITO
codia 00000

ENC. INGENIERÍA
ING.JUNIOR MARTINEZ
codia 00000

ESTRUCTURAL
ING.
codia 00000

ELÉCTRICO
ING.
codia 00000

HIDRO-SANITARIO
ING.FRANCIS ESTEVEZ
codia 00000

SELLO DE APROBACIÓN:

FECHA: _____


CONTENIDO:
ELEVACIONES

ESCALA:
1:75


OCTUBRE 2021

NO. PÁGINA:


016

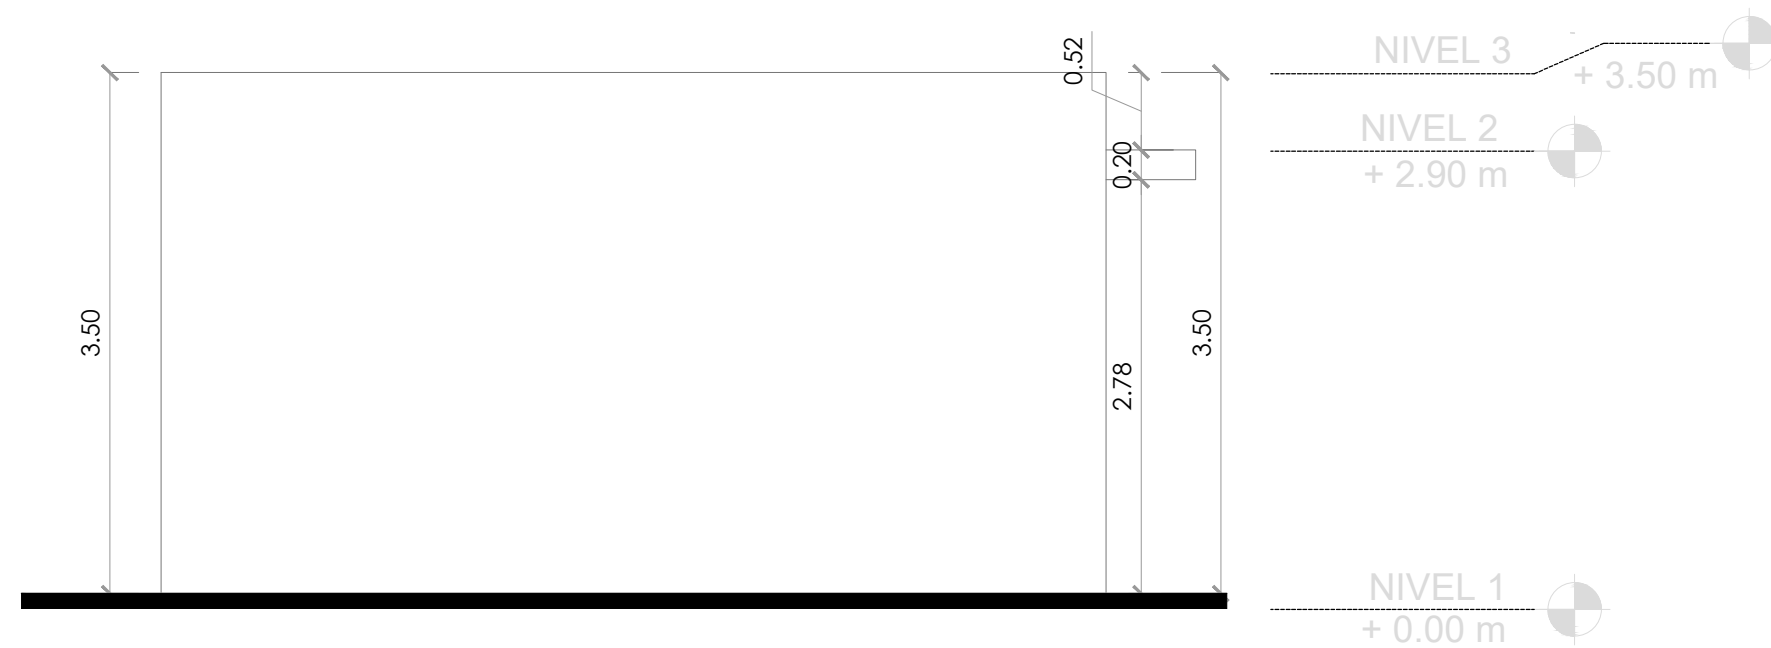

ELEVACION POSTERIOR
ESC. 1:75

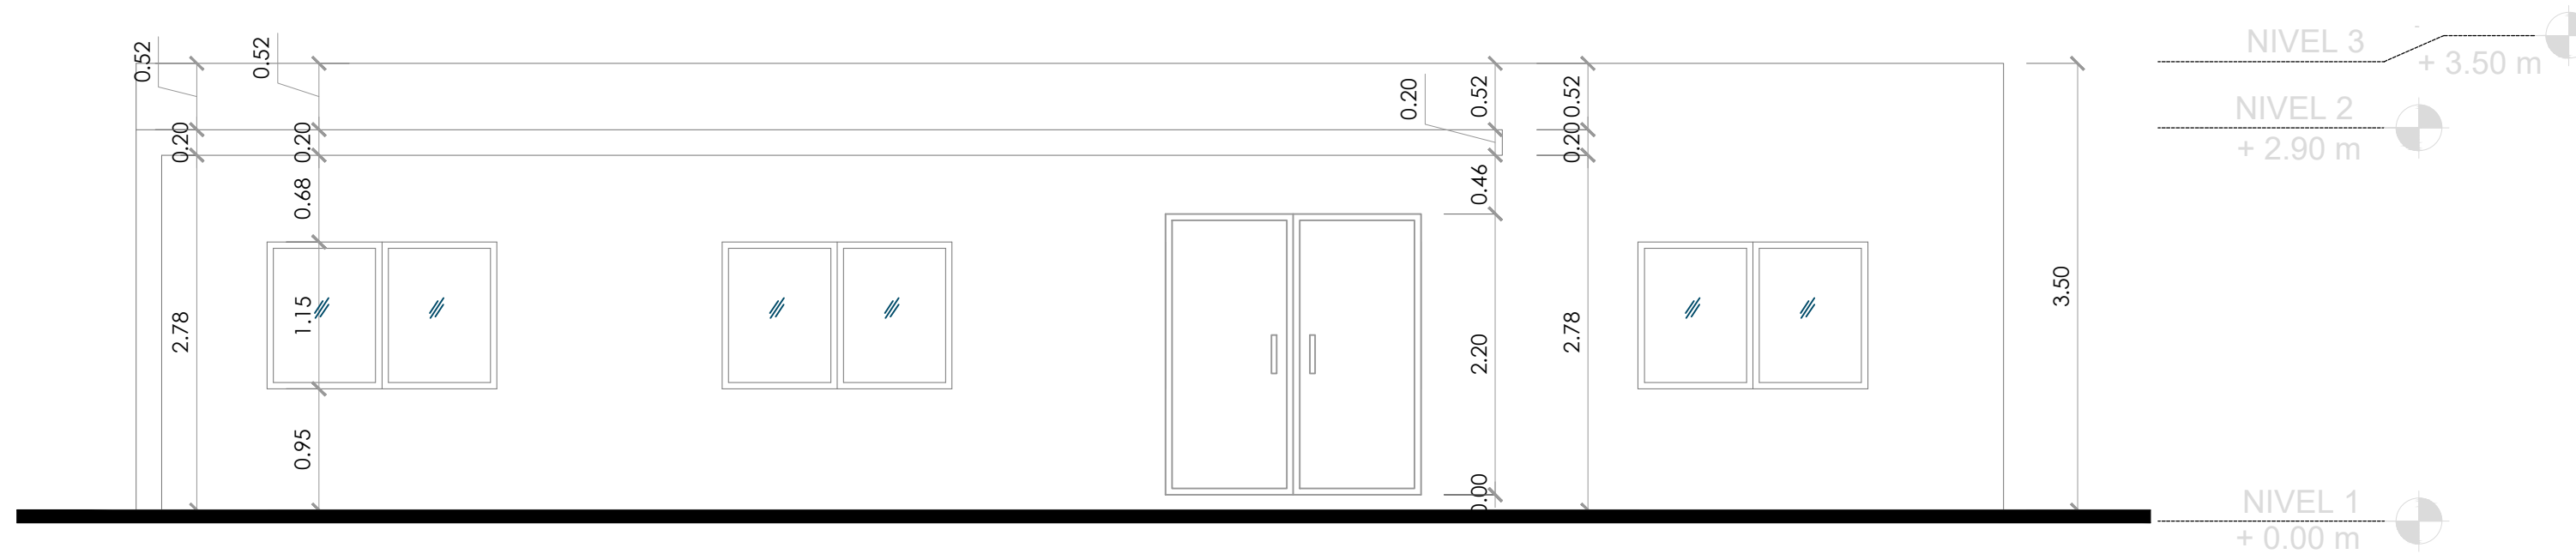

ELEVACION LATERAL IZQUIERDA
ESC. 1:75

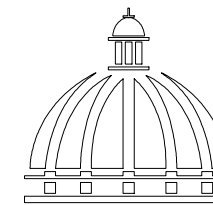

**GOBIERNO DE LA
REPÚBLICA DOMINICANA**

**COMISIÓN PRESIDENCIAL
DE APOYO AL DESARROLLO
PROVINCIAL**

Ave. Dr. Delgado, Esq. Moises García,
Gazcue, Sto. Dgo., R.D.
TEL.: (809)-364-2189 | FAX.: (809)- 688-1665
E-Mail: info@cpadp.gob.do

PROYECTO:

CENTRO COMUNAL TIPO PEQUEÑO

EQUIPO DE TRABAJO:

DISEÑO ARQUITECTÓNICO
ARQ.VIELKA S. VARGAS BRITO
codia 00000

ENC. INGENIERÍA
ING.JUNIOR MARTINEZ
codia 00000

ESTRUCTURAL
ING.
codia 00000

ELÉCTRICO
ING.
codia 00000

HIDRO-SANITARIO
ING.FRANCIS ESTEVEZ
codia 00000

SELLO DE APROBACIÓN:

FECHA: _____

CONTENIDO:

DETALLE


ESCALA:

1:75

OCTUBRE 2021


NO. PÁGINA:

017

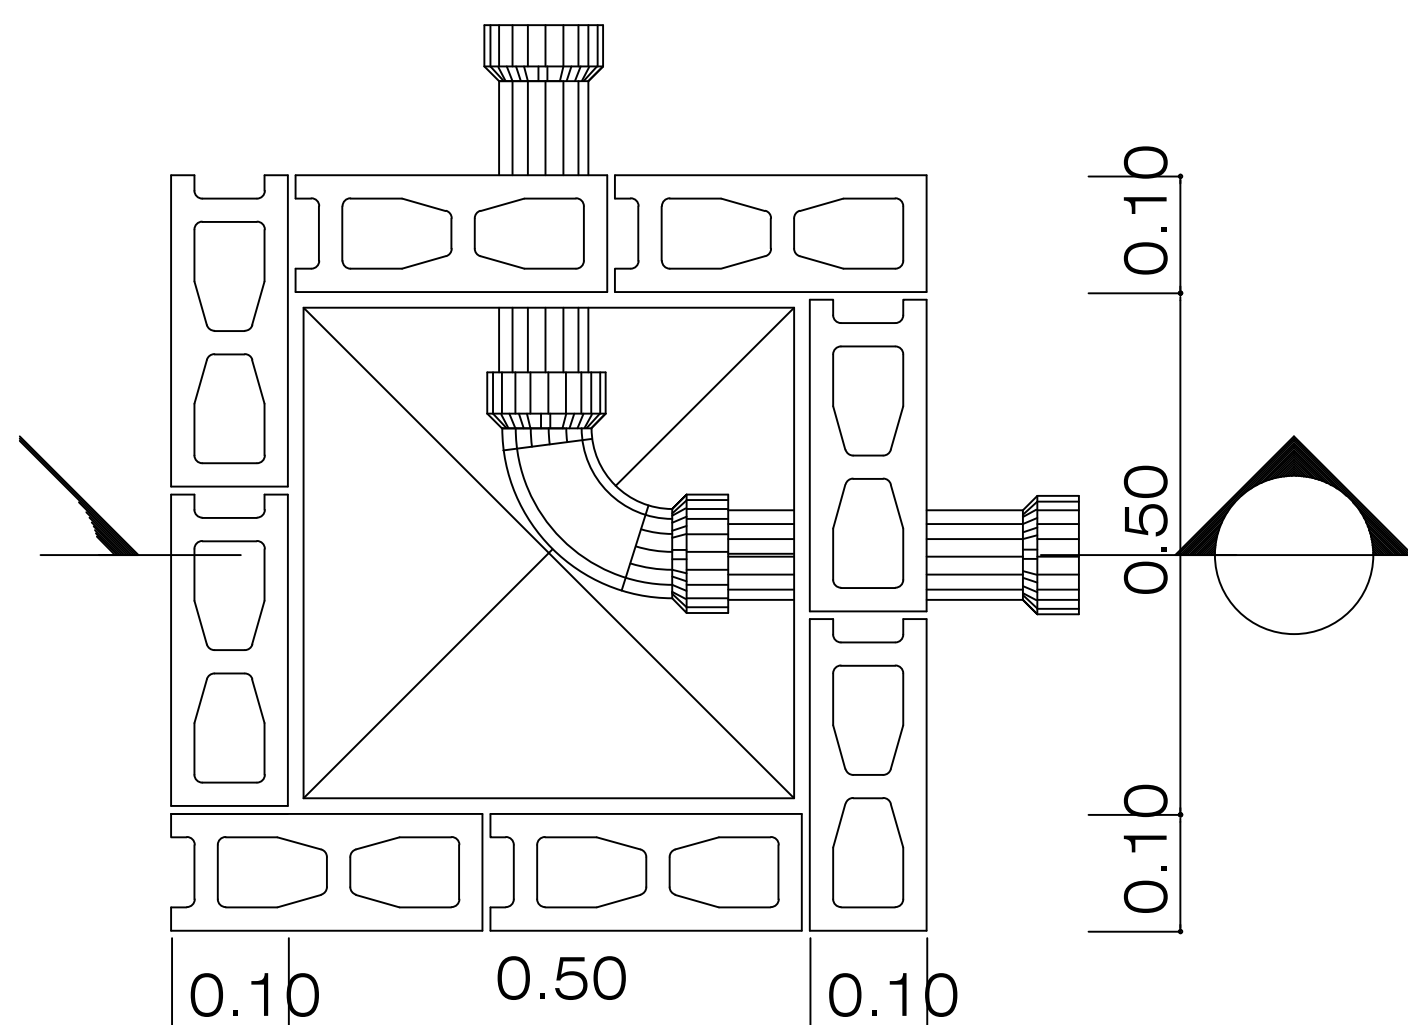


PLANTA

TAPA H.A.

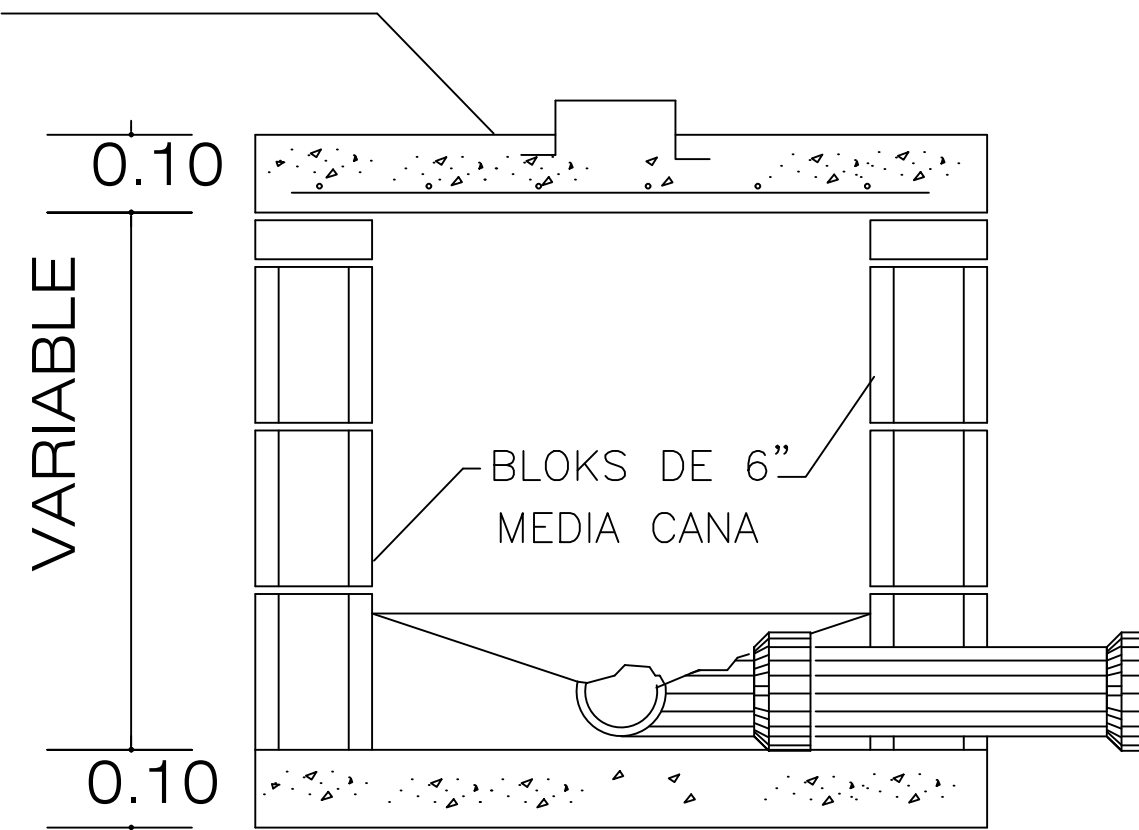

SECCION.

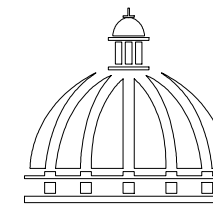

**GOBIERNO DE LA
REPÚBLICA DOMINICANA**

**COMISIÓN PRESIDENCIAL
DE APOYO AL DESARROLLO
PROVINCIAL**

Ave. Dr. Delgado, Esq. Moises García,
Gazcue, Sto. Dgo., R.D.
TEL.: (809)-364-2189 | FAX.: (809)- 688-1665
E-Mail: info@cpadp.gob.do

PROYECTO:

CENTRO COMUNAL TIPO PEQUEÑO

EQUIPO DE TRABAJO:

DISEÑO ARQUITECTÓNICO
ARQ.VIELKA S. VARGAS BRITO
codia 00000

ENC. INGENIERÍA
ING.JUNIOR MARTINEZ
codia 00000

ESTRUCTURAL
ING.
codia 00000

ELÉCTRICO
ING.
codia 00000

HIDRO-SANITARIO
ING.FRANCIS ESTEVEZ
codia 00000

SELLO DE APROBACIÓN:

FECHA: _____


CONTENIDO:
DETALLE


ESCALA:
1:75

OCTUBRE 2021

NO. PÁGINA:

018

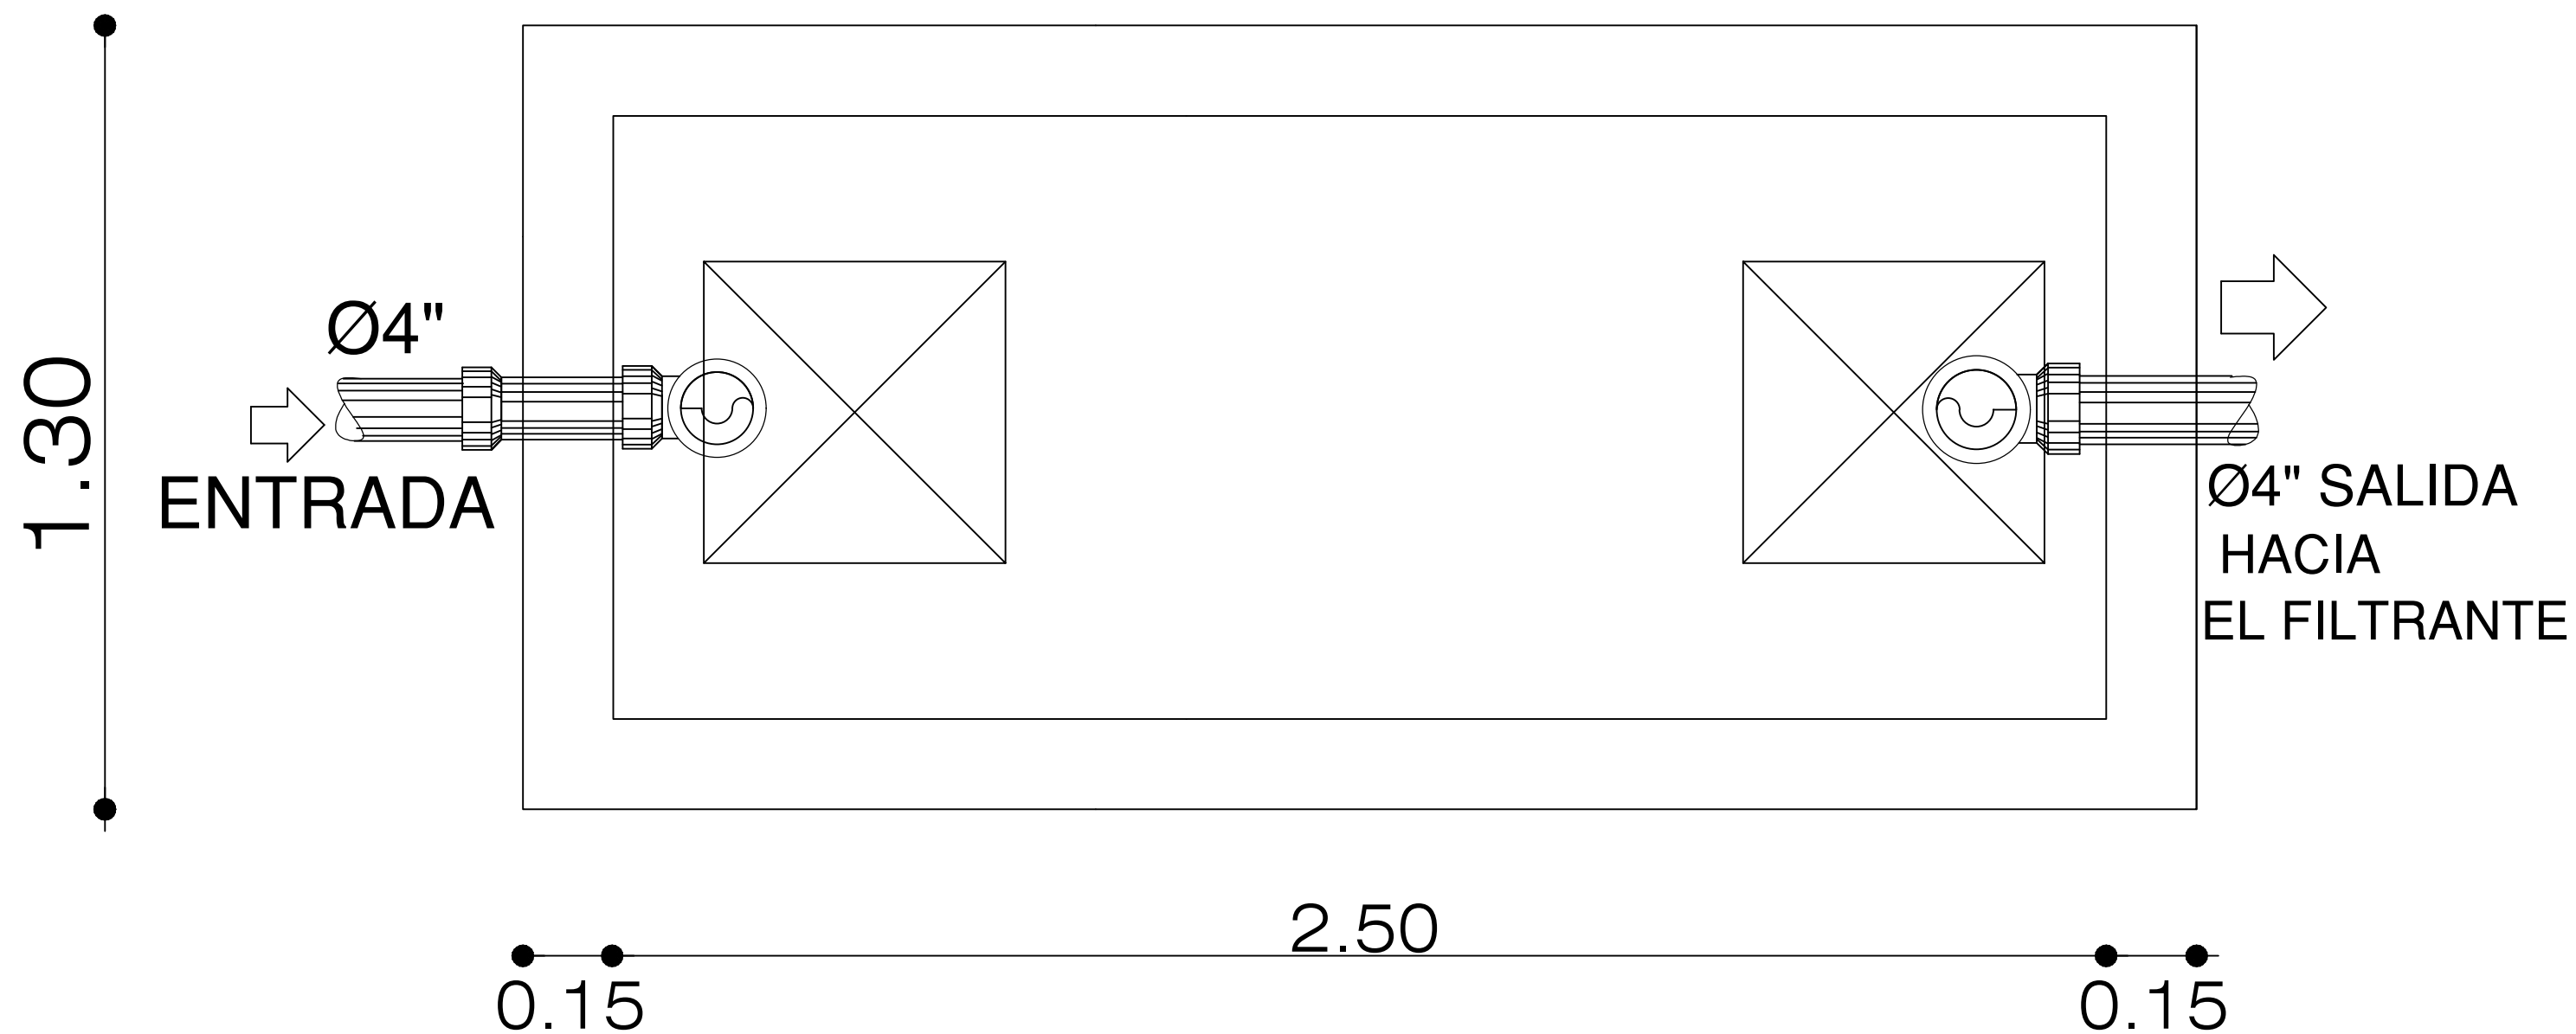

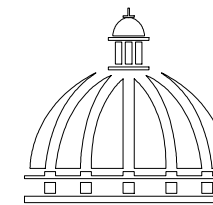

Gobierno de la
República Dominicana

Comisión Presidencial
de Apoyo al Desarrollo
Provincial

Ave. Dr. Delgado, Esq. Moises García,
Gazcue, Sto. Dgo., R.D.
TEL.: (809)-364-2189 | FAX.: (809)- 688-1665
E-Mail: info@cpadp.gob.do

PROYECTO:

CENTRO COMUNAL TIPO PEQUEÑO

EQUIPO DE TRABAJO:

DISEÑO ARQUITECTÓNICO
ARQ.VIELKA S. VARGAS BRITO
codia 00000

ENC. INGENIERÍA
ING.JUNIOR MARTINEZ
codia 00000

ESTRUCTURAL
ING. _____
codia 00000

ELÉCTRICO
ING. _____
codia 00000

HIDRO-SANITARIO
ING.FRANCIS ESTEVEZ
codia 00000

SELLO DE APROBACIÓN:

FECHA: _____

CONTENIDO:

DETALLE

ESCALA:

1:75

OCTUBRE 2021

NO. PÁGINA:

019

