


PLANTA ARQ. ACTUAL  
DEPARTAMENTO DPS



 <b>GOBIERNO DE LA REPUBLICA DOMINICANA</b> <b>SALUD PÚBLICA</b>	
<b>DIRECCIÓN DE INFRAESTRUCTURA</b> <small>Av. República de Haití s/n, Sector Industrial, P.O. Box 174, San Cristóbal, Distrito Nacional, Tel. 889-07-1711 (Ext. 250-018) Correo: dir@infraestructura.gub.ve.com</small>	
<b>DR. DANIEL RIVERA REYES</b> <small>MINISTRO DE SALUD</small>	
<b>LIC. RAFAEL RAMÍREZ</b> <small>DIRECTOR GENERAL ADMINISTRATIVO Y FINANCIERO</small>	
<b>ING. MANUEL RUIZ VICTORIA</b> <small>DIRECCION DE INFRAESTRUCTURA</small>	
Proyecto:	
<b>PROPUESTA OGDOR</b>	
<b>FICHA TÉCNICA</b>	
DISEÑO ARQUITECTÓNICO ING. <i>[Signature]</i> CODA: <i>[Signature]</i> FIRMA:	DISEÑO ESTRUCTURAL: CODA: - ING. - FIRMA:
DISEÑO ELECTRICO: CODA: - ING. - FIRMA:	DISEÑO SANITARIO: CODA: - ING. - FIRMA:
ESTUDIO GEOTECNICO: CODA: - ING. - FIRMA:	E
Escala: None Fecha: 8/9/2022 Tipo: Dirección de Infraestructura Formato de Papel: 812"x11"	Hoja No. A-1 A-1 Proyecto # <b>MSP-00</b>
SELLO INSTITUCIONAL Y FIRMA:	

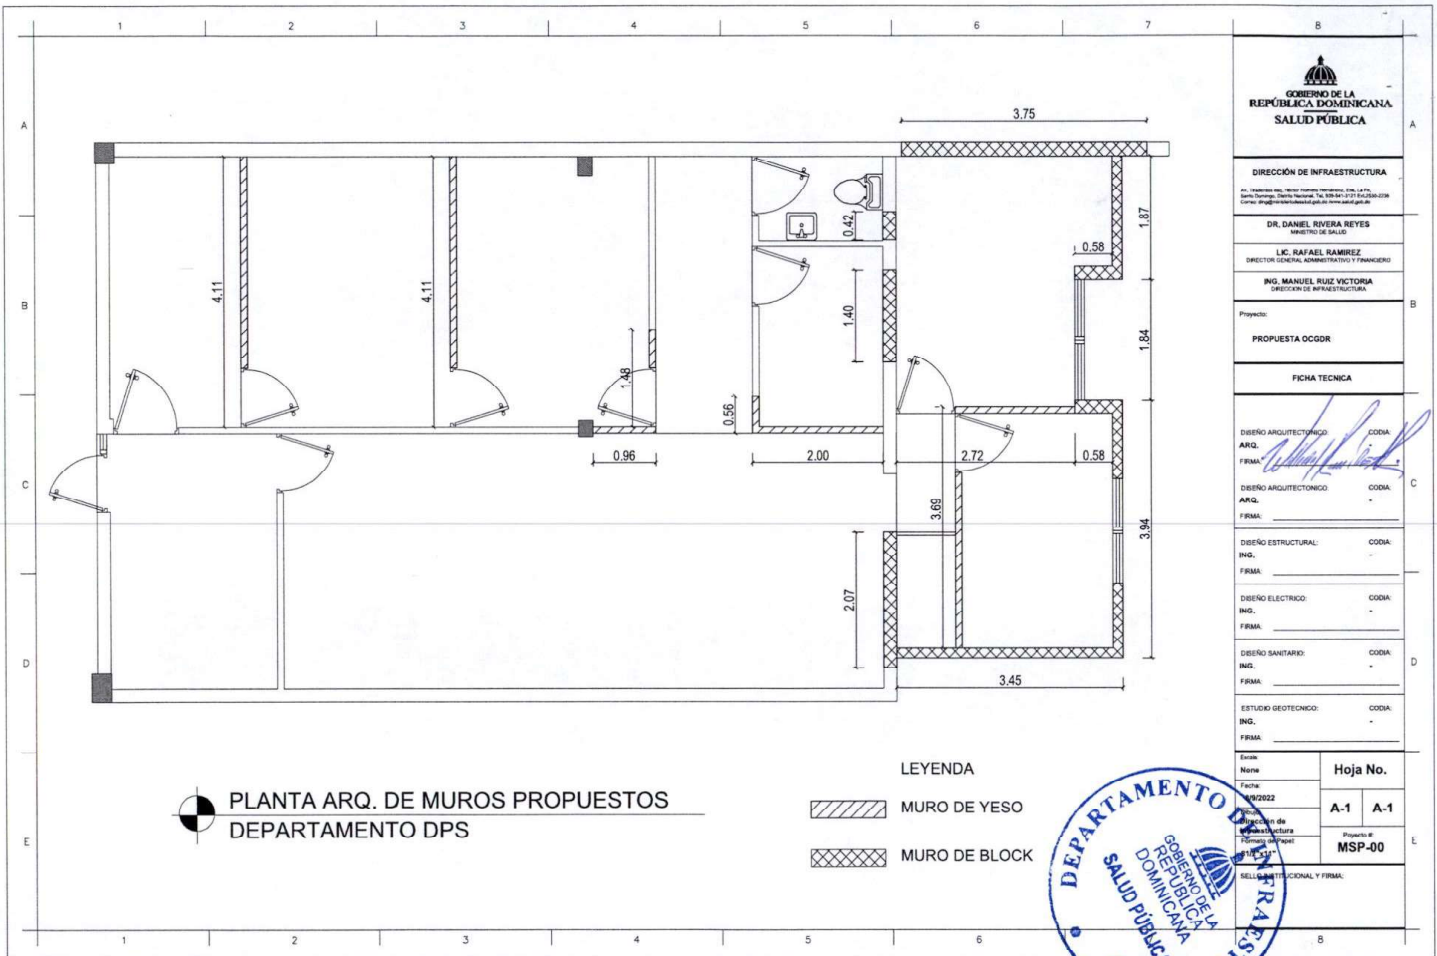

GOBIERNO DE LA  
REPÚBLICA DOMINICANA  
SALUD PÚBLICA

DIRECCIÓN DE INFRAESTRUCTURA  
MINISTERIO DE SALUD

DR. DANIEL RIVERA REYES  
MINISTRO DE SALUD  
LIC. RAFAEL RAMÍREZ  
DIRECTOR GENERAL ADMINISTRATIVO Y FINANCIERO  
ING. MANUEL RUIZ VICTORIA  
DIRECCION DE INFRAESTRUCTURA

Proyecto:  
**PROPUESTA OGDOR**

**FICHA TECNICA**

DISEÑO ARQUITECTÓNICO: CODA: \_\_\_\_\_  
 ING. \_\_\_\_\_  
 FIRMA:

DISEÑO ESTRUCTURAL: CODA: \_\_\_\_\_  
 ING. \_\_\_\_\_  
 FIRMA: \_\_\_\_\_


DISEÑO ELECTRICO: CODA: \_\_\_\_\_  
 ING. \_\_\_\_\_  
 FIRMA: \_\_\_\_\_


DISEÑO SANITARIO: CODA: \_\_\_\_\_  
 ING. \_\_\_\_\_  
 FIRMA: \_\_\_\_\_

ESTUDIO GEOTECNICO: CODA: \_\_\_\_\_  
 ING. \_\_\_\_\_  
 FIRMA: \_\_\_\_\_

Escritorio	Hoja No.
Nombre	A-1 A-1
Fecha	MSP-00
Proyecto	
SELLA INSTITUCIONAL Y FIRMA:	



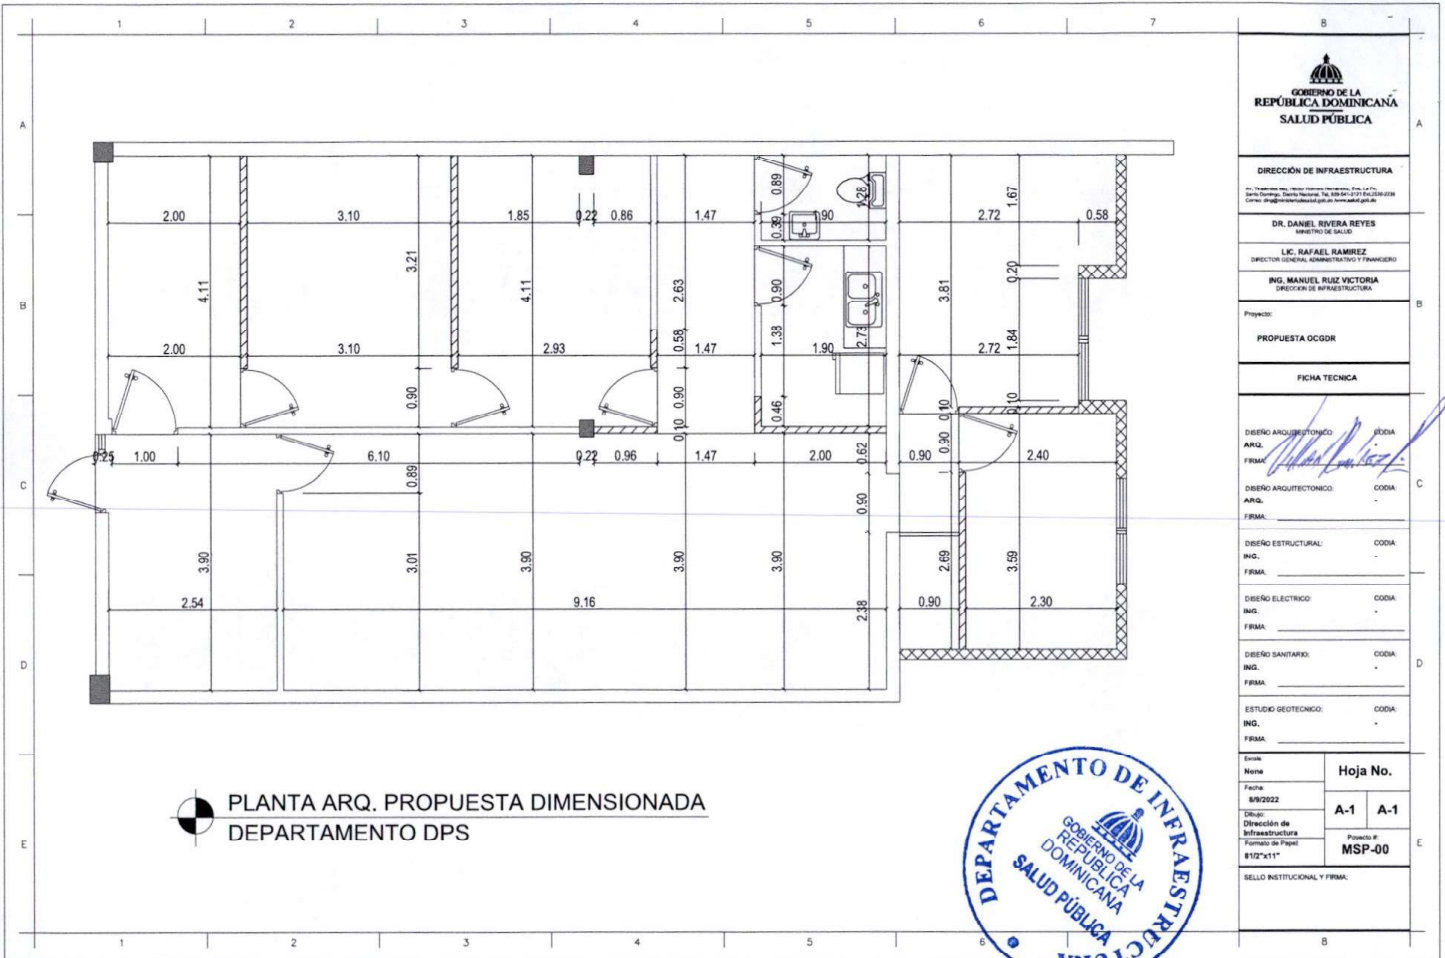


**PLANTA ARQ. PROPUESTA DIMENSIONADA**  
 DEPARTAMENTO DPS



 <b>GOBIERNO DE LA REPUBLICA DOMINICANA</b> <b>SALUD PÚBLICA</b>			
DIRECCIÓN DE INFRAESTRUCTURA <small>Sede: Santo Domingo, República Dominicana. Tel: 809-547-2701 Fax: 809-547-2338 Correo: dirig@infraestructura.gub.vee.com.do</small>			
<b>DR. DANIEL RIVERA REYES</b> <small>MINISTRO DE SALUD</small>			
<b>LC. RAFAEL RAMÍREZ</b> <small>DIRECTOR GENERAL ADMINISTRATIVO Y FINANCIERO</small>			
<b>ING. MANUEL RUIZ VICTORIA</b> <small>DIRECTOR DE INFRAESTRUCTURA</small>			
Proyecto: <b>PROPUESTA OGDOR</b>			
FICHA TÉCNICA			
DISEÑO ARQUITECTÓNICO: ING. <i>[Signature]</i> FIRMA: <i>[Signature]</i>	CODIA: -		
DISEÑO ARQUITECTÓNICO: ING. - FIRMA: -	CODIA: -		
DISEÑO ESTRUCTURAL: ING. - FIRMA: -	CODIA: -		
DISEÑO ELÉCTRICO: ING. - FIRMA: -	CODIA: -		
DISEÑO SANITARIO: ING. - FIRMA: -	CODIA: -		
ESTUDIO GEOTÉCNICO: ING. - FIRMA: -	CODIA: -		
Escala: None	Hoja No.		
Fecha: 8/9/2022	<table border="1"> <tr> <td>A-1</td> <td>A-1</td> </tr> </table>	A-1	A-1
A-1	A-1		
Tipo: Dirección de Infraestructura Formato de Papel: 812x1117	Proyecto #: <b>MSP-00</b>		
SELLO INSTITUCIONAL Y FIRMA:			




**PLANTA ARQUITECTONICA PROPUESTA**  
**DEPARTAMENTO DPS**

  
**GOBIERNO DE LA REPUBLICA DOMINICANA**  
**SALUD PÚBLICA**

**DIRECCIÓN DE INFRAESTRUCTURA**  
Av. Tardemil 402, Miraflores, Santo Domingo, D.R. Tel: 578-5412 / 5412-0128  
 Email: [infraestructura@salud.gob.do](mailto:infraestructura@salud.gob.do) / [infraestructura@psd.gob.do](mailto:infraestructura@psd.gob.do)

**DR. DANIEL RIVERA REYES**  
SECRETARIO DE SALUD  
**LIC. RAFAEL RAMIREZ**  
DIRECTOR GENERAL ADMINISTRATIVO Y FINANCIERO  
**ING. MANUEL RUIZ VICTORIA**  
DIRECCION DE INFRAESTRUCTURA

Proyecto:  
**PROPUESTA OGDOR**

**FICHA TECNICA**

DISEÑO ARQUITECTONICO CODIA: -  
 ARQ. *[Signature]* FIRMA: -  
 DISEÑO ARQUITECTONICO CODIA: -  
 ARQ. FIRMA: -

DISEÑO ESTRUCTURAL CODIA: -  
 ING. FIRMA: -

DISEÑO ELECTRICO CODIA: -  
 ING. FIRMA: -


DISEÑO SANITARIO CODIA: -  
 ING. FIRMA: -


ESTUDIO GEOTECNICO CODIA: -  
 ING. FIRMA: -

Fecha: 8/9/2022 Lugar: Dirección de Infraestructura Proyecto de Papel MSP-0011	<b>Hoja No.</b> A-1 A-1 Proyecto de: <b>MSP-00</b>
---	--



SELLO INSTITUCIONAL Y FIRMA:

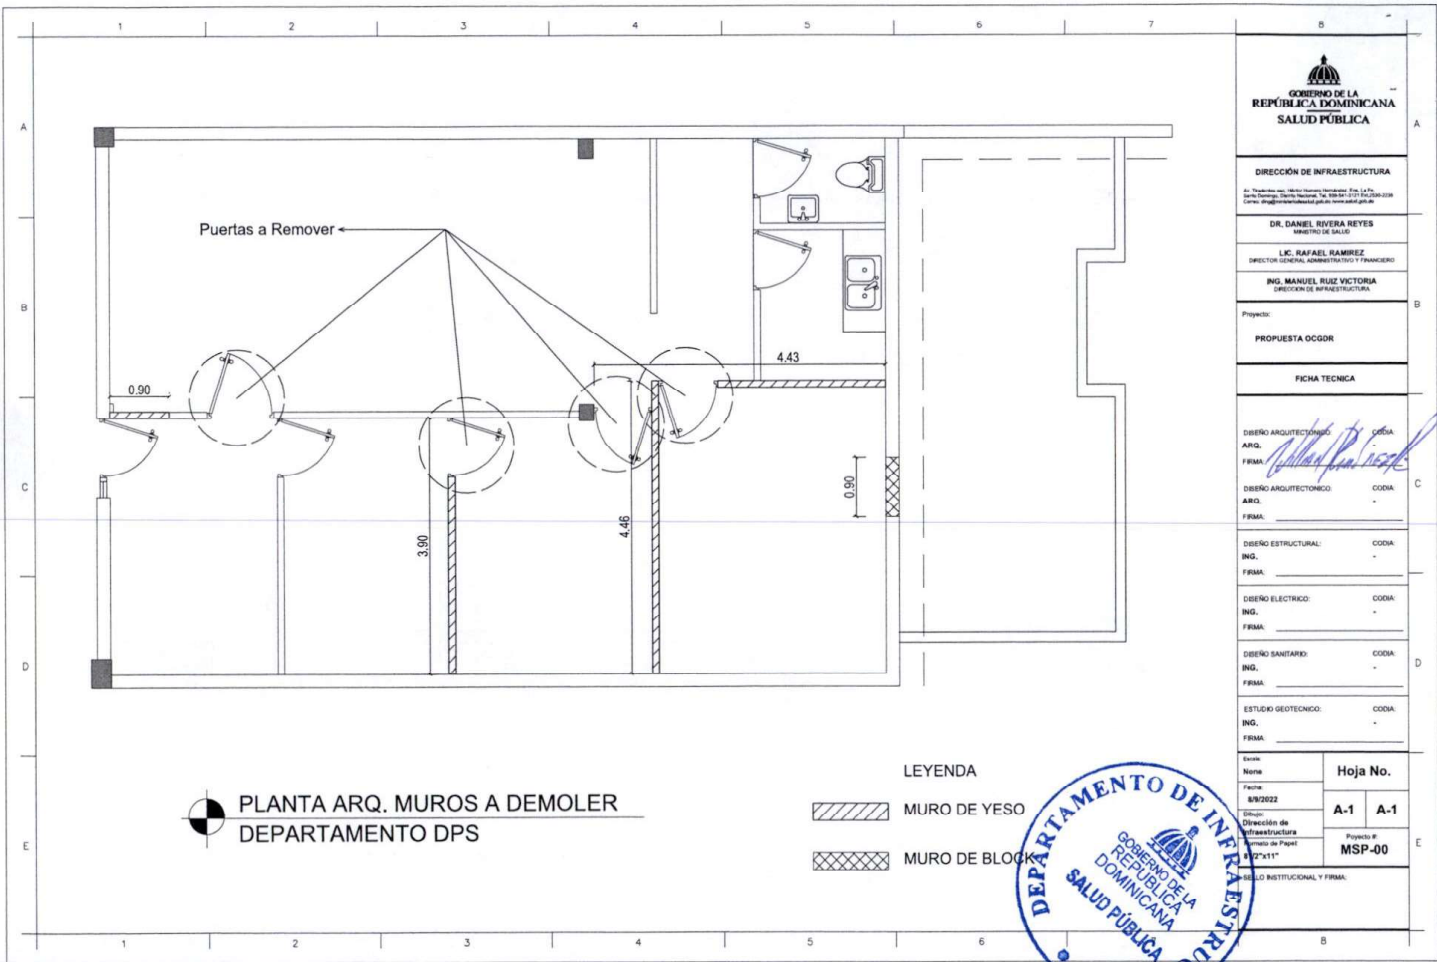



**PLANTA ARQ. MUROS A DEMOLER**  
**DEPARTAMENTO DPS**


- LEYENDA**
-  MURO DE YESO
  -  MURO DE BLOQUE



 <b>GOBIERNO DE LA REPUBLICA DOMINICANA</b> <b>SALUD PÚBLICA</b>	
<b>DIRECCIÓN DE INFRAESTRUCTURA</b> <small>Av. República del 1800, Santo Domingo, D.R. 11718          Santo Domingo, Distrito Nacional, Tel. 809-547-5171 (Ext. 204-205)          Correo: dirig@infraestructura.gub.ve.net</small>	
<b>DR. DANIEL RIVERA REYES</b> <small>DIRECTOR DE LA SALUD</small>	
<b>LIC. RAFAEL RAMIREZ</b> <small>DIRECTOR GENERAL ADMINISTRATIVO Y FINANCIERO</small>	
<b>ING. MANUEL RUIZ VICTORIA</b> <small>DIRECCIÓN DE INFRAESTRUCTURA</small>	
Proyecto: <b>PROPUESTA OGDOR</b>	
<b>FICHA TÉCNICA</b>	
DISEÑO ARQUITECTÓNICO: CODA: ING. <i>[Signature]</i>	FIRMA: <i>[Signature]</i>
DISEÑO ARQUITECTÓNICO: CODA: ABO. -	FIRMA: -
DISEÑO ESTRUCTURAL: CODA: ING. -	FIRMA: -
DISEÑO ELÉCTRICO: CODA: ING. -	FIRMA: -
DISEÑO SANITARIO: CODA: ING. -	FIRMA: -
ESTUDIO GEOTÉCNICO: CODA: ING. -	FIRMA: -
Escala: None	<b>Hoja No.</b>
Fecha: 8/9/2022	<b>A-1 A-1</b>
Tipo de Proyecto: Dirección de Infraestructura	Proyecto #: <b>MSP-00</b>
Formato de Papel: A7x11"	Escala Institucional y Firma:

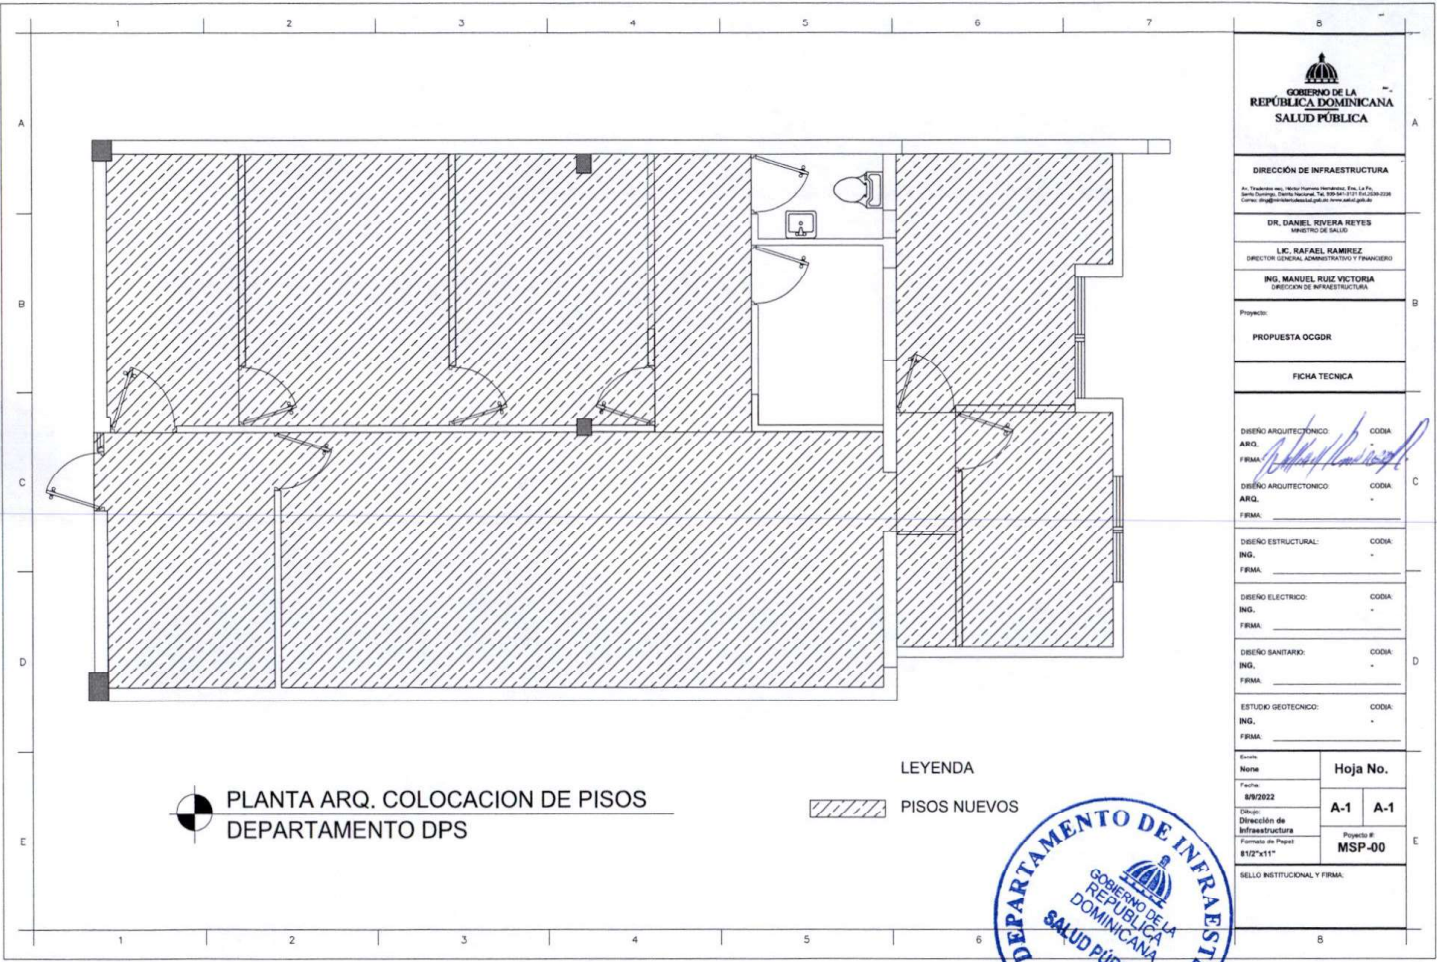


PLANTA ARQ. COLOCACION DE PISOS  
DEPARTAMENTO DPS

 
LEYENDA  
 PISOS NUEVOS



 <b>GOBIERNO DE LA REPUBLICA DOMINICANA</b> <b>SALUD PÚBLICA</b>			
<b>DIRECCIÓN DE INFRAESTRUCTURA</b> <small>Av. Trujillo No. 1000, Santo Domingo, D.R. La Fe, Santo Domingo, Distrito Nacional, Tel. 809-541-2111 (Ext. 2004-2005) Correo: <a href="mailto:infraestructura@salud.gub.ve">infraestructura@salud.gub.ve</a></small>			
<b>DR. DANIEL ROVERA REYES</b> MINISTRO DE SALUD			
<b>L.C. RAFAEL RAMÍREZ</b> DIRECTOR GENERAL ADMINISTRATIVO Y FINANCIERO			
<b>ING. MANUEL RUIZ VICTORIA</b> DIRECCIÓN DE INFRAESTRUCTURA			
Proyecto: <b>PROPUESTA OCODR</b>			
<b>FICHA TÉCNICA</b>			
DISEÑO ARQUITECTÓNICO: ARQ. _____ CODA: _____ FIRMA: <i>[Firma]</i>	DISEÑO ARQUITECTÓNICO: ARQ. _____ CODA: _____ FIRMA: _____		
DISEÑO ESTRUCTURAL: ING. _____ CODA: _____ FIRMA: _____	DISEÑO ELECTRICO: ING. _____ CODA: _____ FIRMA: _____		
DISEÑO SANITARIO: ING. _____ CODA: _____ FIRMA: _____	ESTUDIO GEOTECNICO: ING. _____ CODA: _____ FIRMA: _____		
Fecha: 09/09/22	<b>Hoja No.</b> <table border="1"> <tr> <td>A-1</td> <td>A-1</td> </tr> </table> Proyecto # <b>MSP-00</b>	A-1	A-1
A-1	A-1		
Sello Institucional y Firma:			

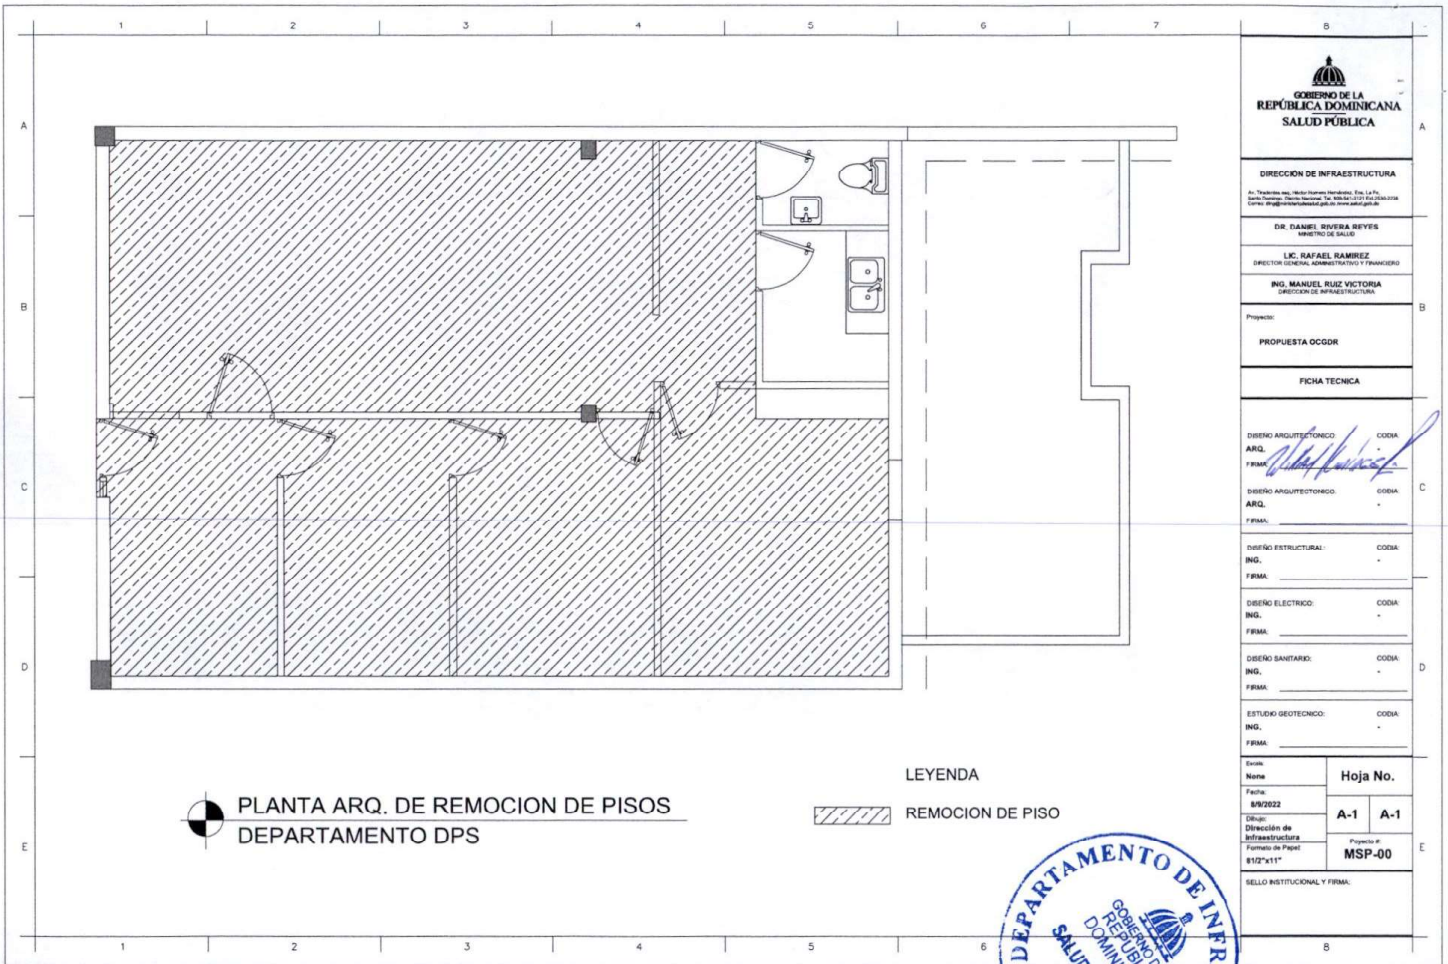



**PLANTA ARQ. DE REMOCION DE PISOS**  
**DEPARTAMENTO DPS**

**LEYENDA**  
 **REMOCION DE PISO**



 <b>GOBIERNO DE LA REPUBLICA DOMINICANA</b> <b>SALUD PÚBLICA</b>							
<b>DIRECCION DE INFRAESTRUCTURA</b> <small>Av. República no. 1601, Santo Domingo, D.R. La Pl. Cívica, Santo Domingo, D.R. 10700-1212, República Dominicana. Correo: <a href="mailto:dir@infraestructura.gub.ve">dir@infraestructura.gub.ve</a> www.infraestructura.gub.ve</small>							
<b>DR. DANIEL RIVERA REYES</b> <small>MINISTRO DE SALUD</small>							
<b>LC. RAFAEL RAMIREZ</b> <small>DIRECTOR GENERAL ADMINISTRATIVO Y FINANCIERO</small>							
<b>ING. MANUEL RUIZ VICTORIA</b> <small>DIRECCION DE INFRAESTRUCTURA</small>							
Proyecto:							
<b>PROPUESTA OCGDR</b>							
FICHA TECNICA							
DISEÑO ARQUITECTONICO: CODIA: _____ ARQ. _____ FIRMA: 	DISEÑO ARQUITECTONICO: CODIA: _____ ARQ. _____ FIRMA: _____						
DISEÑO ESTRUCTURAL: CODIA: _____ ING. _____ FIRMA: _____	DISEÑO ELECTRICO: CODIA: _____ ING. _____ FIRMA: _____						
DISEÑO SANITARIO: CODIA: _____ ING. _____ FIRMA: _____	ESTUDIO GEOTECNICO: CODIA: _____ ING. _____ FIRMA: _____						
Fecha: 8/9/2022 Objeto: Dirección de Infraestructura Formato de Papel: 8 1/2" x 11" SELLO INSTITUCIONAL Y FIRMA:	<table border="1"> <tr> <td colspan="2">Hoja No.</td> </tr> <tr> <td>A-1</td> <td>A-1</td> </tr> <tr> <td colspan="2" style="text-align: center;">MSP-00</td> </tr> </table>	Hoja No.		A-1	A-1	MSP-00	
Hoja No.							
A-1	A-1						
MSP-00							

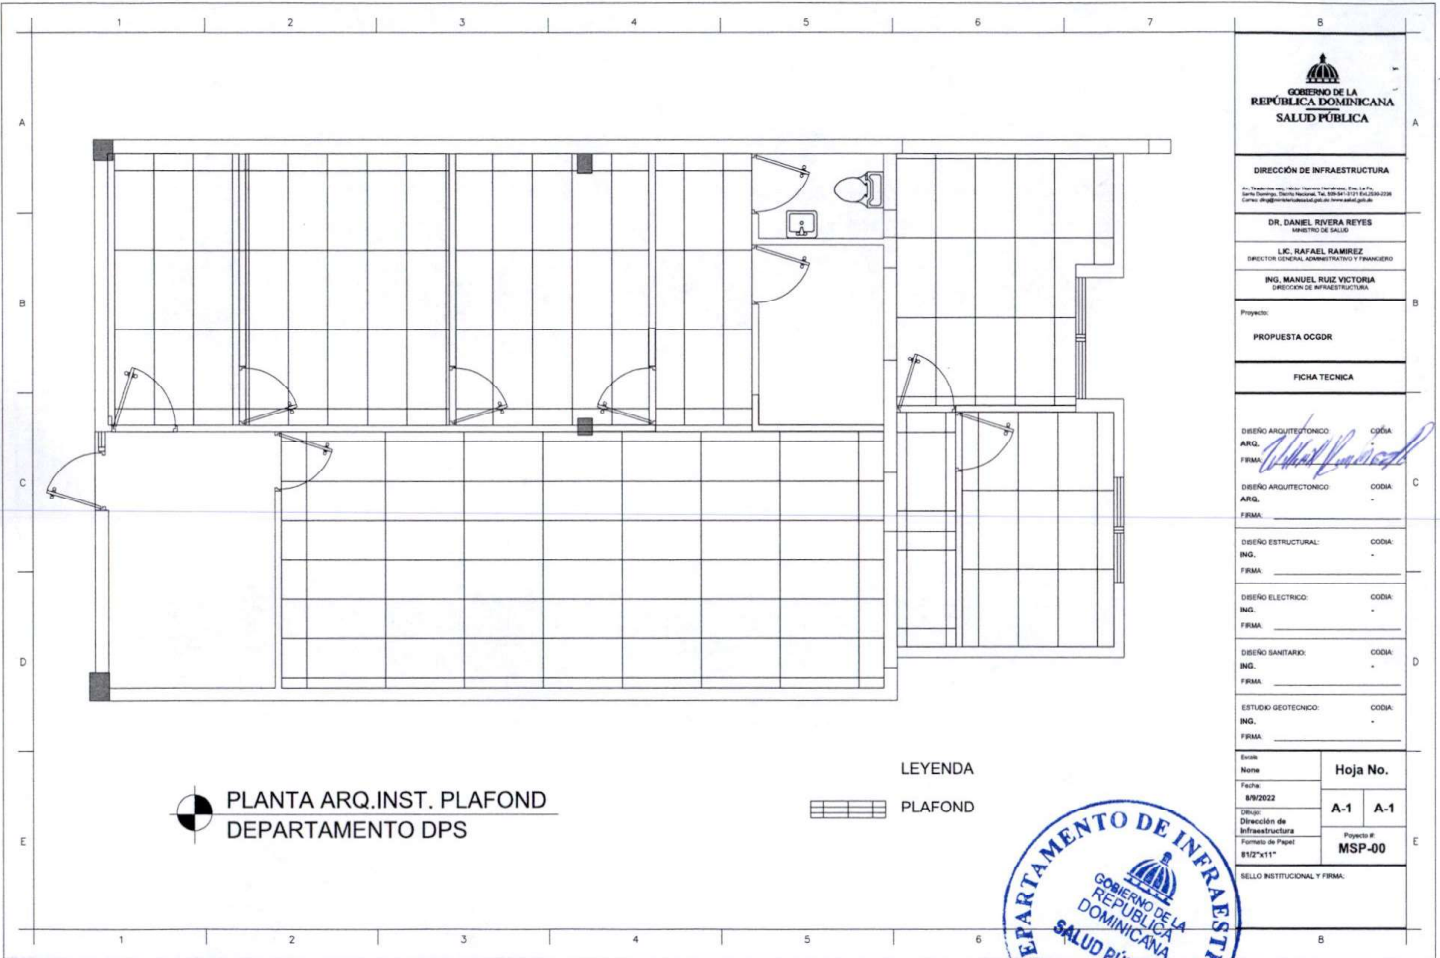




**PLANTA ARQ. INST. PLAFOND**  
**DEPARTAMENTO DPS**


**LEYENDA**  
 **PLAFOND**

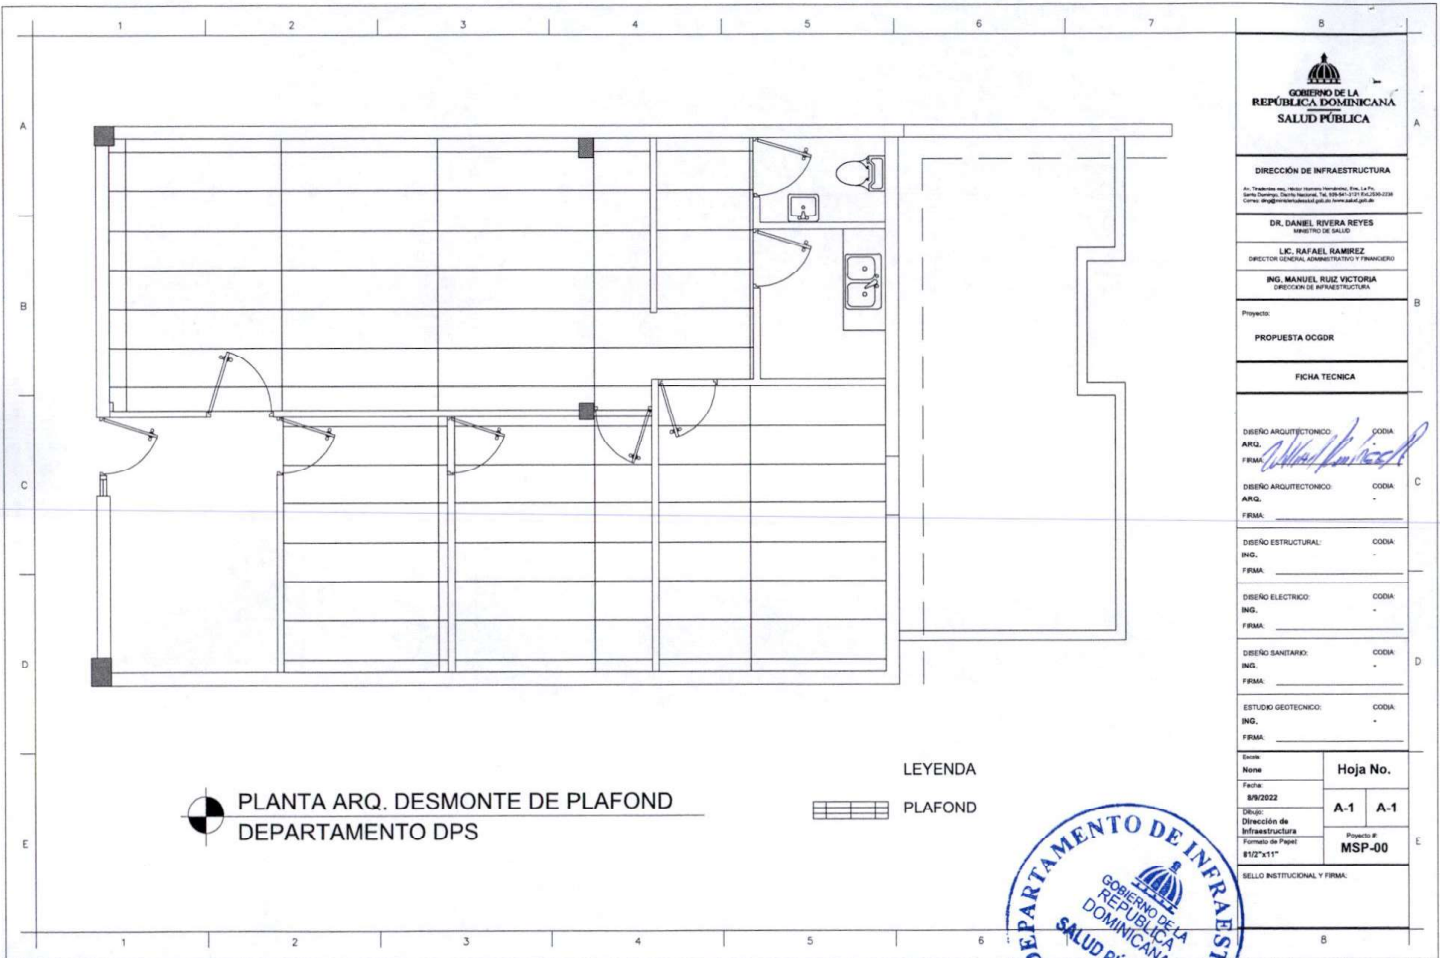

 <b>GOBIERNO DE LA REPUBLICA DOMINICANA</b> <b>SALUD PUBLICA</b>	
<b>DIRECCION DE INFRAESTRUCTURA</b> <small>Carretera Nacional, Santo Domingo, República Dominicana, Tel. 809-541-5111 (Ext. 2008)</small> <small>Correo: <a href="mailto:infraestructura@salud.gub.ve">infraestructura@salud.gub.ve</a></small>	
<b>DR. DANIEL REVERA REYES</b> <small>MINISTRO DE SALUD</small>	
<b>LIC. RAFAEL SAMBRIZ</b> <small>DIRECTOR GENERAL ADMINISTRATIVO Y FINANCIERO</small>	
<b>ING. MANUEL RUIZ VICTORIA</b> <small>DIRECCION DE INFRAESTRUCTURA</small>	
Proyecto: <b>PROPUESTA OCGR</b>	
<b>FICHA TECNICA</b>	
DISEÑO ARQUITECTONICO ARQ. FIRMA: <i>[Firma]</i>	CODA: -
DISEÑO ARQUITECTONICO ARQ. FIRMA:	CODA: -
DISEÑO ESTRUCTURAL: ING. FIRMA:	CODA: -
DISEÑO ELECTRICO: ING. FIRMA:	CODA: -
DISEÑO SANITARIO: ING. FIRMA:	CODA: -
ESTUDIO GEOTECNICO: ING. FIRMA:	CODA: -
Ene: None	<b>Hoja No.</b> A-1 A-1
Fecha: 8/9/2022	Proyecto # <b>MSP-00</b>
DISEÑO: Dirección de Infraestructura Formato de Papel: 812"x11"	SELLO INSTITUCIONAL Y FIRMA:




**PLANTA ARQ. DESMONTE DE PLAFOND**  
**DEPARTAMENTO DPS**

 **LEYENDA**  
 **PLAFOND**



**DIRECCIÓN DE INFRAESTRUCTURA**

Av. Trujillo 100, Sector Avances, Santo Domingo, D.R., D.N.  
 Cédula de Identificación: 14-188-09-1/17-142528-0218  
 Correo: [infraestructura@minsa.gub.ve](mailto:infraestructura@minsa.gub.ve)

**DR. DANIEL RIVERA REYES**  
MINISTRO DE SALUD

**LIC. RAFAEL RAMIREZ**  
DIRECTOR GENERAL ADMINISTRATIVO Y FINANCIERO

**ING. MANUEL RUIZ VICTORIA**  
DIRECCION DE INFRAESTRUCTURA

Proyecto:  
**PROPUESTA OGDOR**

**FICHA TECNICA**

DISEÑO ARQUITECTONICO: CODA  
 ING. \_\_\_\_\_  
 FIRMA: *[Signature]*

DISEÑO ARQUITECTONICO: CODA  
 ING. \_\_\_\_\_  
 FIRMA: \_\_\_\_\_

DISEÑO ESTRUCTURAL: CODA  
 ING. \_\_\_\_\_  
 FIRMA: \_\_\_\_\_


DISEÑO ELECTRICO: CODA  
 ING. \_\_\_\_\_  
 FIRMA: \_\_\_\_\_

DISEÑO SANITARIO: CODA  
 ING. \_\_\_\_\_  
 FIRMA: \_\_\_\_\_

ESTUDIO GEOTECNICO: CODA  
 ING. \_\_\_\_\_  
 FIRMA: \_\_\_\_\_


Date: _____ Name: _____ Fecha: <b>5/9/2022</b> Dibujo: _____ Dirección de Infraestructura Formato de Papel: <b>8 1/2"x11"</b>	<b>Hoja No.</b> <b>A-1 A-1</b> Proyecto # <b>MSP-00</b>
--	---

SELLO INSTITUCIONAL Y FIRMA:

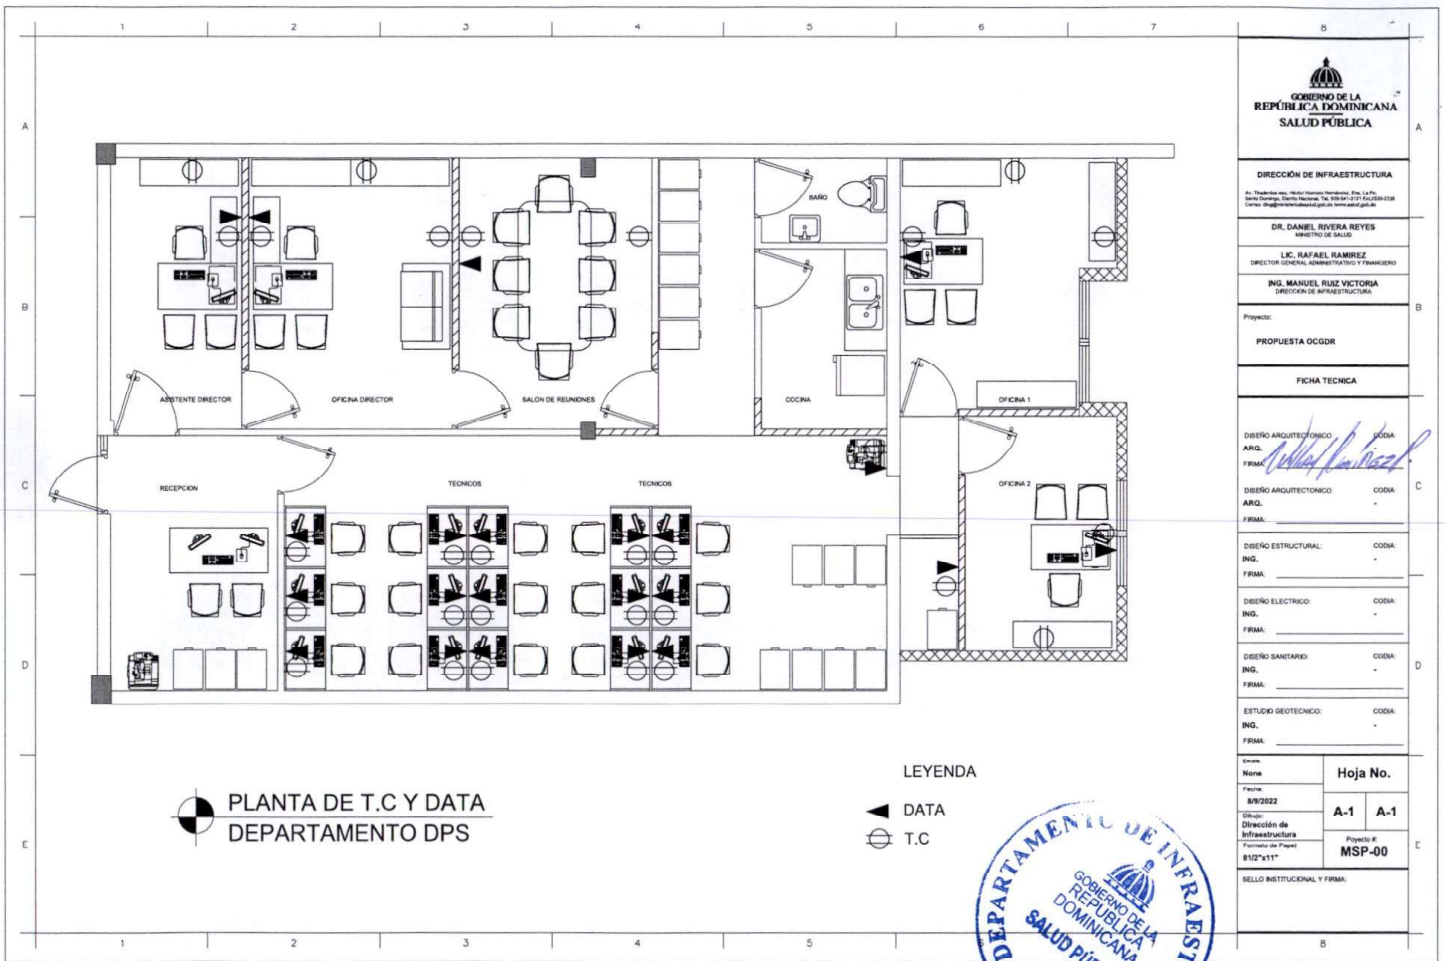

 <b>GOBIERNO DE LA REPUBLICA DOMINICANA</b> <b>SALUD PÚBLICA</b>	
<b>DIRECCIÓN DE INFRAESTRUCTURA</b> <small>A. Tumbador No. 1861 (Calle) Santo Domingo, D.R. 11010        Santo Domingo, Distrito Nacional, Tel. 809-547-3737 (Ext.250-259)        Correo: <a href="mailto:infraestructura@salud.gub.ve">infraestructura@salud.gub.ve</a></small>	
<b>DR. DANIEL RIVERA REYES</b> <small>MINISTRO DE SALUD</small>	
<b>LIC. RAFAEL RAMIREZ</b> <small>DIRECTOR GENERAL ADMINISTRATIVO Y FINANCIERO</small>	
<b>ING. MANUEL RUIZ VICTORIA</b> <small>DIRECCION DE INFRAESTRUCTURA</small>	
Proyecto: <b>PROPUESTA OCGR</b>	
<b>FICHA TECNICA</b>	
DISEÑO ARQUITECTONICO: CODA ARQ. <i>[Firma]</i>	CODA ARQ.
DISEÑO ESTRUCTURAL: CODA ING.	CODA ING.
DISEÑO ELECTRICO: CODA ING.	CODA ING.
DISEÑO SANITARIO: CODA ING.	CODA ING.
ESTUDIO GEOTECNICO: CODA ING.	CODA ING.
Form: <b>8/2/2022</b> Dibujo: <b>Dirección de Infraestructura</b> Formato de Papel: <b>8 1/2"x11"</b>	<b>Hoja No.</b> <b>A-1 A-1</b> Proyecto # <b>MSP-00</b>
SELLO INSTITUCIONAL Y FIRMA	



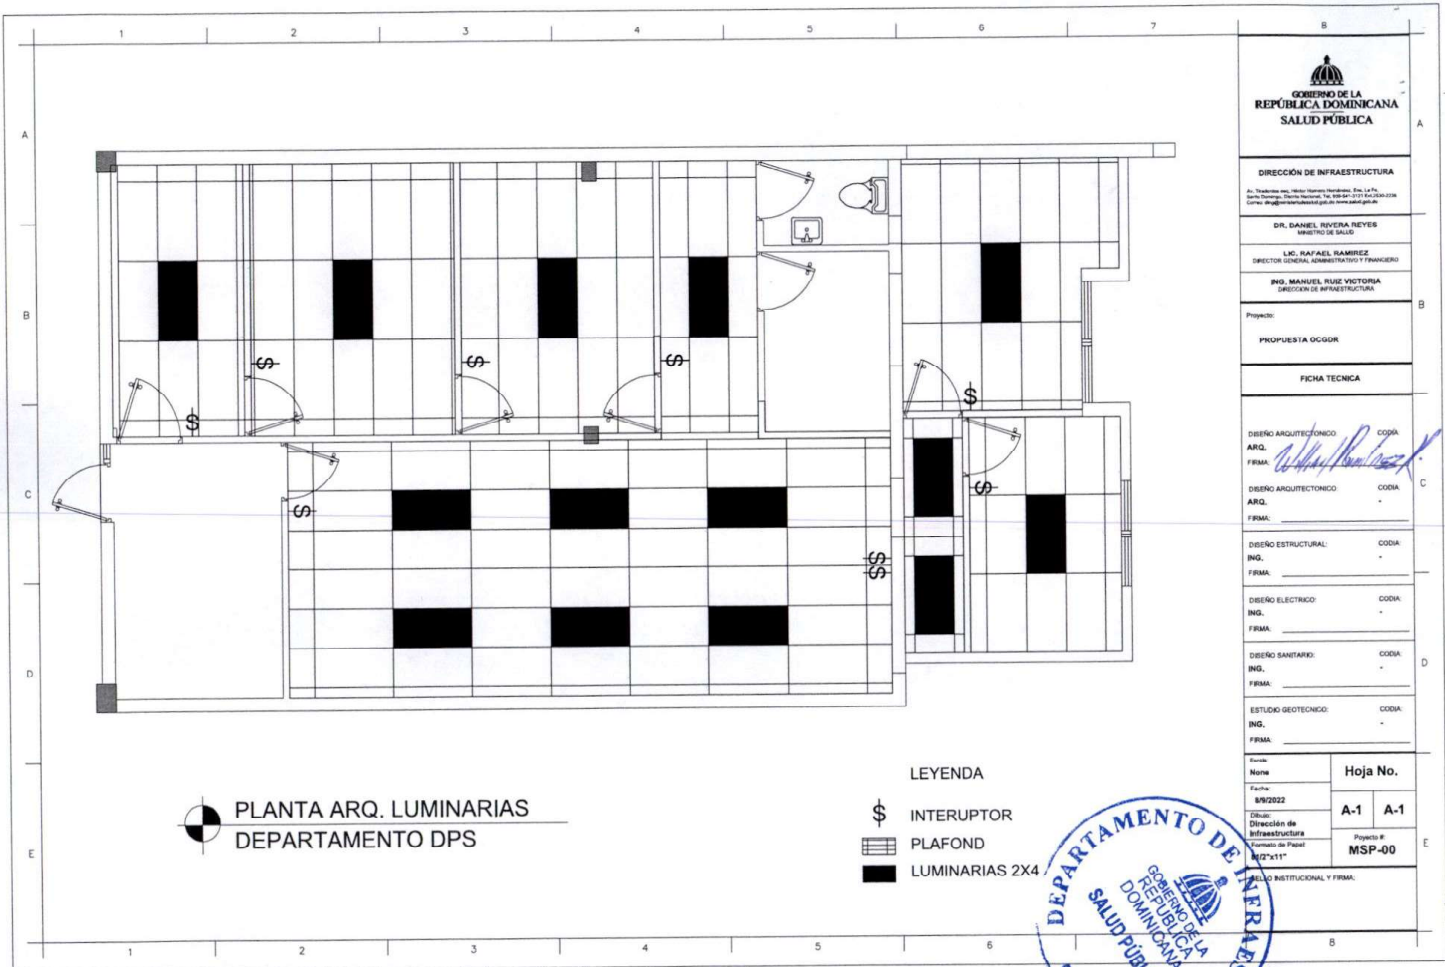



**PLANTA ARQ. LUMINARIAS**  
**DEPARTAMENTO DPS**

- LEYENDA**
-  INTERUPTOR
  -  PLAFOND
  -  LUMINARIAS 2X4




 <b>GOBIERNO DE LA REPUBLICA DOMINICANA</b> <b>SALUD PÚBLICA</b>	
<b>DIRECCIÓN DE INFRAESTRUCTURA</b> <small>Av. Trujillo 602, Hotel Nacional, Santo Domingo, D. R., La Fe.          Tel: (809) 242-2000, (809) 242-2001, (809) 242-2002          Correo: <a href="mailto:dirinfraestructura@salud.gub.ve">dirinfraestructura@salud.gub.ve</a></small>	
<b>DR. DANIEL RIVERA REYES</b> <small>MINISTRO DE SALUD</small>	
<b>LIC. RAFAEL RAMIREZ</b> <small>DIRECTOR GENERAL ADMINISTRATIVO Y FINANCIERO</small>	
<b>ING. MANUEL RUIZ VICTORIA</b> <small>DIRECCION DE INFRAESTRUCTURA</small>	
Proyecto:	
PROPUESTA OGDOR	
<b>FICHA TECNICA</b>	
DISEÑO ARQUITECTONICO: ARQ.	CODA: <i>[Signature]</i>
DISEÑO ARQUITECTONICO: ARQ.	CODA: -
DISEÑO ESTRUCTURAL: ING.	CODA: -
DISEÑO ELECTRICO: ING.	CODA: -
DISEÑO SANITARIO: ING.	CODA: -
ESTUDIO GEOTECNICO: ING.	CODA: -
Nombre: 8/9/2022	<b>Hoja No.</b> A-1   A-1 Proyecto: # MSP-00
Escala: Formato de Papel: A3 (297x420)	
Firmado INSTITUCIONAL Y FIRMA:	

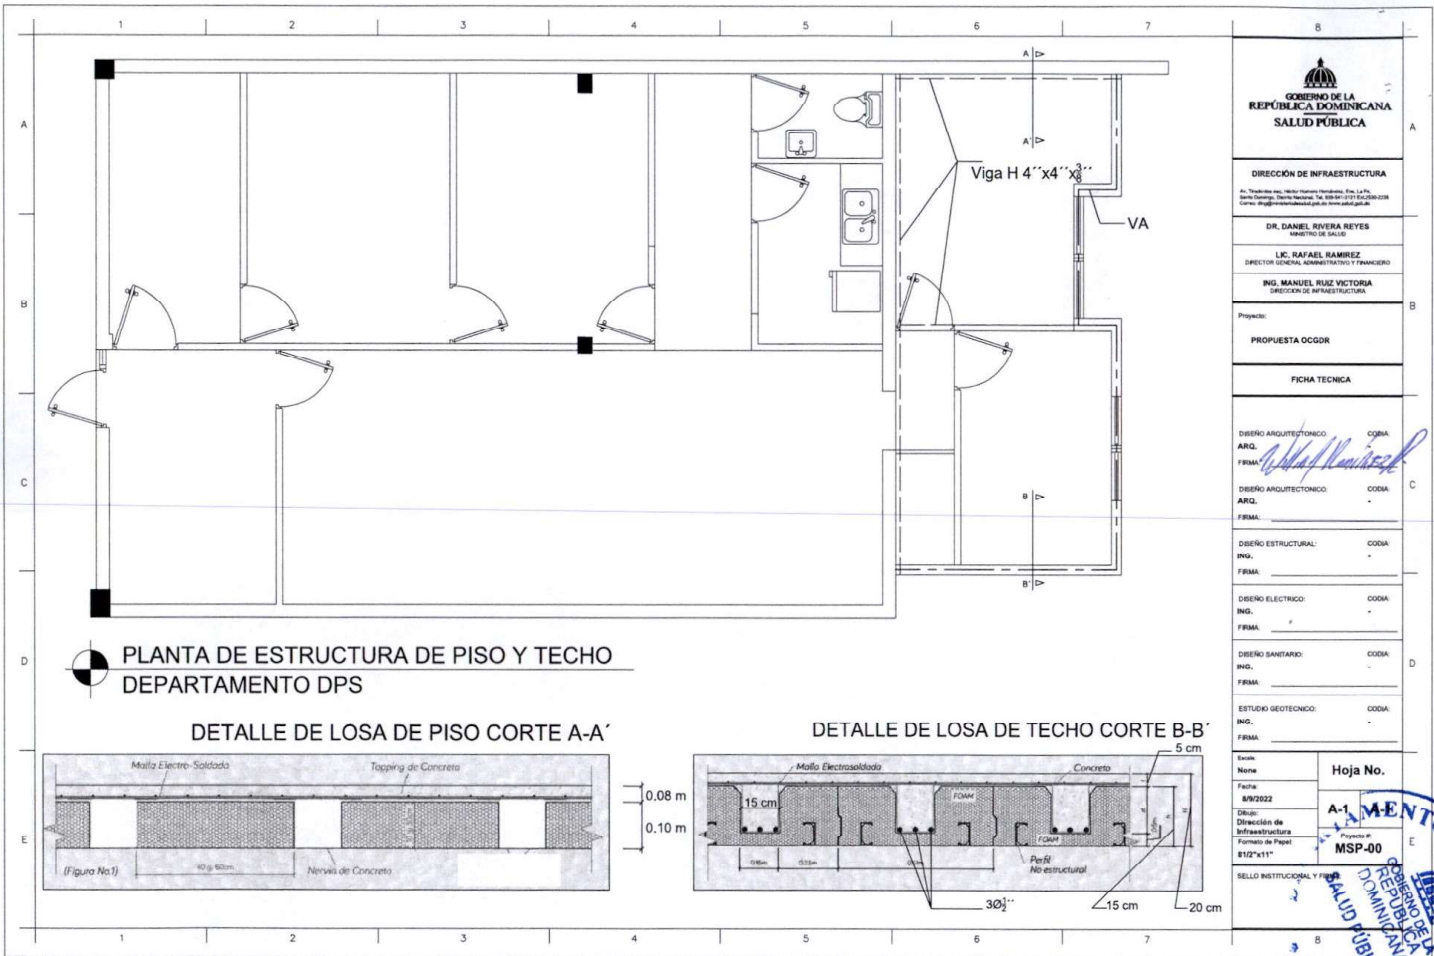


**PLANTA DE ESTRUCTURA DE PISO Y TECHO  
DEPARTAMENTO DPS**

**DETALLE DE LOSA DE PISO CORTE A-A'**

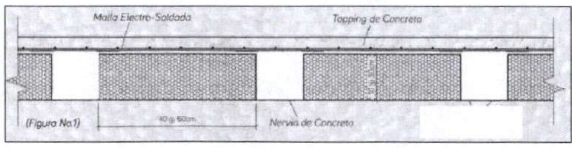

**DETALLE DE LOSA DE TECHO CORTE B-B'**

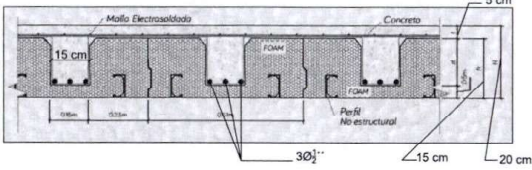

<p><b>GOBIERNO DE LA REPÚBLICA DOMINICANA SALUD PÚBLICA</b></p>	
<p><b>DIRECCIÓN DE INFRAESTRUCTURA</b> <small>A. Trujillo Ave. Hotel Hilton Santo Domingo, D.R. La P.R. Código Postal: Santo Domingo, D.R. 41000001   T: 809-342-2200-2208 Correo: <a href="mailto:dir@infraestructura.msp.gub.ve">dir@infraestructura.msp.gub.ve</a></small></p>	
<p><b>DR. DANIEL RIVERA REYES</b> MINISTRO DE SALUD</p>	
<p><b>LIC. RAFAEL RAMÍREZ</b> DIRECTOR GENERAL ADMINISTRATIVO Y FINANCIERO</p>	
<p><b>ING. MANUEL RUIZ VICTORIA</b> DIRECCION DE INFRAESTRUCTURA</p>	
<p>Proyecto:</p>	
<p><b>PROPUESTA OGDOR</b></p>	
<p><b>FICHA TECNICA</b></p>	
DISEÑO ARQUITECTONICO:	COBA
ING.:	
FIRMA:	<i>[Firma]</i>
DISEÑO ARQUITECTONICO:	COBA
ING.:	
FIRMA:	
DISEÑO ESTRUCTURAL:	COBA
ING.:	
FIRMA:	
DISEÑO ELECTRICO:	COBA
ING.:	
FIRMA:	
DISEÑO SANITARIO:	COBA
ING.:	
FIRMA:	
ESTUDIO GEOTECNICO:	COBA
ING.:	
FIRMA:	
Exam:	
Nome:	
Fecha:	8/9/2022
Titol:	Dirección de Infraestructura
Forma de Papel:	812"x11"
SELO INSTITUCIONAL Y	

