



MINISTERIO DE DEPORTES
Y RECREACION
REPUBLICA DOMINICANA

PROYECTO:
Multiusos Estímulo Tipo I

LOCALIZACIÓN:
Estimulo Ozama, Santo Domingo Este



PROPIETARIO:
MINISTERIO DE DEPORTES Y RECREACION

PLANO ARQUITECTONICO
Ing. Rubén Masó

DISEÑO ESTRUCTURAL:
Ing. Francisco J. Coche H. Coda: 6250

PLANO ELECTRICIDAD
ING. _____


PLANO ESTRUCTURAL GANERON SA CON MULTUSOS

FECHA: Agosto 2021


TITULO DE DIBUJO:
PROPIETA CLAY HANNO GONZ. HANCO AD

ESCALA: 1:110






REVISIONES

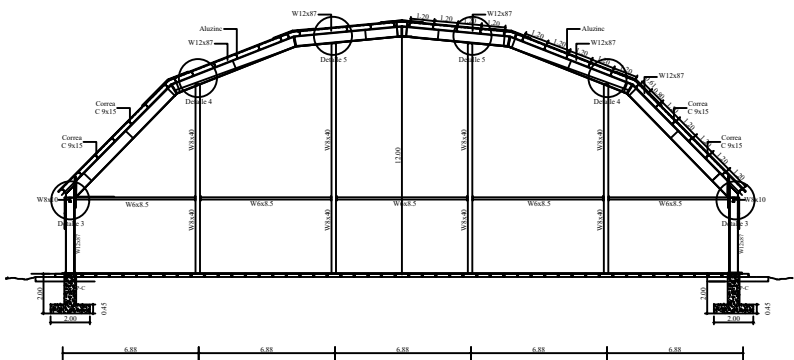

SECCION PORTICOS X-X EXTERNOS

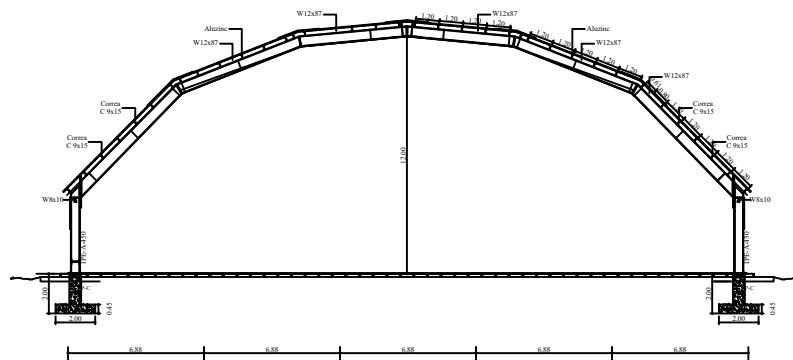

SECCION PORTICOS X-X INTERNOS

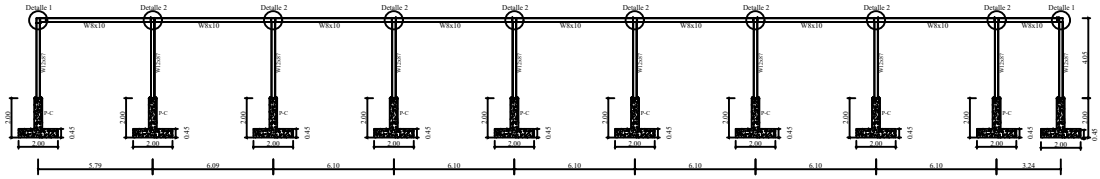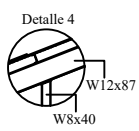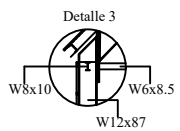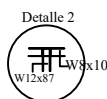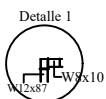

SECCION PORTICOS Z-Z

PORTICOS X-X , Z-Z