




ARQ 06 ELEVACIÓN FRONTAL - CONAPE
Esc.1:100

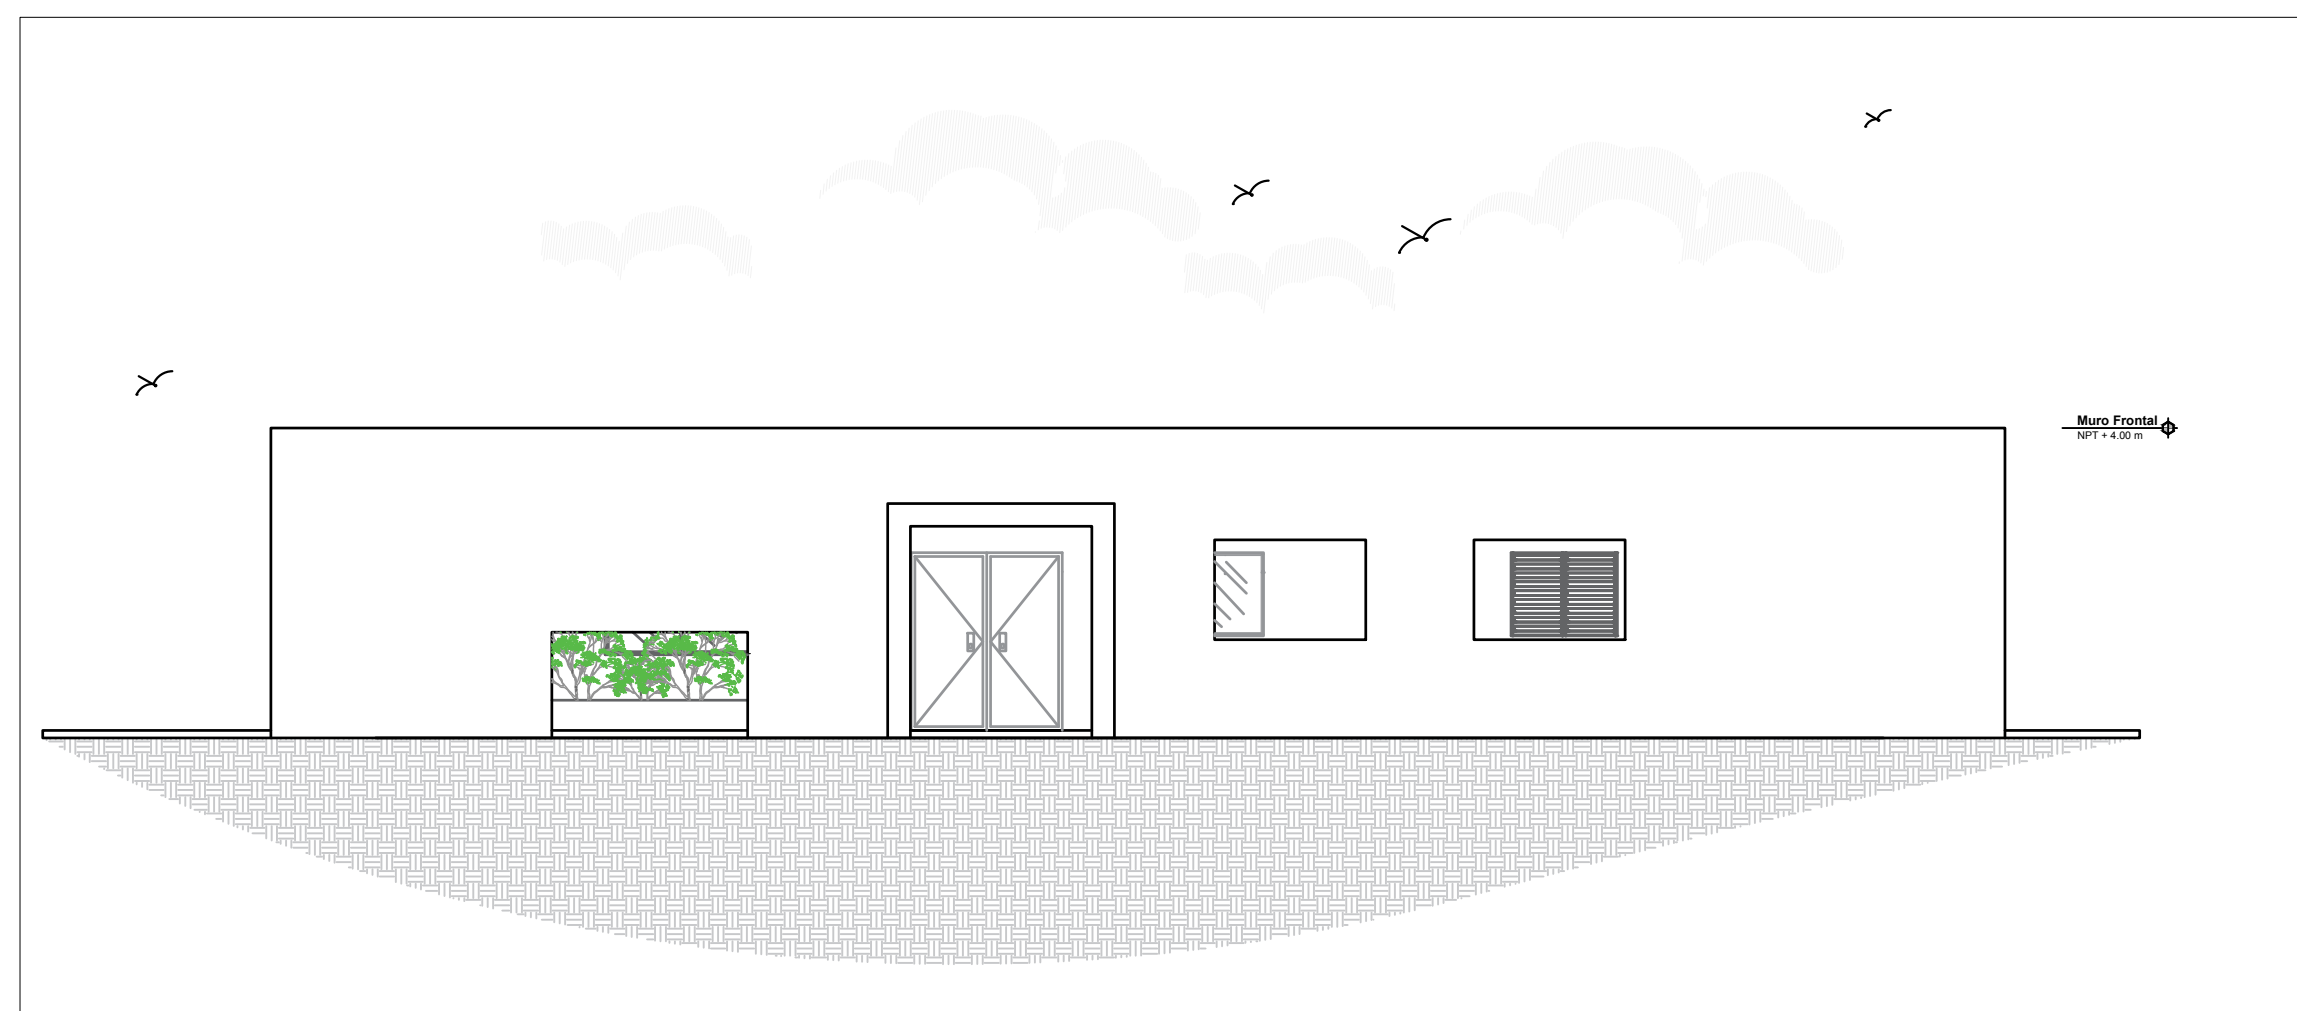


ARQ 06 ELEVACIÓN MURO FRONTAL - CONAPE
Esc.1:100

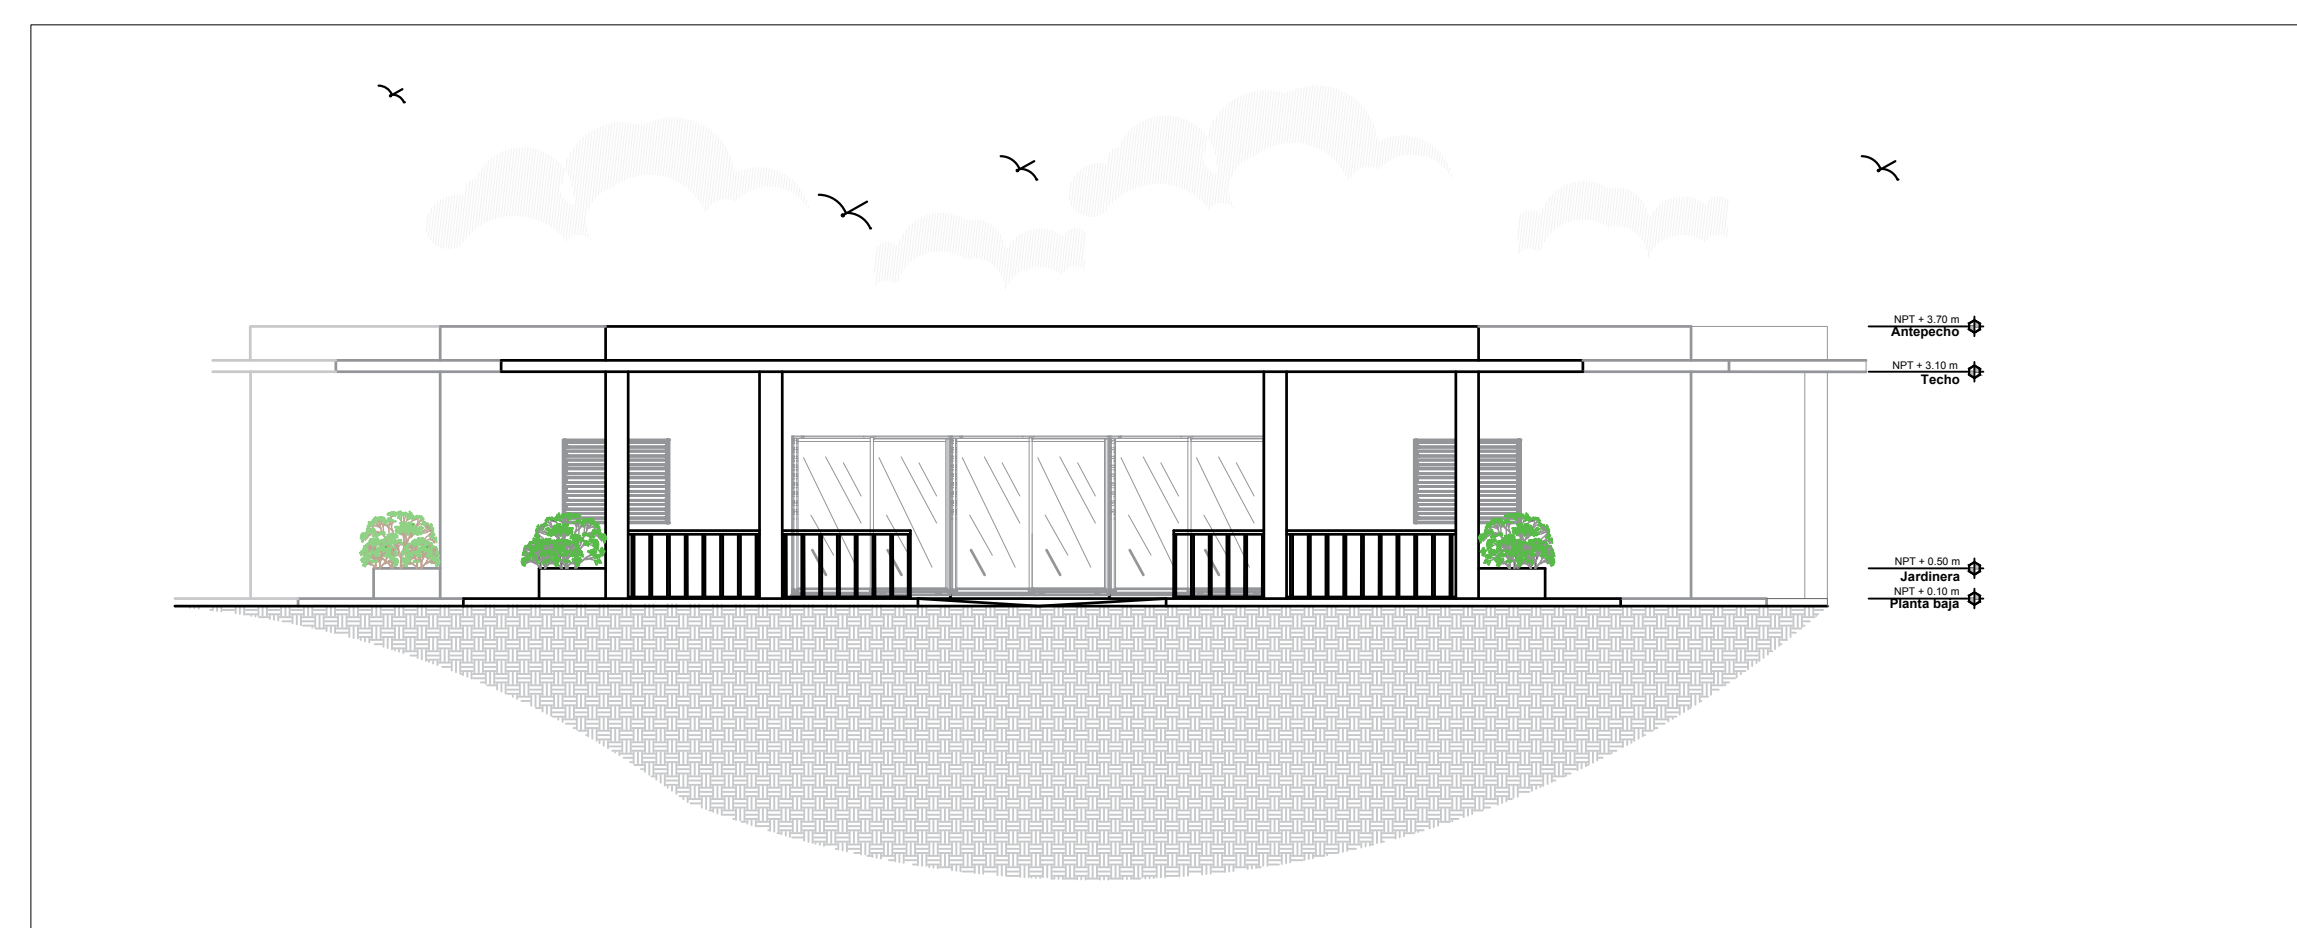

ARQ 06 PLANTA POSTERIOR - CONAPE
Esc.1:100

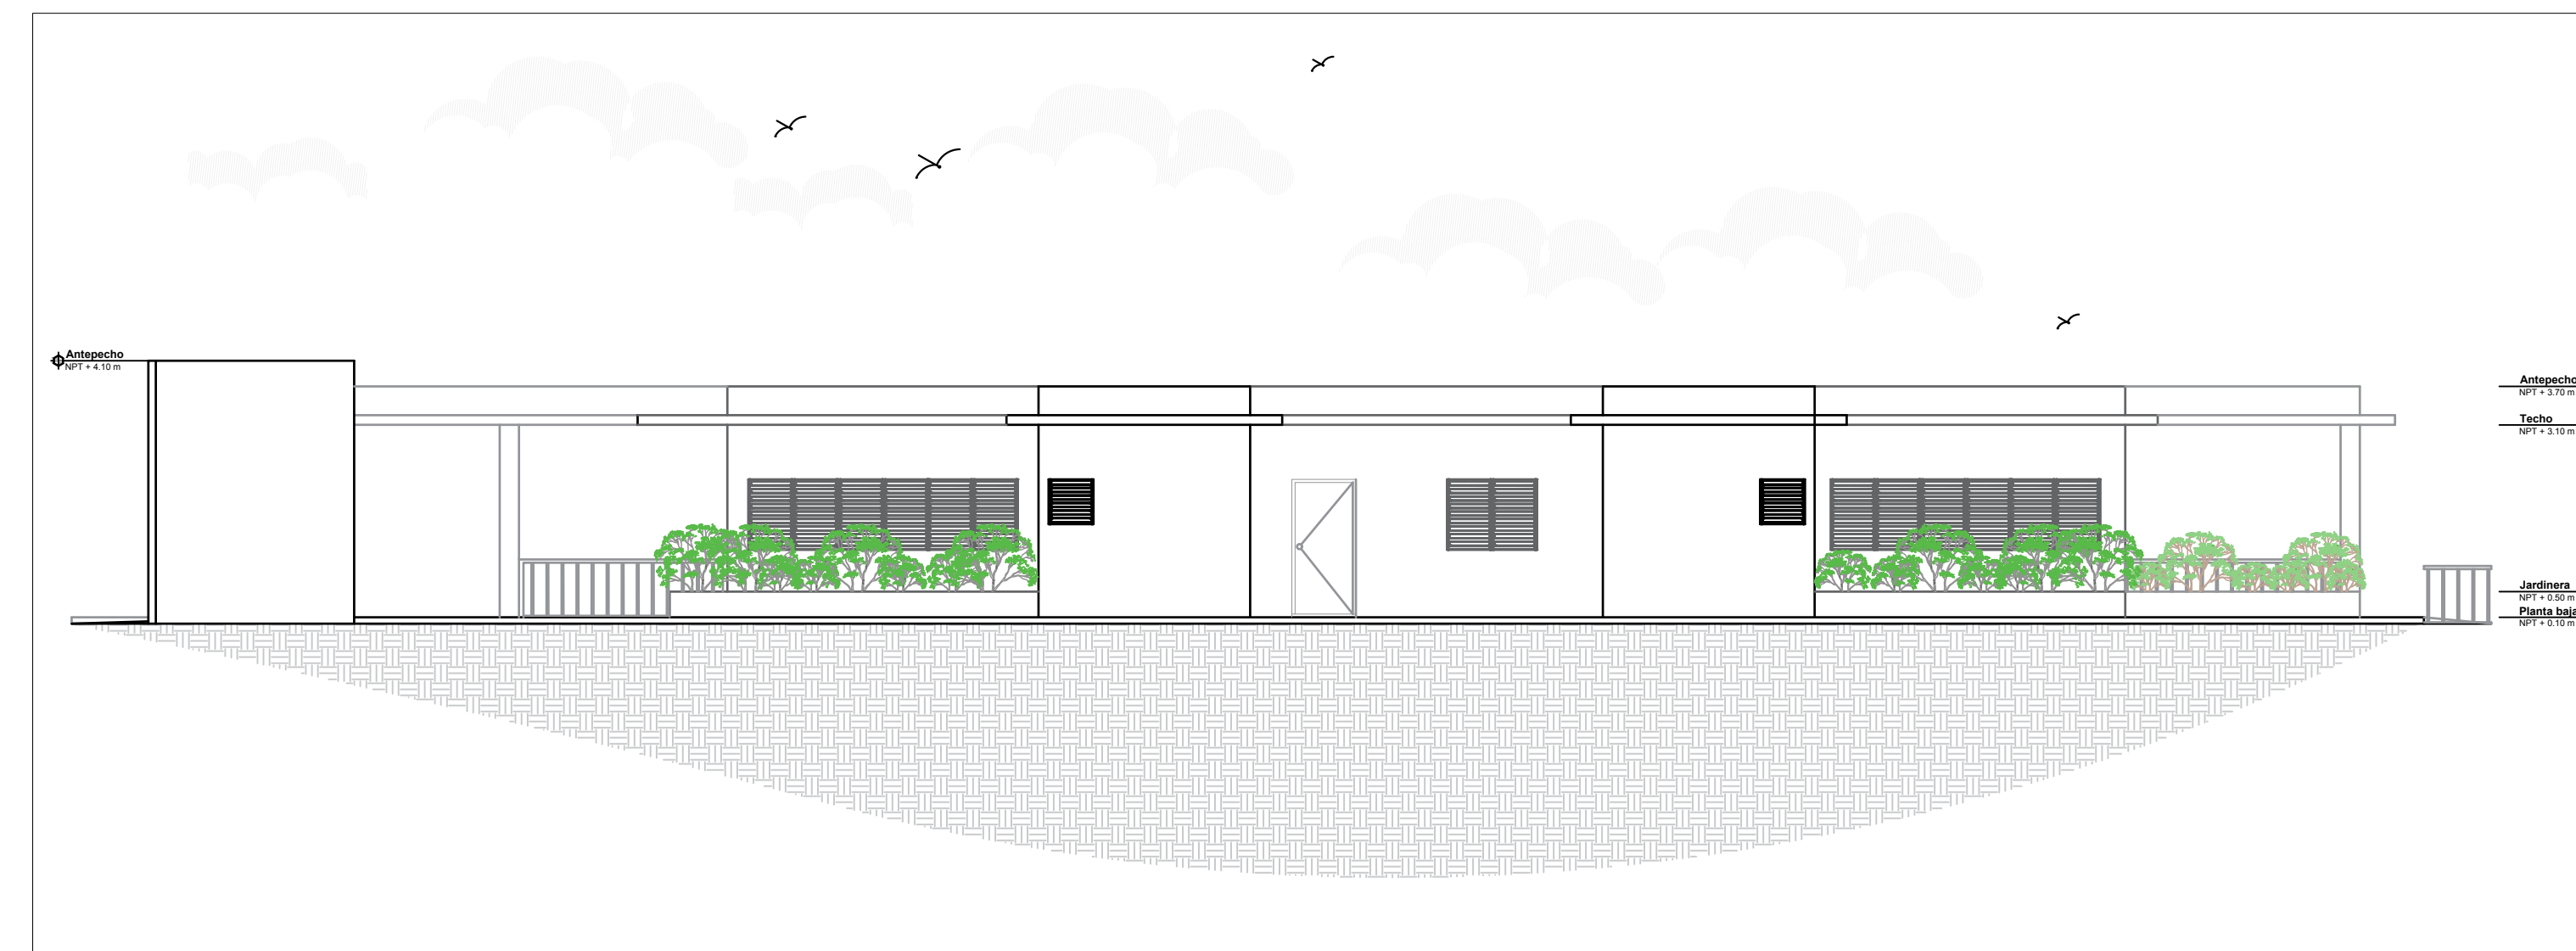

ARQ 06 ELEVACIÓN LAT. DERECHO - CONAPE
Esc.1:100

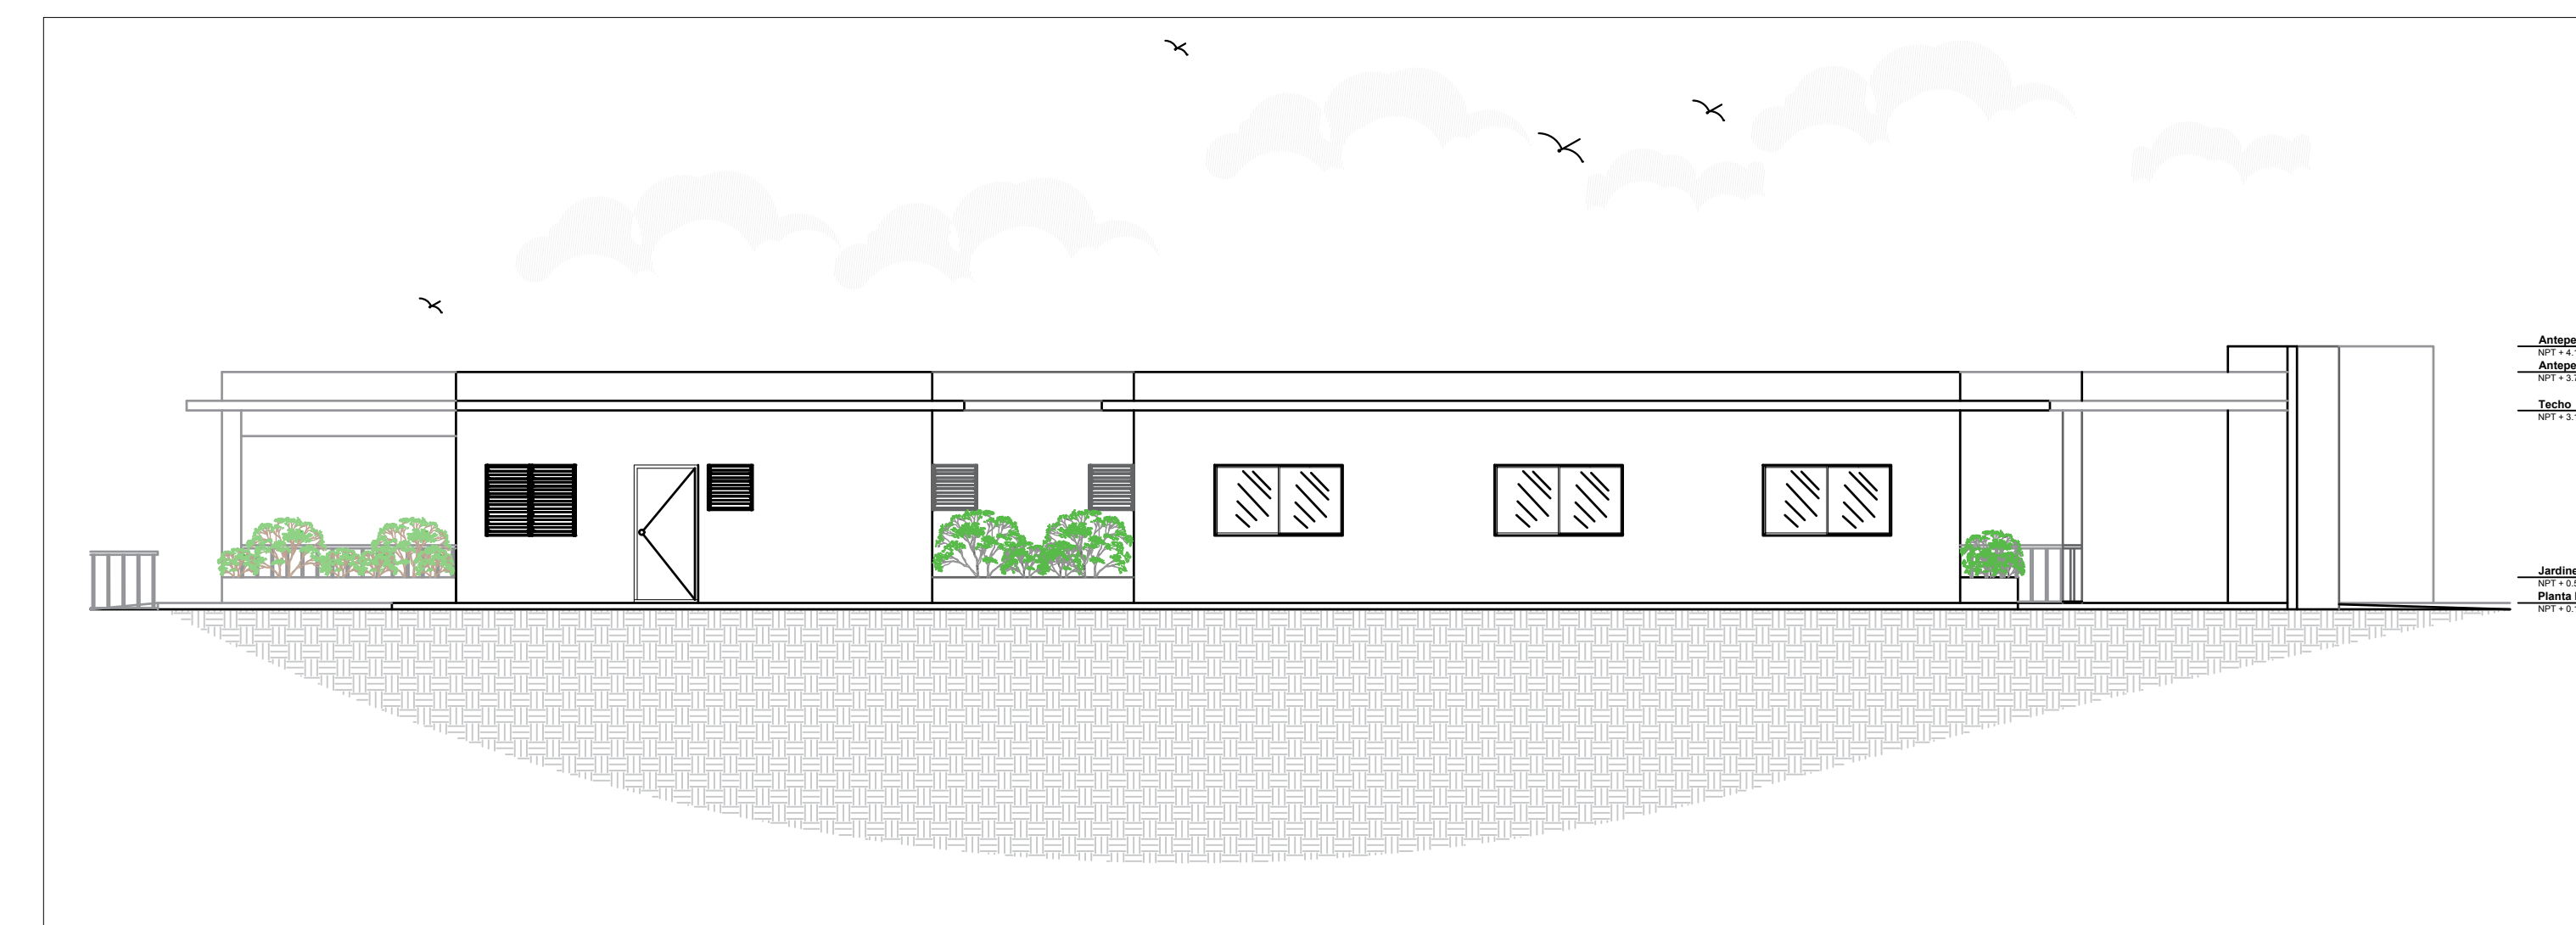

ARQ 06 ELEVACIÓN LAT. IZQUIERDO - CONAPE
Esc.1:100

NOTA:
Plano para licitación.

PROYECTO Y DIRECCIÓN

Nuevo Domingo Savio
CONAPE

EJECUTOR DEL PROYECTO

URBE

PRESIDENCIA DE LA
REPÚBLICA DOMINICANA
MINISTERIO DE LA PRESIDENCIA

EQUIPO TÉCNICO

Unidad Ejecutora para la
Readecuación de Barrios y Entornos

DIBUJADO POR

Equipo Técnico de URBE

TÍTULO DE HOJA

Elevaciones

ESCALA DE LA HOJA

NÚMERO

S/E

ARQ-07

REVISIÓN

FECHA

#

Febrero 2023