




SEC 01 SECCIÓN A - A' - CONAPE  
Esc. 1:125

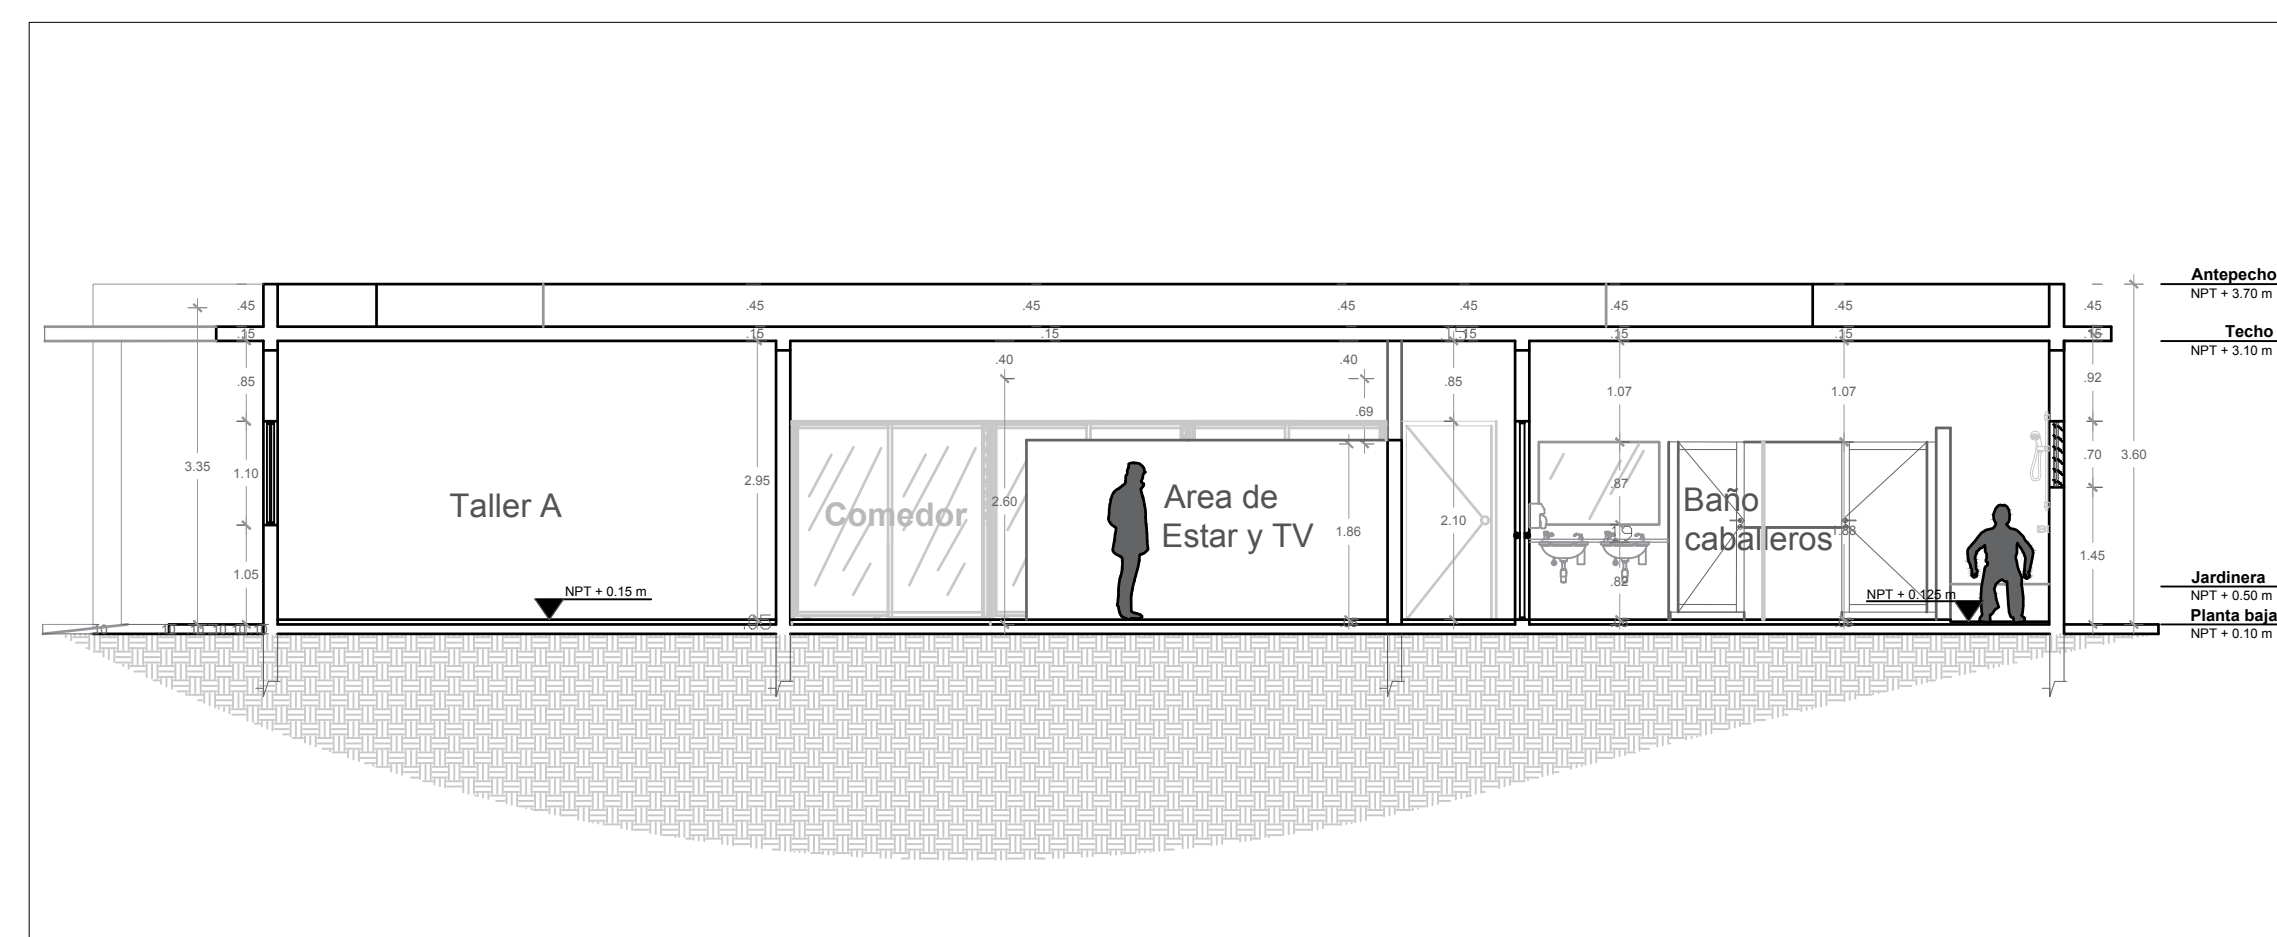


SEC 02 SECCIÓN B - B' - CONAPE  
Esc. 1:125

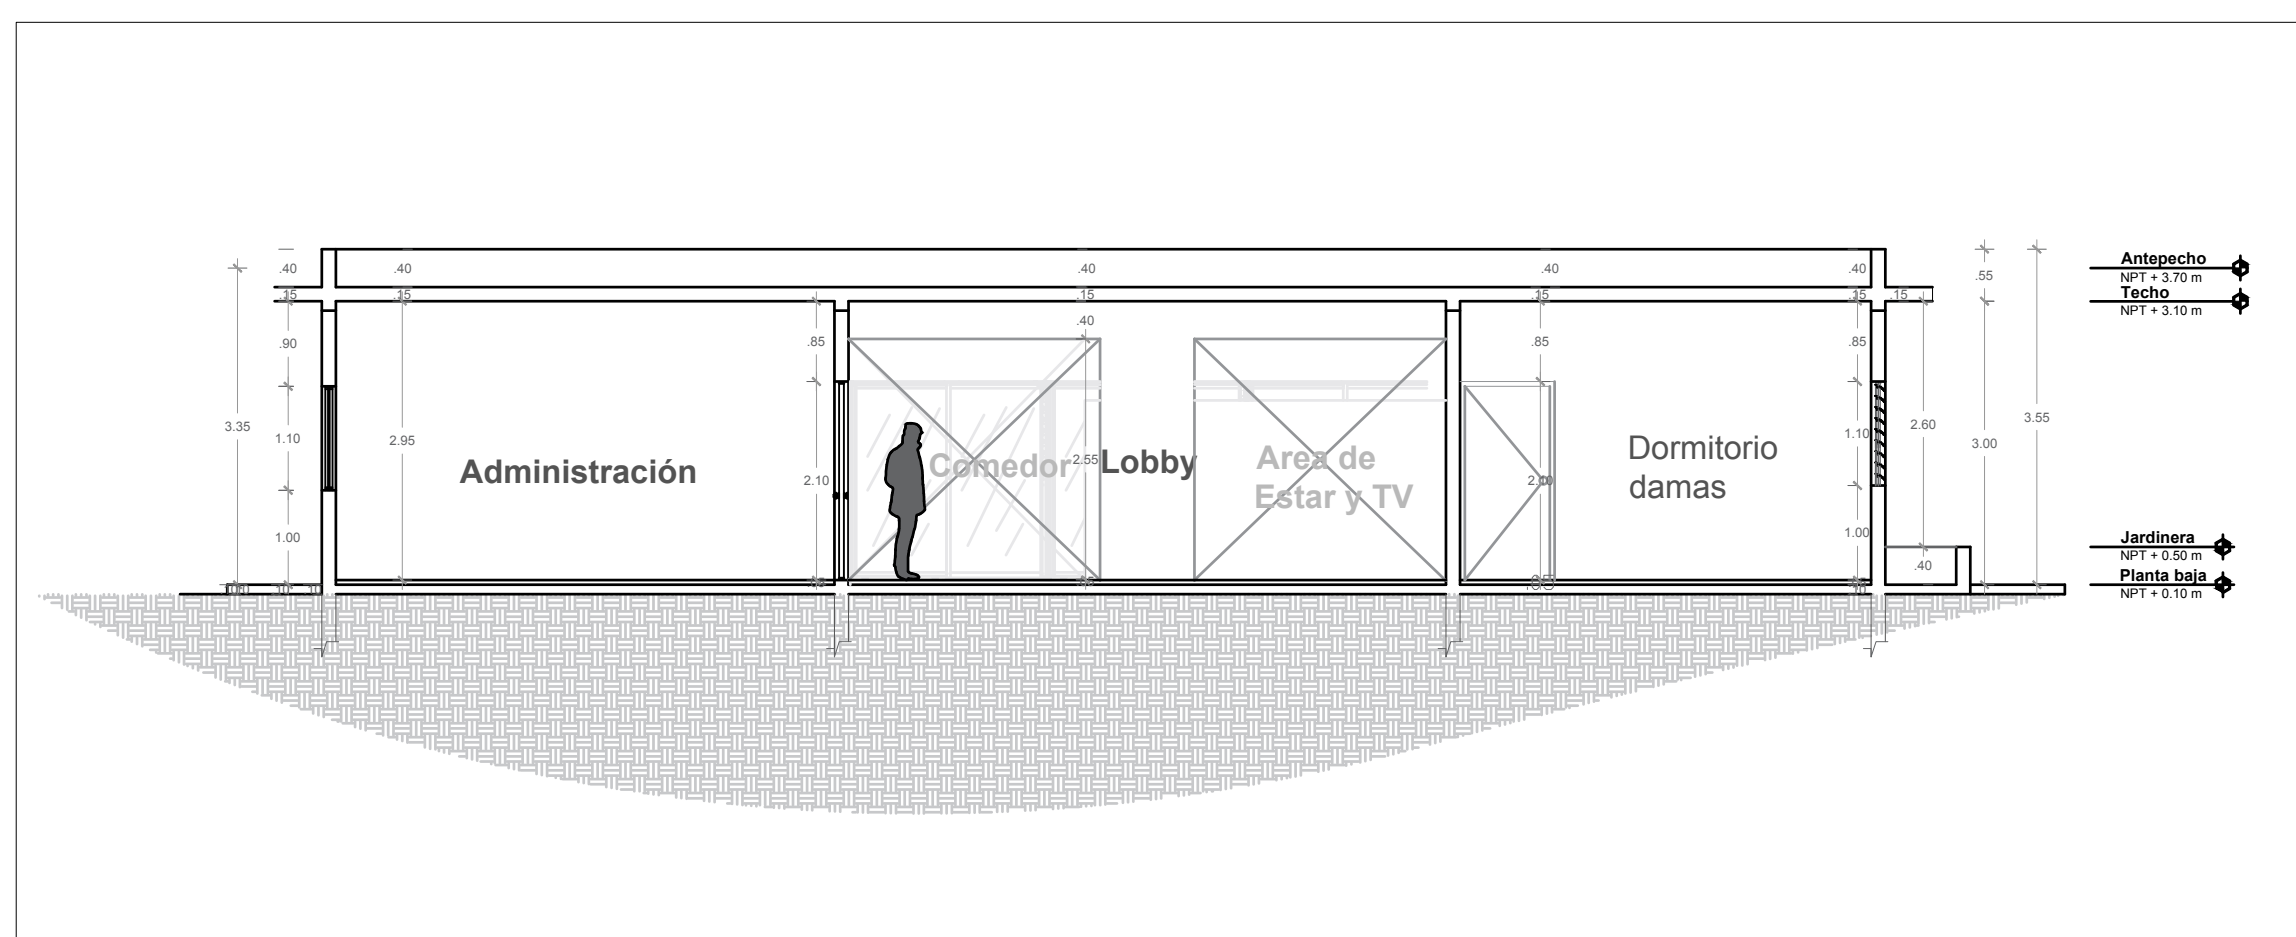

SEC 03 SECCIÓN C - C' - CONAPE  
Esc. 1:125

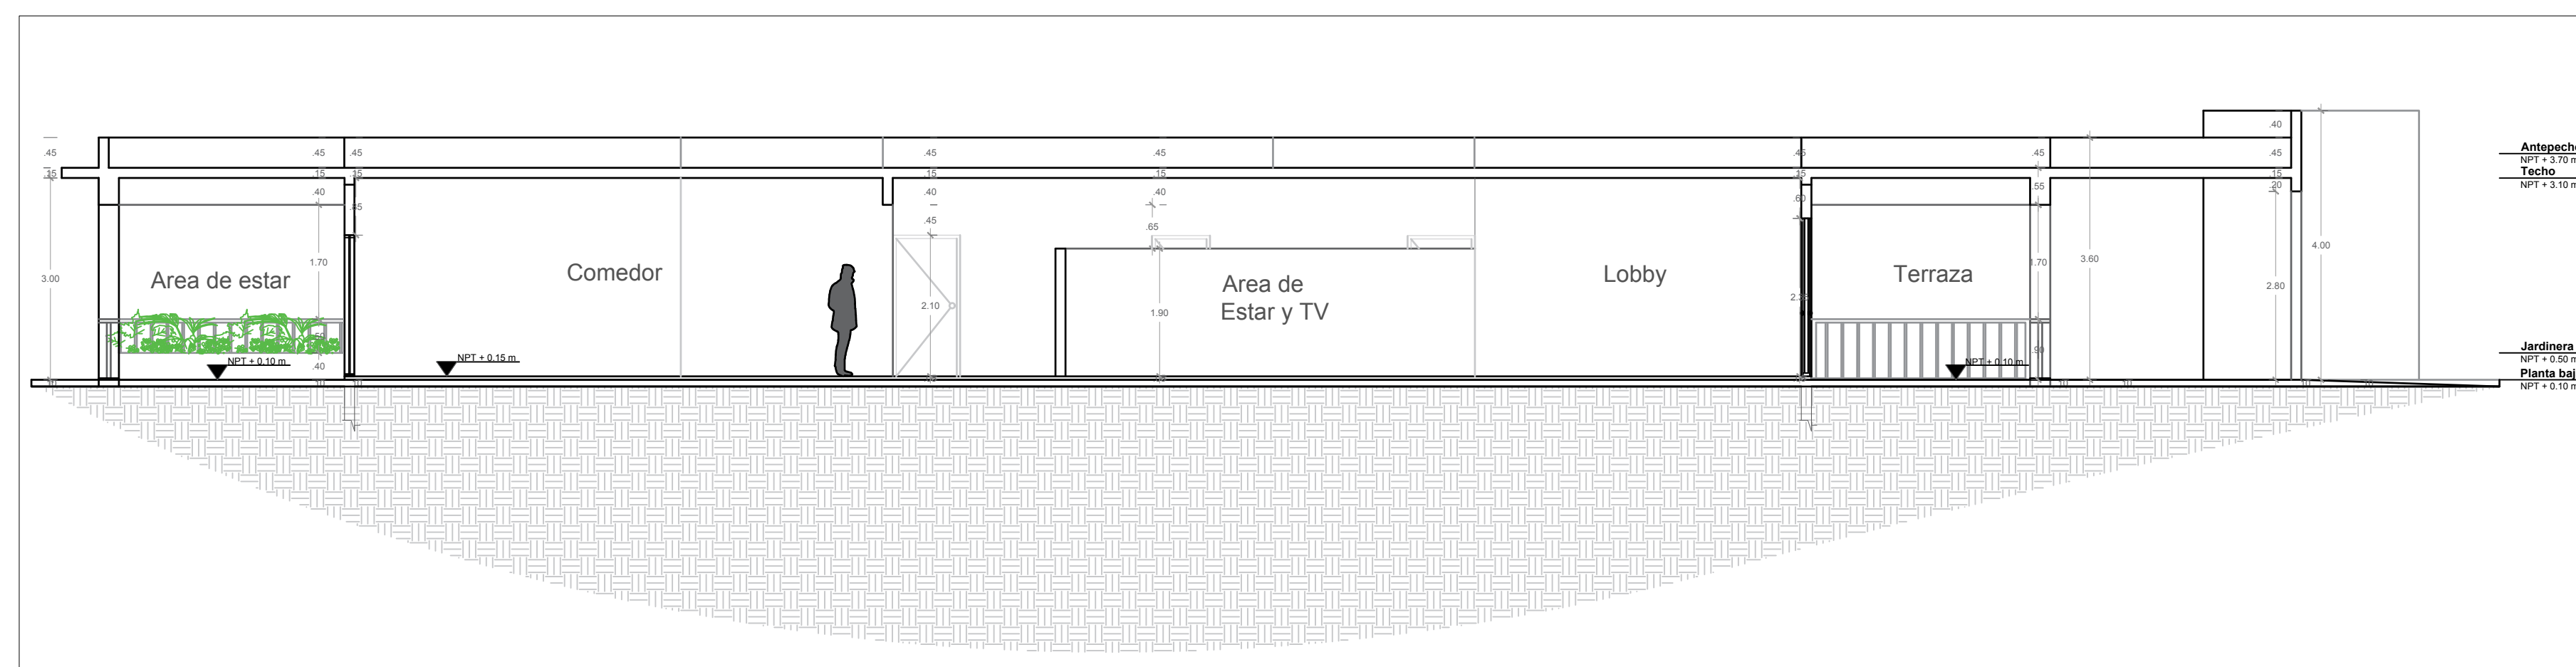

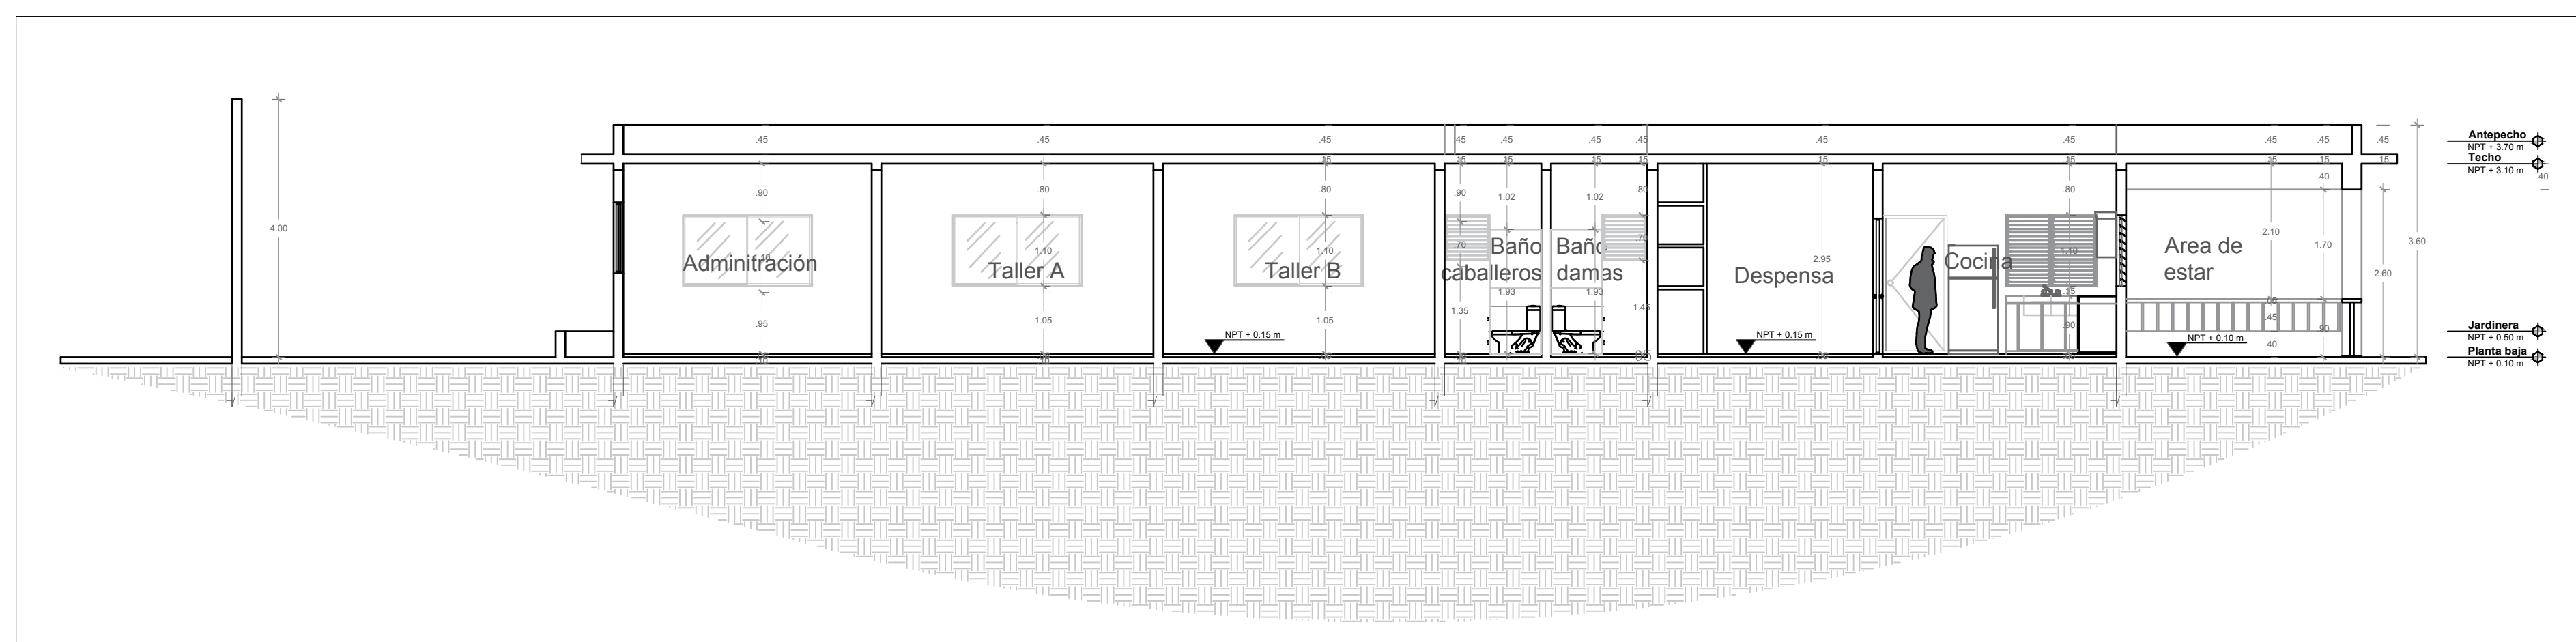

SEC 04 SECCIÓN D - D' - CONAPE  
Esc. 1:125



SEC 05 SECCIÓN E - E' - CONAPE  
Esc. 1:125

NOTA:  
Plano para licitación.

PROYECTO Y DIRECCIÓN	
Nuevo Domingo Savio <b>CONAPE</b>	
EJECUTOR DEL PROYECTO	
  <b>MINISTERIO DE LA PRESIDENCIA</b>	
EQUIPO TÉCNICO	
Unidad Ejecutora para la Readecuación de Barrios y Entornos	
DIBUJADO POR	
Equipo Técnico de URBE	
TÍTULO DE HOJA	
<b>Secciones</b>	
ESCALA DE LA HOJA	NÚMERO
S/E	ARQ-08
REVISIÓN	FECHA
#	Febrero 2023