

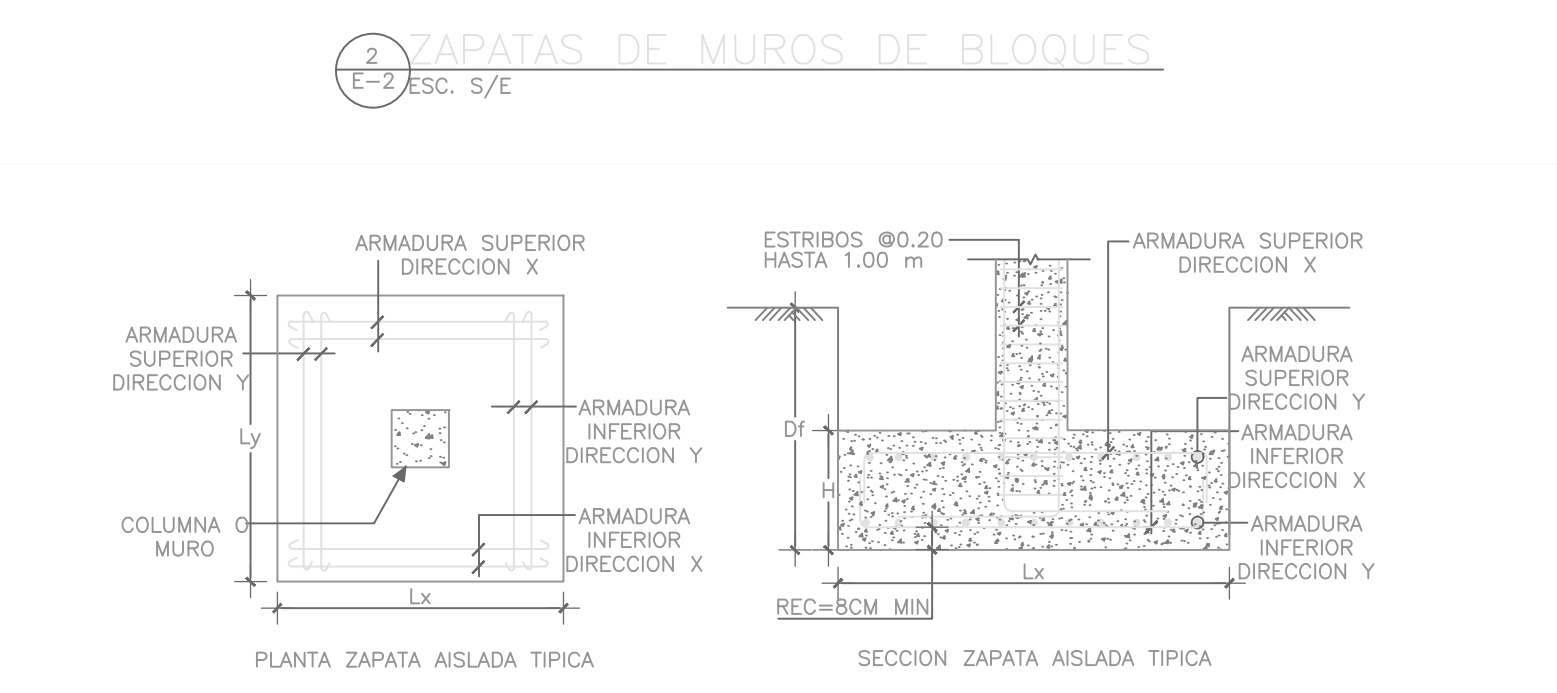


PISO	ESPESOR (e)	DISTRIBUCION DE ACERO	
		VERTICAL	HORIZONTAL
1	0.15 ó 0.20	ø3/8"ø0.60	2ø3/8"ø0.60

MURO	B	h	Df	ACERO Ast	ACERO Asl
4"	0.30	0.25	1.00	ø 3/8" ø 0.15	2 ø 3/8"
6"	0.45	0.25	1.00	ø 3/8" ø 0.15	3 ø 3/8"
8"	0.60	0.25	1.00	ø 3/8" ø 0.15	3 ø 3/8"

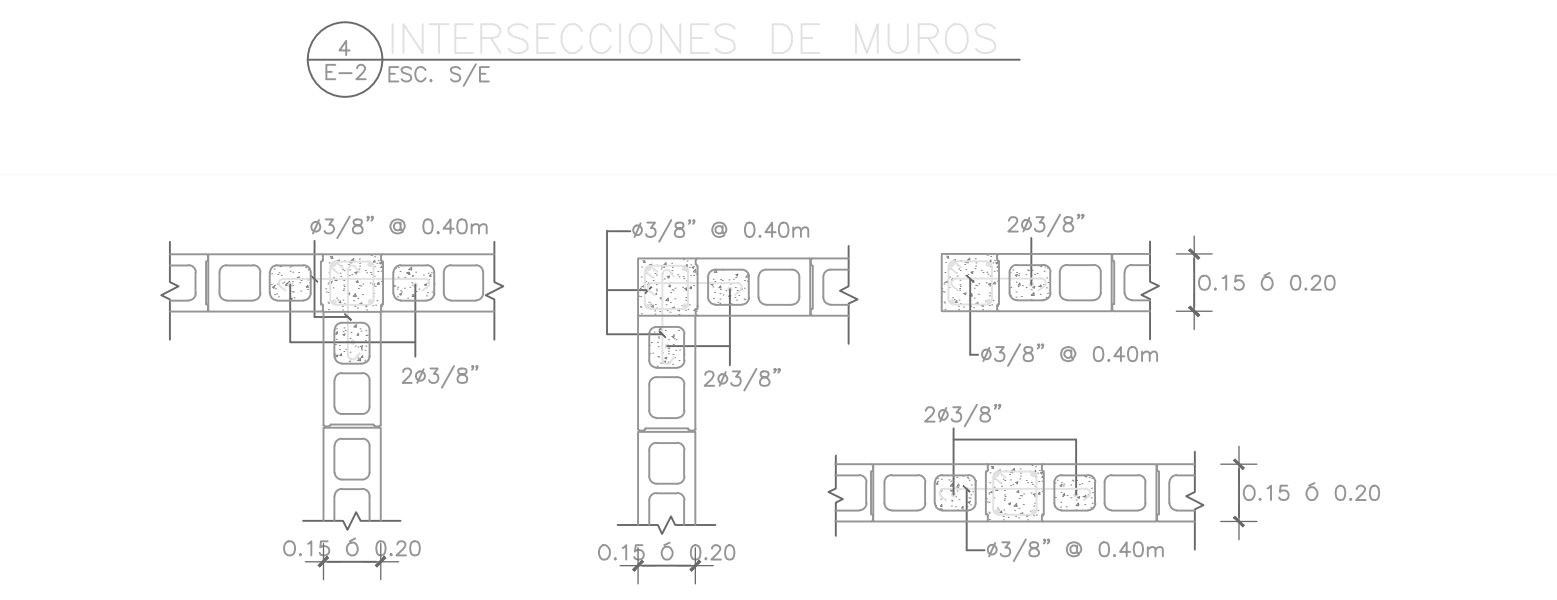

ZAPATA	DIMENSIONES (Mts.)			ARMADURA				
	Lx	Ly	H	Df	DIRECCION X	DIRECCION Y	DIRECCION X	DIRECCION Y
Z1	1.00	1.00	0.30	1.00	ø3/4"ø0.15	ø3/4"ø0.15	-----	-----

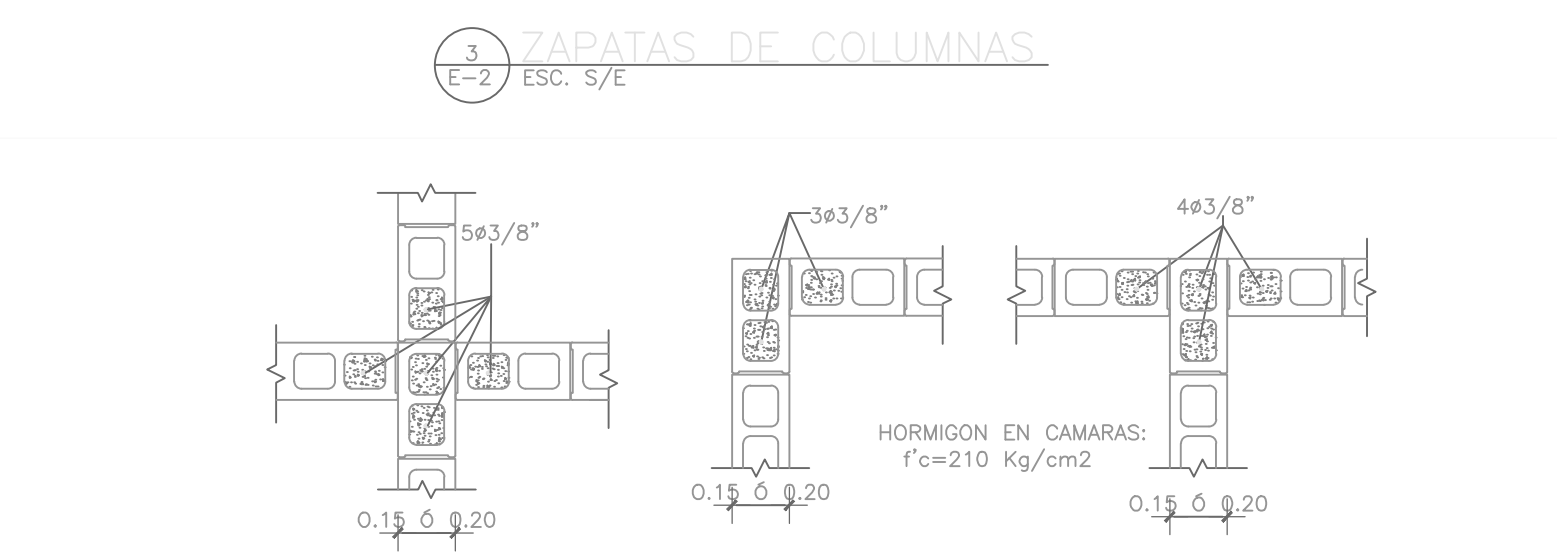

<b>ESFUERZOS DE MATERIALES</b> CONCRETO FUNDACIONES: $f'c = 210 \text{ Kg/cm}^2$ CONCRETO MUROS, LOSAS $f'c = 210 \text{ Kg/cm}^2$ COLUMNAS Y VIGAS: ACERO BARRAS: $f_y = 4,200 \text{ Kg/cm}^2$	<b>NOTAS</b> 1-TODAS LAS ZAPATAS SE COLOCARAN CENTRALIZADAS RESPECTO A LOS ELEMENTOS QUE SOPORTAN, SALVO INDICACION CONTRARIA POR MEDIO DE DIMENSIONES DE UBICACION DE LOS MISMOS. 2-PARA EL REPLANTEO DE ELEMENTOS NO ESTRUCTURALES REMITIRSE A LOS PLANOS ARQUITECTONICOS.	<b>LEYENDA</b> MUROS DE MAMPOSTERIA REFORZADA MUROS DE MAMPOSTERIA REFORZADA BAJO NIVEL DE PISO Y/O HASTA NIVEL DE ALFEIZAR DE VENTANA. MUROS NO PORTANTES COLUMNAS DE HORMIGON ZAPATAS
--	--	--

1 E-2 PLANTA ESTRUCTURAL DE FUNDACIONES Esc. S/E

NOTA:  
Plano para licitación.

PROYECTO Y DIRECCIÓN	
Nuevo Domingo Savio CONAPE	
EJECUTOR DEL PROYECTO	
 PRESIDENCIA DE LA REPUBLICA DOMINICANA MINISTERIO DE LA PRESIDENCIA	
EQUIPO TÉCNICO	
Unidad Ejecutora para la Readecuación de Barrios y Entornos	
DIBUJADO POR	
Equipo Técnico de URBE	
TÍTULO DE HOJA	
Planta de fundaciones y detalles	
ESCALA DE LA HOJA	NÚMERO
S/E	ES-02
REVISIÓN	FECHA
#	Febrero 2023