



1 ELEVACION MURO DIVISORIO FRONTAL
E-7 ESC. S/E

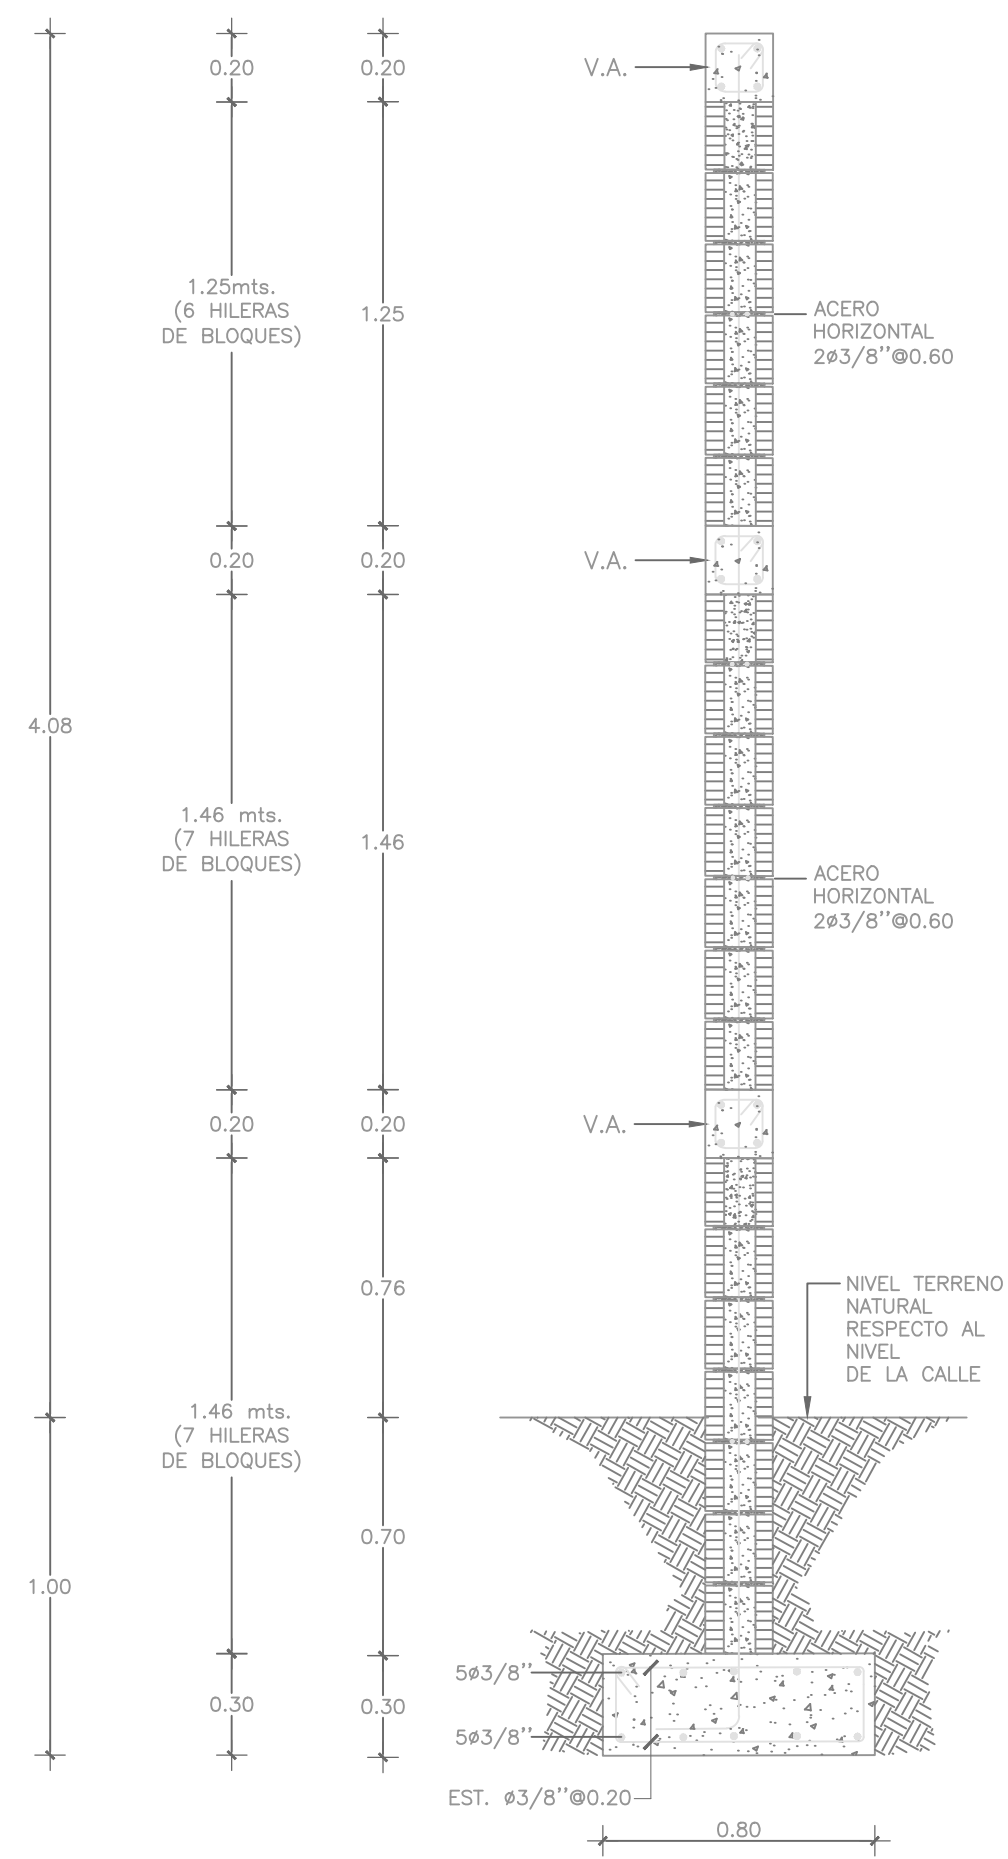

2 DETALLE ARMADO DE MURO DIVISORIO FRONTAL
E-7 ESC. S/E

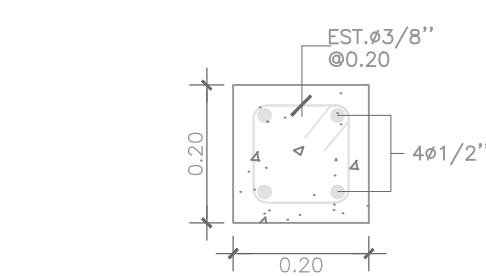

3 SECCION VIGA DE AMARRE
E-7 ESC. S/E

NOTA:
Plano para licitación.

PROYECTO Y DIRECCIÓN

Nuevo Domingo Savio
CONAPE

EJECUTOR DEL PROYECTO



EQUIPO TÉCNICO

Unidad Ejecutora para la
Reeducación de Barrios y Entornos

DIBUJADO POR

Equipo Técnico de URBE

TÍTULO DE HOJA

Detalles de Muros
Divisorios

ESCALA DE LA HOJA

S/E

NÚMERO

ES-07

REVISIÓN

FECHA

#

Febrero 2023