




# PROPUESTA DE DISEÑO "BOULEVARD ARTISTICO Y CULTURAL, JARDINERIA EXTERNA" Liceo Musical Pablo Claudio, San Cristóbal, República Dominicana

## ELEVACION EXISTENTE

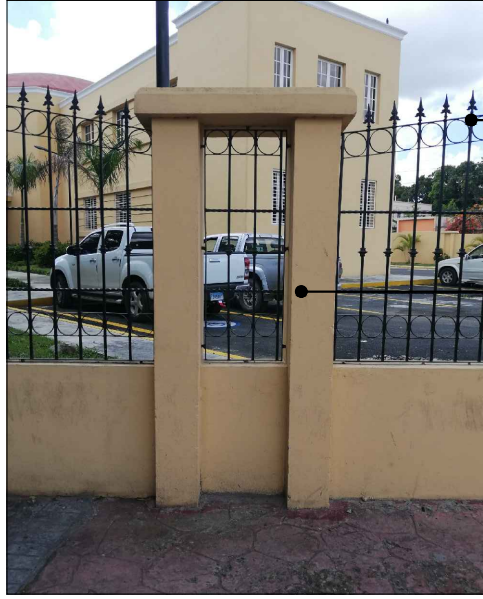




VERJA PERIMETRAL  
23 paños

COLUMNAS CON VERJA  
26 pares → Para 26 tarjetas

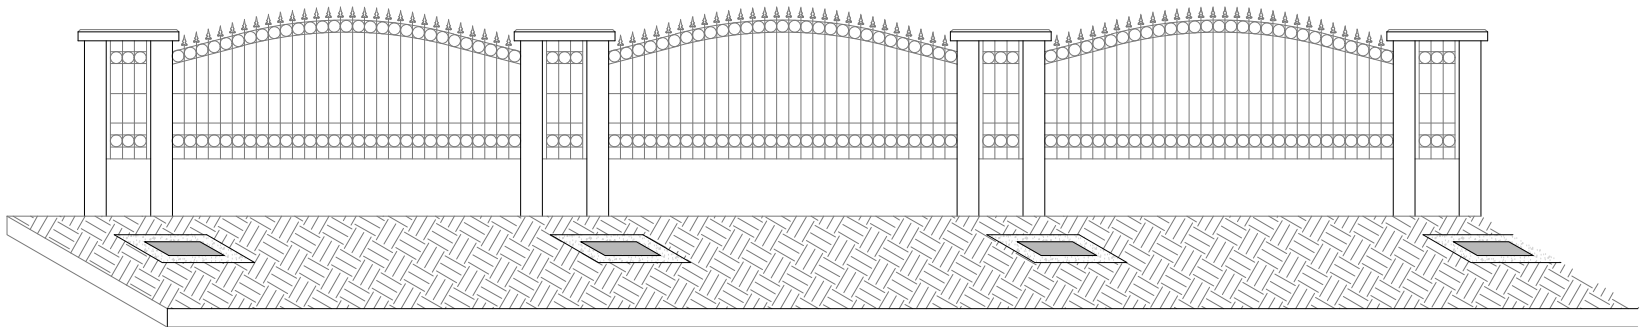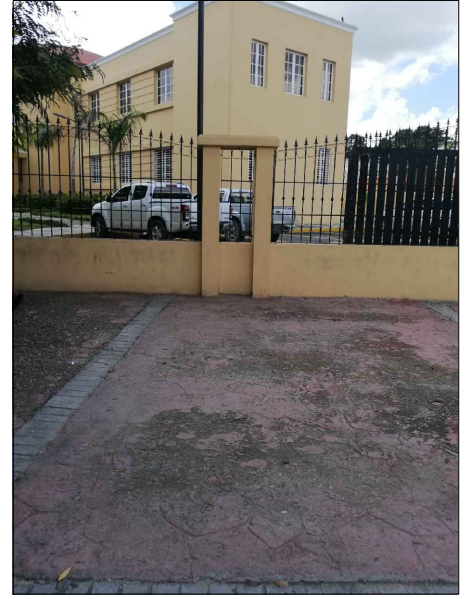

## ELEVACION PROPUESTA

NO ESCALA

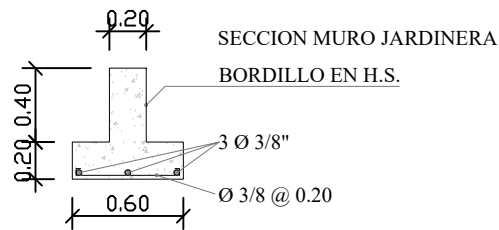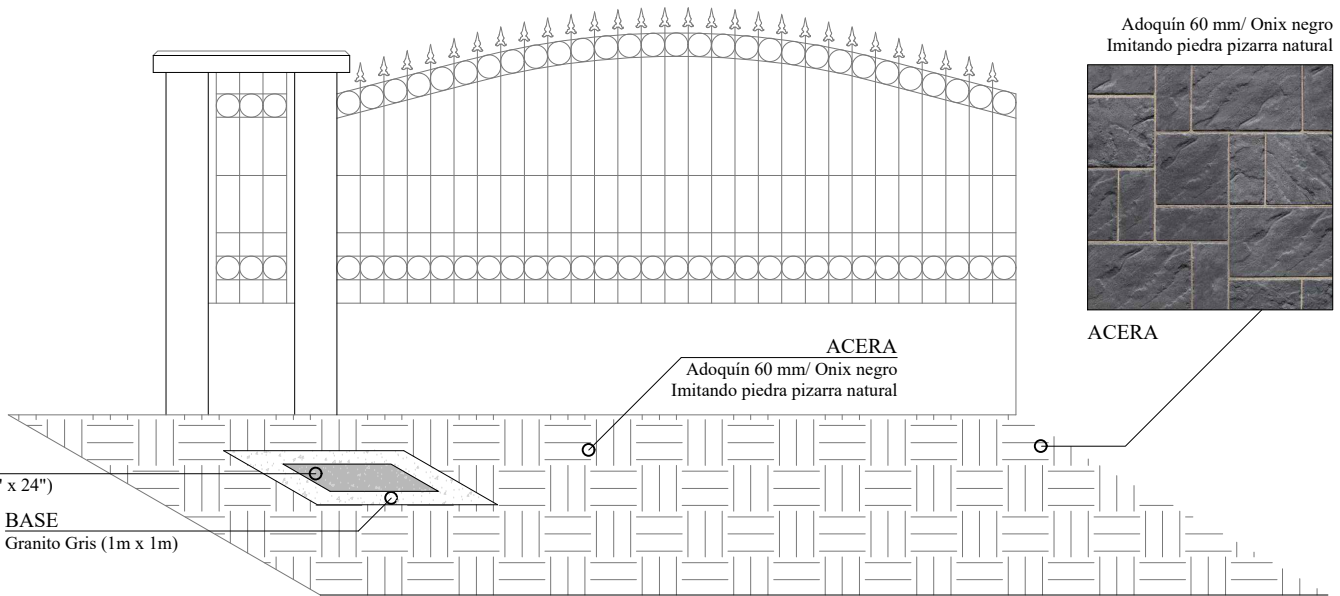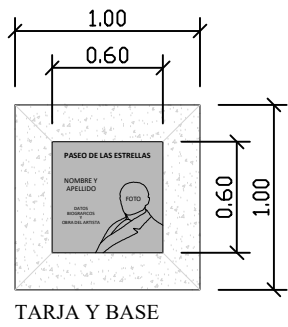

## DETALLE

NO ESCALA



**EMPRESA DE GENERACION  
HIDROELECTRICA DOMINICANA  
EGEHID**  
DIRECCION PROYECTOS DE OBRAS CIVILES  
GERENCIA DE EDIFICACIONES

PROYECTO: BOULEVARD ARTISTICO Y  
CULTURAL, JARDINERIA EXTERNA

DISEÑO:

FECHA:  
ENERO 2023

CONTENIDO:  
PROPUESTA DE DISEÑO

DIBUJO:  
ARQ. YENNY RIVERA

ARQ-02