


© El contenido de este documento está protegido por la ley 20-00 de propiedad intelectual y la ley 65-00 de derecho de autor, siendo propiedad intelectual e industrial de Modo Forma S.R.L. en consecuencia no podrá ser modificado ni reproducido bajo ninguna circunstancia sin el consentimiento de Modo Forma S.R.L. todos los derechos están reservados.

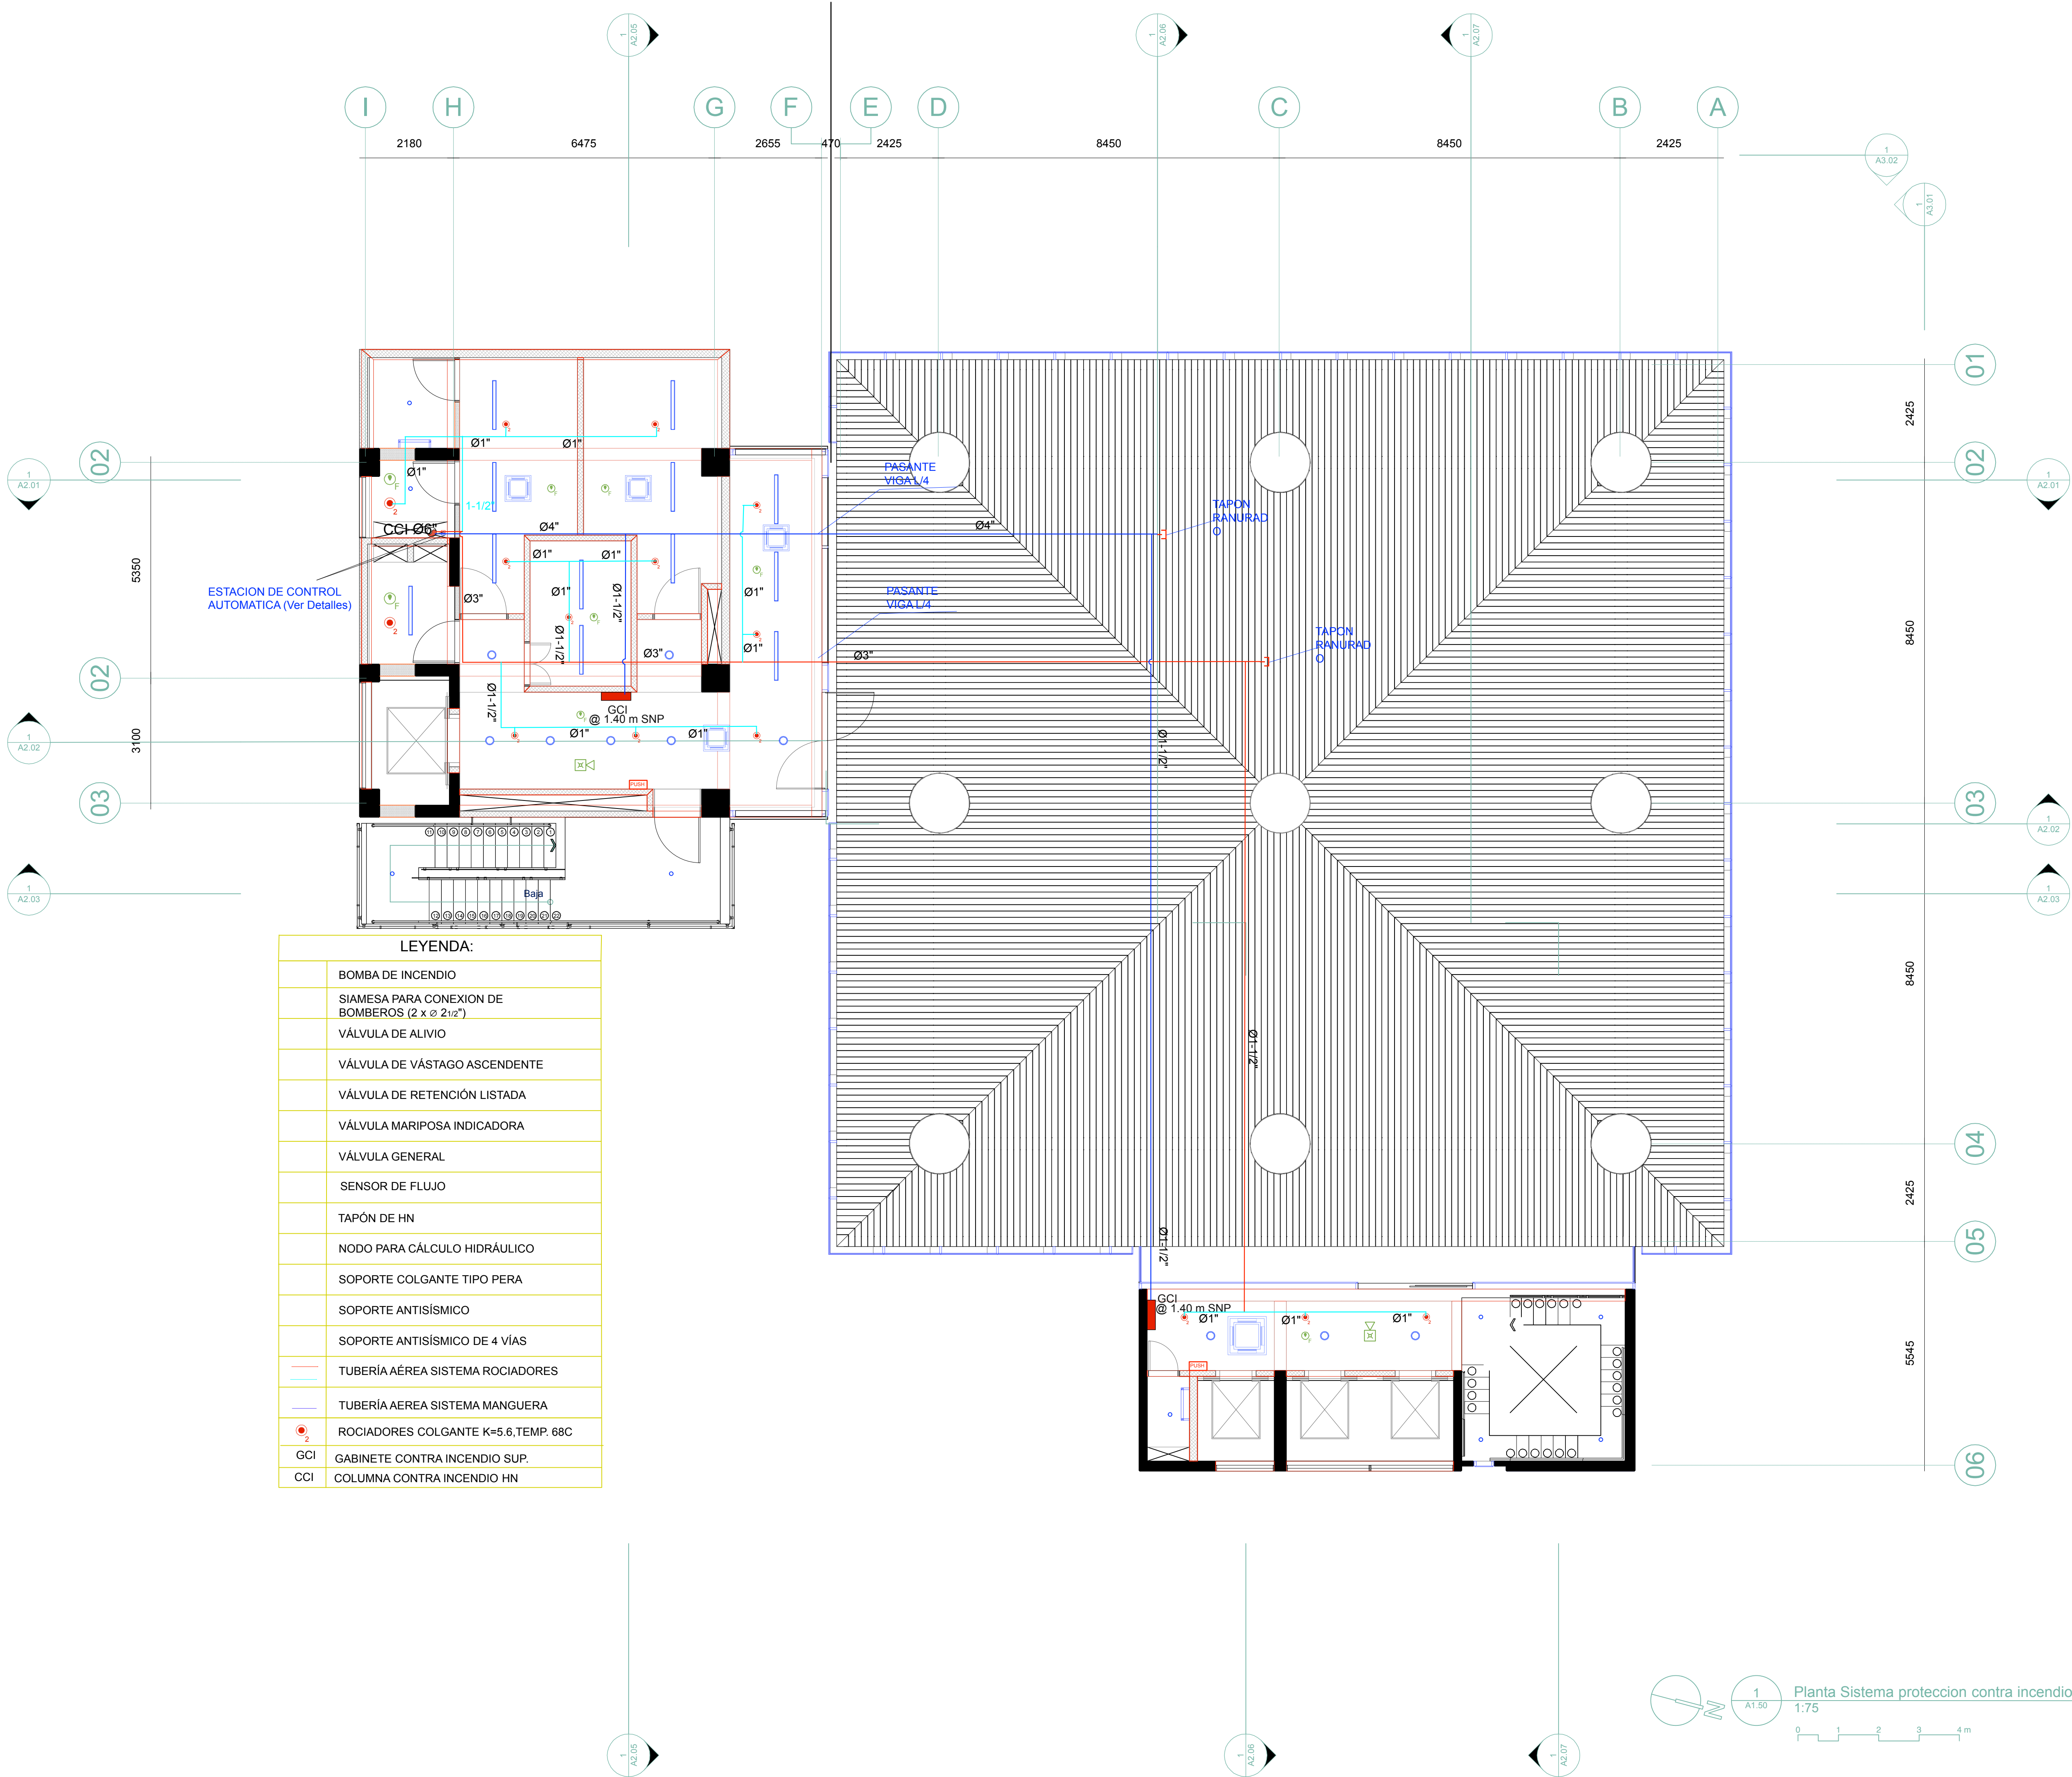

LEYENDA:	
	BOMBA DE INCENDIO
	SIEMESA PARA CONEXION DE BOMBEROS (2 x Ø 2 1/2")
	VÁLVULA DE ALIVIO
	VÁLVULA DE VÁSTAGO ASCENDENTE
	VÁLVULA DE RETENCIÓN LISTADA
	VÁLVULA MARIPOSA INDICADORA
	VÁLVULA GENERAL
	SENSOR DE FLUJO
	TAPÓN DE HN
	NODO PARA CÁLCULO HIDRÁULICO
	SOPORTE COLGANTE TIPO PERA
	SOPORTE ANTISÍSMICO
	SOPORTE ANTISÍSMICO DE 4 VÍAS
	TUBERÍA AÉREA SISTEMA ROCIADORES
	TUBERÍA AEREA SISTEMA MANGUERA
	ROCIADORES COLGANTE K=5.6, TEMP. 68C
	GCI GABINETE CONTRA INCENDIO SUP.
	CCI COLUMNA CONTRA INCENDIO HN



EDUCACIÓN

estudio caribe

C/ Armando Oscar Pacheco #128,  
Urb. Fernández, D.N. Santo Domingo, Rep. Dom.  
T: 809.687.4364  
www.estudiocaribe.net

Arquitectura  
Rubén Hernández Fontana C-00000  
Irina Angulo Luna C-00000

Arquitecto Responsable:  
Devaki Pratt Van der Linde C-18623

firma autorizada:

Colaboradores:  
Leopoldo Rejo  
María del Pilar Nuñez

Modelos Bim:  
Rubén Hernández Fontana  
María del Pilar Nuñez  
Leopoldo Rejo

Modelos de trabajo y Maquetismo:  
Scarlet Zimmermann  
Rubén Hernández Fontana

Documentación:  
Irina Angulo / Scarlet Zimmermann

Consultores  
IMESA Contratistas Eléctricos  
Sistema de Aire Acondicionado  
Robinson Henríquez C-11827

Geotécnica y Sondeos Srl  
Estudios Geotécnicos y de Suelos  
Ing. Rafael Pérez Pérez C-9754

BOG Ingeniería  
Diseño de Estructuras  
Fernando González C-7688

firma autorizada

Heaven Construction  
Diseño Eléctrico y Mecánico  
Ing. Luis Romero C-9495

firma autorizada

Taveras Ingeniería & Servicios Srl  
Diseño Hidrográfico y de Drenaje Pluvial  
Ing. Rabal Montero C-32427

firma autorizada

Ingeniería de Protección (Inprotec)  
Controles de Acceso y CCTV

Publicaciones

No.	Fecha	Notas
A	2/6/20	Este plano sustituye todos los anteriores

Propietario

Oficinas  
Institucionales Minerd

Av.Bolívar, Esq. Calle La Vega, Gascue

Ministerio de Educación de la  
República Dominicana

Firma Autorizada

Planta Plafón  
Reflejado Nivel de  
Azotea

ANOTACIONES:  
Anotaciones 1  
Anotaciones 2  
190805-Med-Publicación\_vvx

ESCALA: 1:100 HOJA: 54  
de 303

Planta Sistema protección contra incendio Nivel de Azotea  
1:75

0 1 2 3 4 m