


© El contenido de este documento está protegido por la ley 20-00 de propiedad intelectual y la ley 65-00 de derecho de autor, siendo propiedad intelectual e industrial de todo Forma Srl en consecuencia no podrá ser modificado ni reproducido bajo ninguna circunstancia sin el consentimiento de todo Forma Srl. Todos los derechos están reservados.

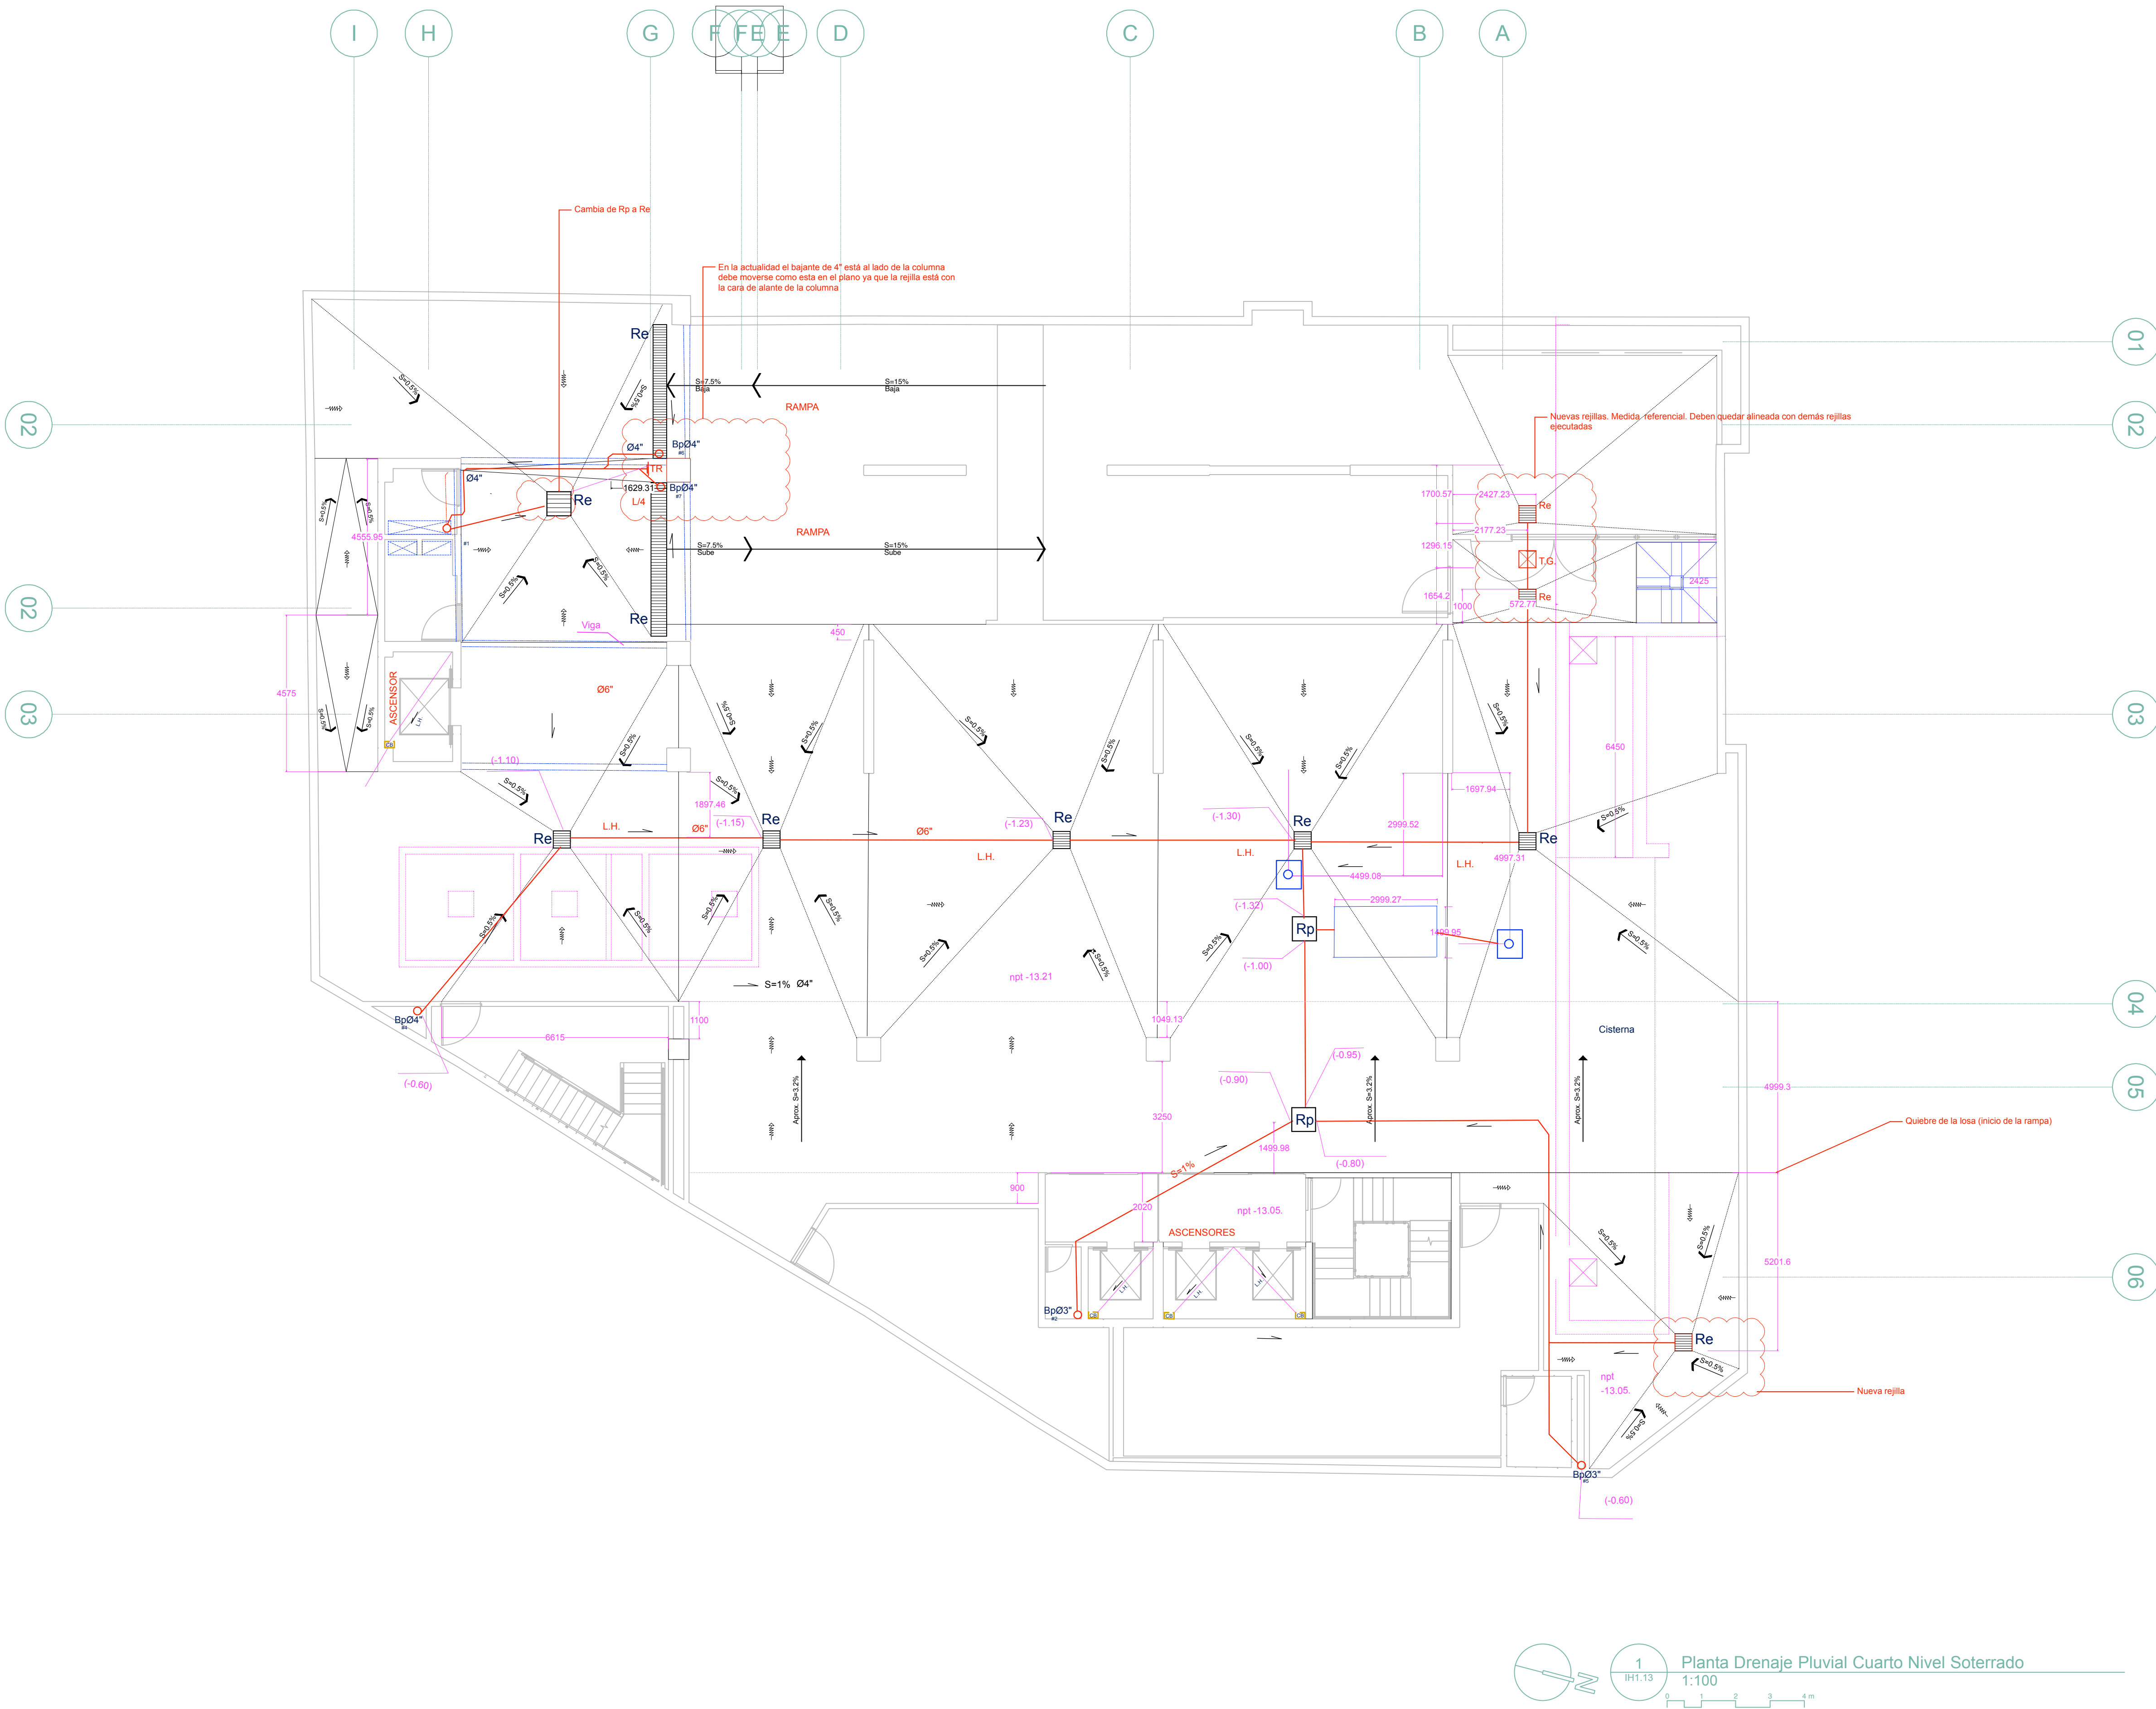

Publicaciones		
No.	Fecha	Notas

Propietario
Oficinas
Institucionales MinerD

Av.Bolivar, Esq. Calle La Vega, Gascue

Ministerio de Educación de la
República Dominicana

Firma Autorizada

Planta Drenaje
Pluvial Cuarto
Nivel Soterrado

ANOTACIONES:		
Anotaciones 1		
Anotaciones 2		
10000-Ind-Publicación.vwx		
ESCALA:	HOJA:	79
1:100	IH1.13	de
		84