



1
A4.09
Planta Arquitectónica Amueblada Nivel de Llegada
1:33

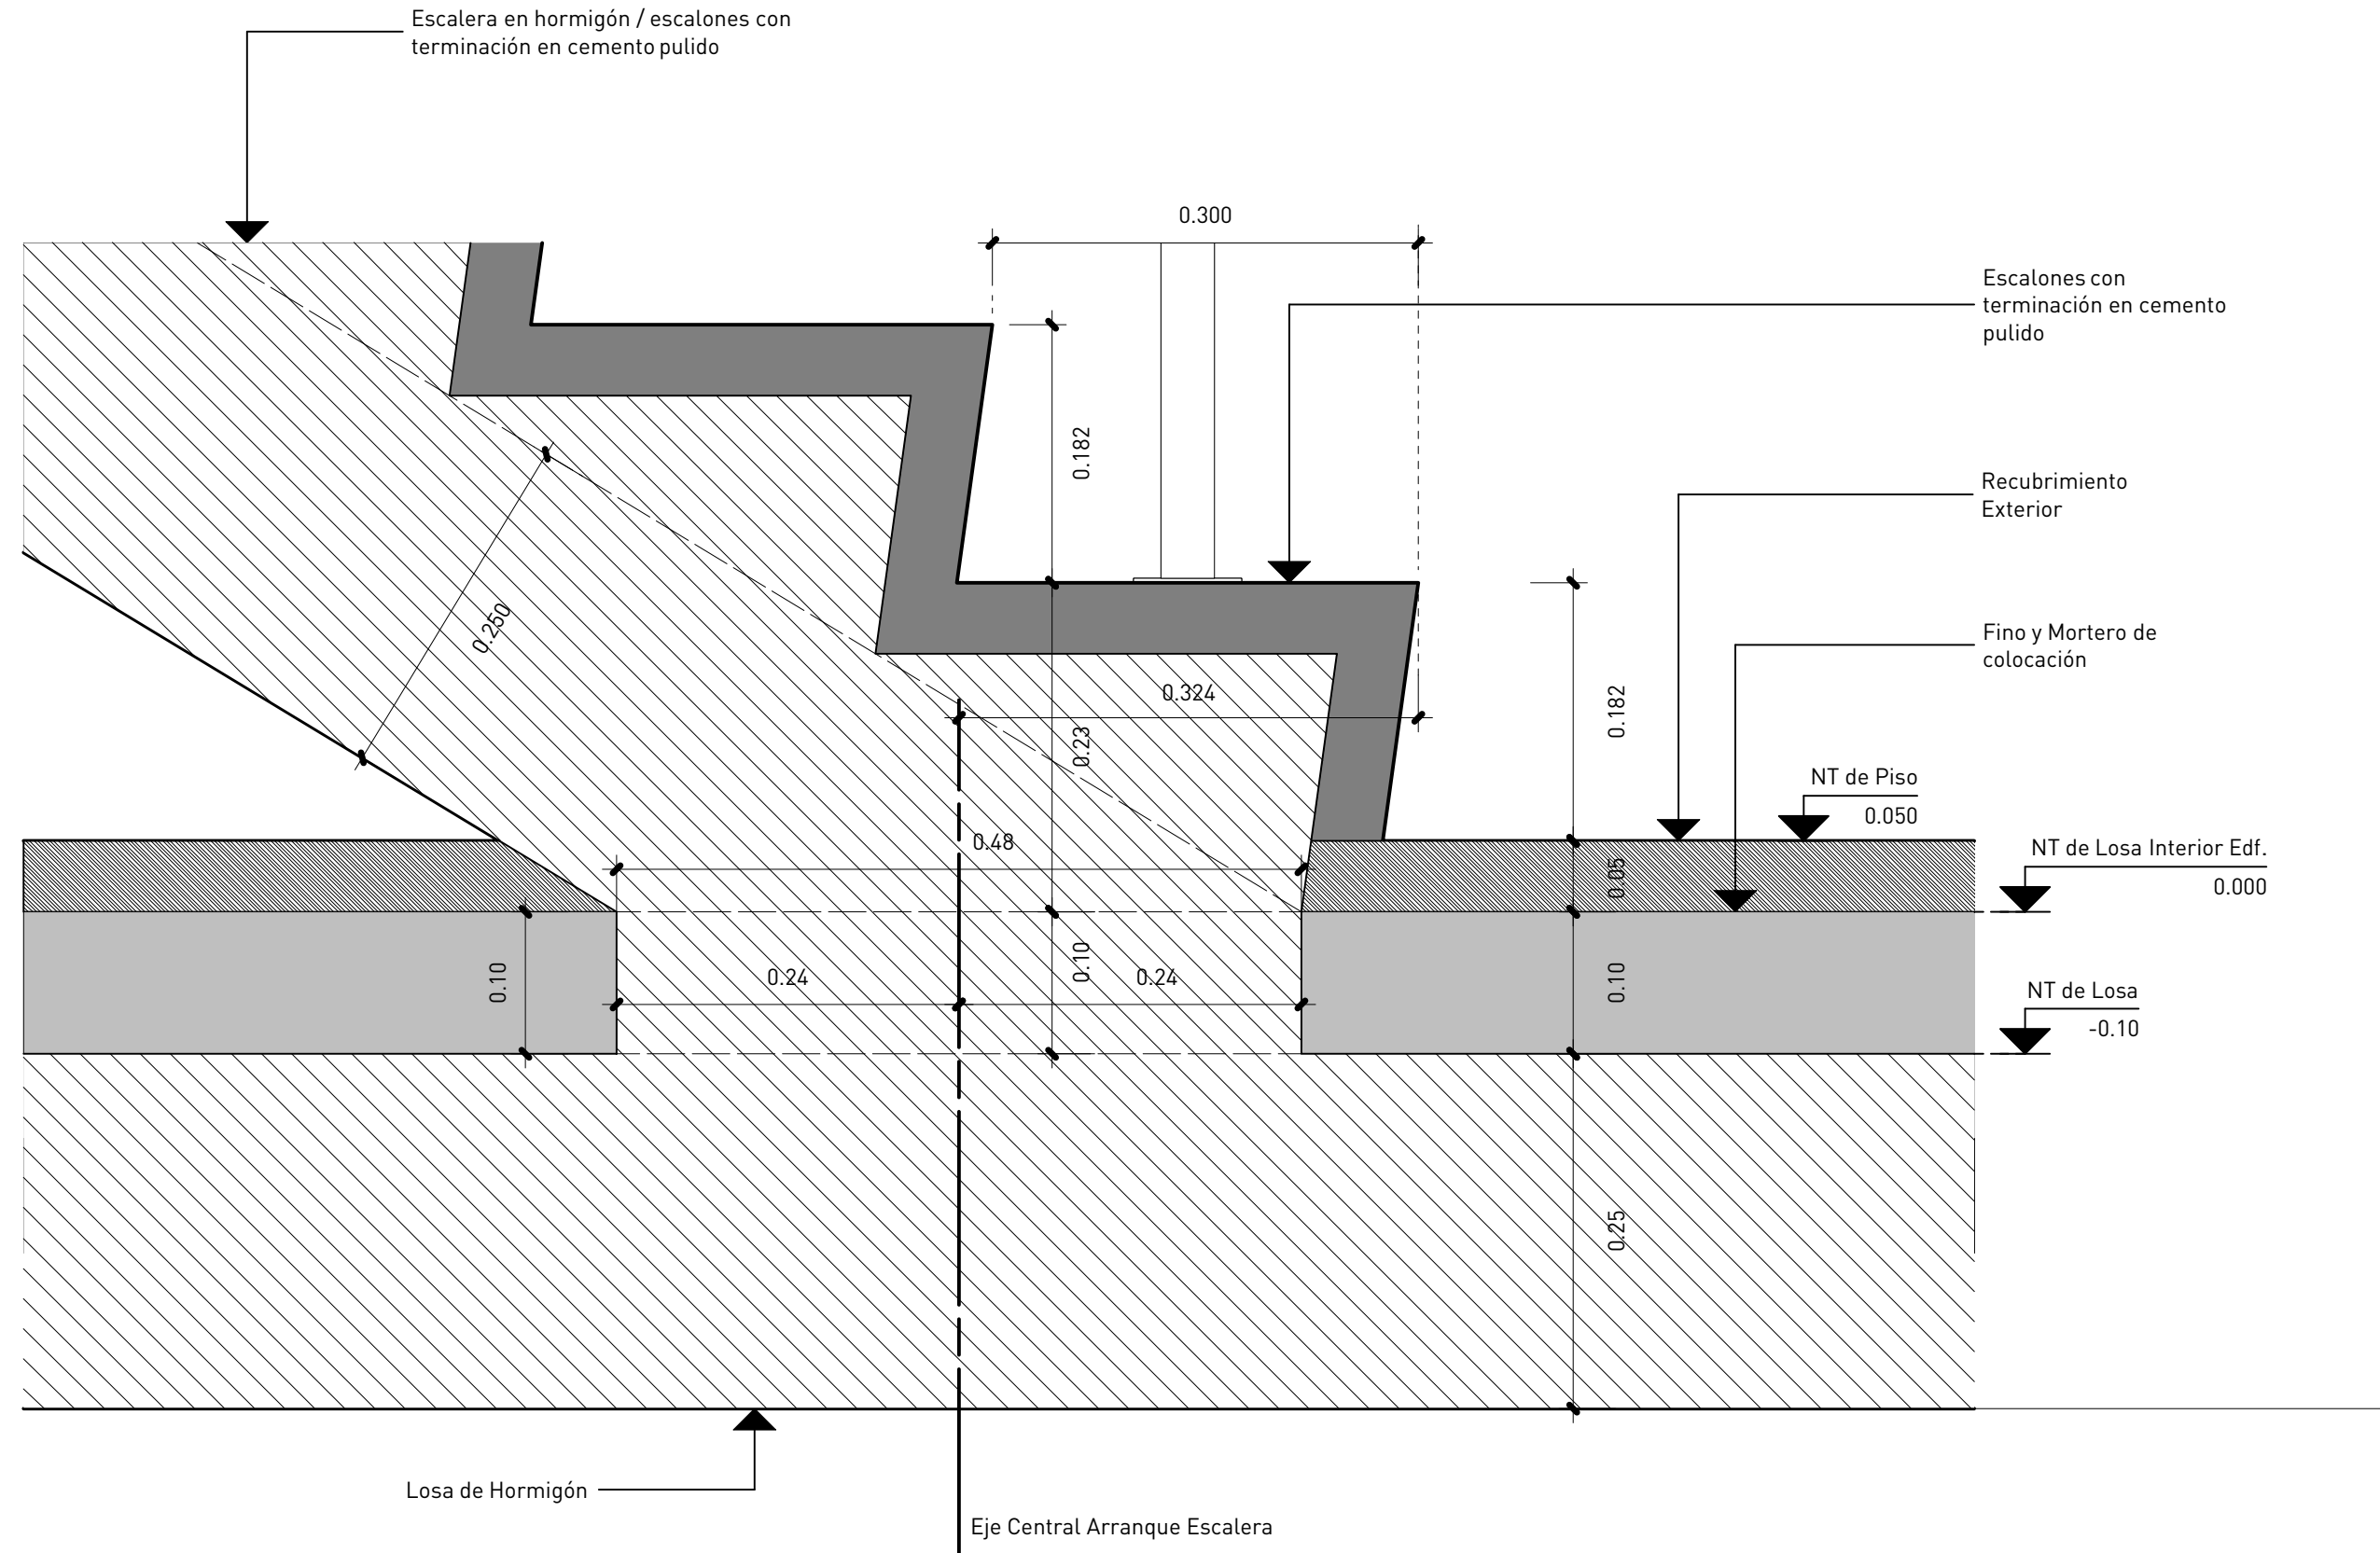

3
A4.09
Detalle Arranque Escalera Emergencia Autoportante
1:5

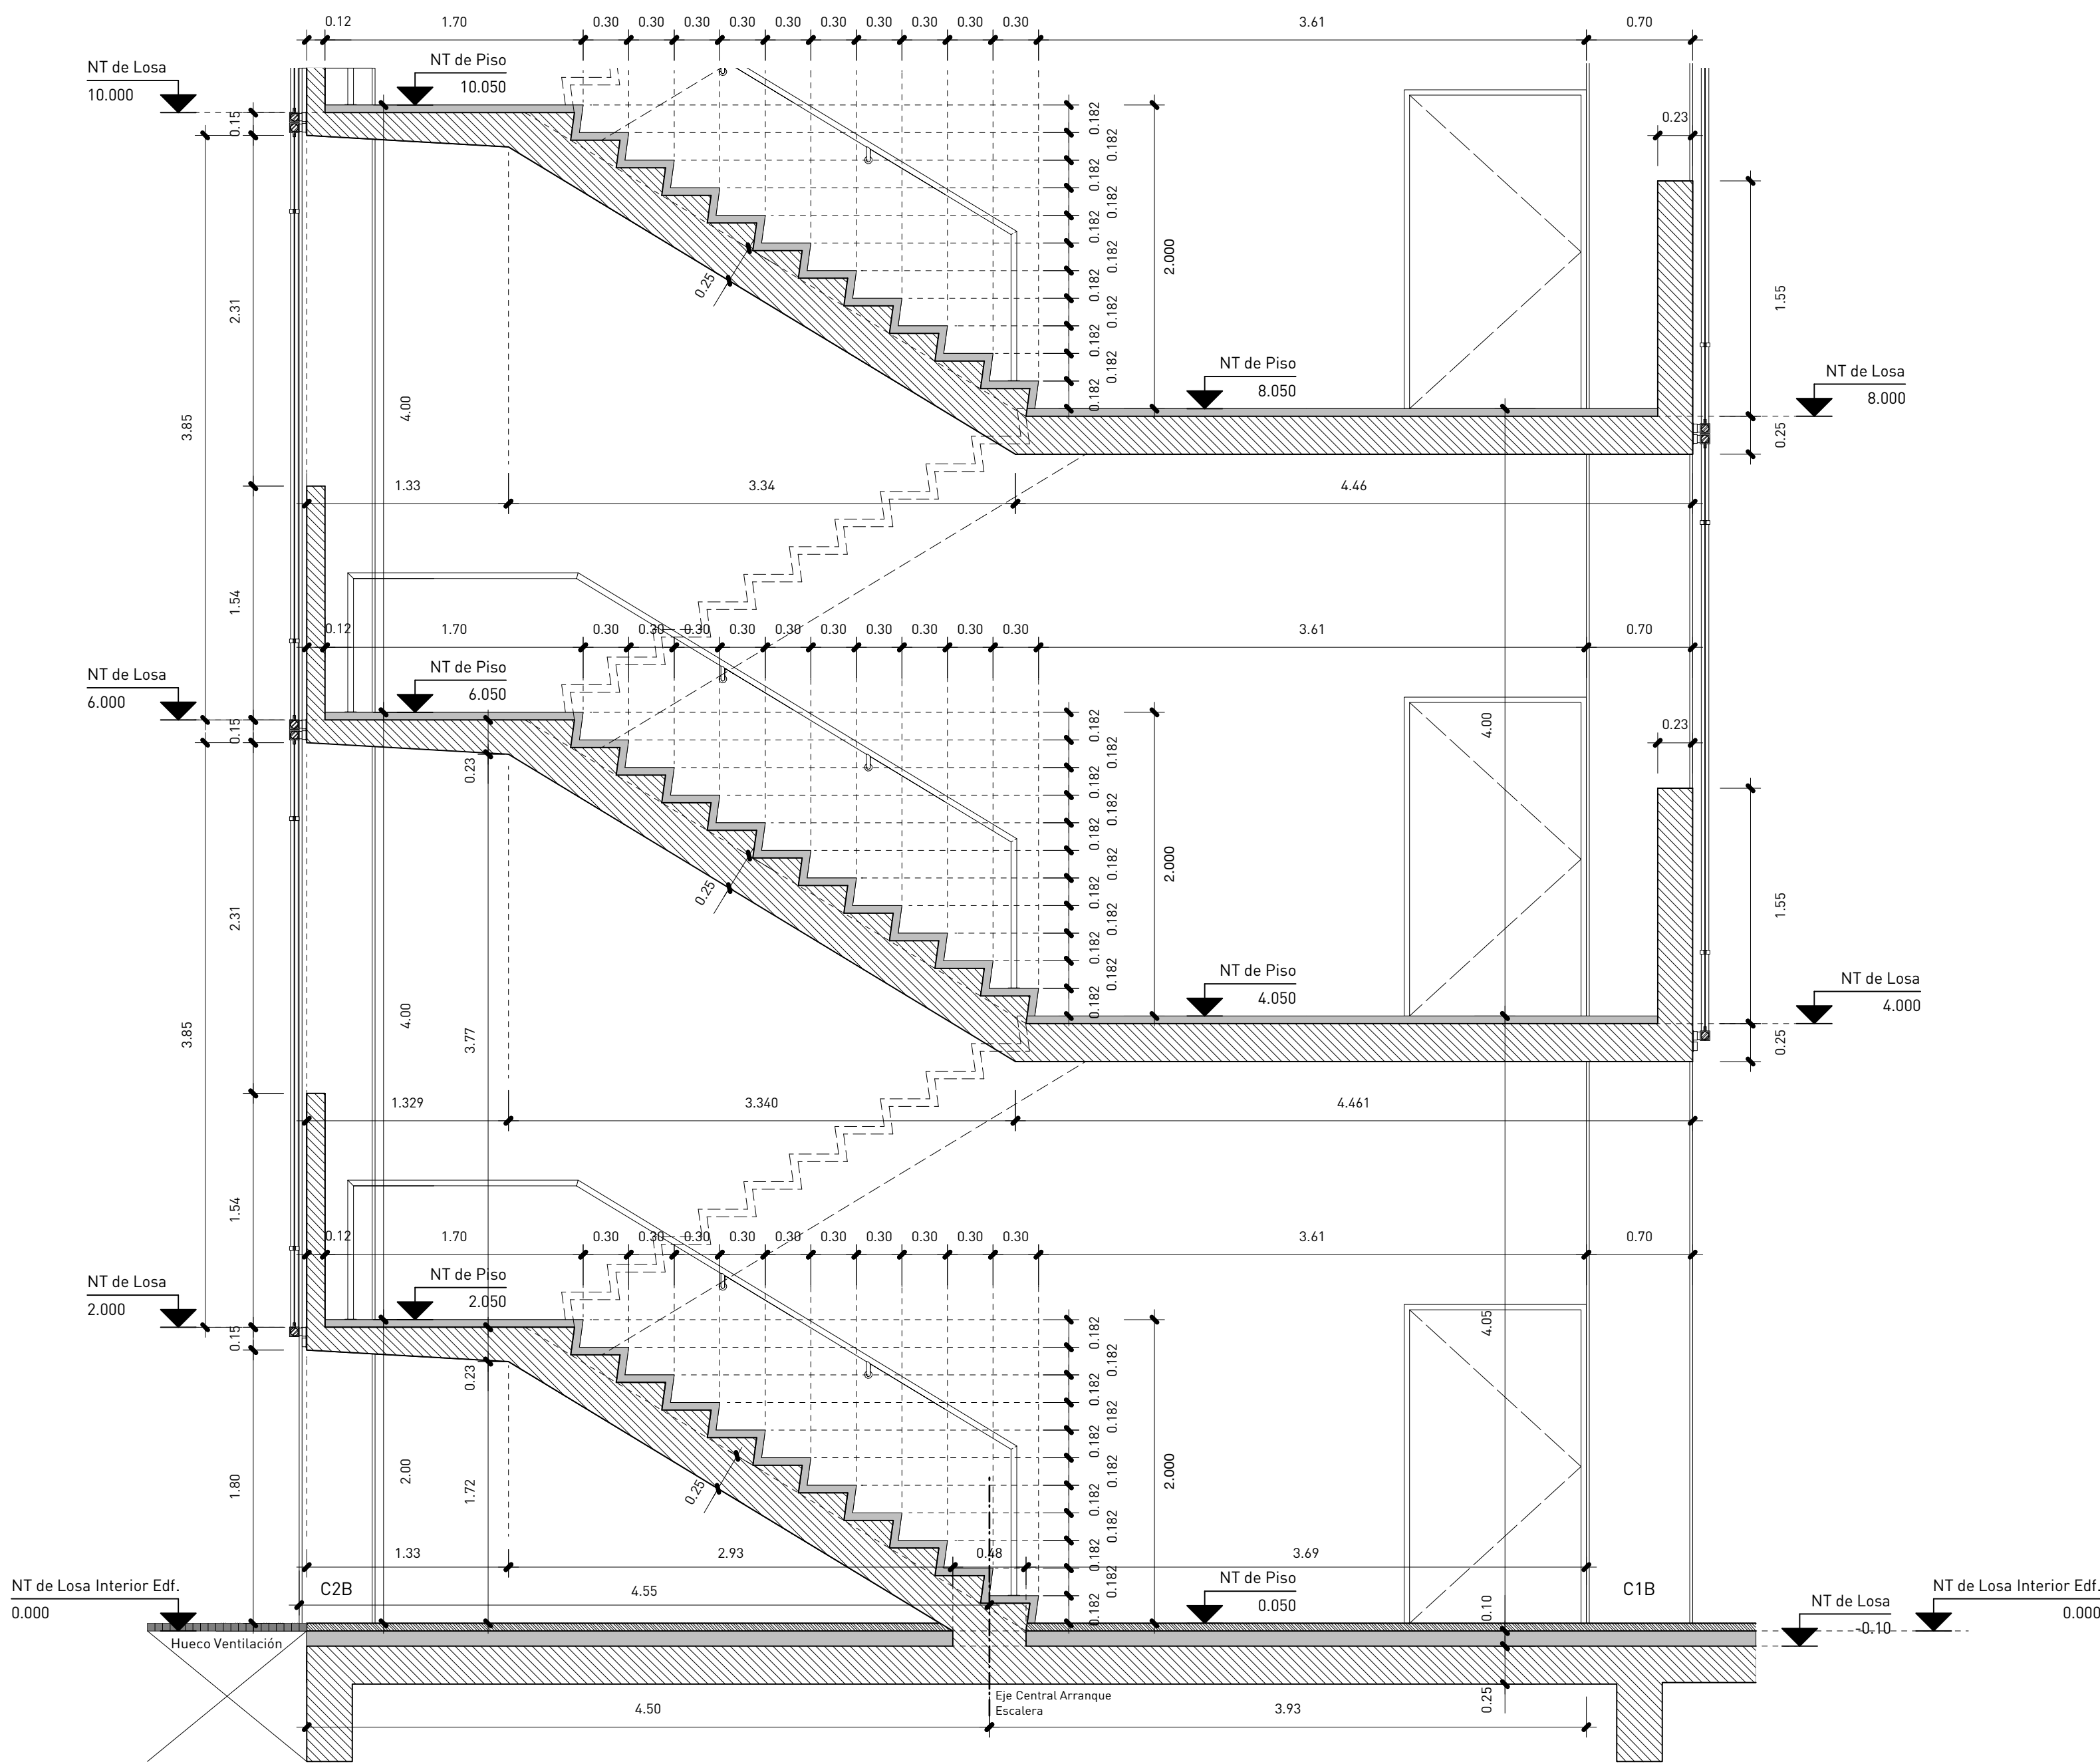

2
A4.09
Sección Escalera Emergencia Autoportante
1:33

