



Arquitectura	
Rubén Hernández Fontana	C-00000
Irina Angulo Luna	C-00000

 firma autorizada:

Modelos Bim:
Rubén Hernández Fontana
María del Pilar Nuñez
Leopoldo Recio

Documentación:
Irina Angulo / Scarlet Zimmermann

Geotécnica y Sondeos Srl
Estudios Geotécnicos y de Suelos
Ing. Rafael Pérez Pérez C-9754

 firma autorizada

 firma autorizada

 firma autorizada

Publicaciones



Propietario

Ministerio de Educación
la República Dominicana
Av.Bolivar, Esq. Calle La
Vega, Gascue

Detalles de Salida


Escalera de Emergencia

ESCALA:	HOJA:	329
1:100	A4.82	de
		330

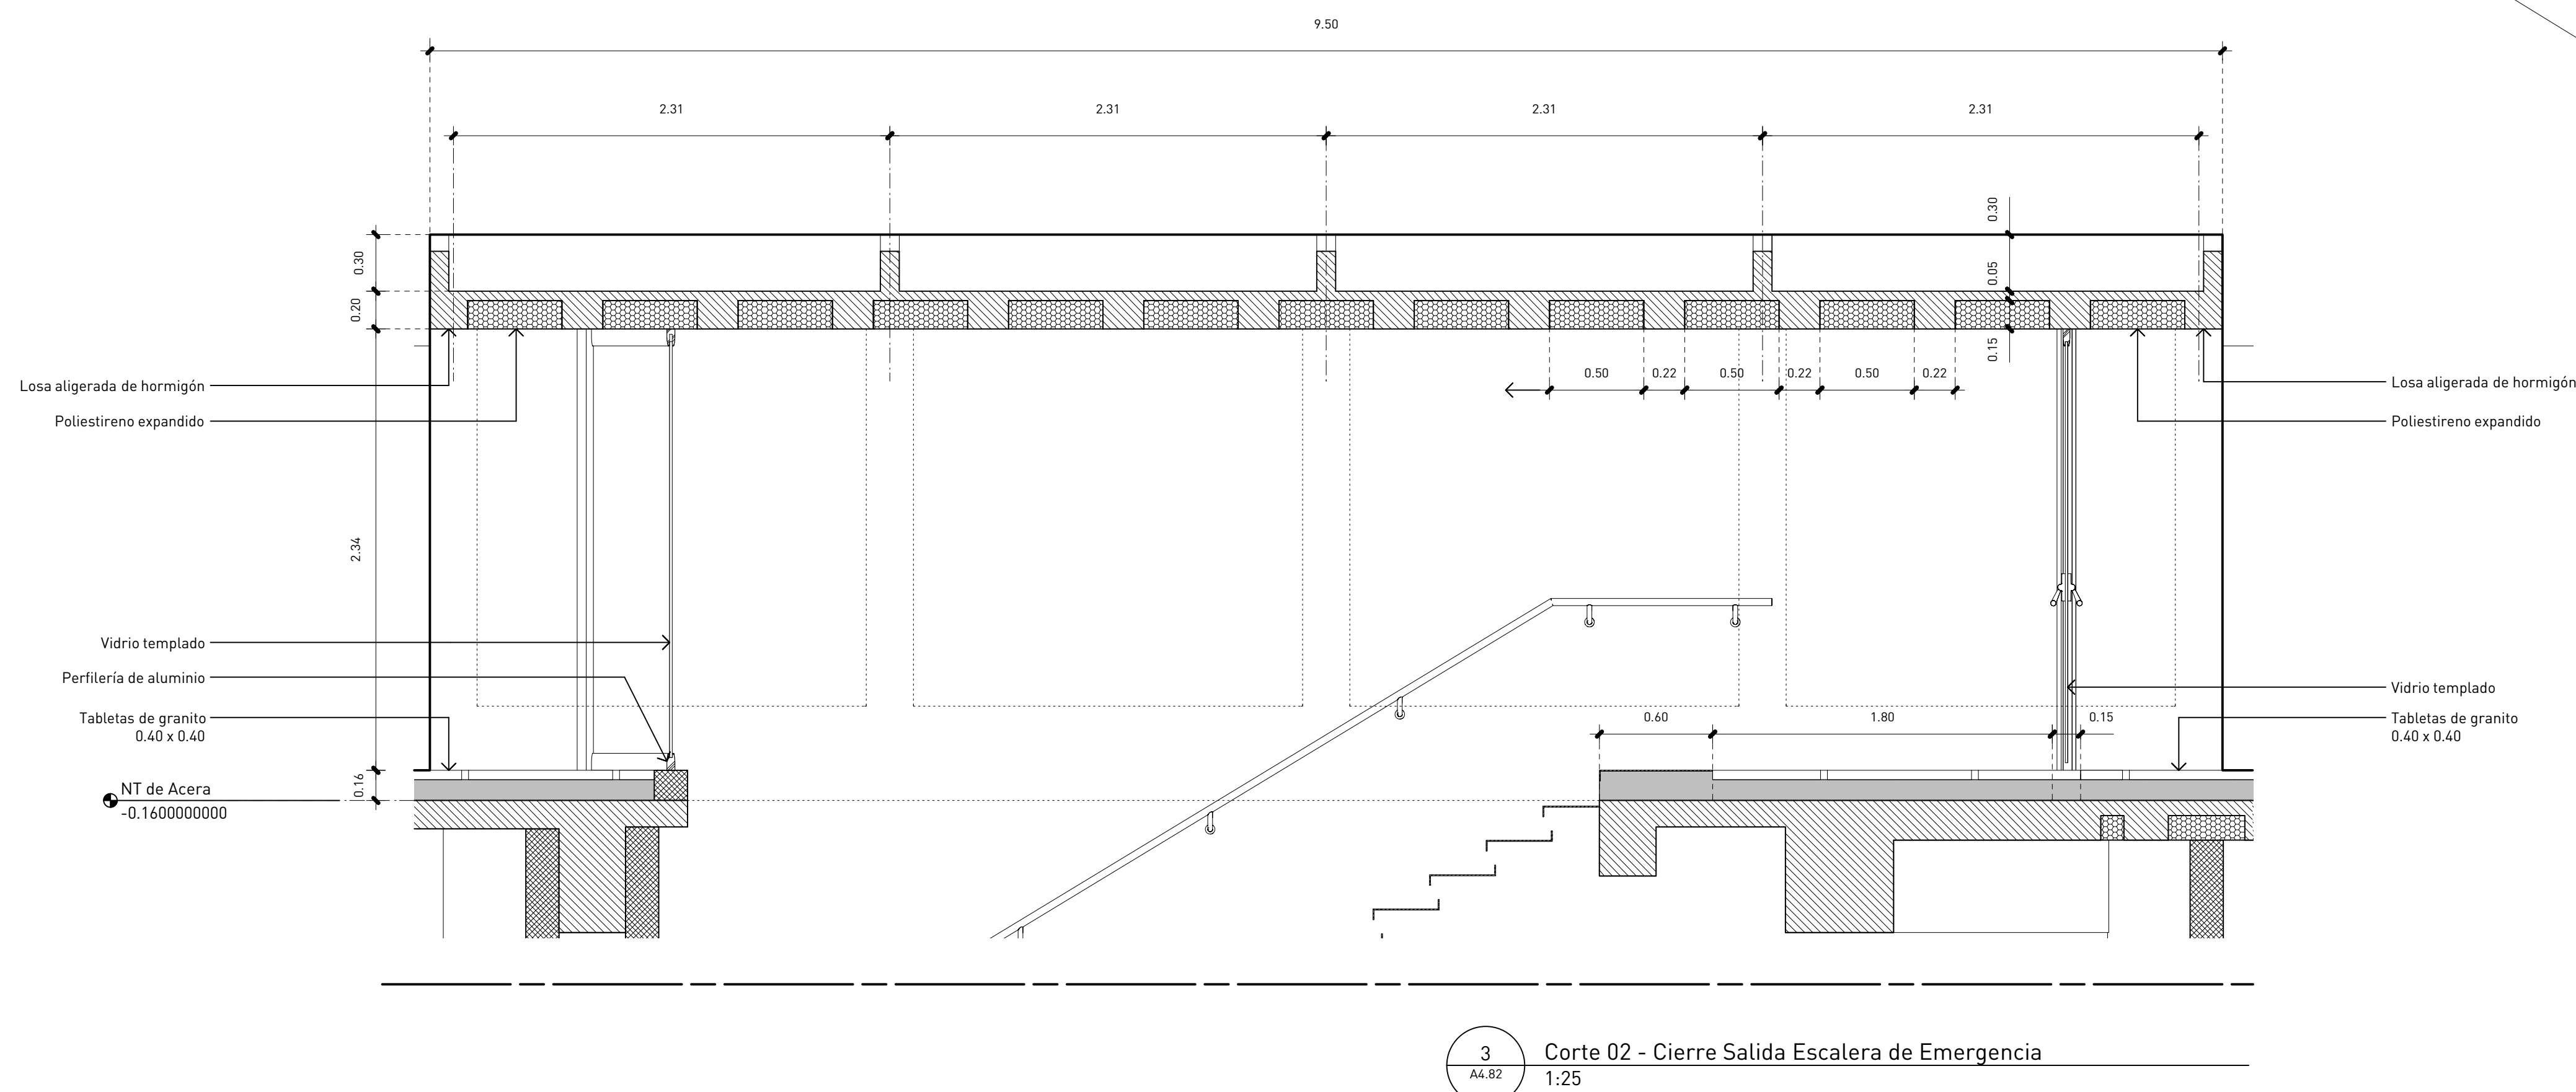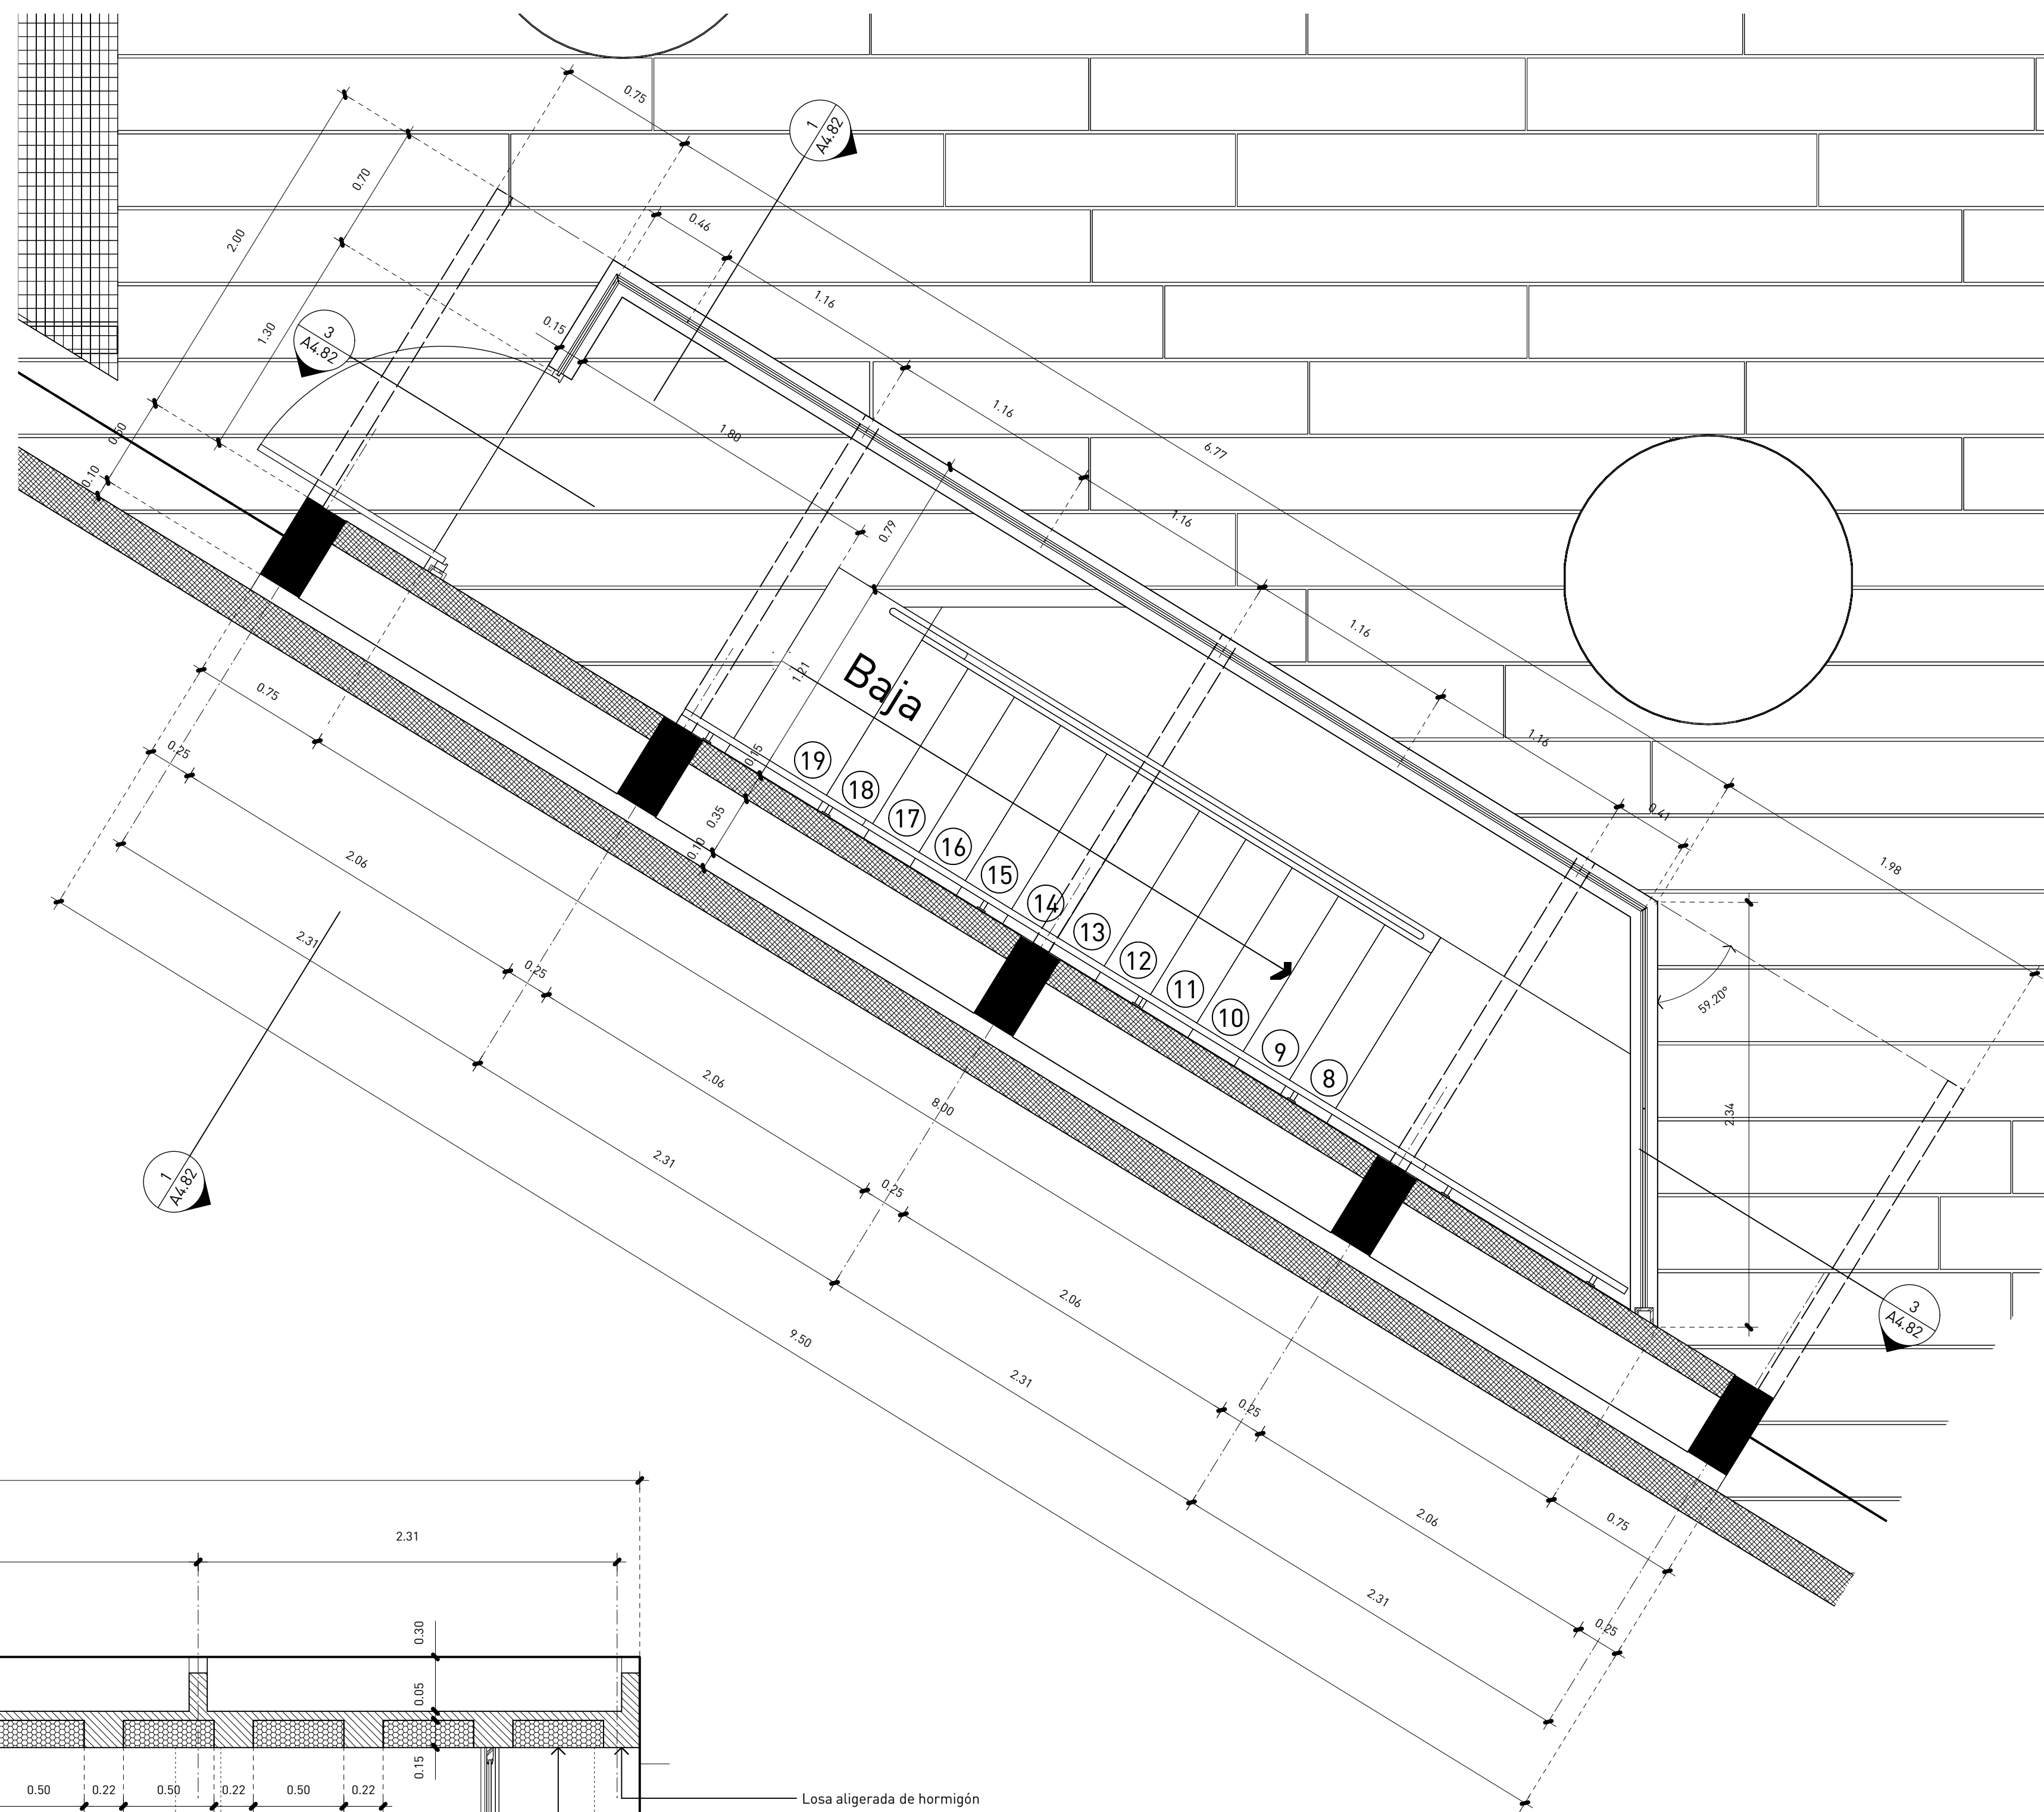

3 Corte 02 - Cierre Salida Escalera de Emergencia
A4.82 1:25

© El contenido de este documento está protegido por la ley 20-00 de propiedad intelectual y la ley 65-00 de derecho de autor, siendo propiedad intelectual e industrial de Modo Forma S.L. en consecuencia no podrá ser modificado ni reproducido bajo ninguna circunstancia sin el consentimiento de Modo Forma S.L. Todos los derechos están reservados.

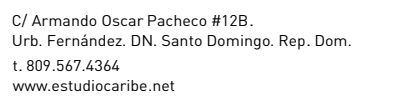

Arquitectura
Rubén Hernández Fontana C-00000
Irina Angulo Luna C-00000

Arquitecto Responsable:
Devaki Pratt Van der Linde

firma autorizada: _____

Colaboradores:
Leopoldo Recio
María del Pilar Nuñez

Modelos Bim:
Rubén Hernández Fontana
María del Pilar Nuñez
Leopoldo Recio

Modelos de trabajo y Maquetismo:
Scarlet Zimmermann
Rubén Hernández Fontana

Documentación:
Irina Angulo / Scarlet Zimmermann

Consultores
IMESA Contratistas Eléctricos
Sistema de Aire Acondicionado
Robinson Henriquez C-11827

Geotécnica y Sondeos Srl
Estudios Geotécnicos y de Suelos
Ing. Rafael Pérez Pérez C-9754

BOG Ingeniería
Diseño de Estructuras
Fernando González C-7688

firma autorizada

Heaven Construction
 Diseño Eléctrico y Mecánico
 Ing. Luis Romero C-9495

 firma autorizada

Taveras Ingeniería & Servicios Srl
Oficina Hidrosanitaria y de Drenaje Pluvial
Ing. Rabel Montero C-32427

firma autorizada

Ingeniería de Protección (Inprotec)
Controles de Acceso y CCTV

Publicaciones

No.	Fecha	Notas
A	2/6/20	Este plano sustituye todos los anteriores

Proprietario

**Oficinas Institucionales
Minerd**

Ministerio de Educación
la República Dominicana
Av.Bolivar, Esq. Calle La
Vega, Gascue

Firma Autorizada

Detalles de Salida

Escalera de Emergencia

ANOTACIONES:
Anotaciones 1
Anotaciones 2
200631-Mod-Publicación vwr

ESCALA:	HOJA:	330
1:100	A4.83	de 330

