




© El contenido de este documento está protegido por la ley 20.00 de propiedad intelectual y la ley 65.00 de derecho de autor, siendo propiedad intelectual e industrial de Mado Forma S.r.l. en consecuencia no podrá ser modificado ni reproducido bajo ninguna circunstancia sin el consentimiento de Mado Forma S.r.l. Todos los derechos están reservados.

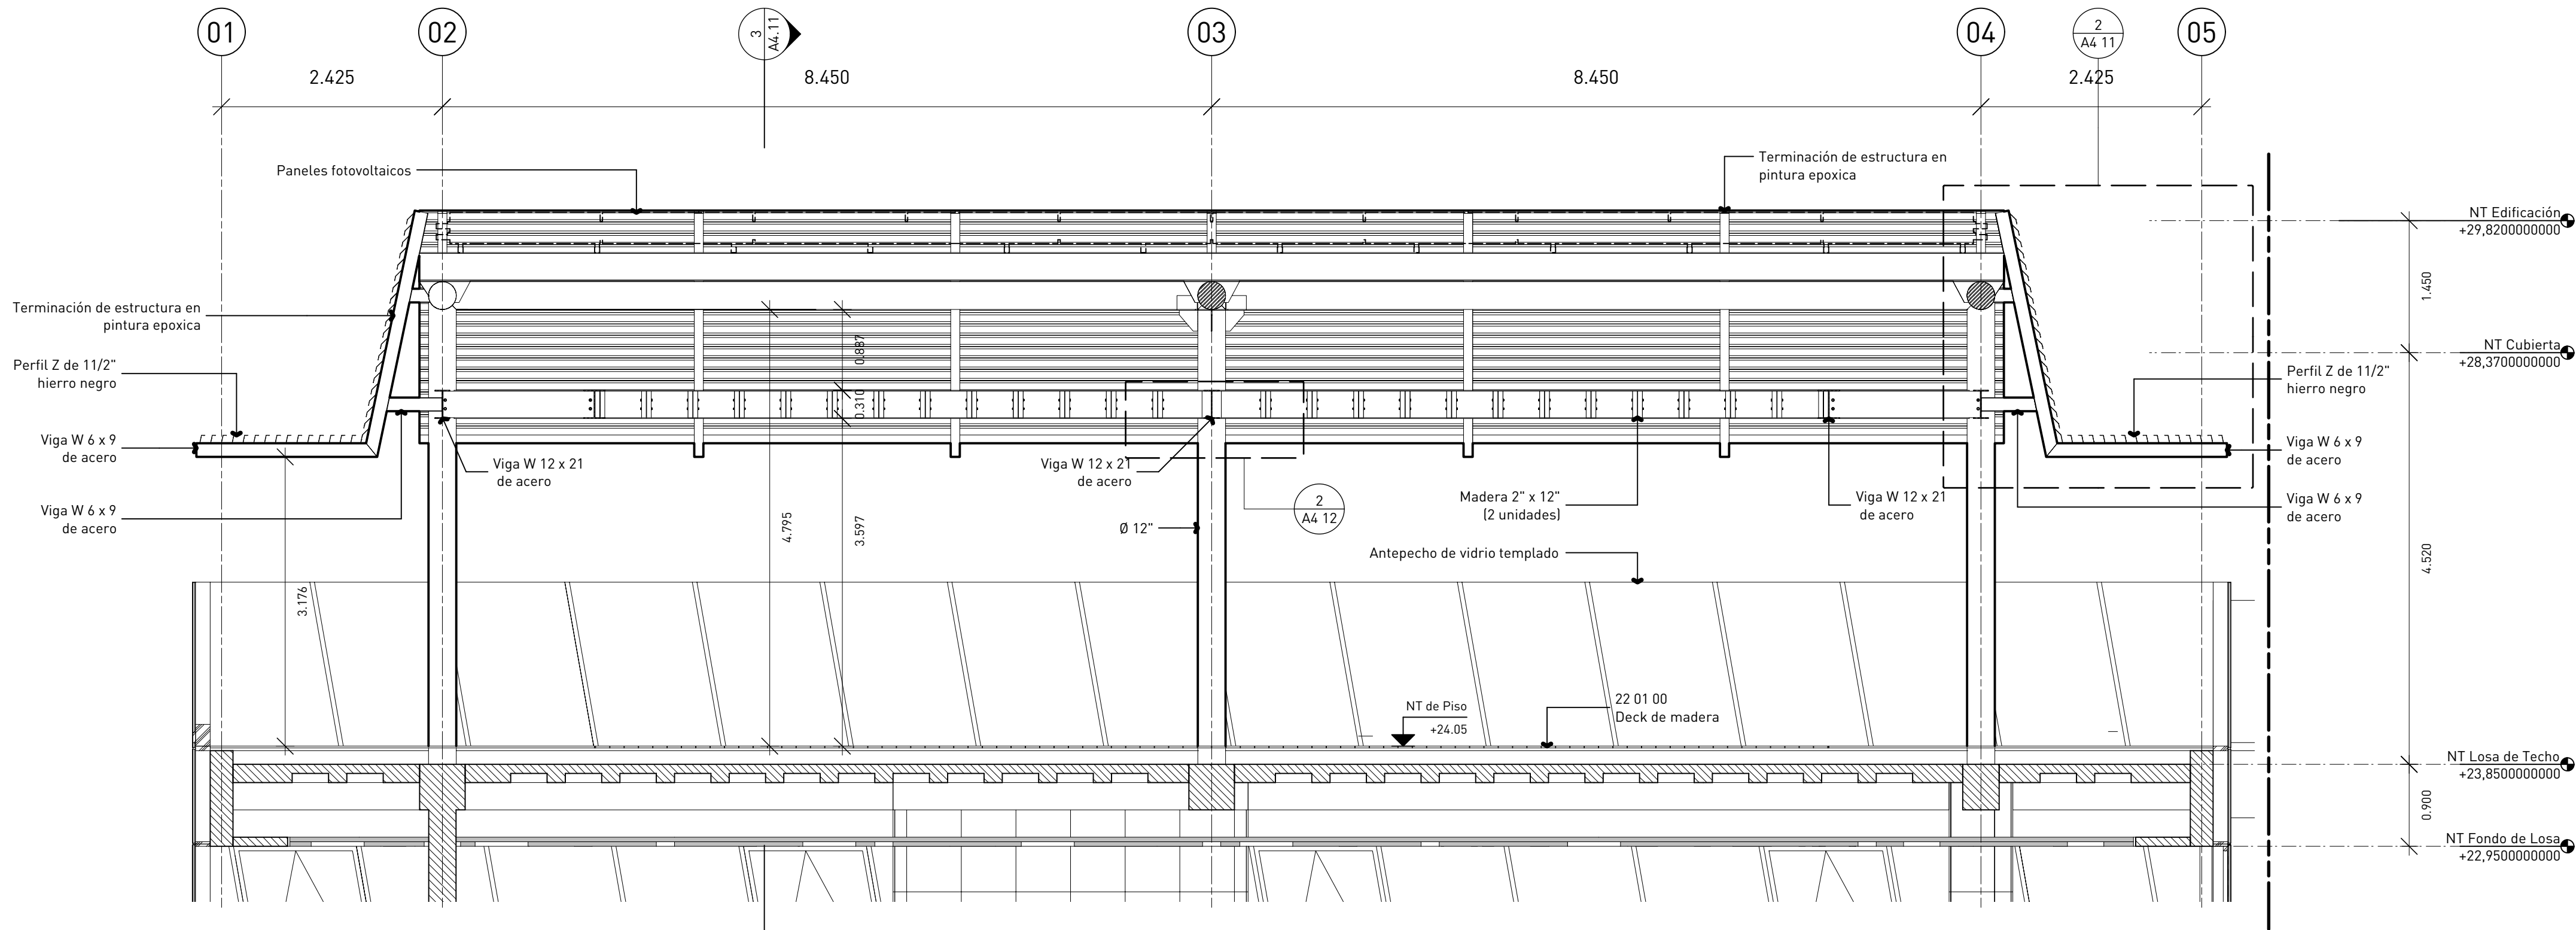


1 Sección 01
A4 11 1:50

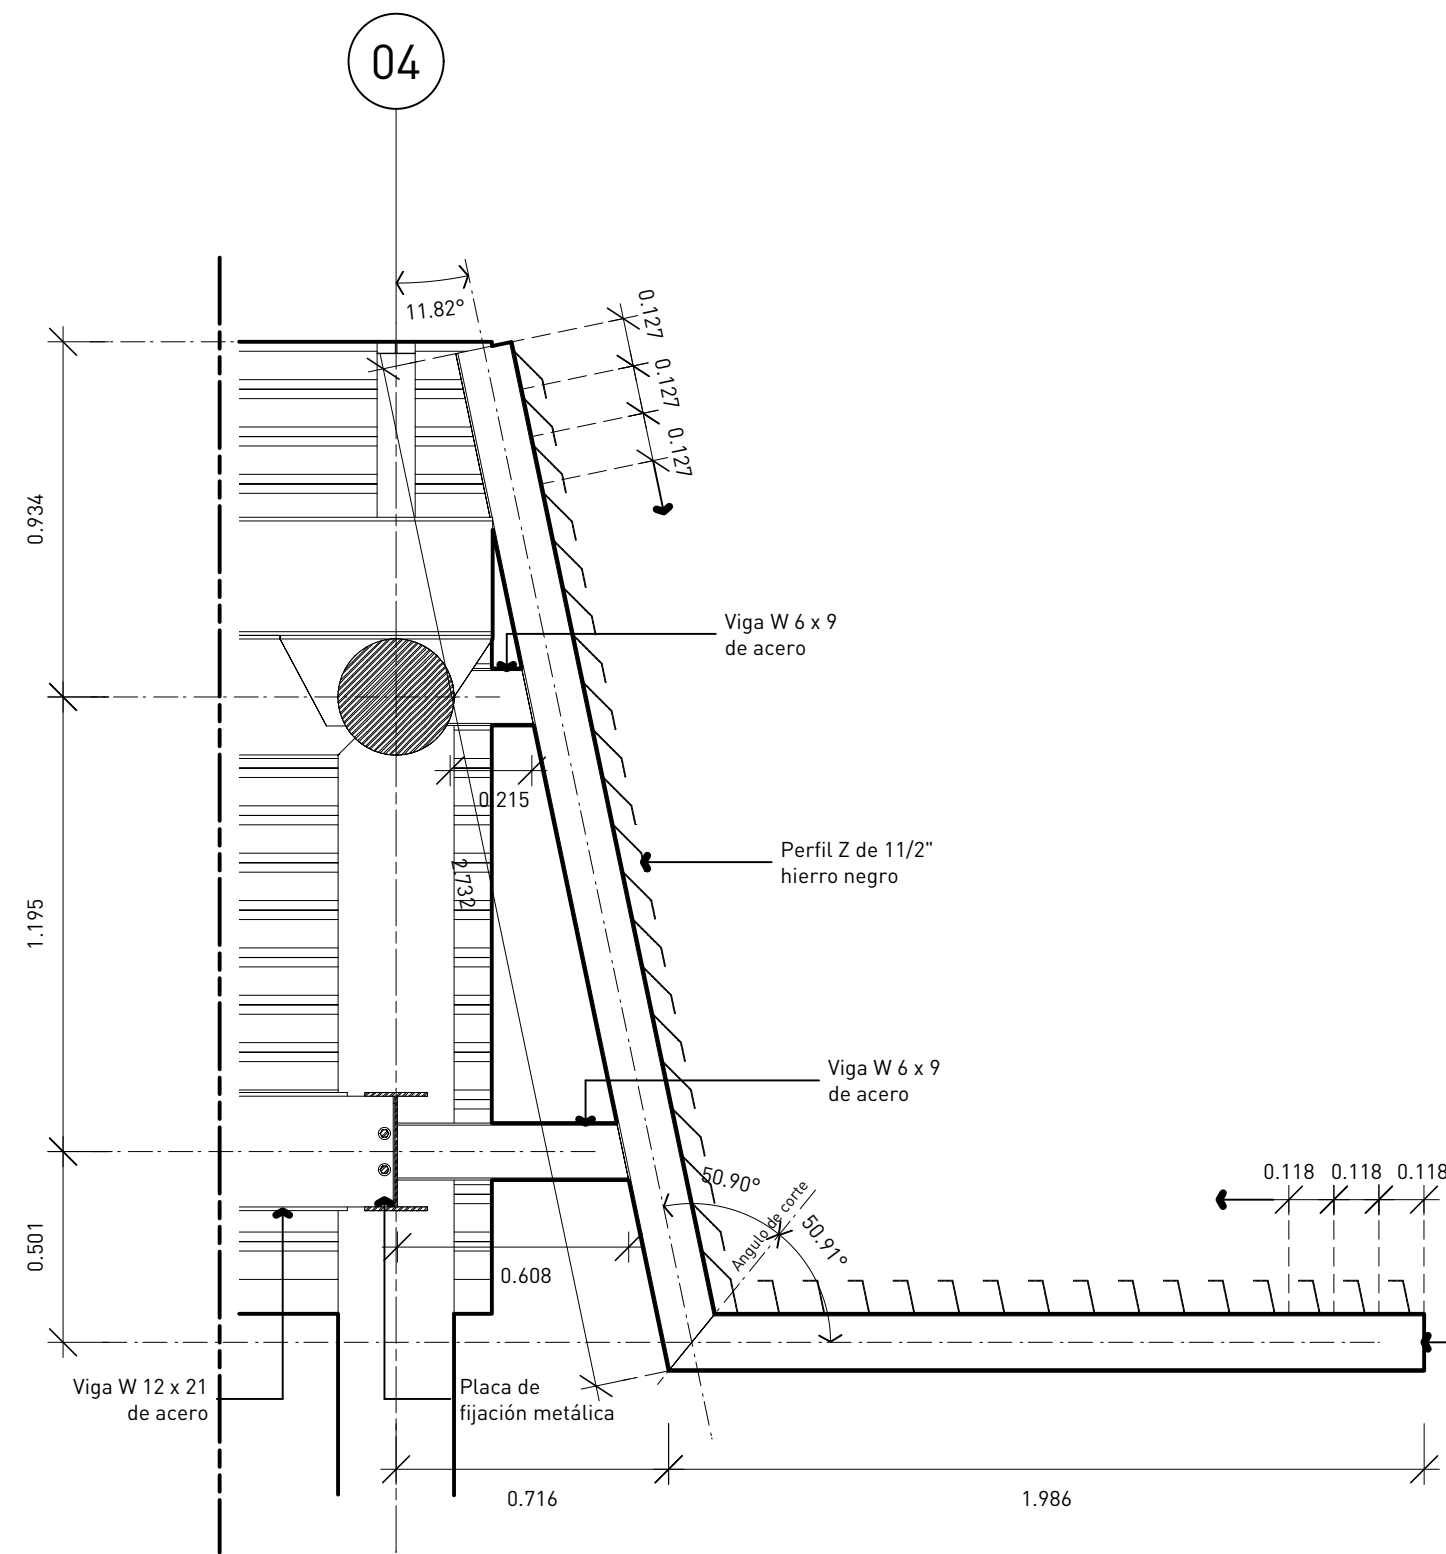





2 Detalle 01 - Elemento de cubierta lateral
A4 11 1:20

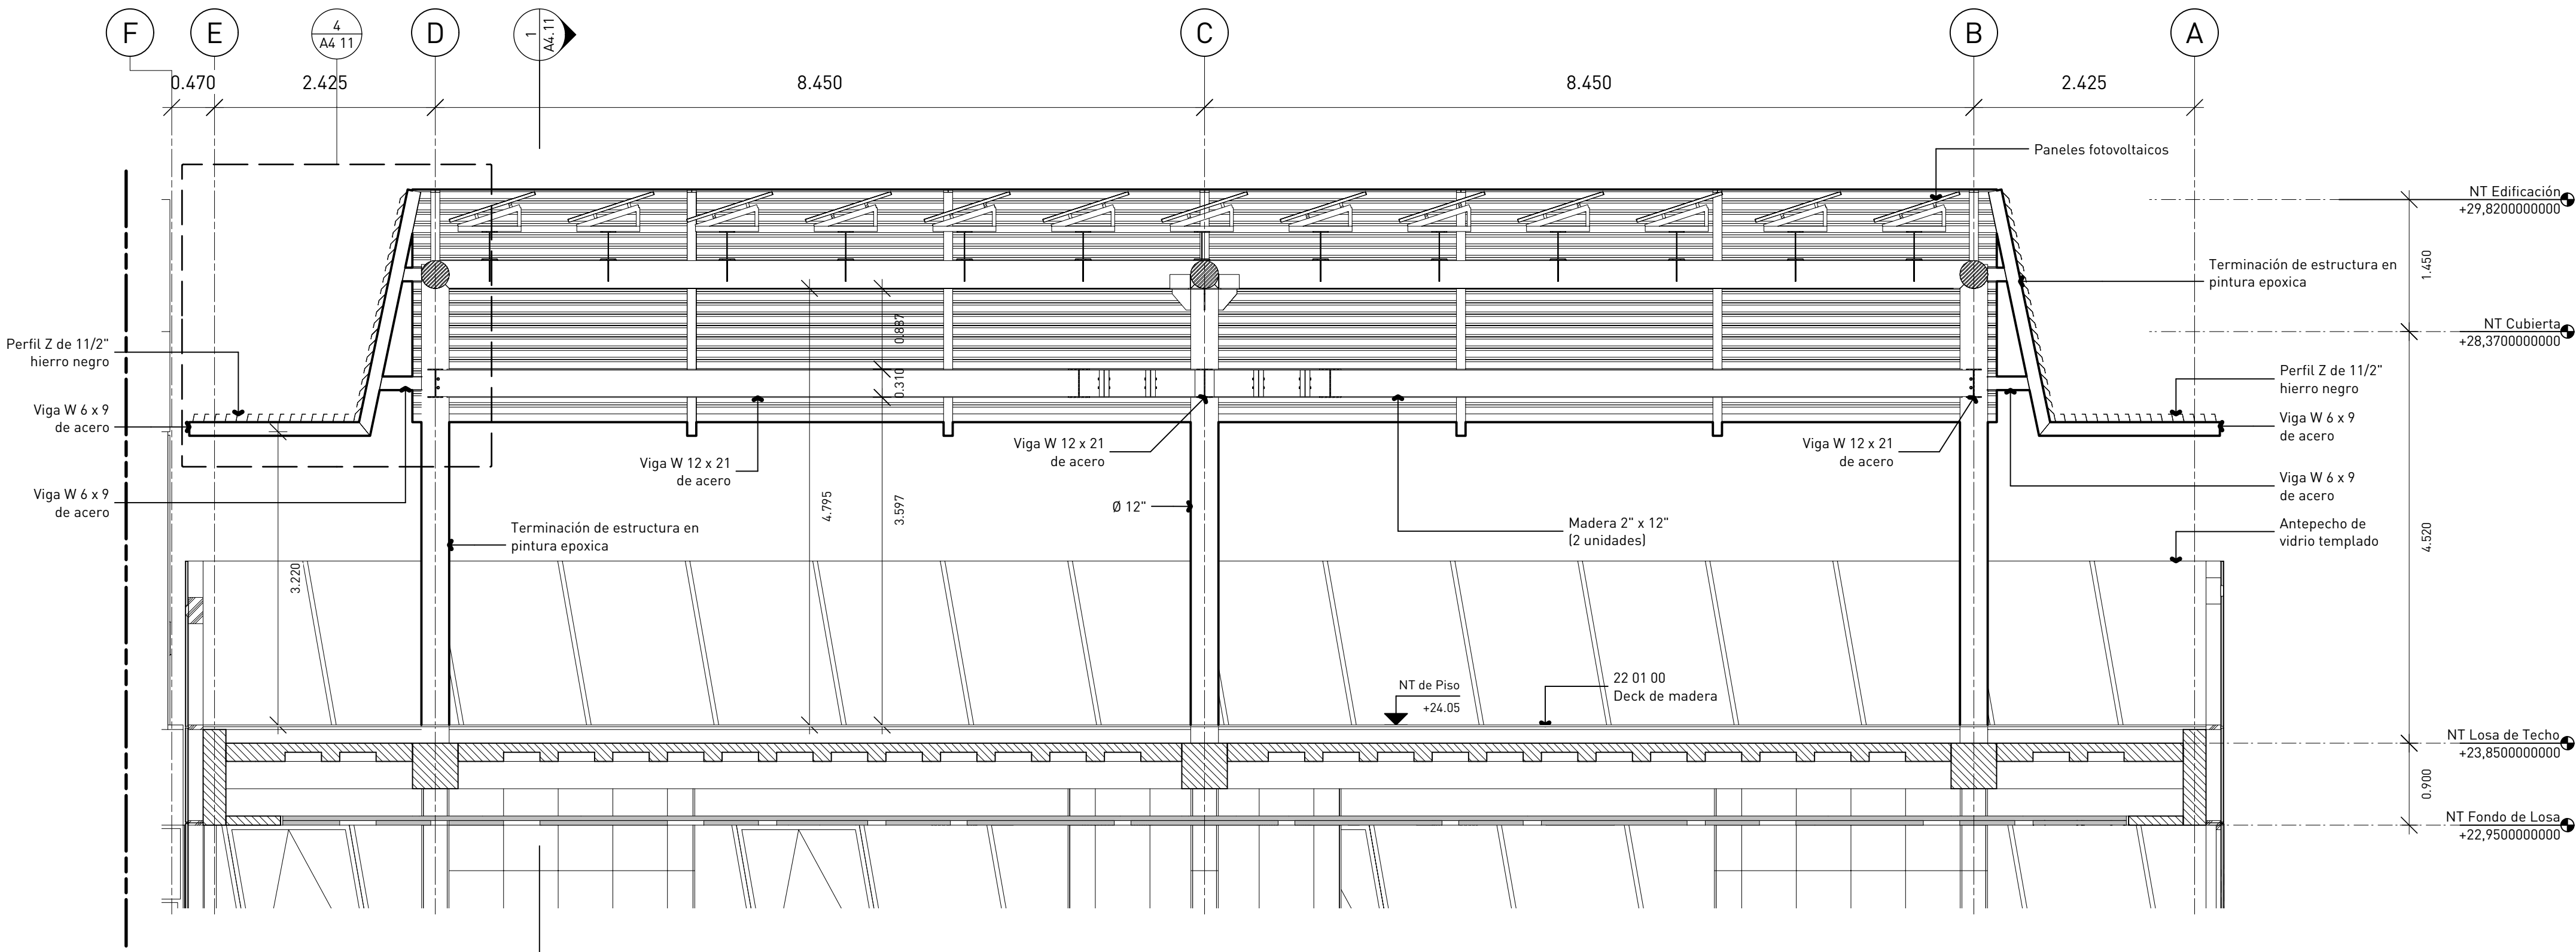

3 Sección 02
A4 11 1:50

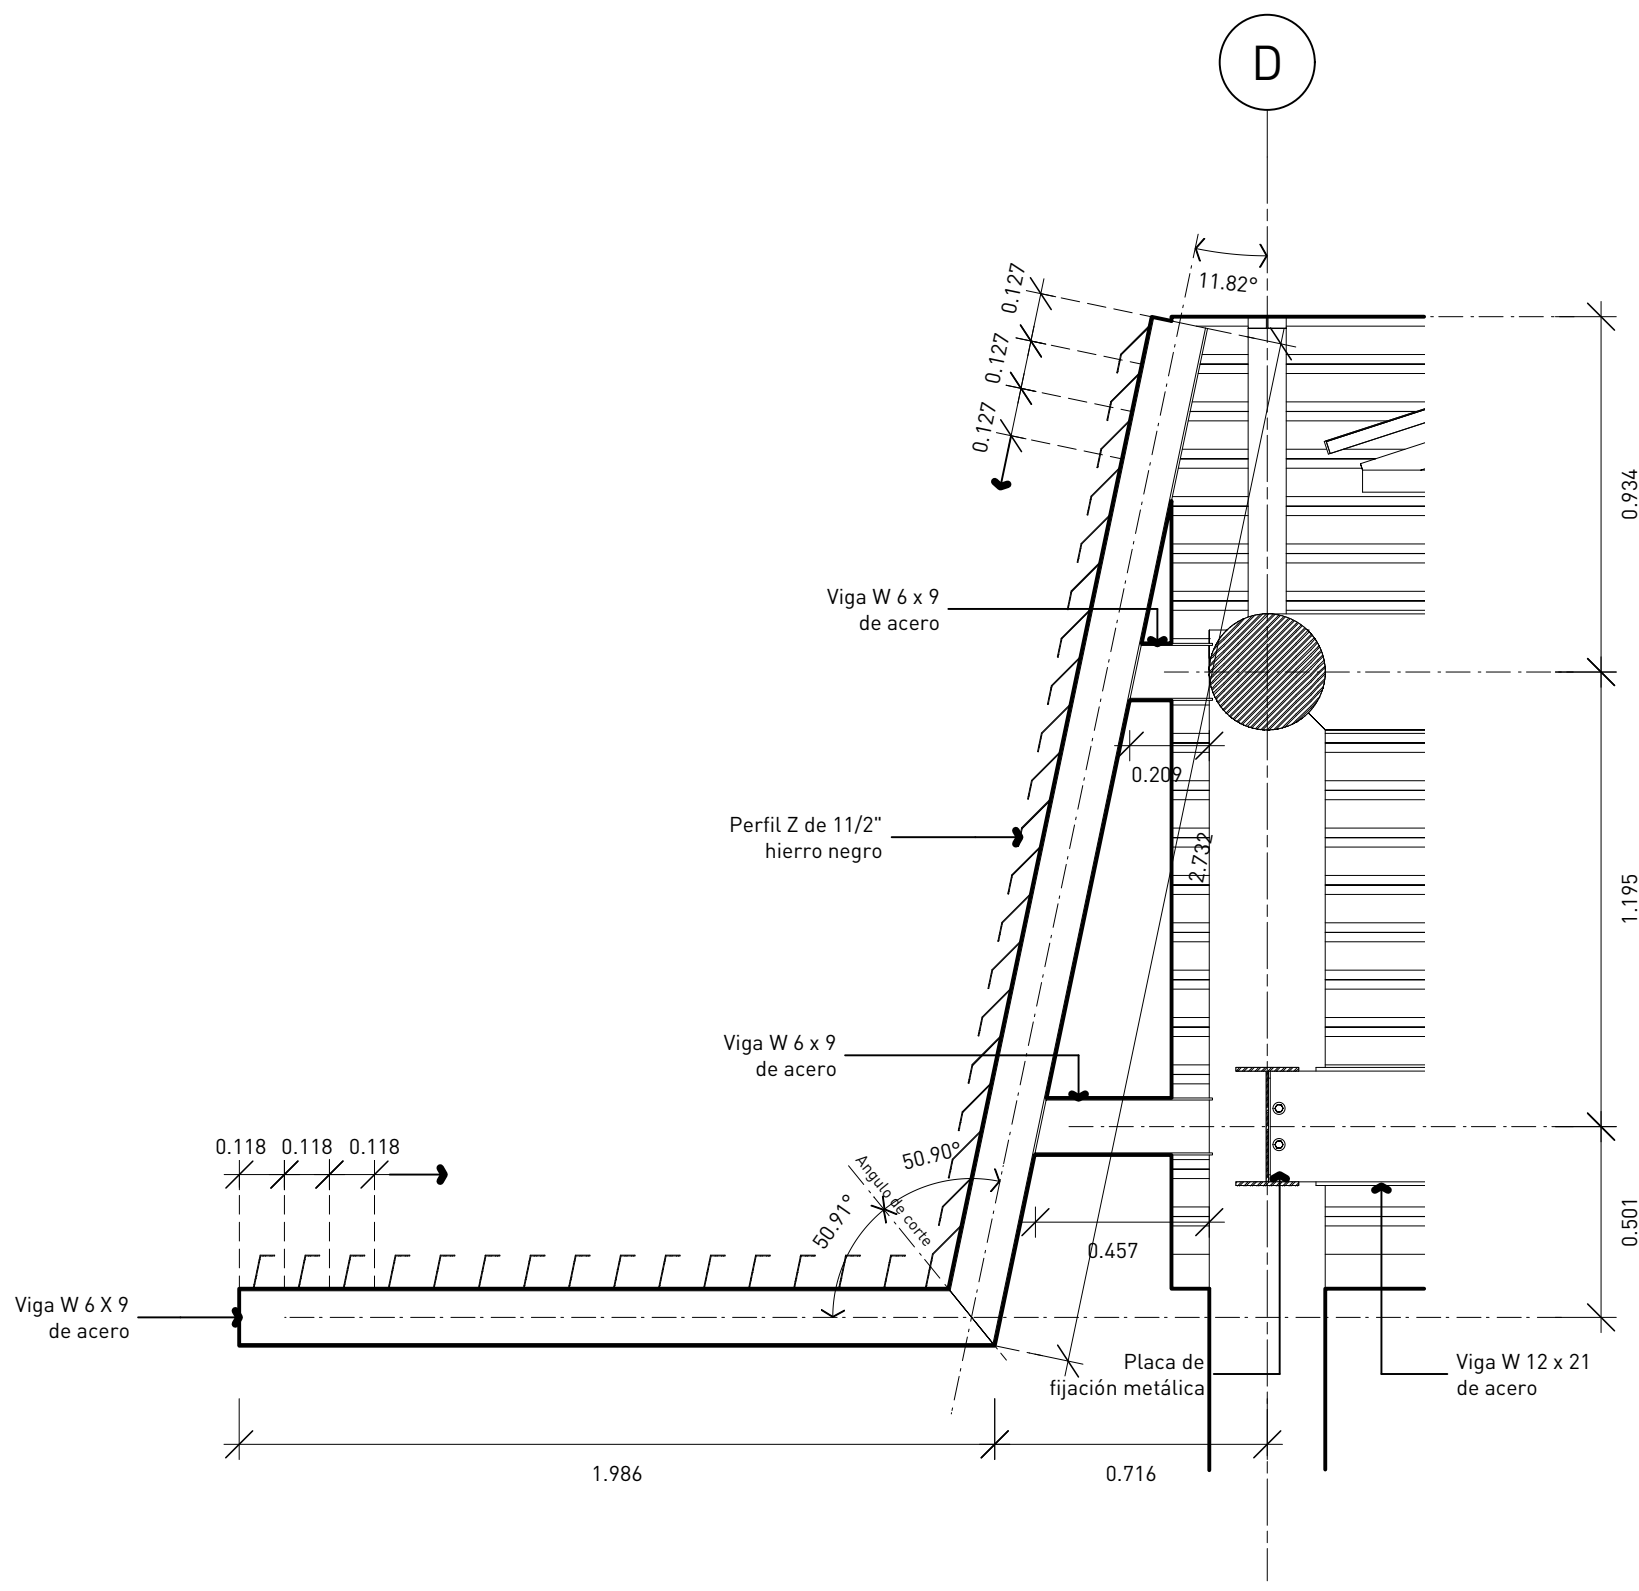

4 Detalle 02 - Elemento de cubierta lateral
A4 11 1:20

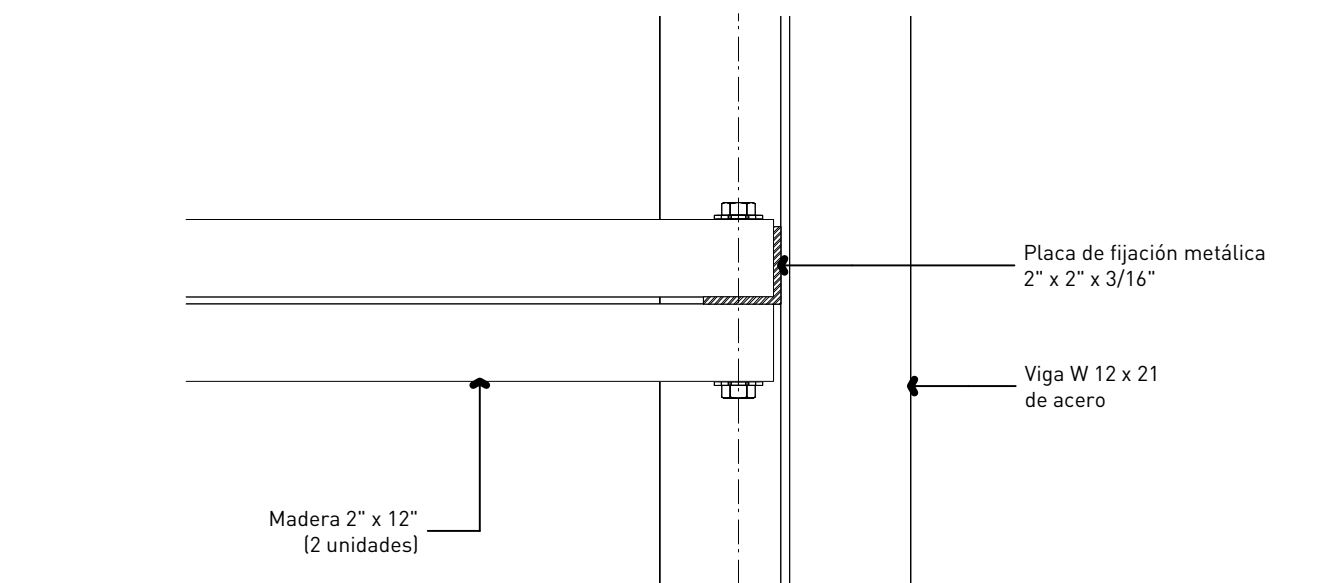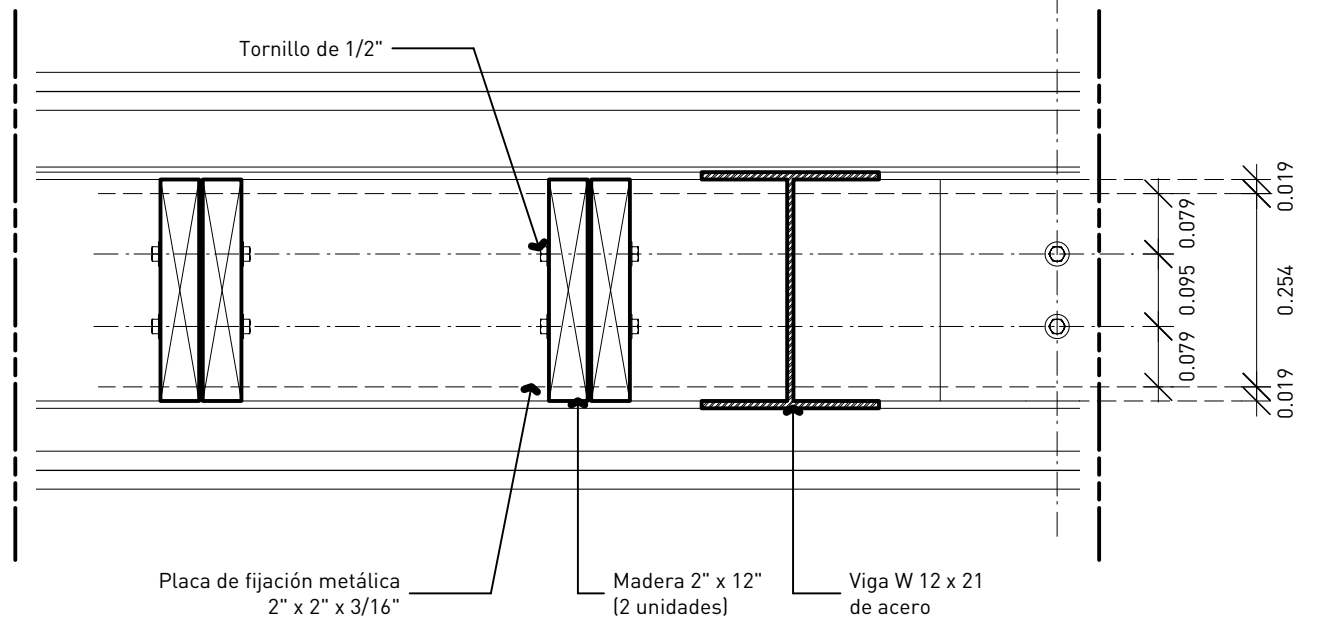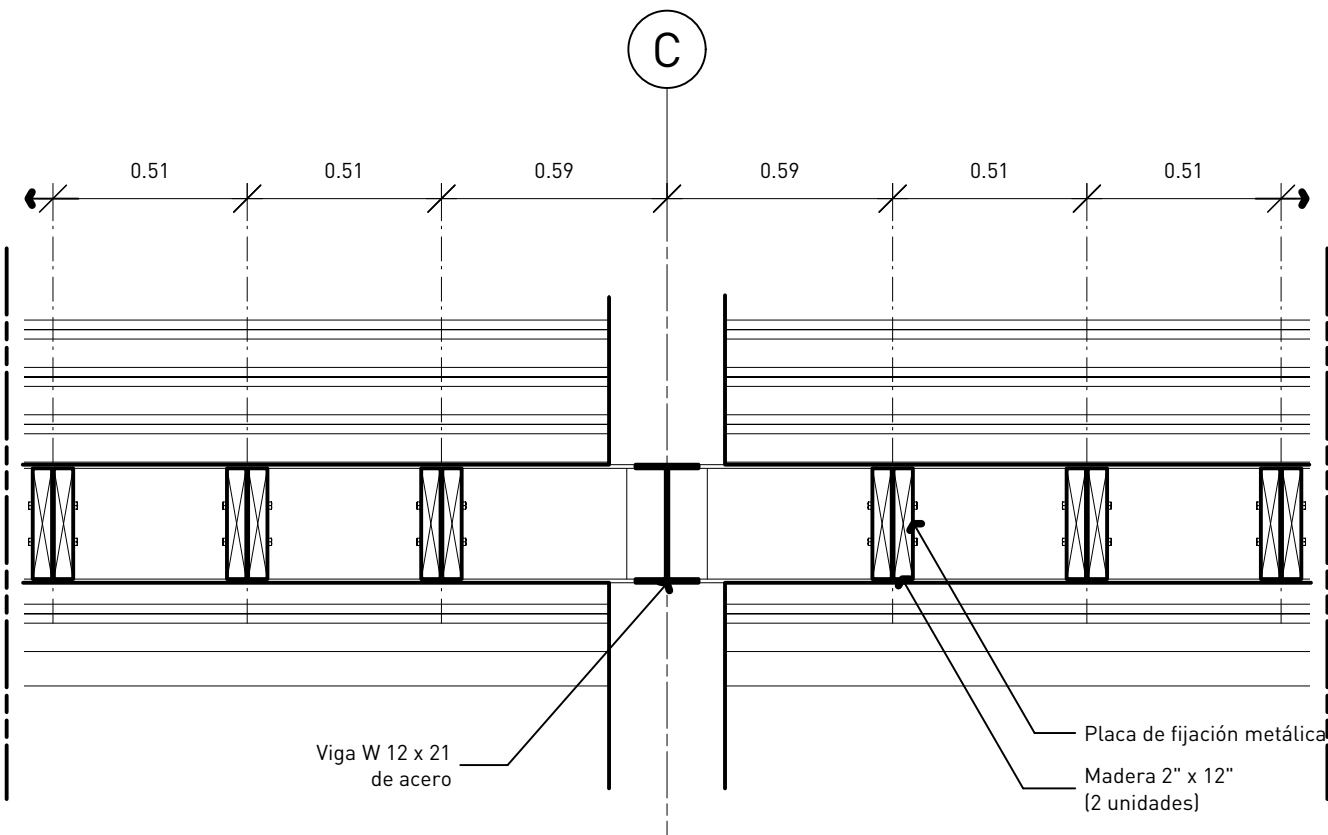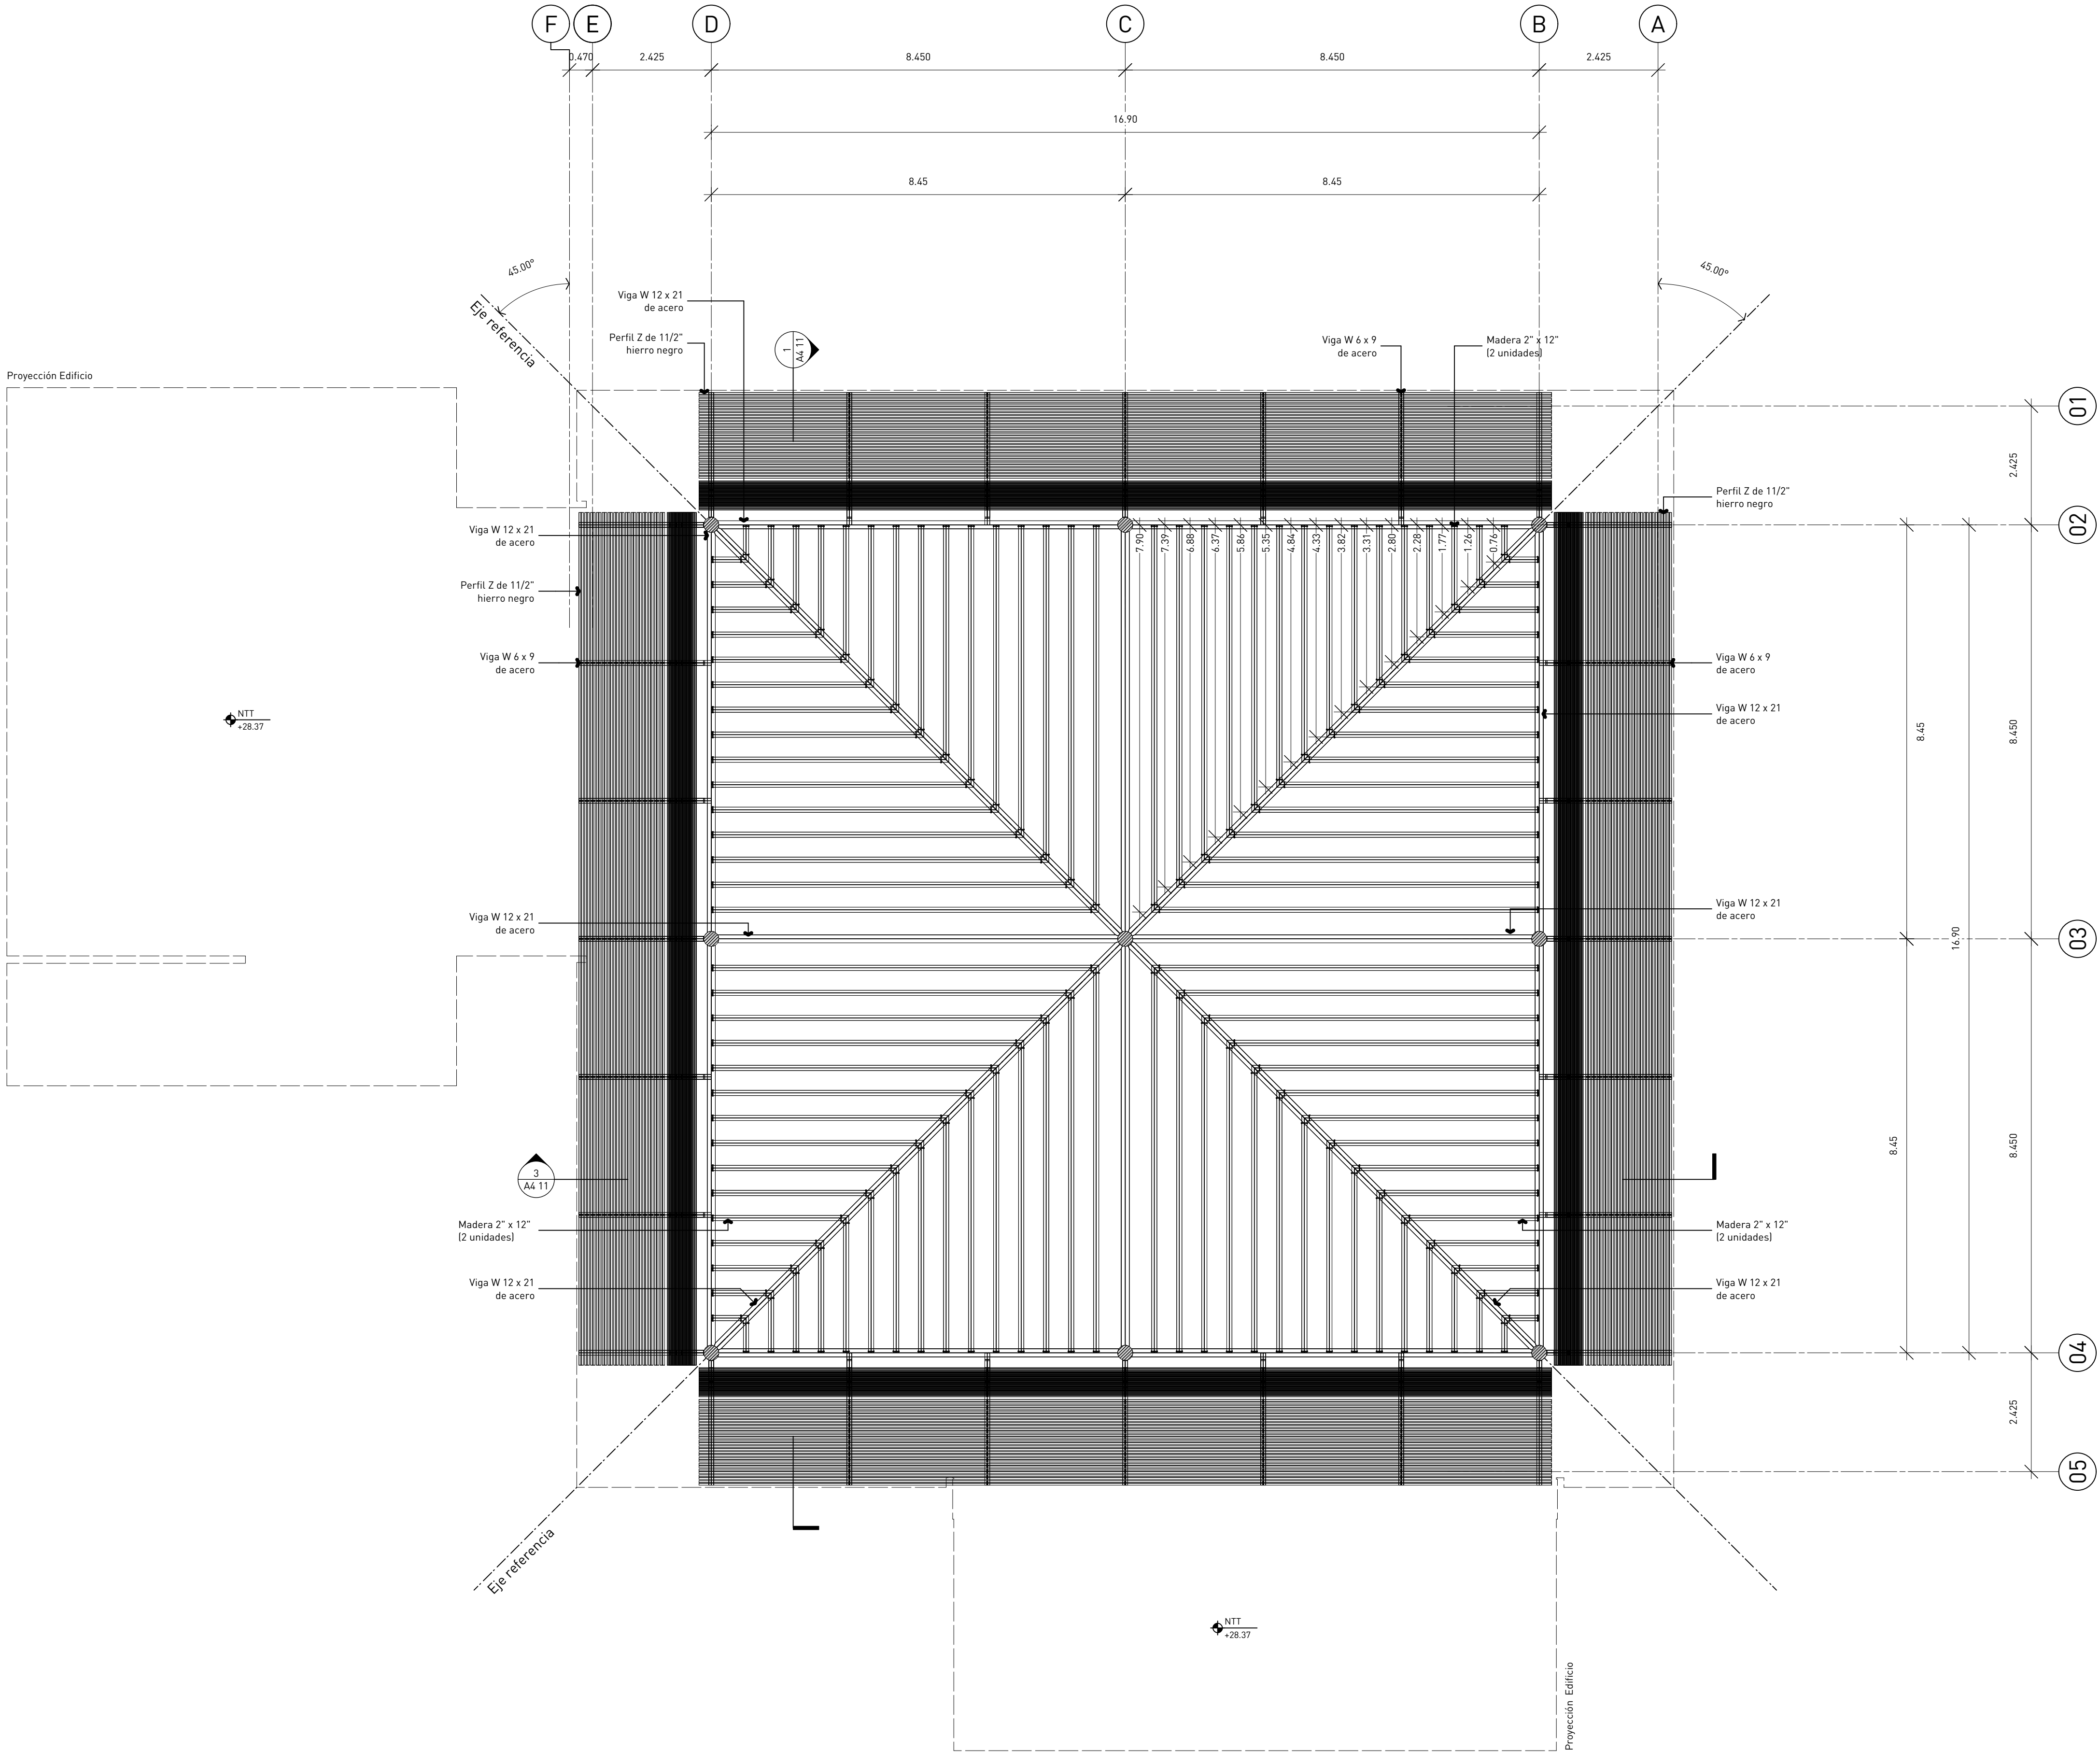



GOBIERNO DE LA
REPÚBLICA
DOMINICANA
EDUCACIÓN

estudio caribe

C/ Armando Oscar Pacheco #125,
Uta, Fernández, DM, Santo Domingo, Rep. Dom.
t. 809 567 4364
www.estudiocaribe.net

Arquitectura
Rubén Hernández Fontana C-00000
Irma Angulo Luna C-00000

Arquitecto Responsable:
Desalo Pratt Van der Linde C-18623

Firma autorizada:

Colaboradores:
Leopoldo Recio
María del Pilar Nuñez

Modelos BIM:
Rubén Hernández Fontana
María del Pilar Nuñez
Leopoldo Recio

Modelos de trabajo y Maquetismo:
Scarlet Zimmermann
Rubén Hernández Fontana

Documentación:
Irma Angulo / Scarlet Zimmermann

Consultores
IMESA Contratistas Eléctricos
Sistema de Aislamiento
Robinson Hernández C-11827

Geotécnica y Suelos S.r.l
Luis Rodríguez y Asociados
Ing. Rafael Pérez Pérez C-9754

B06 Ingeniería
Bosque de Estructuras
Fernando González C-7688

Firma autorizada

Heaven Construction
Bosque de Estructuras
Ing. Luis Romero C-6495

Firma autorizada

Taveras Ingeniería & Servicios S.r.l
Bosque de Estructuras y Diseño Planteo
Ing. Rabel Montero C-32427

Firma autorizada

Ingeniería de Protección (Inprotec)
Control de Acero y CTP

Publicaciones

No.	Fecha	Notas
-----	-------	-------

Propietario

**Oficinas Institucionales
Minerd**

**Ministerio de Educación de
la República Dominicana
Av.Bolívar, Esq. Calle La
Vega, Gascue**

Firma Autorizada

**Detalle de Cubierta
Terraza**

ANOTACIONES:
Anotaciones 1
Anotaciones 2
2022/07/20 Detalle de Cubierta

ESCALA:
1:100

HOJA:
A4 12

**3
de
3**