


1
A3.07

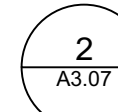

Elevación frontal muro cortina niveles de oficina
1:75



udio caribe

Oscar Pacheco #12B.
dez. DN. Santo Domingo, Rep. Dom.
164
ocaribe.net

ctura

Ández Fontana	C-00000
Luna	C-00000

responsable:
Van der Linde C-18623

ada:

dores:

lar Nuñez

Bim:

Bim 1
Bim 2

de trabajo y Maquetismo:

ermann
ández Fontana

tación:

/ Scarlet Zimmermann

ores

deur & Asocs.
pagaficas
teur C-00000

C-141816

C-7688

da

González Arqs. & Ings.
Soluciones Eléctricas
Pablo Yermenos C-25336

da

ente
Ingegneria & Servizi Srl
C-20771

da

sistemas

de Climatización C-00000

C-00000

ciones

Fecha	Notas
3/05/18	MODIFICACIÓN -0.80 EN CADA NIVEL SEGUN REQUERIMIENTOS PLANAMIENTO URBANO
7/06/18	REVISIÓN ADN
3/07/18	APROBACIÓN ADN
7/11/18	Corrección MOPC
0/10/18	Corrección Eléctrica MOPC

nas Institucionales
rd

Ministerio de Educación
República Dominicana
Avenida del Olivar, Esq. Calle La
Calle, Gascue



Clasificación de Muro

na Niveles de


na

ES:

HOJA:	35
A3.07	de
	38

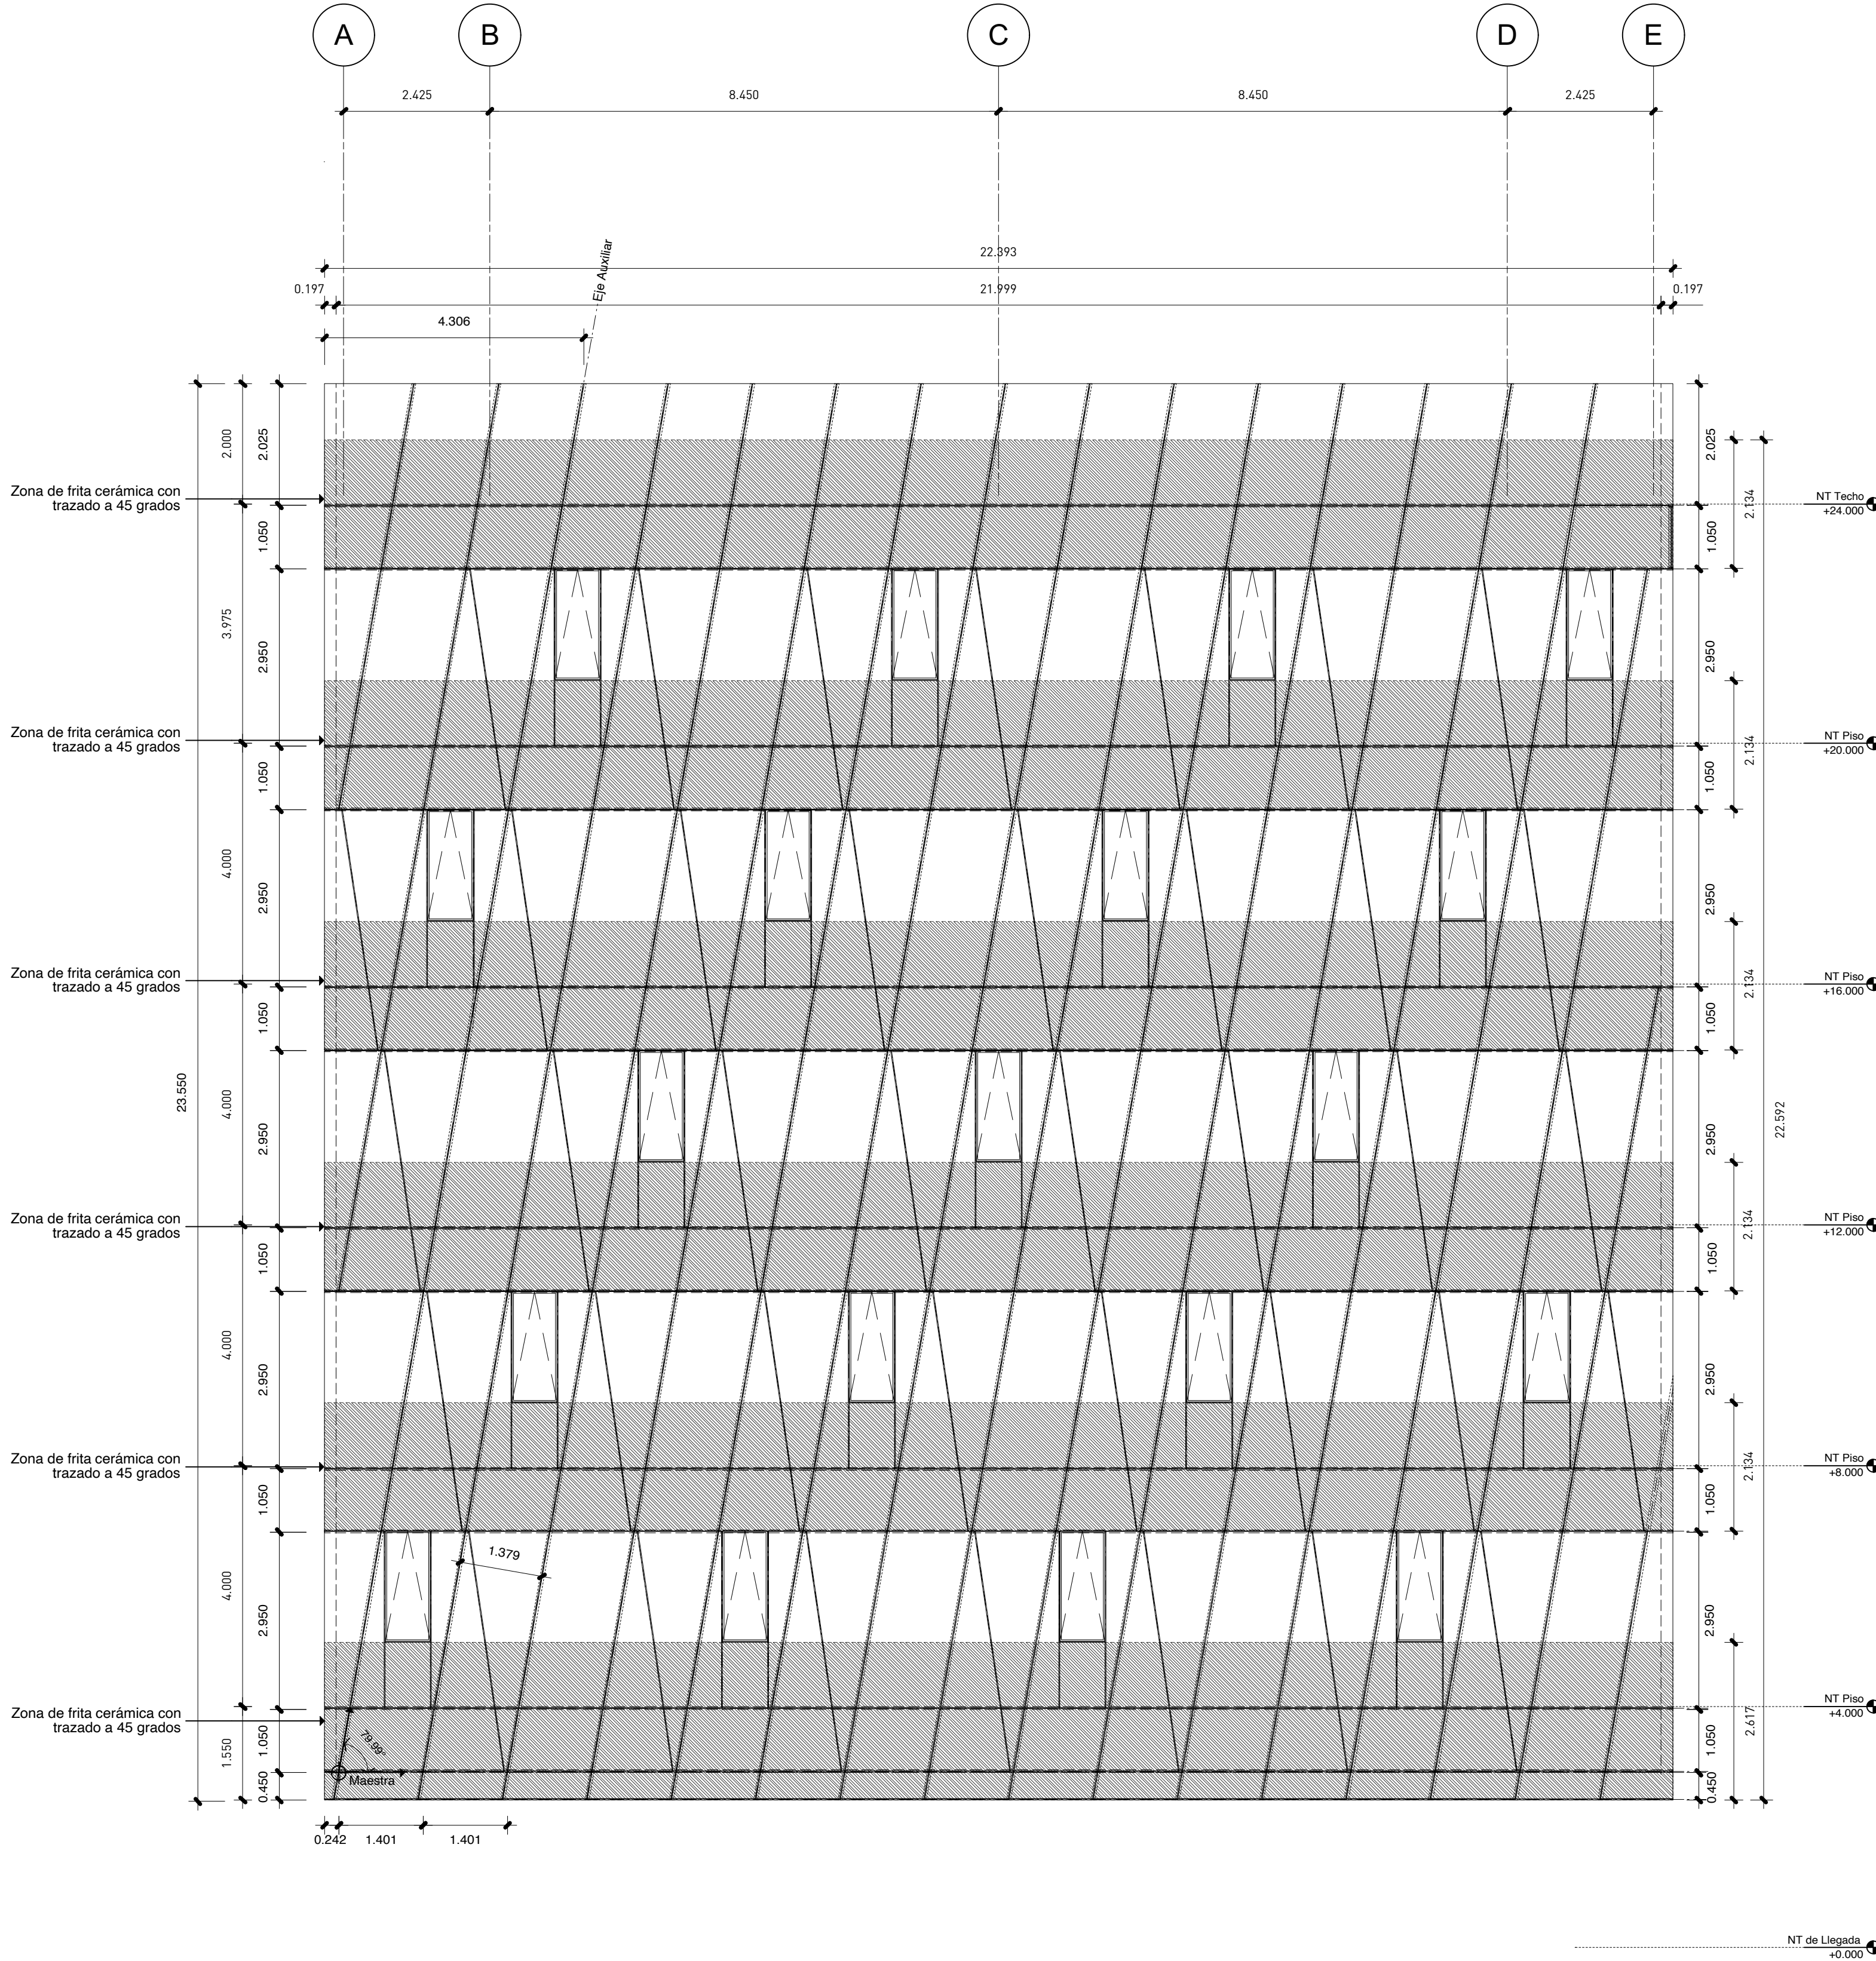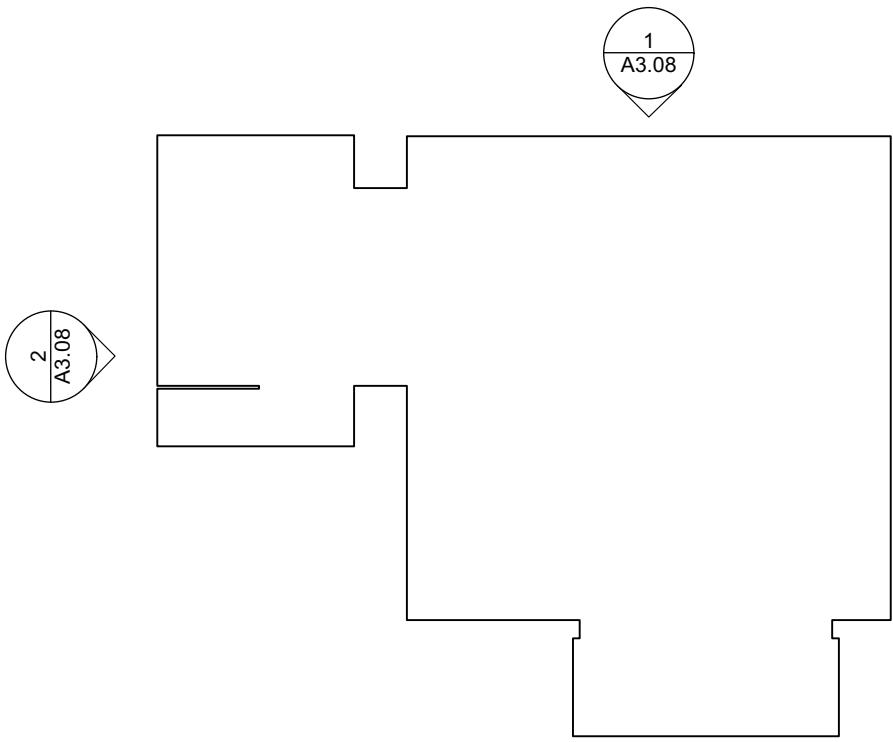

1 Elevación lateral derecha muro cortina niveles de oficina
A3.08 1:75

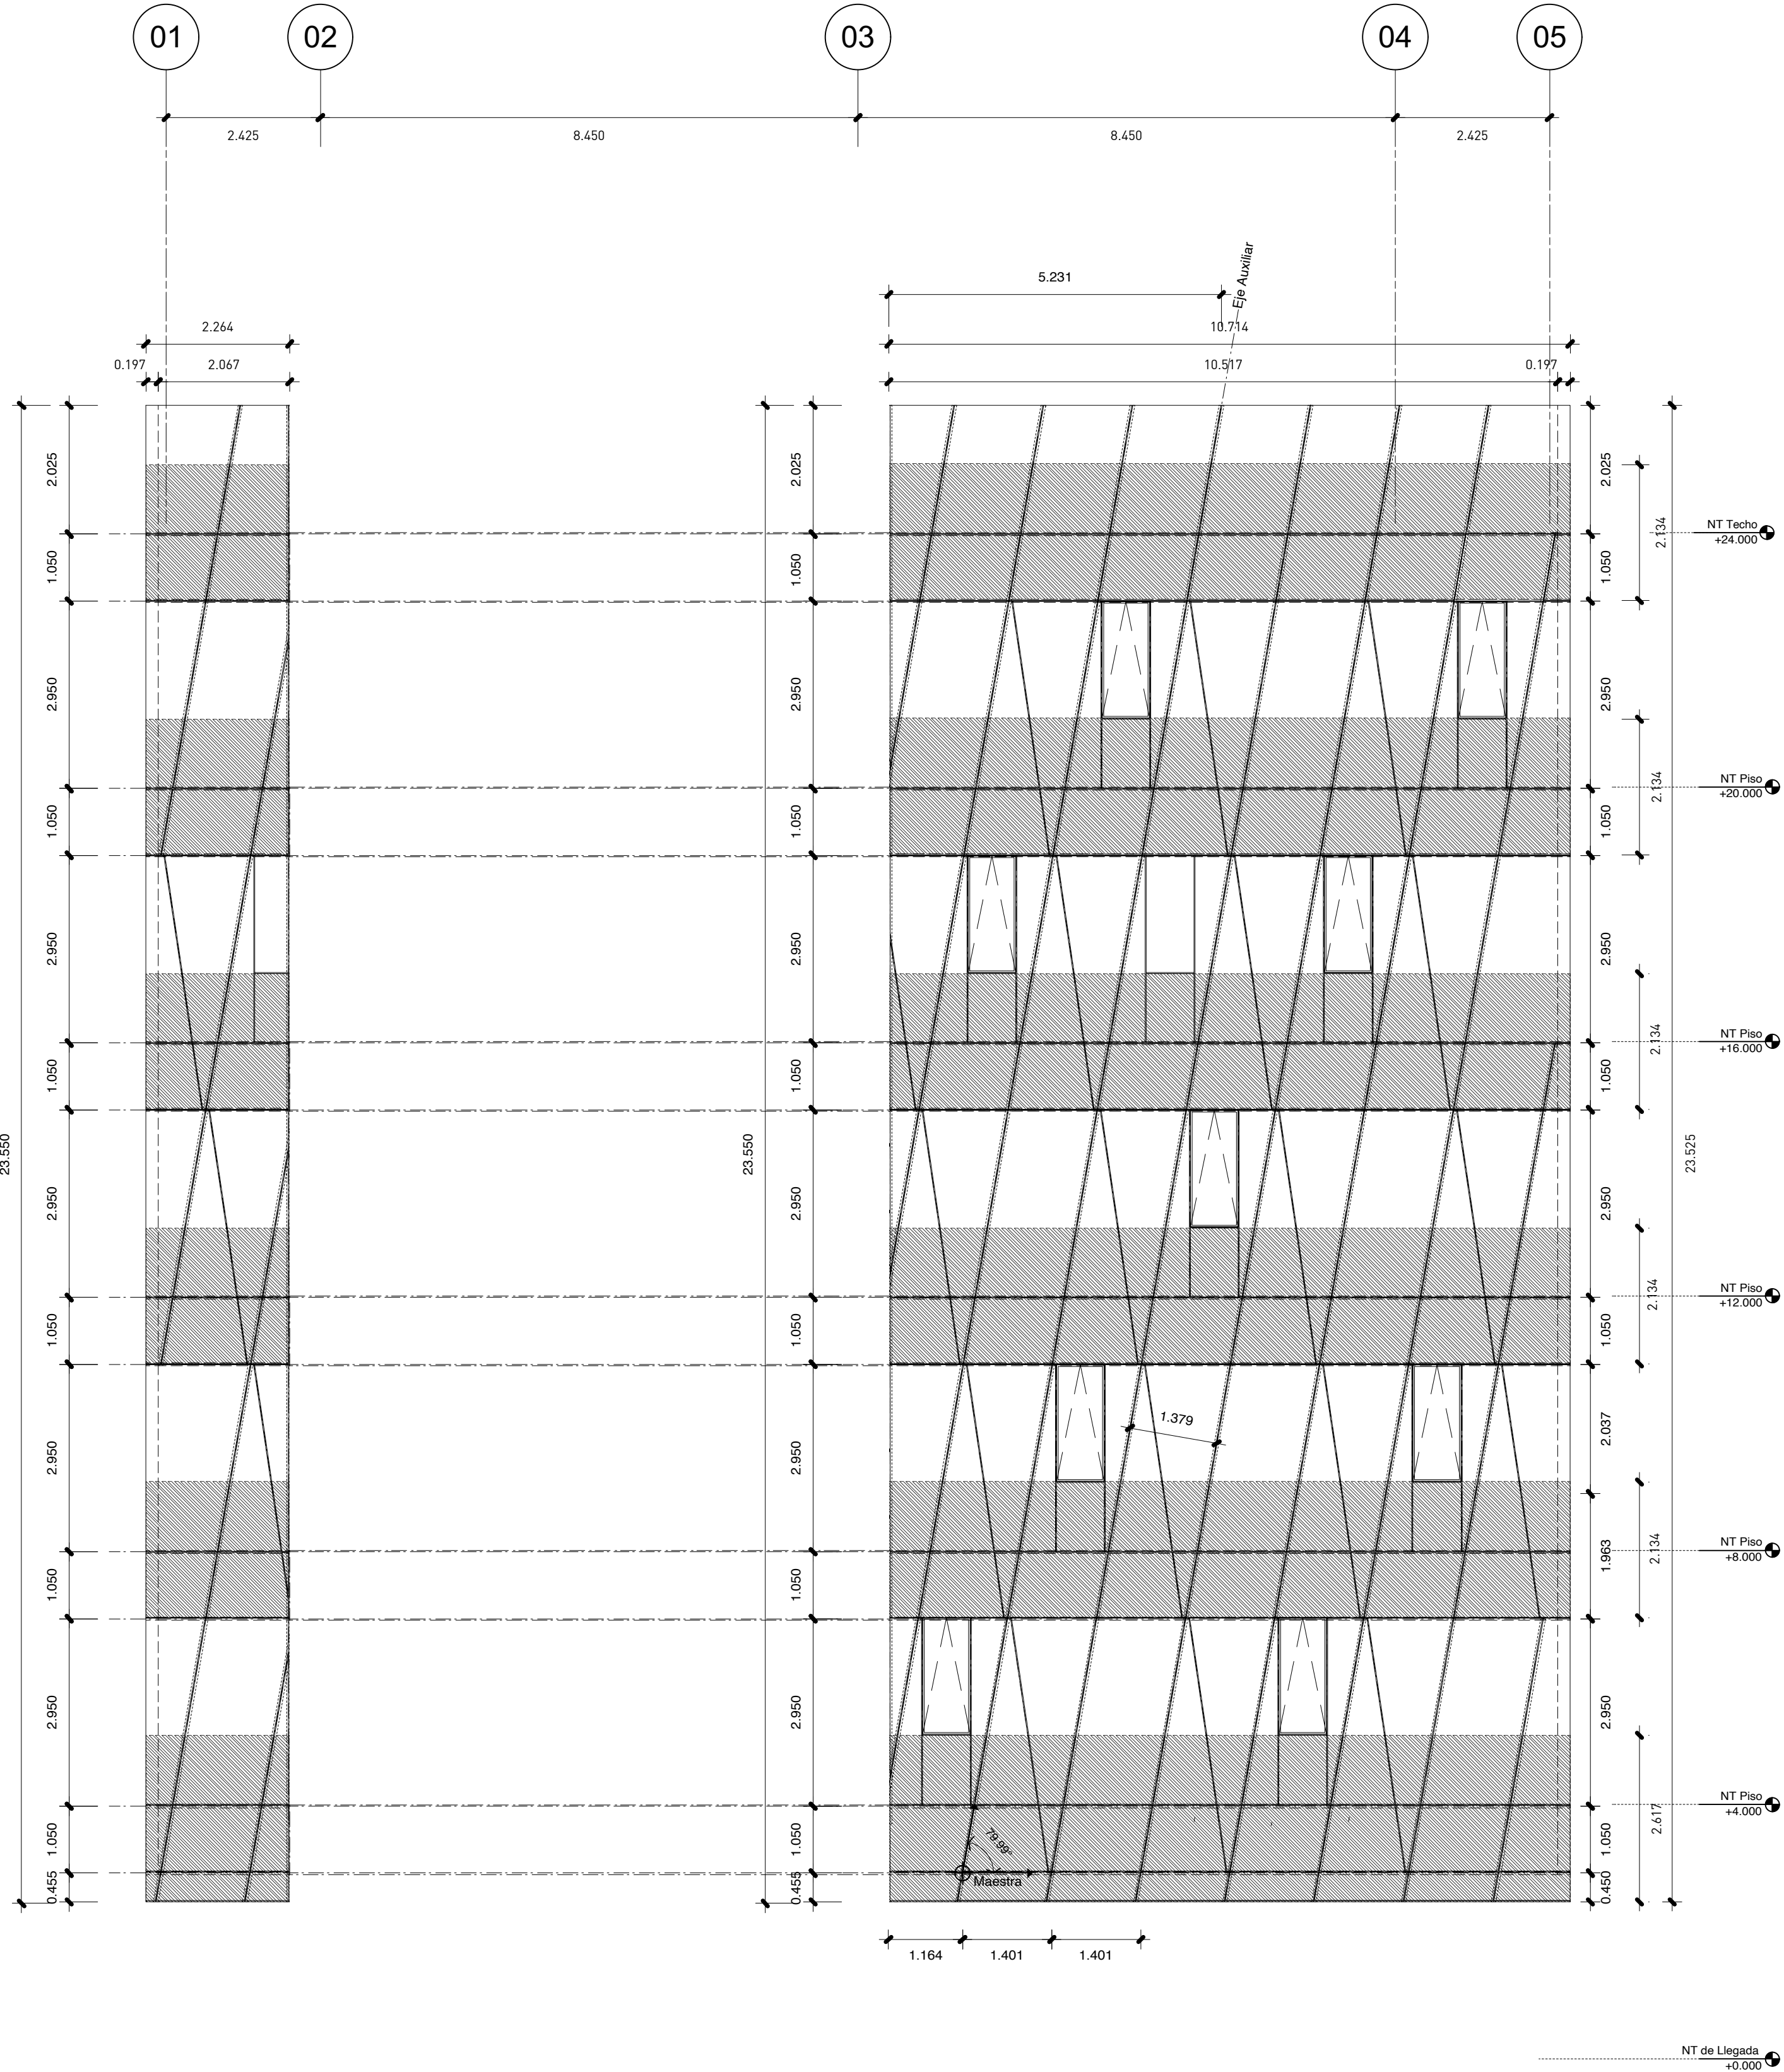

2 Elevación posterior muro cortina niveles de oficina
A3.08 1:75



Arquitectura	
Rubén Hernández Fontana	C-00000
Irina Angulo Luna	C-00000

firma autorizada:

Modelos Bim:
Bim Manager
Modelador Bim 1
Modelador Bim 2

Documentación:
Irina Angulo / Scarlet Zimmermann

Roberto Herrera & Asocs.
Estudios Geotécnicos
Roberto Herrera C-141816

firma autorizada

firma autorizada

firma autorizada

Dis. de Sist. de Climatización
Diseño de Sistemas de Climatización
Resp. Sist. de Climatización C-00000

Publicaciones

**Oficinas Institucionales
Minerd**

Colocación de Muro Cortina Niveles de Oficina

ANOTACIONES:

ESCALA:	HOJA:	37
IND.	A3.09	de 38

