







© El contenido de este documento está protegido por la Ley 20-00 de propiedad intelectual y la Ley 65-10 de derecho de autor, siendo propiedad intelectual e industrial de Mado Forma S.R.L. en consecuencia no podrá ser modificado ni reproducido bajo ninguna circunstancia sin el consentimiento de Mado Forma S.R.L. Todos los derechos están reservados.

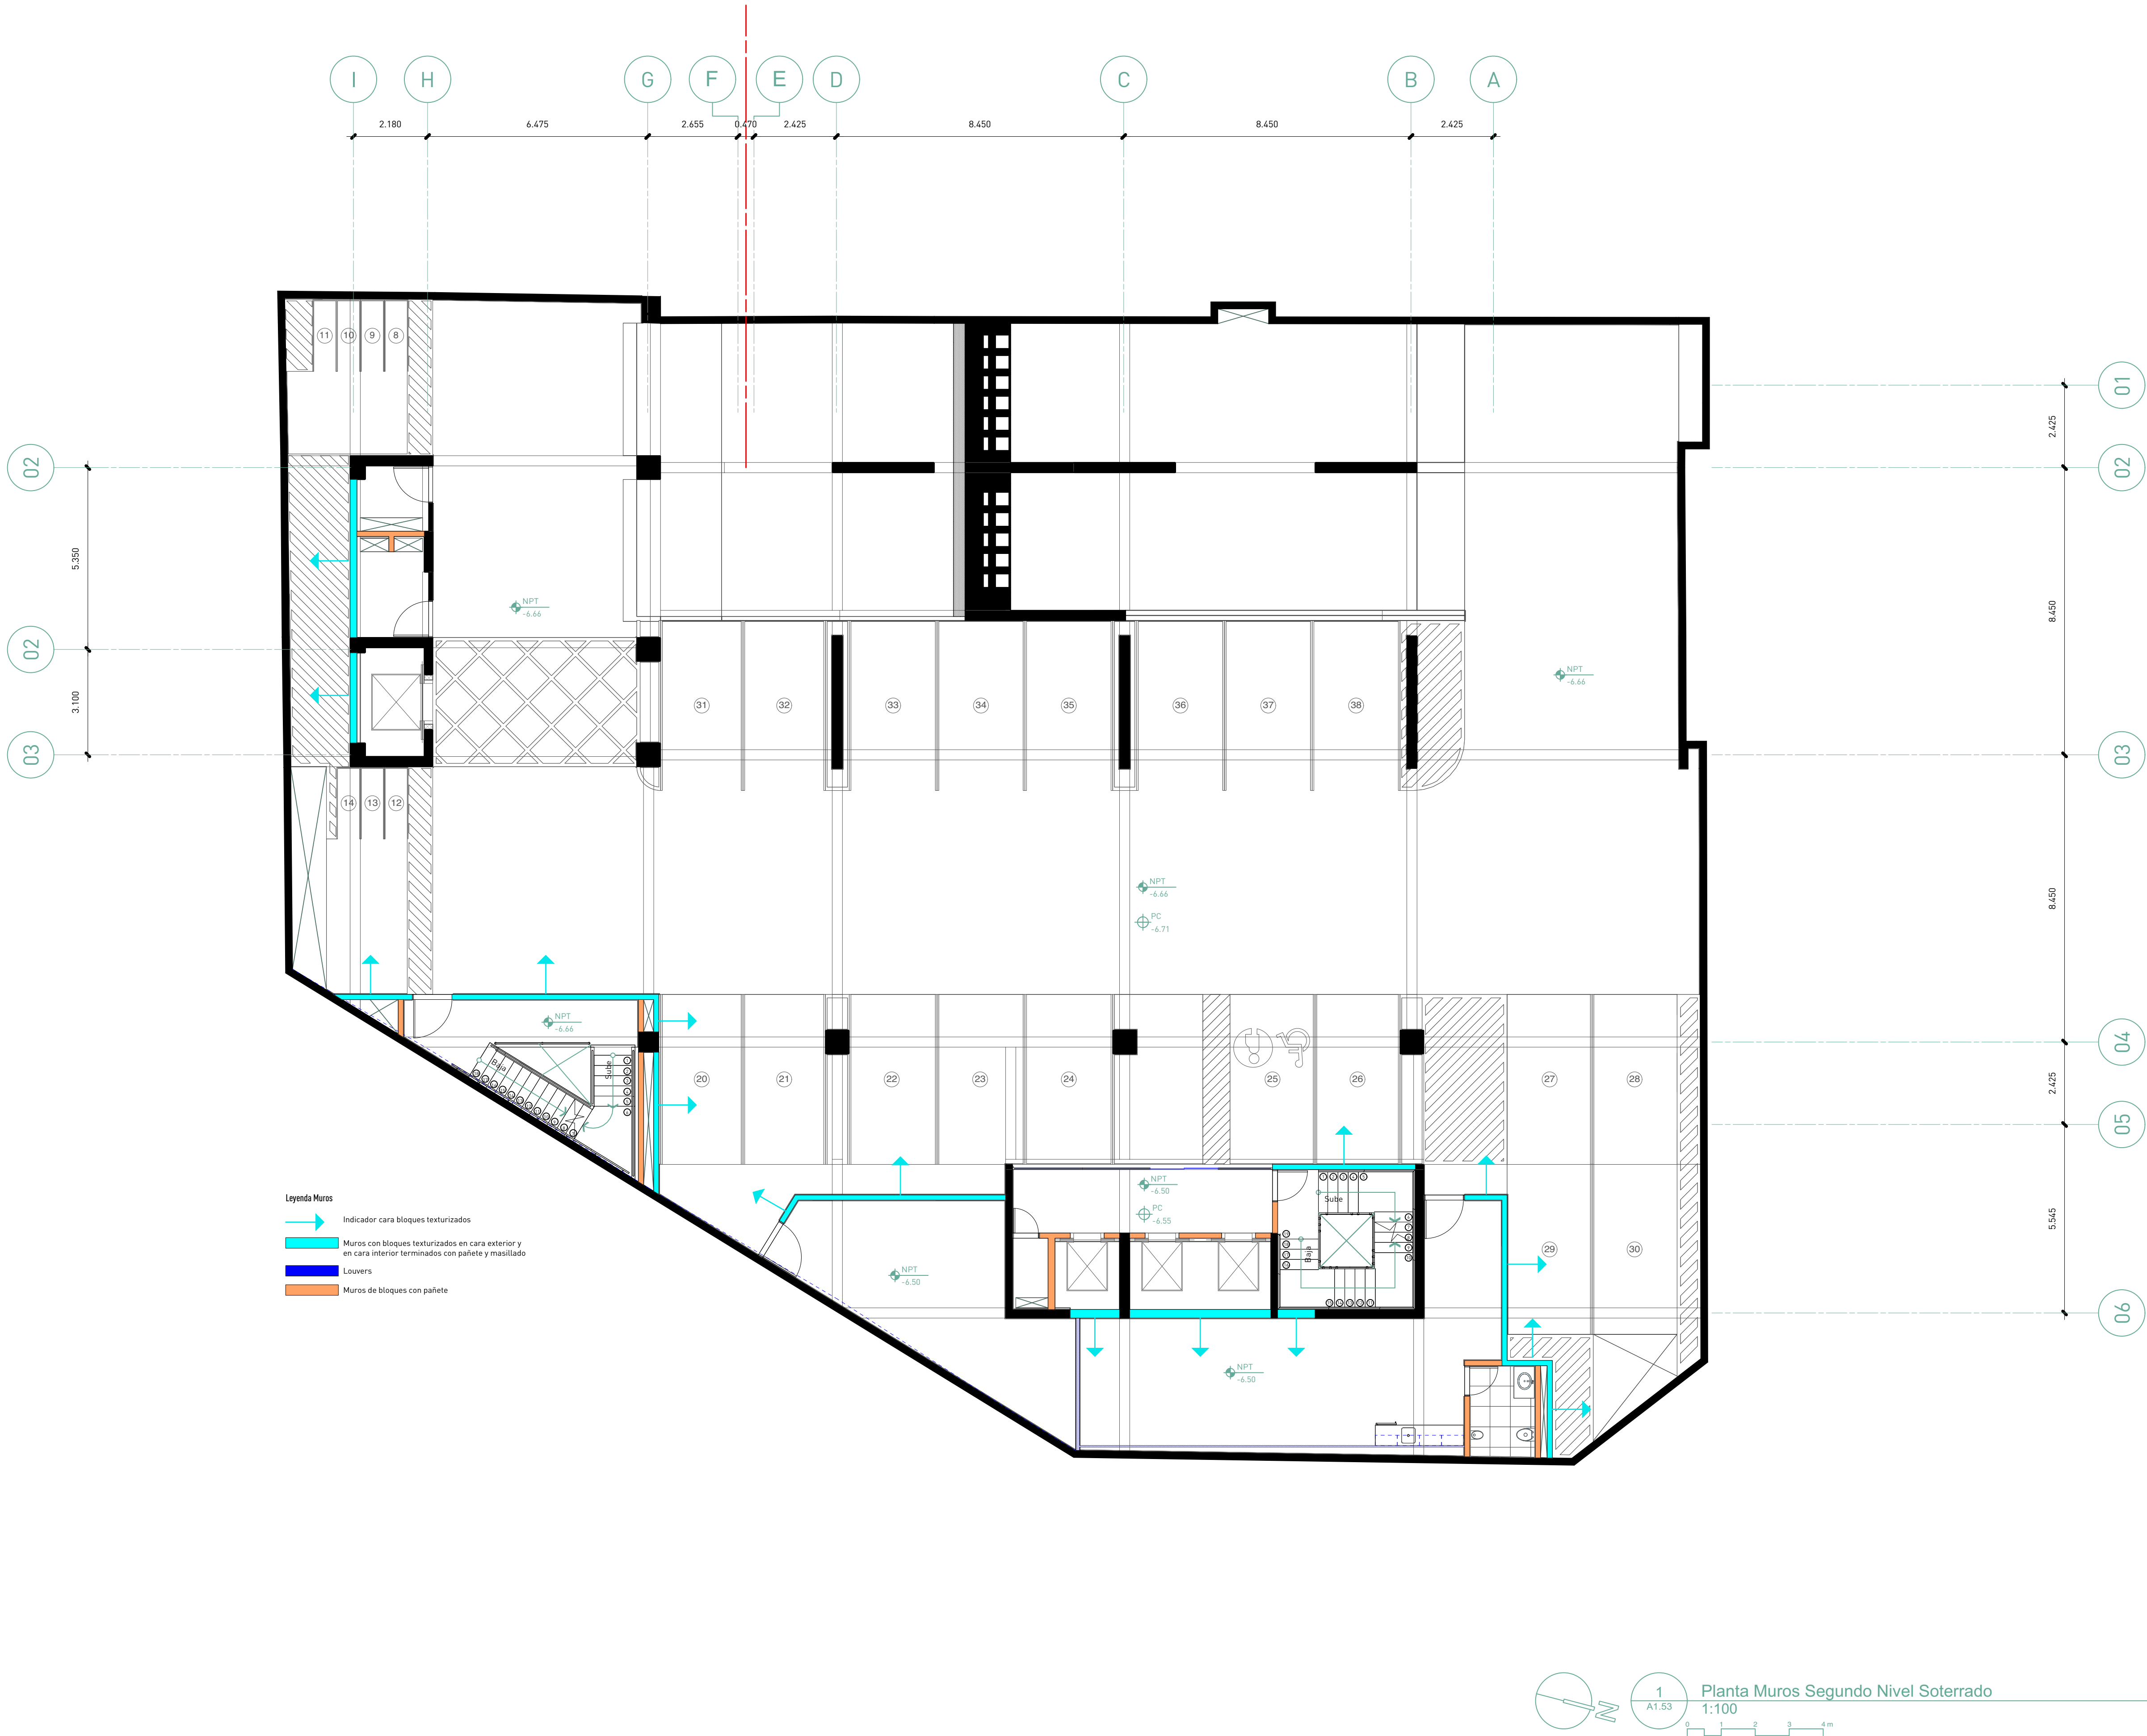

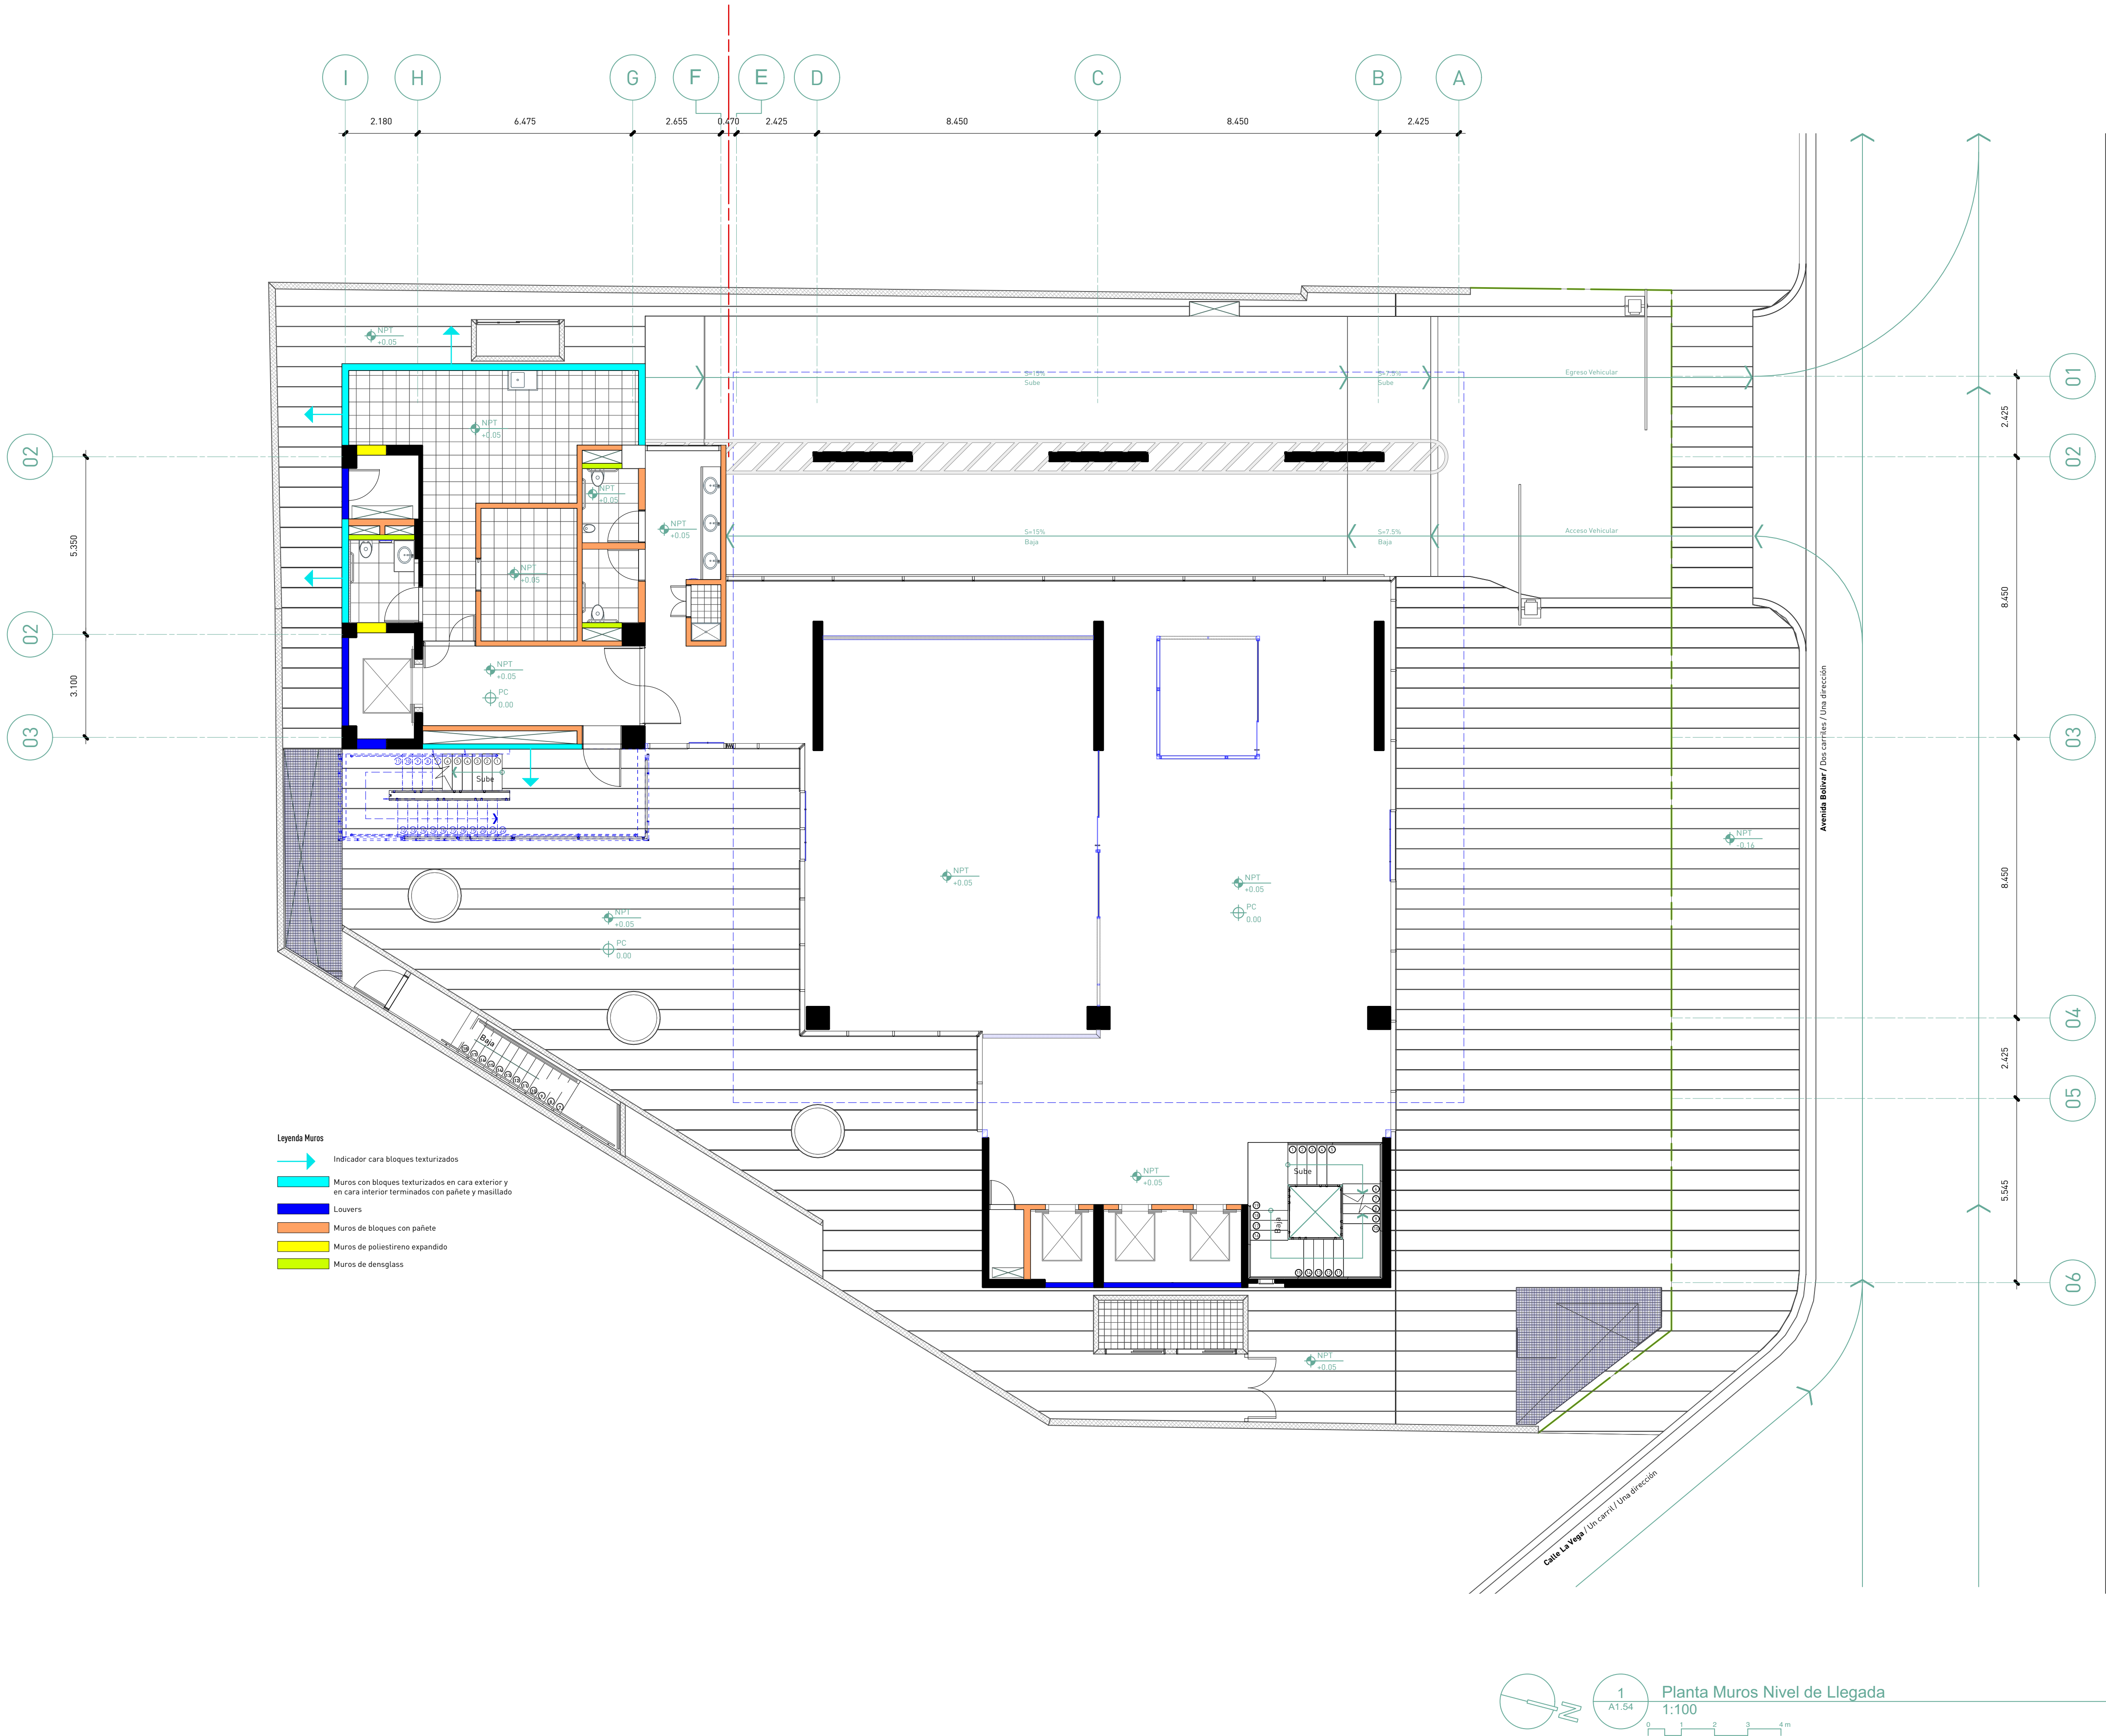

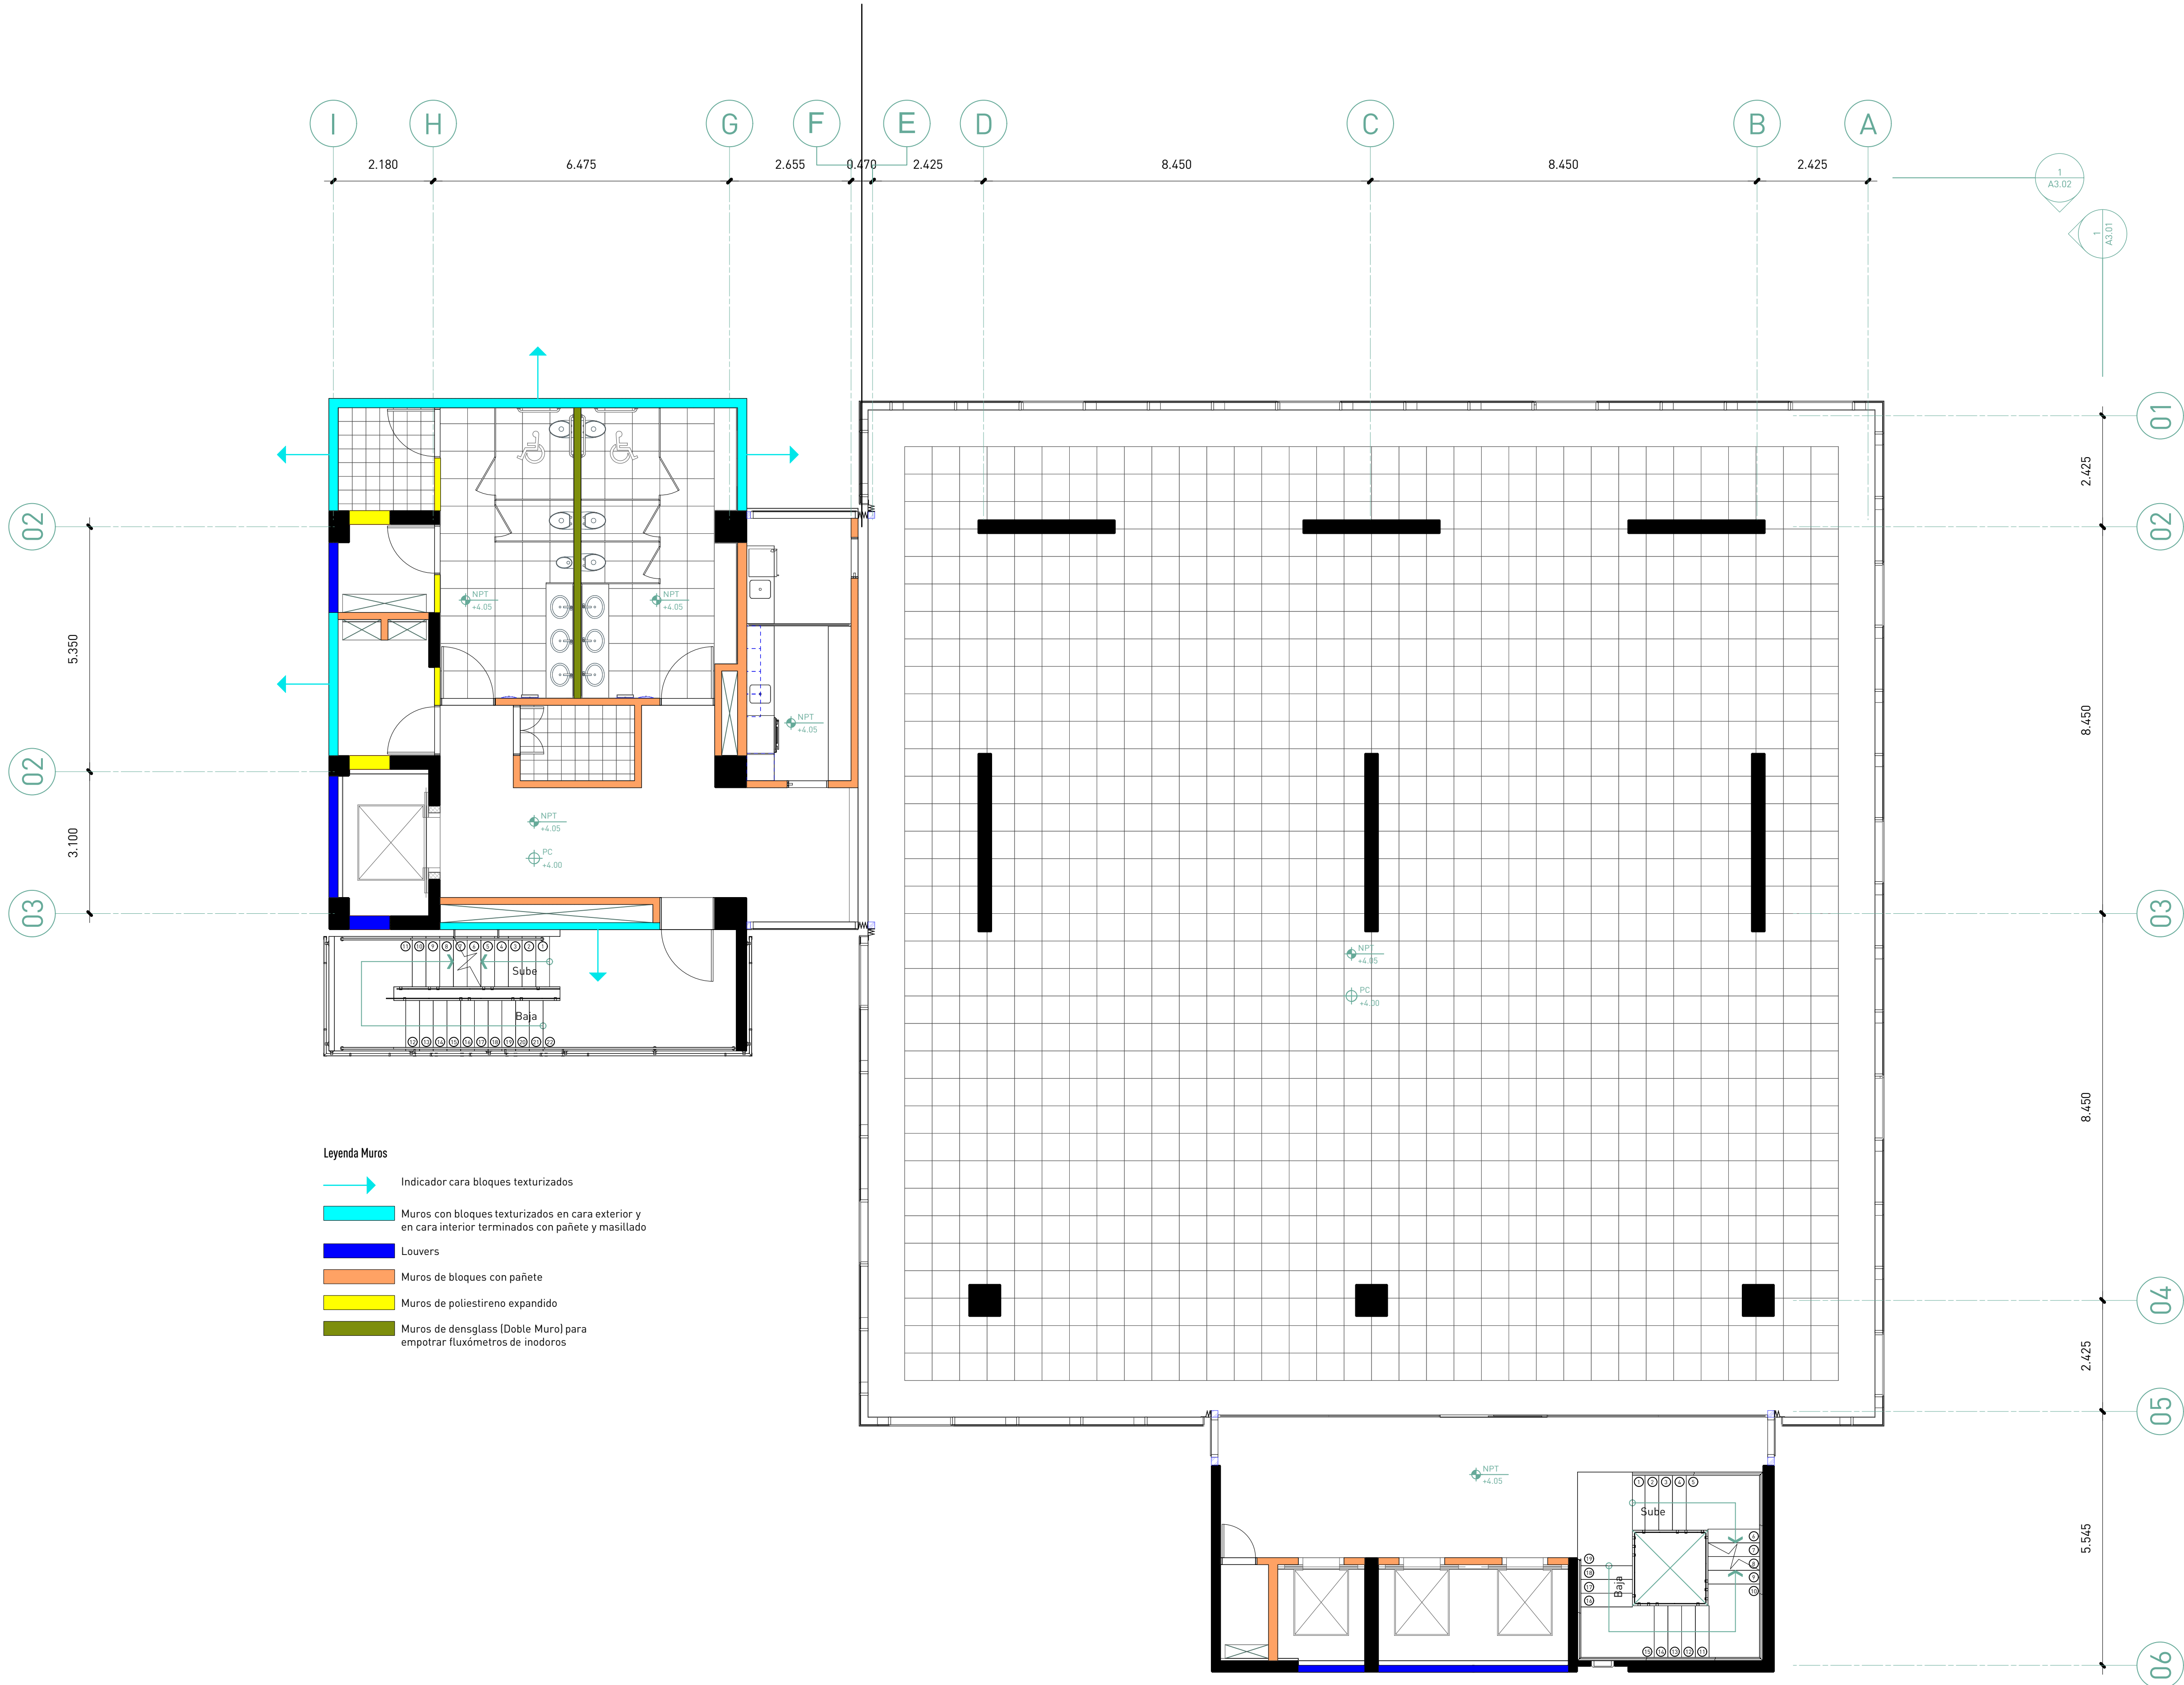

1 A1.55
Planta Muros Segundo Nivel
1:75
0 1 2 3 4 m

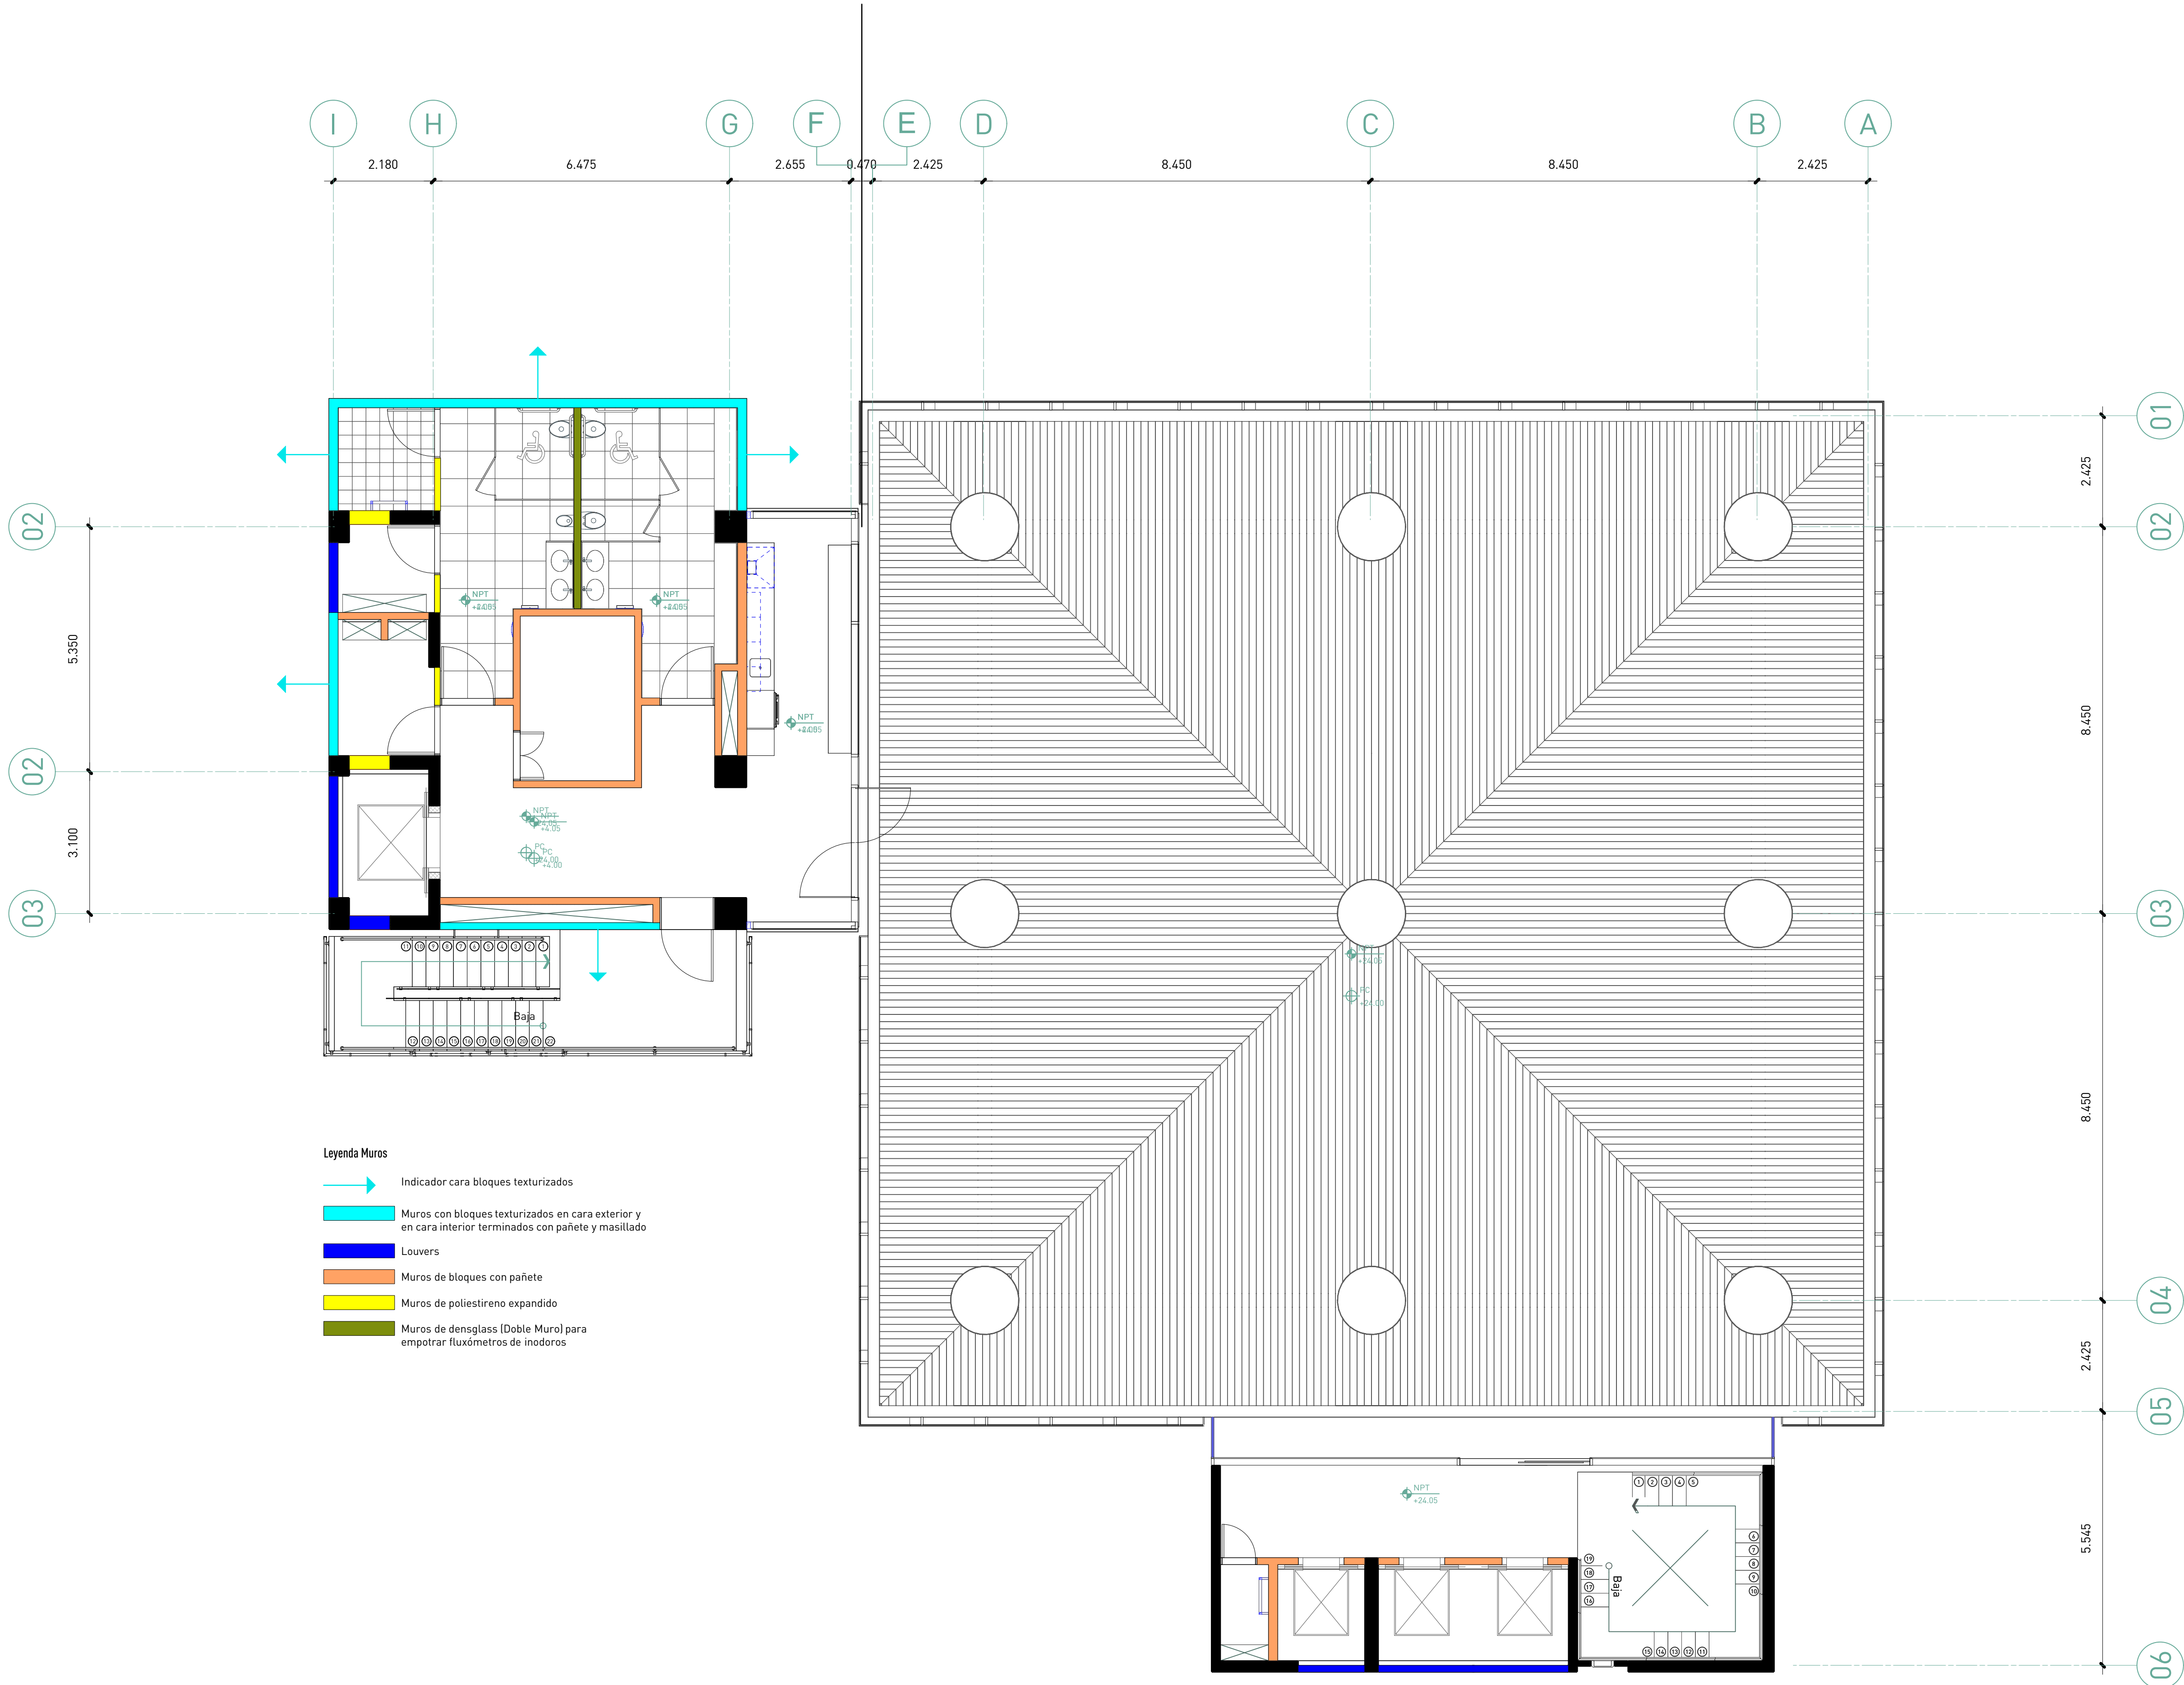

1 A1.57
Planta Muros Nivel de Azotea
1:75
0 1 2 3 4 m