


Tabla Luminarias Segundo Nivel			
Imagen	Tipo	Dimensiones	Cantidad
	Ledvance Aplique Single Round	Ø 150mm	8
	Ledvance Downlight	215mm x 61mm	13
	Ledvance Insert Round	Ø 300 mm	43
	Ledvance Insert Square	400mm x 400mm	84
	Ledvance Linear Pendant	1024mm x 72mm	10
	Ledvance Panel	600mm x 600mm	5
	Ledvance Wall Washer RGB	1500mm x 42mm	24



GOBIERNO DE LA REPÚBLICA DOMINICANA  
EDUCACIÓN

estudio caribe

C/ Armando Oscar Pacheco #135.  
Uta. Fernández. DM, Santo Domingo. Rep. Dom.  
T. 809.567.4364  
www.estudiocaribe.net

**Arquitectura**  
Rubén Hernández Fontana C-00000  
Irina Angulo Luna C-00000

**Arquitecta Responsable:**  
Desale Pratt Van der Linde C-18623

**Arquitectura**  
Rubén Hernández Fontana C-00000  
Irina Angulo Luna C-00000

**Arquitecta Responsable:**  
Desale Pratt Van der Linde C-18623

**Arquitectura**  
Rubén Hernández Fontana C-00000  
Irina Angulo Luna C-00000

**Arquitecta Responsable:**  
Desale Pratt Van der Linde C-18623

**Colaboradores:**  
Leopoldo Recio  
María del Pilar Nuñez

**Modelos BIM:**  
Rubén Hernández Fontana  
María del Pilar Nuñez  
Leopoldo Recio

**Modelos de trabajo y Maquetismo:**  
Scarlett Zimmermann  
Rubén Hernández Fontana

**Documentación:**  
Irina Angulo / Scarlett Zimmermann

**Consultores**  
IMESA Contratistas Eléctricos  
Sistema de Aire Acondicionado  
Robinson Hernández C-11827

**Geotécnica y Suelos S.R.L**  
Escuela de Ingeniería y Arquitectura  
Ing. Rafael Pérez Pérez C-9754

**BIG Ingeniería**  
Escuela de Ingeniería y Arquitectura  
Fernando González C-7688

**Heaven Construction**  
Escuela de Ingeniería y Arquitectura  
Ing. Luis Romero C-9495

**Taveras Ingeniería & Servicios S.R.L**  
Escuela de Ingeniería y Arquitectura  
Ing. Rabet Montero C-32427

**Publicaciones**

No.	Fecha	Notas
A	2/6/20	Este plano sustituye todos los anteriores

Propietario

Oficinas Institucionales Minerd

Ministerio de Educación de la República Dominicana  
Av.Bolívar, Esq. Calle La Vega, Gascue

Planta Plafón Reflejado Segundo Nivel

ANOTACIONES:  
Anotaciones 1  
Anotaciones 2  
2020/06/06 - Modificado por: [Nombre]

ESCALA: 1:100 HOJA: A1.26 30 de 326



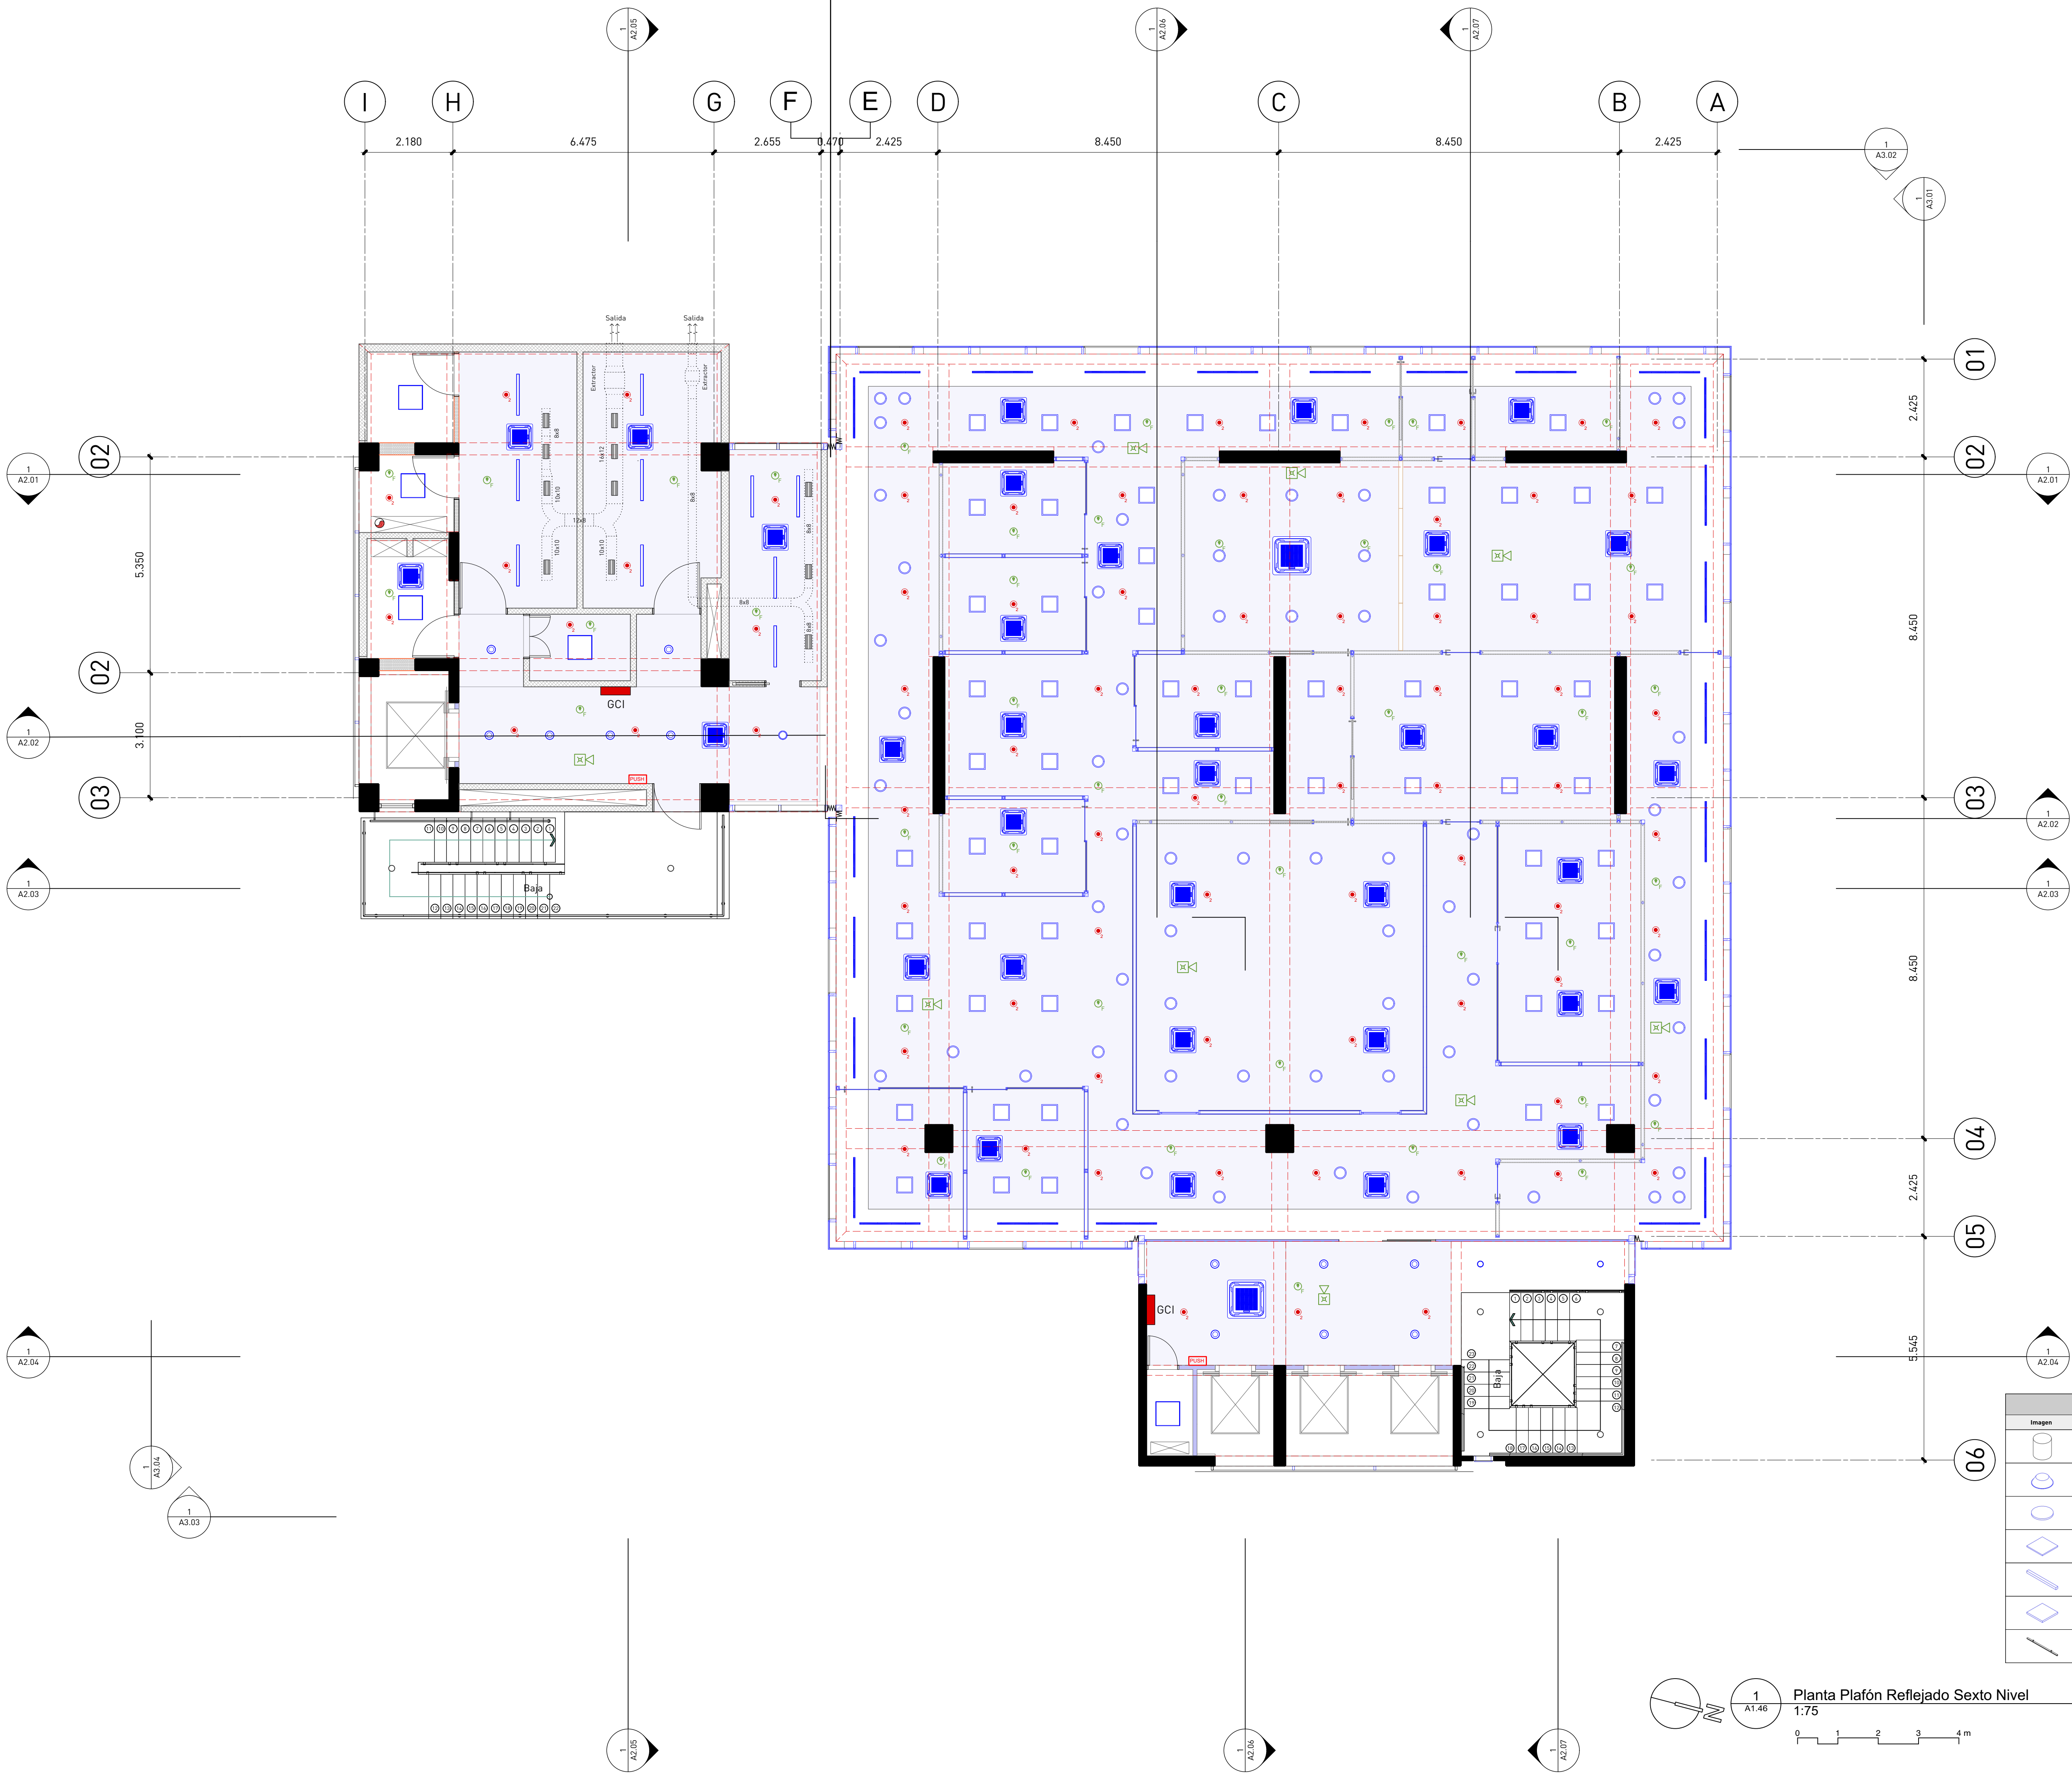


Tabla Luminarias Sexto Nivel			
Imagen	Tipo	Dimensiones	Cantidad
	Ledvance Aplique Single Round	Ø 150mm	8
	Ledvance Downlight	215mm x 61mm	13
	Ledvance Insert Round	Ø 300 mm	63
	Ledvance Insert Square	400mm x 400mm	62
	Ledvance Linear Pendant	1024mm x 72mm	10
	Ledvance Panel	600mm x 600mm	5
	Ledvance Wall Washer RGB	1500mm x 42mm	25



GOBIERNO DE LA REPÚBLICA DOMINICANA  
EDUCACIÓN

estudio caribe

C/ Armando Oscar Pacheco #135,  
U.S. Fernández, 2da. Santo Domingo, Rep. Dom.  
T. 809.567.4364  
www.estudiocaribe.net

**Arquitectura**  
Rubén Hernández Fontana C-00000  
Irina Angulo Luna C-00000

**Arquitecto Responsable:**  
Desale Pratt Van der Linde C-18623

**firmas autorizada:**

**Colaboradores:**  
Leopoldo Recio  
María del Pilar Nuñez

**Modelos BIM:**  
Rubén Hernández Fontana  
María del Pilar Nuñez  
Leopoldo Recio

**Modelos de trabajo y Maquetismo:**  
Scarlett Zimmermann  
Rubén Hernández Fontana

**Documentación:**  
Irina Angulo / Scarlett Zimmermann

**Consultores**  
IMESA Contratistas Eléctricos  
Sistema de Aire Acondicionado  
Robinson Hernández C-11827

**Geotécnica y Sondeos S.R.L**  
Consultoría y diseño  
Ing. Rafael Pérez Pérez C-9754

**B06 Ingeniería**  
Diseño de Estructuras  
Fernando González C-7688

**firmas autorizada**

**Heaven Construction**  
Bases Eléctricas y Mecánicas  
Ing. Luis Romero C-9495

**firmas autorizada**

**Taveras Ingeniería & Servicios S.R.L**  
Diseño Arquitectónico y Construcción  
Ing. Rubén Montero C-32427

**firmas autorizada**

**Ingeniería de Protección (Inprotec)**  
Control de Asesoría y CCM

**Publicaciones**

No.	Fecha	Notas
A	21/6/20	Este plano sustituye todos los anteriores

Propietario

**Oficinas Institucionales Minerd**

**Ministerio de Educación de la República Dominicana**  
Av.Bolívar, Esq. Calle La Vega, Gascue

**Planta Plafón Reflejado Sexto Nivel**

**ANOTACIONES:**  
Anotaciones 1  
Anotaciones 2  
2020/06/25 - Modificación de planos

**ESCALA:** 1:100 **HOJA:** A1.46 **50 de 326**

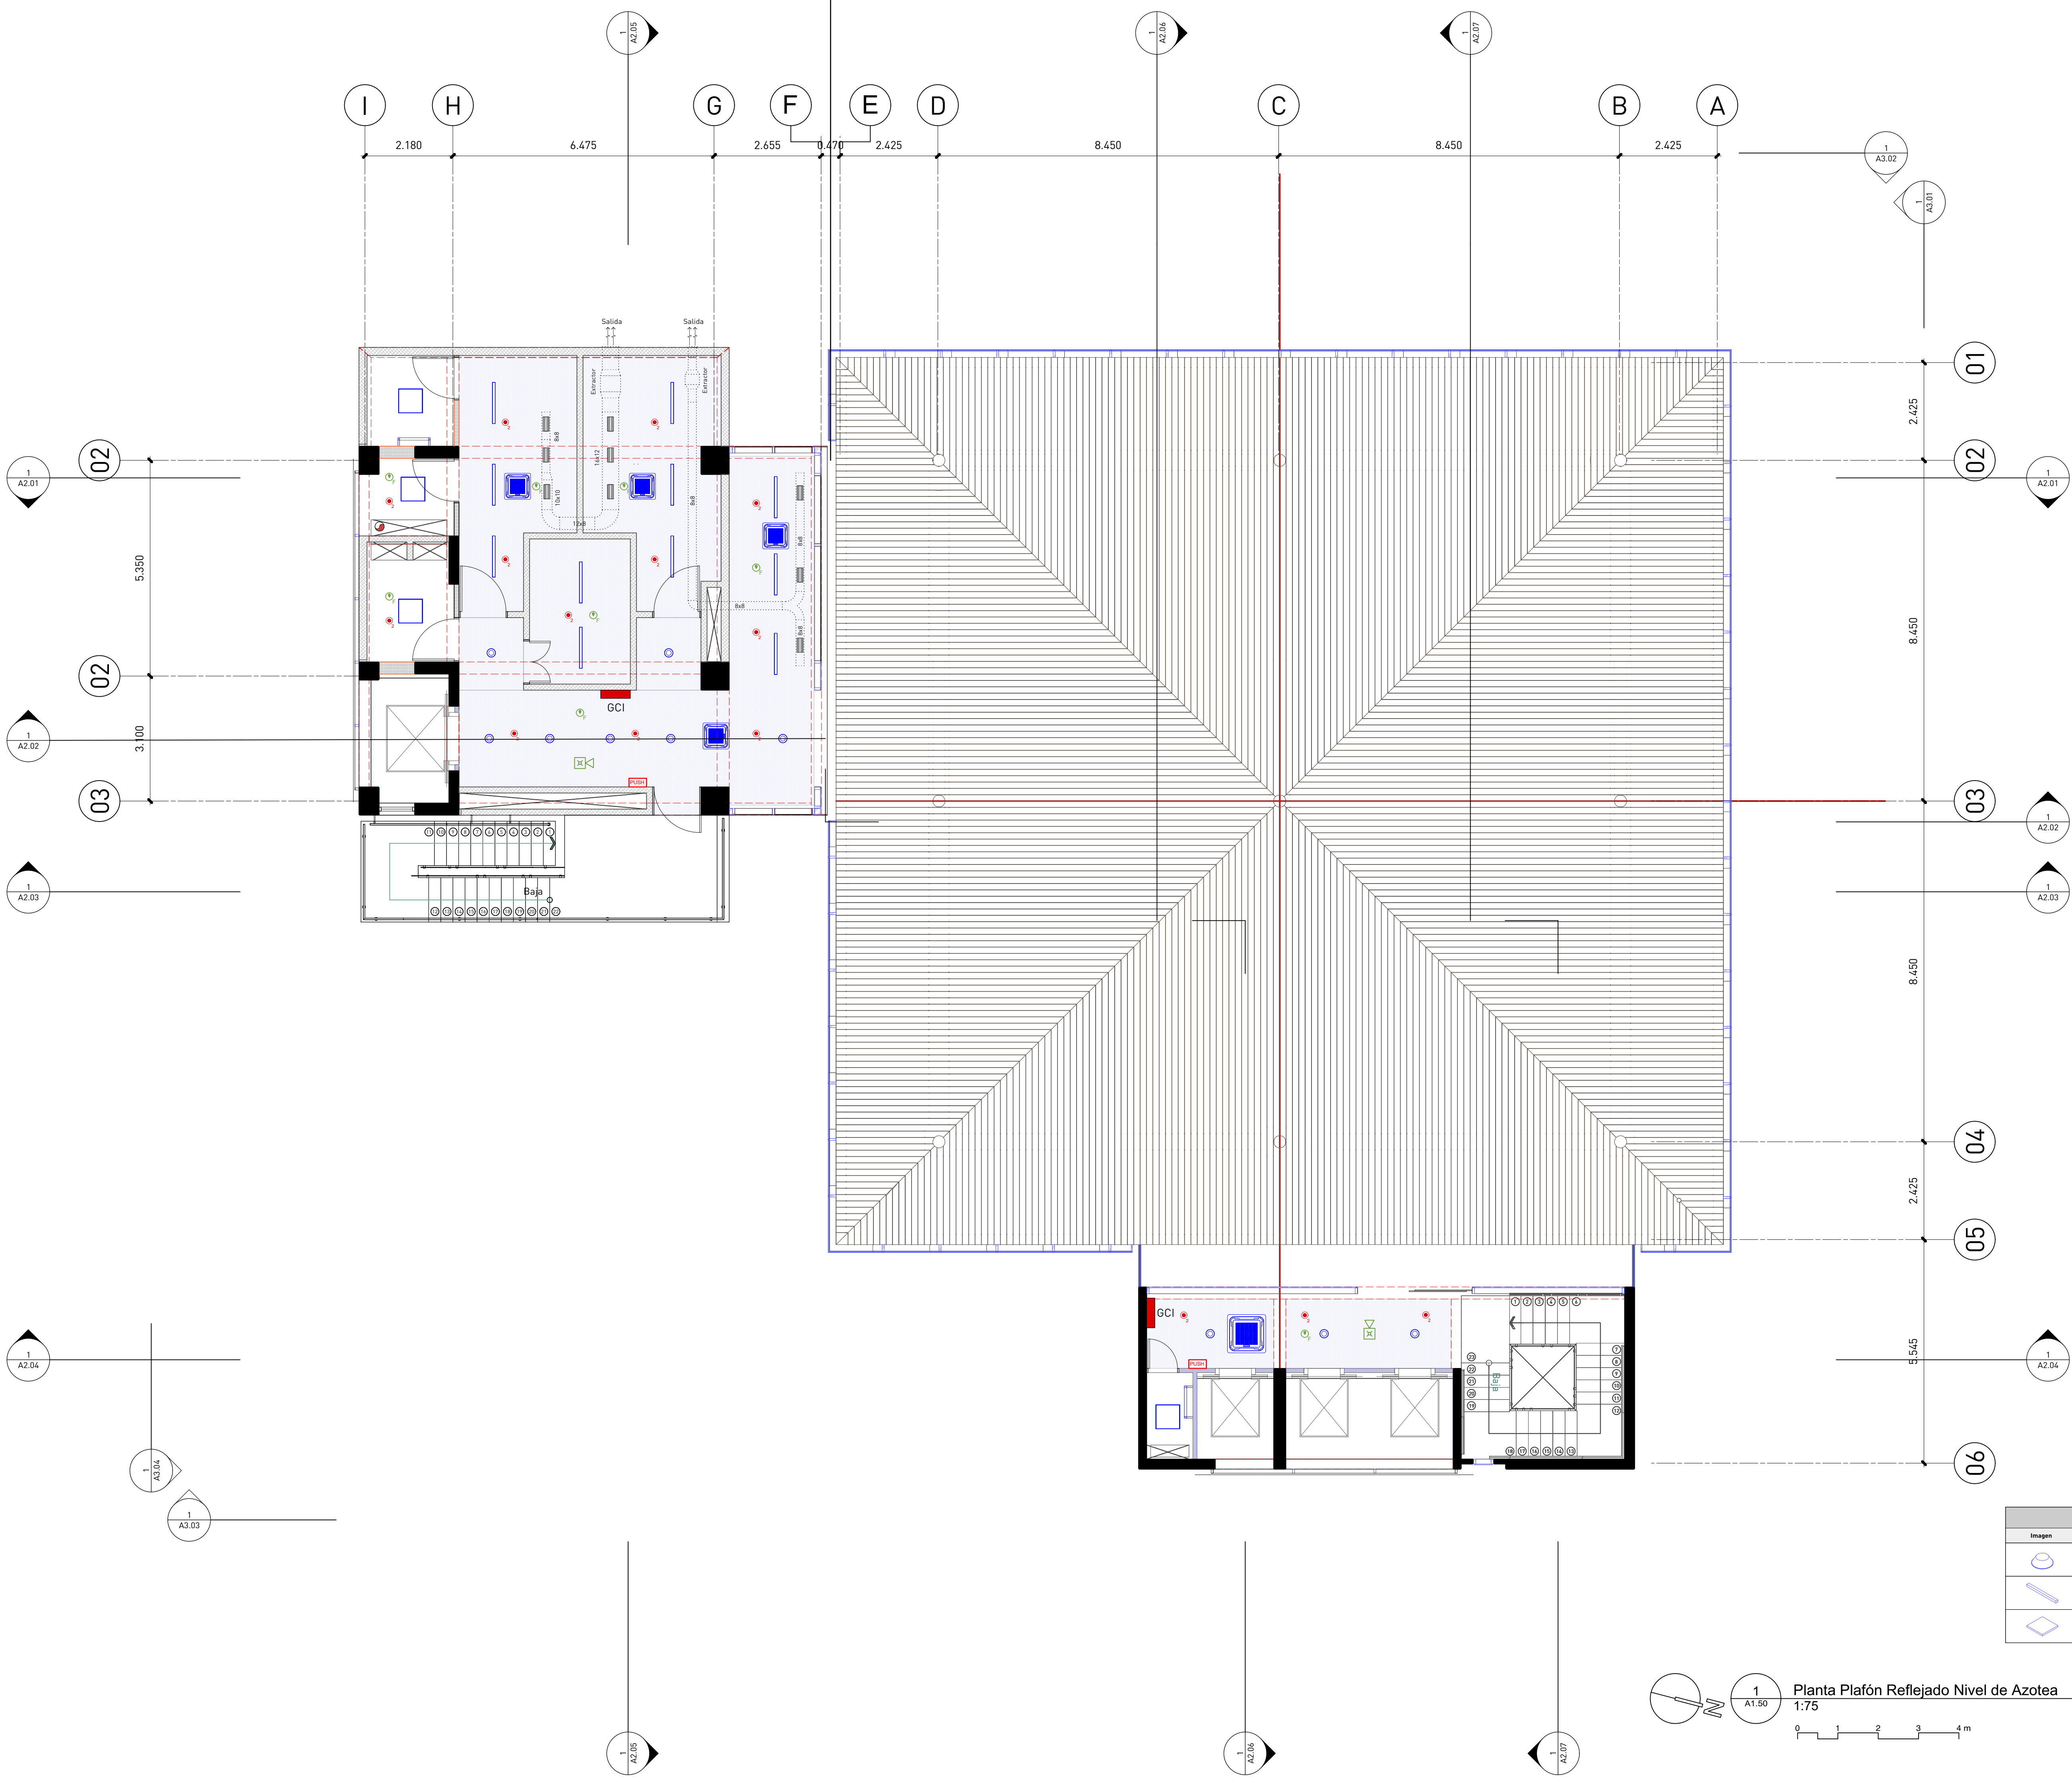


Tabla Luminarias Nivel de Techo			
Imagen	Tipo	Dimensiones	Cantidad
	Ledvance Downlight	215mm x 61mm	10
	Ledvance Linear Pendant	1024mm x 72mm	11
	Ledvance Panel	600mm x 600mm	4

Planta Plafón Reflejado Nivel de Azotea  
1:75  
0 1 2 3 4 m



**GOBIERNO DE LA REPÚBLICA DOMINICANA**  
**EDUCACIÓN**

**estudio caribe**  
C/ Armando Oscar Pacheco #135,  
Urb. Fernández, 2da. Santo Domingo, Rep. Dom.  
T. 809.567.4364  
www.estudiocaribe.net

**Arquitectura**  
Rubén Hernández Fontana C-00000  
Irina Angulo Luna C-00000

**Arquitecta Responsable:**  
Desale Pratt Van der Linde C-18623

**firmas autorizada:**

**Colaboradores:**  
Leopoldo Recio  
María del Pilar Nuñez

**Modelos BIM:**  
Rubén Hernández Fontana  
María del Pilar Nuñez  
Leopoldo Recio

**Modelos de trabajo y Maquetismo:**  
Scarlett Zimmermann  
Rubén Hernández Fontana

**Documentación:**  
Irina Angulo / Scarlett Zimmermann

**Consultores**  
IMESA Contratistas Eléctricos  
Sistema de Aire Acondicionado  
Robinson Hernández C-11827

**Geotécnica y Sondeos Srl**  
Escuela Industrial y Profesional  
Ing. Rafael Pérez Pérez C-9754

**B06 Ingeniería**  
Escuela de Ingenieros  
Fernando González C-7688

**firmas autorizada**

**Heaven Construction**  
Escuela de Ingenieros  
Ing. Luis Romero C-9495

**firmas autorizada**

**Taveras Ingeniería & Servicios Srl**  
Escuela de Ingenieros y de Ingenieros  
Ing. Rabel Montero C-32427

**firmas autorizada**

**Ingeniería de Protección (Inprotec)**  
Escuela de Ingenieros y de Ingenieros

**Publicaciones**

No.	Fecha	Notas
A	21/6/20	Este plano sustituye todos los anteriores

Propietario

**Oficinas Institucionales Minerd**

**Ministerio de Educación de la República Dominicana**  
**Av.Bolívar, Esq. Calle La Vega, Gascue**

**Planta Plafón Reflejado Nivel de Azotea**

**firmas Autorizada**

**ANOTACIONES:**  
Anotaciones 1  
Anotaciones 2  
2023/06/20 14:00:00

**ESCALA:** 1:100

**HOJA:** A1.50

**54 de 326**