
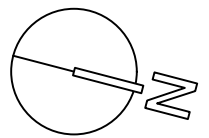


© El contenido de este documento está protegido por la ley 20.00 de propiedad intelectual e industrial de Modo Forma S.r.l. en consecuencia no podrá ser modificado ni reproducido bajo ninguna circunstancia sin el consentimiento de Modo Forma S.r.l. Todos los derechos están reservados.

Tabla Alfombras Segundo Nivel		
Tipo	Imagen	Cantidad
A		2987
B		188
C		187

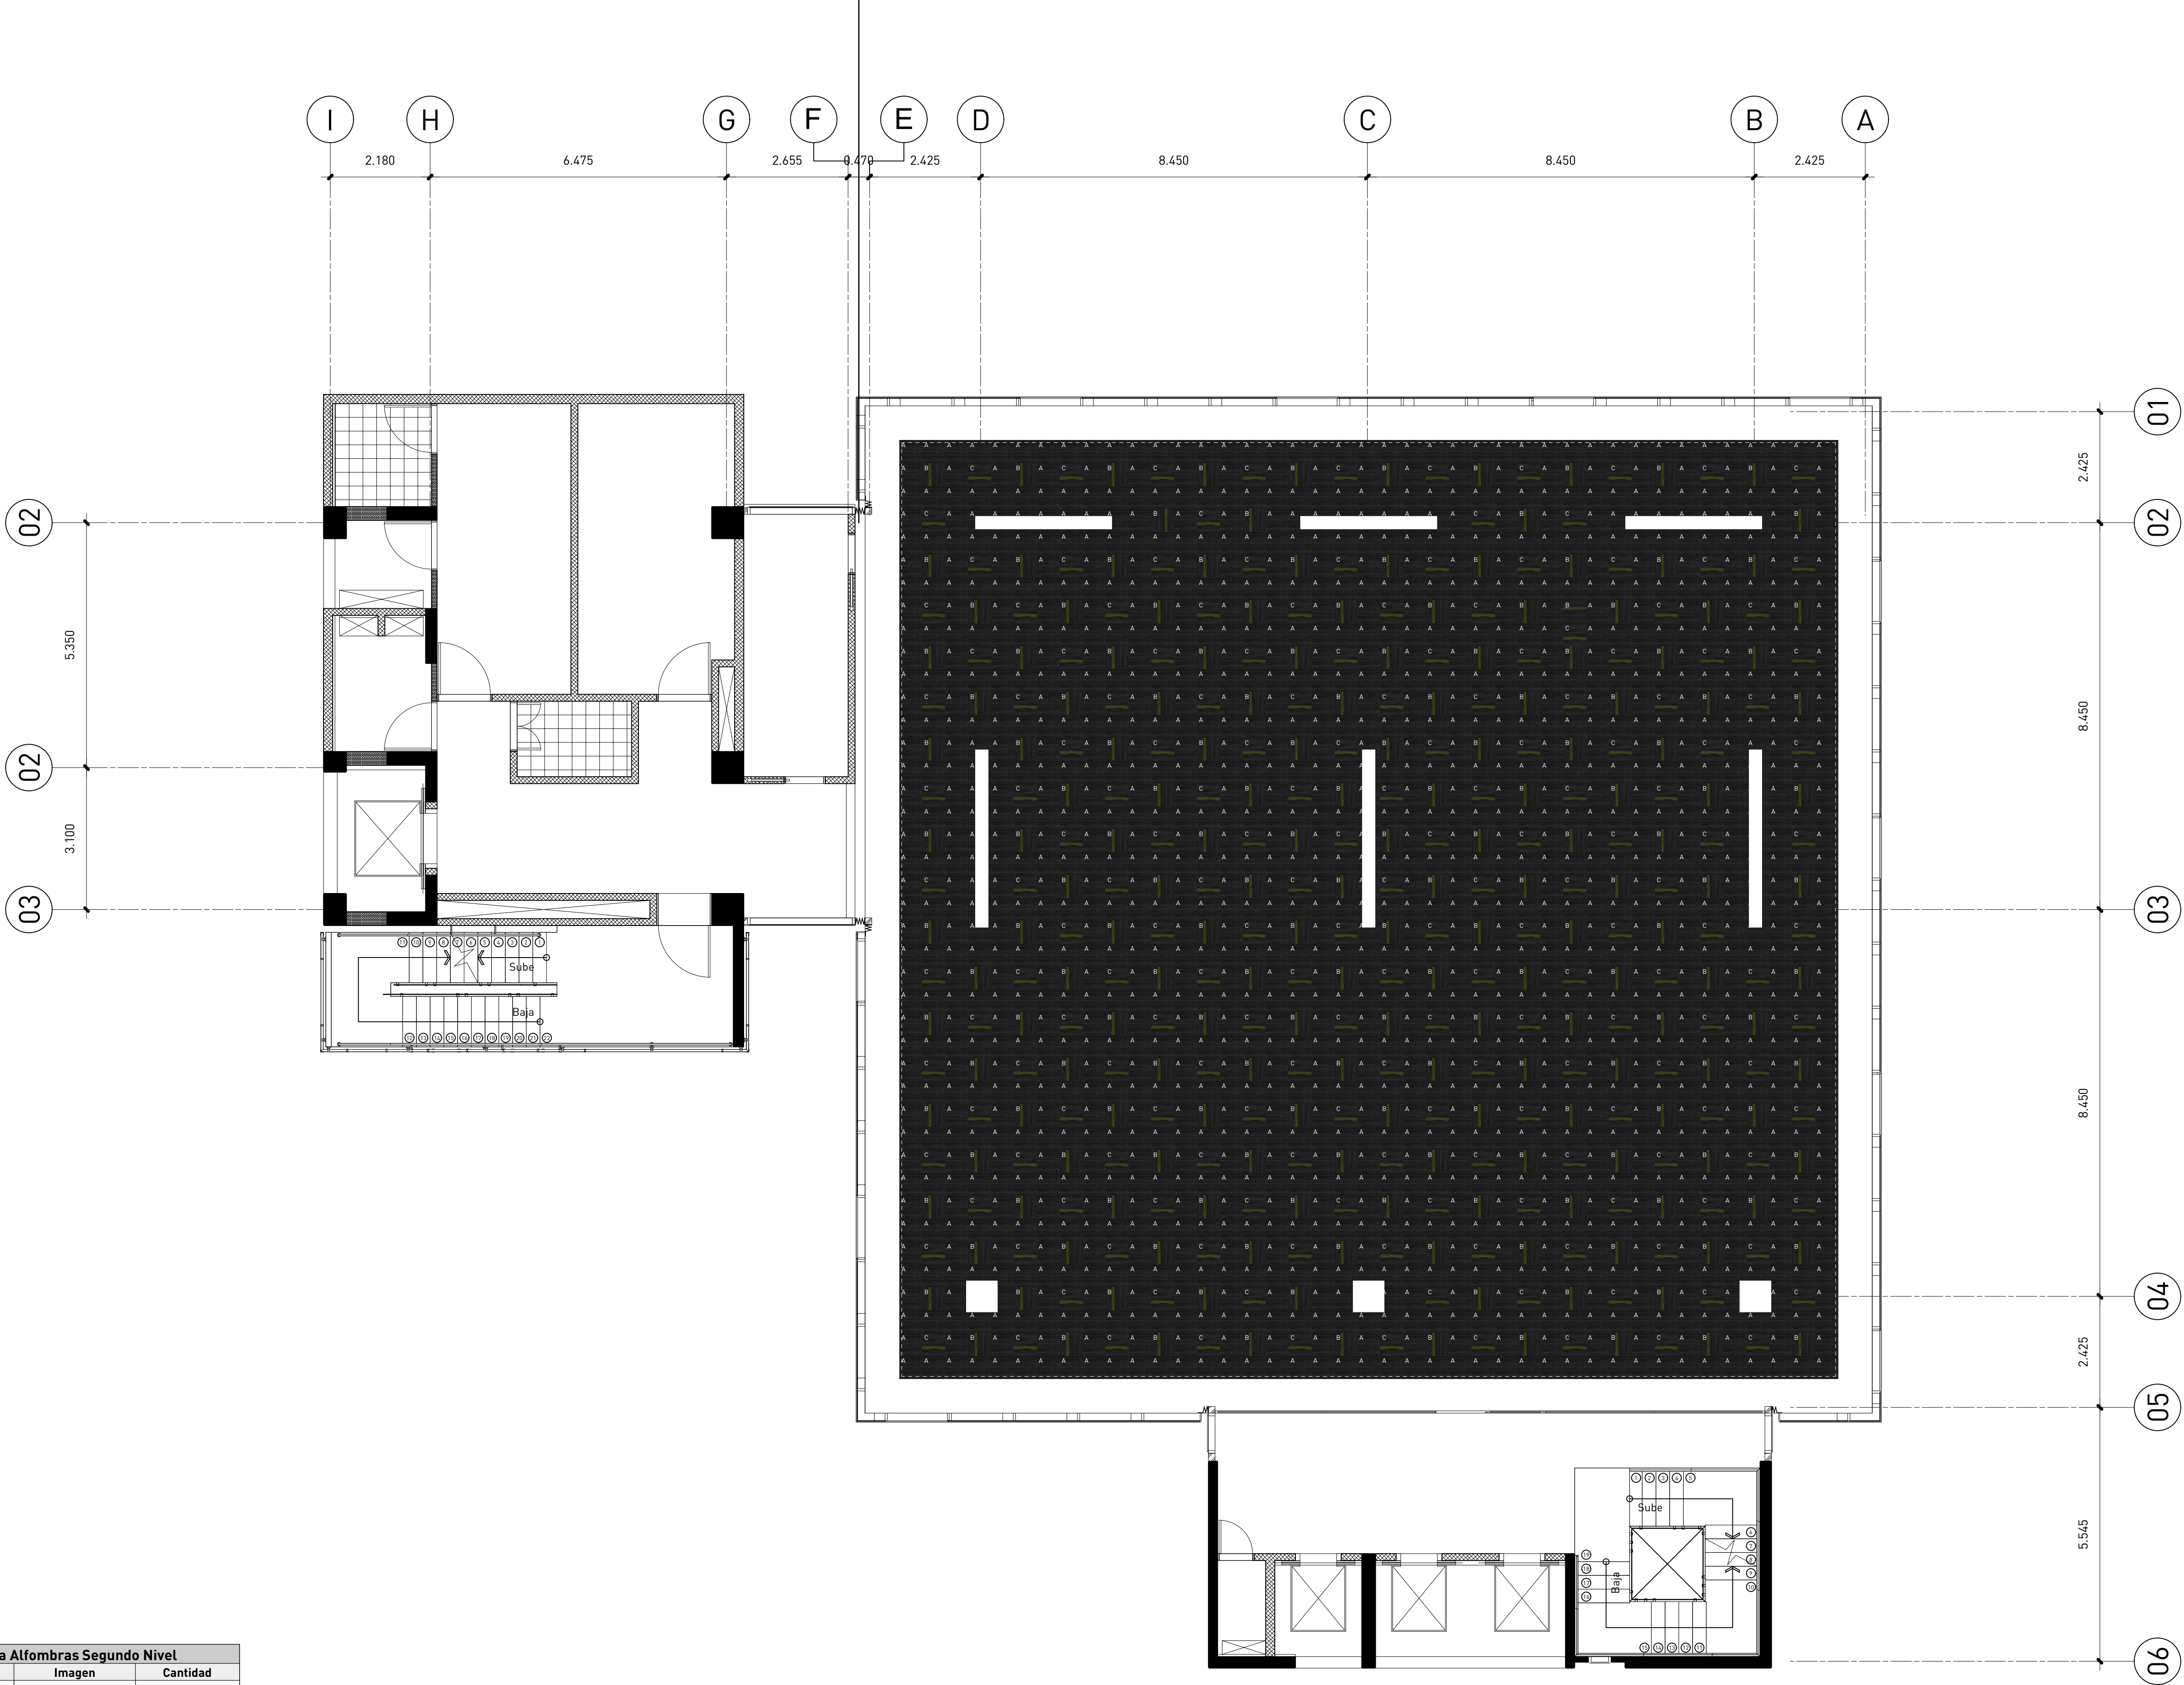

2  
A1.58

Planta Colocación de Alfombras Segundo Nivel

1:75

0 1 2 3 4 m



estudio caribe

C/ Armando Oscar Pacheco #125,  
Urb. Ferrnández, 2da. Santo Domingo, Rep. Dom.  
T. 809.567.4364  
www.estudiocaribe.net

**Arquitectura**  
Rubén Hernández Fontana C-00000  
Irina Angulo Luna C-00000

**Arquitecto Responsable:**  
Desale Pratt Van der Linde C-18623

**Firma autorizada:**

**Colaboradores:**  
Leopoldo Recio  
María del Pilar Nuñez

**Modelos BIM:**  
Rubén Hernández Fontana  
María del Pilar Nuñez  
Leopoldo Recio

**Modelos de trabajo y Maquetismo:**  
Scarlett Zimmermann  
Rubén Hernández Fontana

**Documentación:**  
Irina Angulo / Scarlett Zimmermann

**Consultores**  
IMESA Contratistas Eléctricos  
Sistema de Aislamiento  
Robinson Henríquez C-11827

**Geotécnica y Sondeos Srl**  
Escuela de Ingeniería y Geología  
Ing. Rafael Pérez Pérez C-9754

**B0G Ingeniería**  
Escuela de Estructuras  
Fernando González C-7688

**Firma autorizada**

**Heaven Construction**  
Escuela de Estructuras  
Ing. Luis Romero C-9495

**Firma autorizada**

**Taveras Ingeniería & Servicios Srl**  
Escuela de Ingeniería y Geología  
Ing. Rafael Montero C-32427

**Firma autorizada**

**Ingeniería de Protección (Inprotec)**  
Control de Asesoría y COT

Publicaciones		
No.	Fecha	Notas
A	2/6/20	Este plano sustituye todos los anteriores

Propietario

**Oficinas Institucionales**  
**Minerd**

**Ministerio de Educación de**  
**la República Dominicana**  
**Av.Bolívar, Esq. Calle La**  
**Vega, Gascue**

**Firma Autorizada**



**Planta Colocación de**  
**Alfombras Segundo**  
**Nivel**

**ANOTACIONES:**  
Anotaciones: 1  
Anotaciones: 2  
2023 Mod. Publicación: Colocación de Primeros

**ESCALA:** 1:100 **HOJA:** A1.58  
304  
de  
308



Tabla Alfombras Tercer Nivel		
Tipo	Imagen	Cantidad
A		2987
B		188
C		187

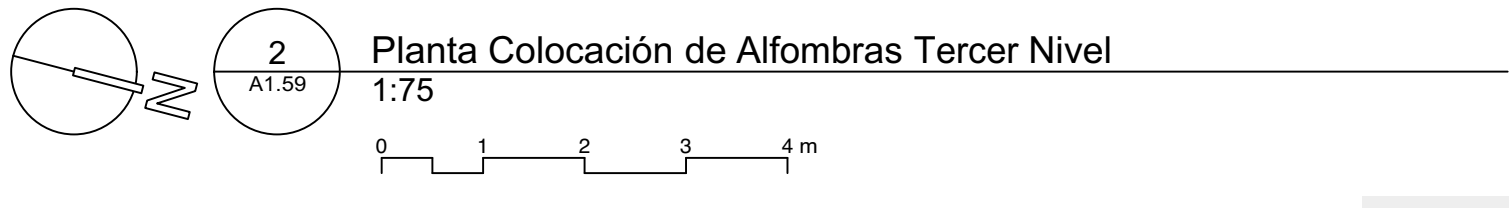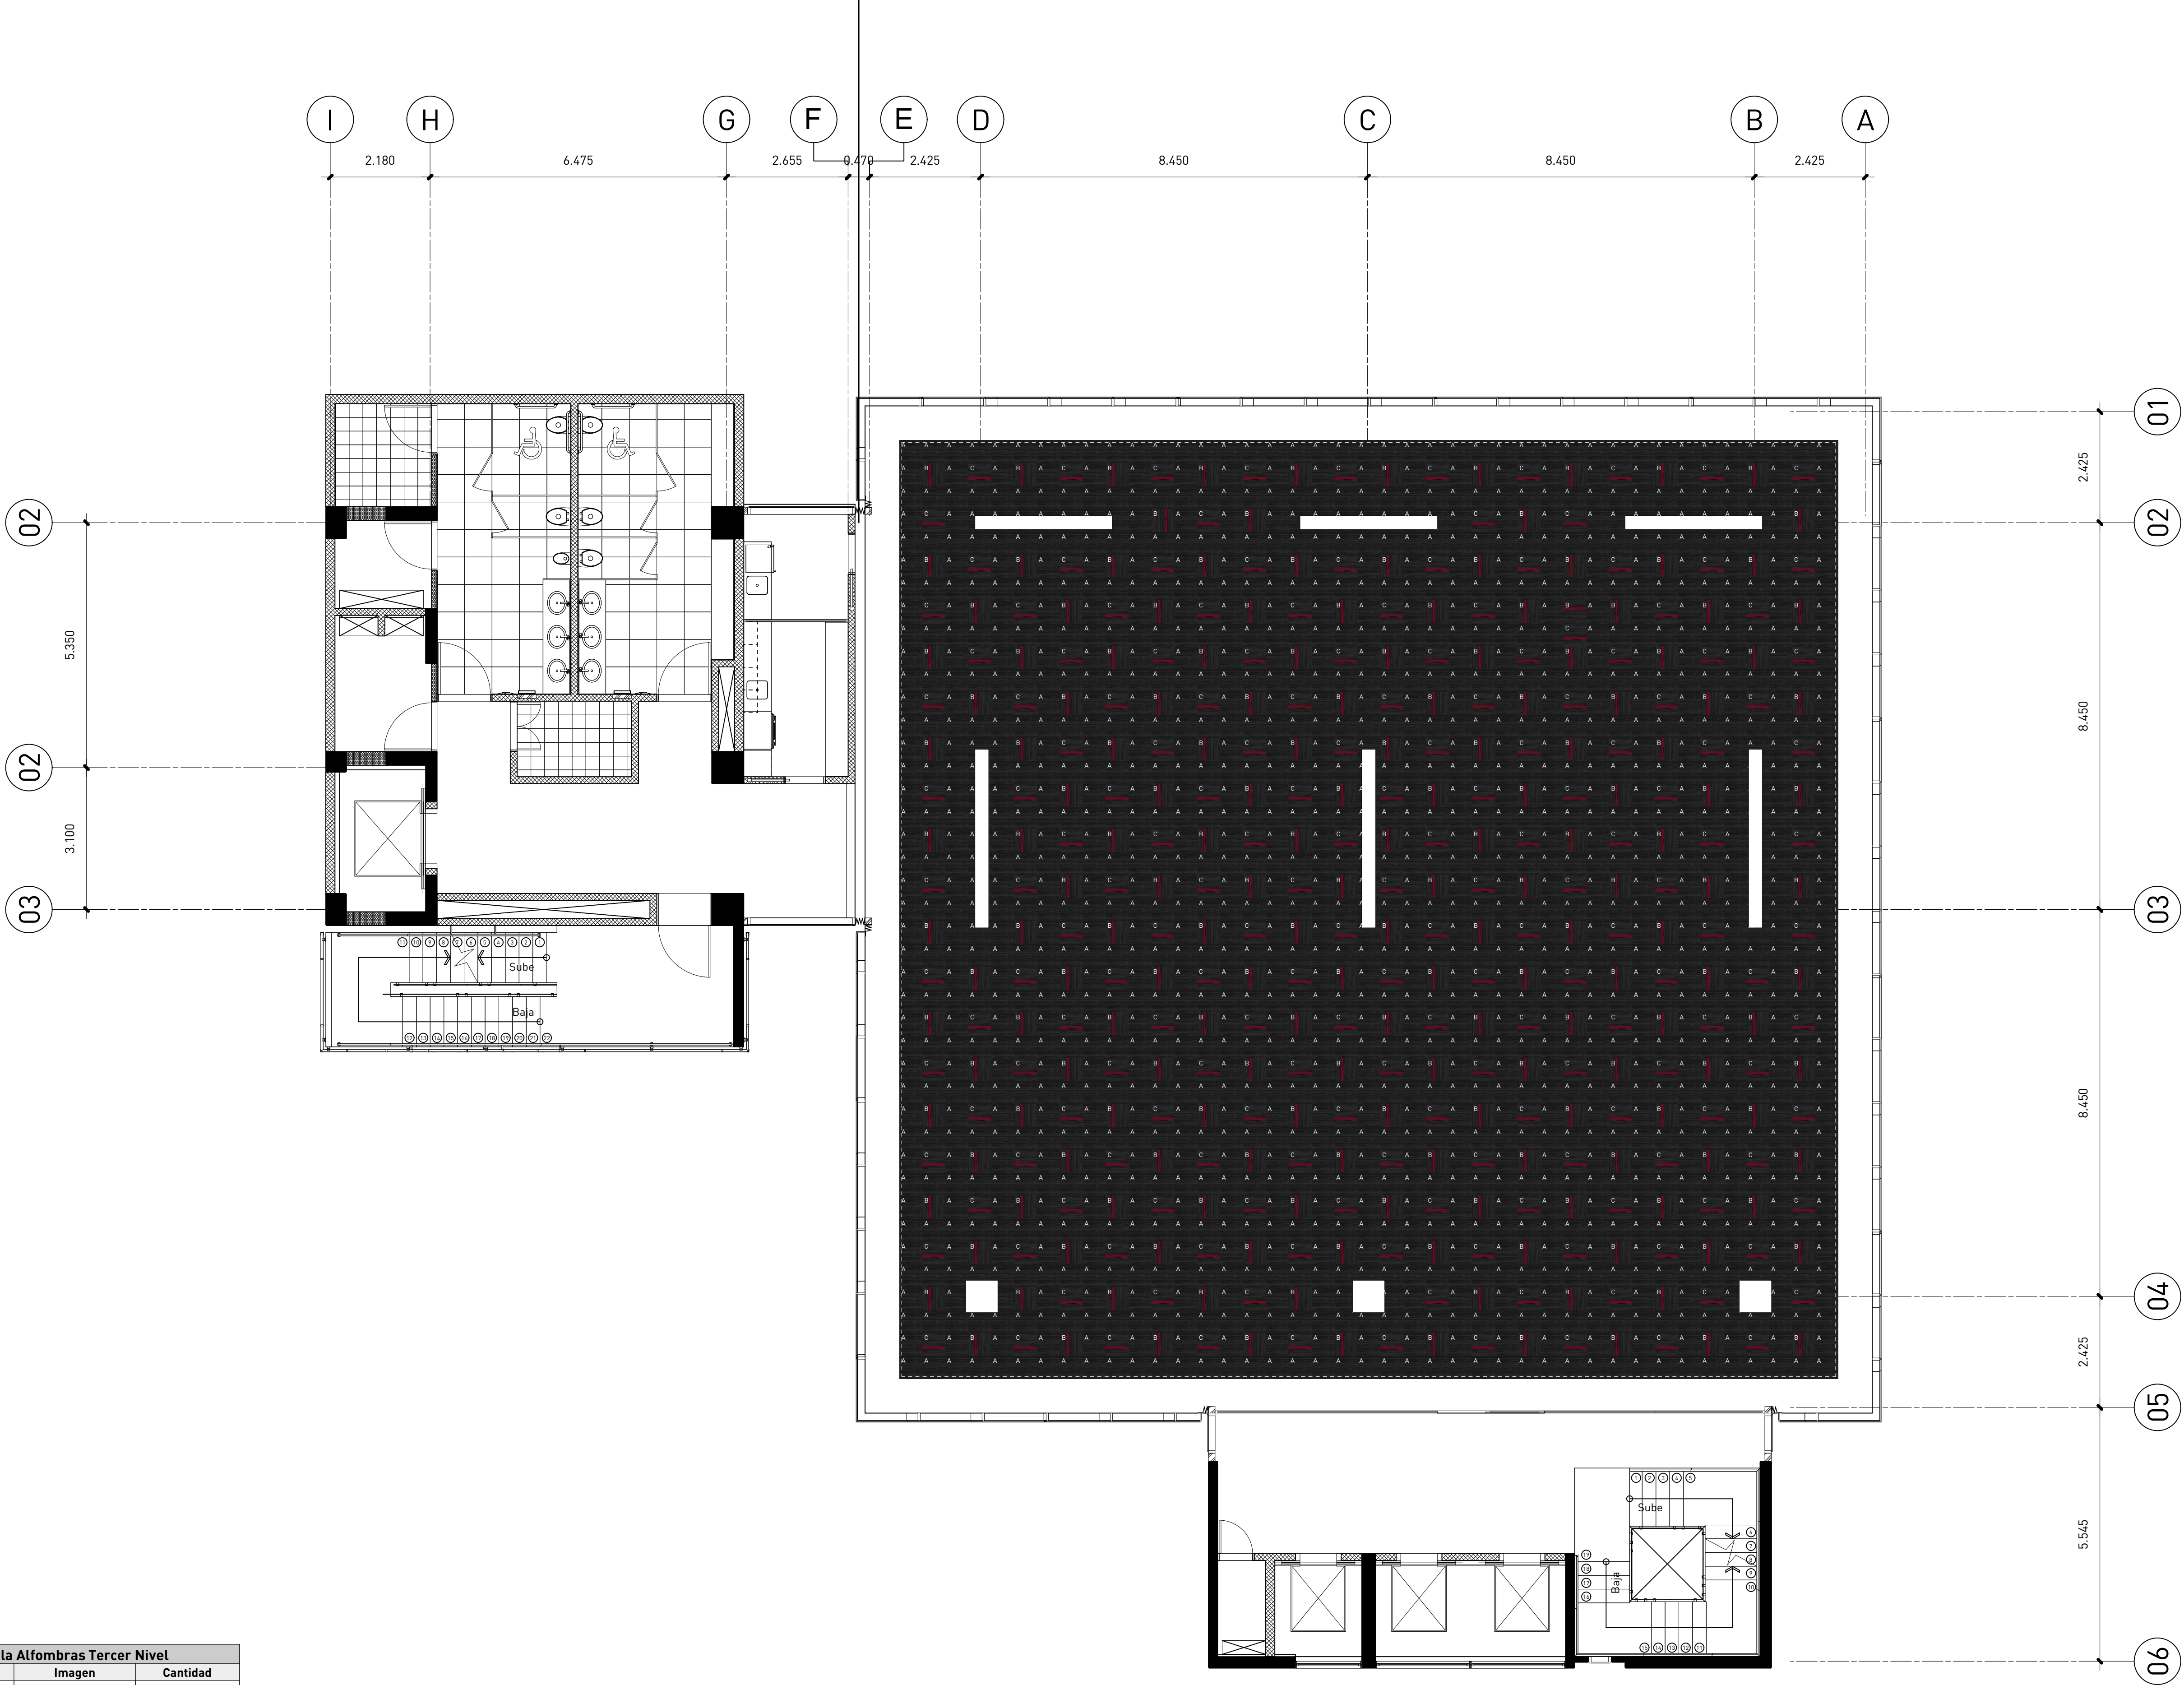

No.	Fecha	Notas
A	2/6/20	Este plano sustituye todos los anteriores



Tabla Alfombras Tercer Nivel		
Tipo	Imagen	Cantidad
A		2987
B		188
C		187


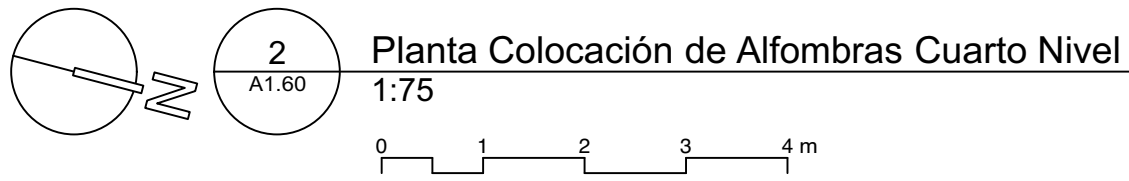




Tabla Alfombras Tercer Nivel		
Tipo	Imagen	Cantidad
A		2987
B		188
C		187

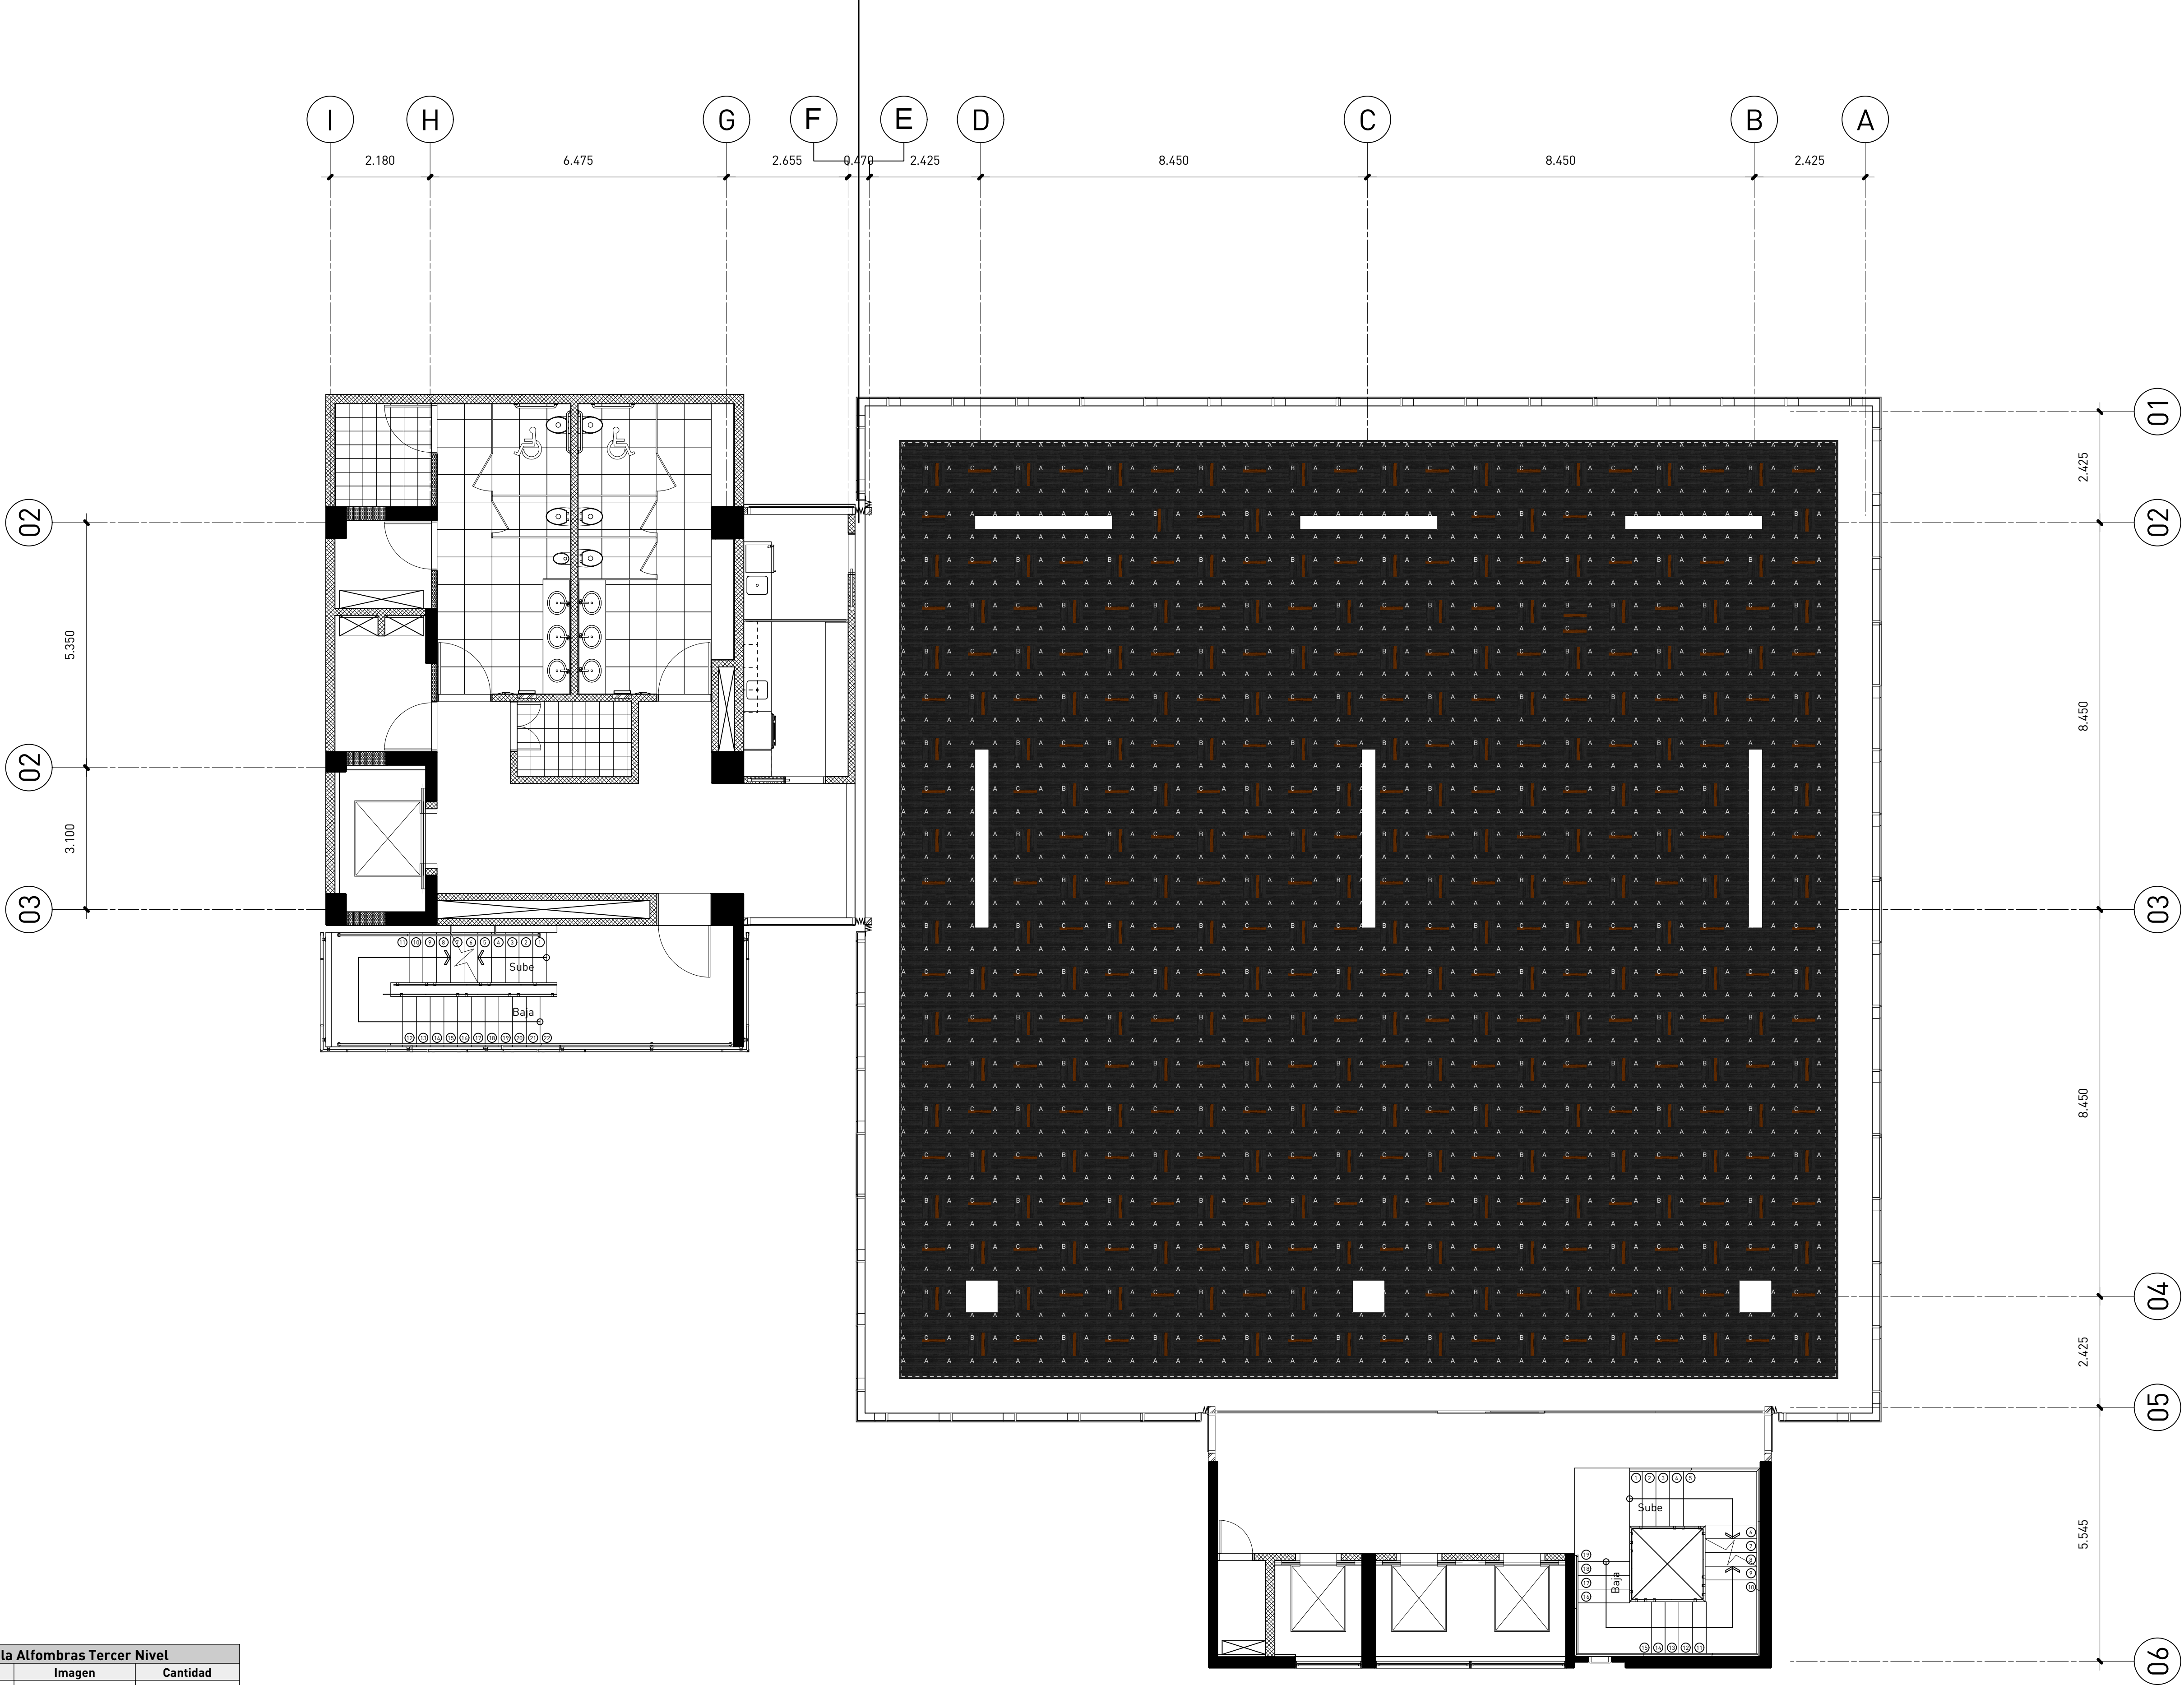