


Planta Arquitectónica Faldón 1er Entrepiso
1:75
0 1 2 3 4 m



GOBIERNO DE LA REPÚBLICA DOMINICANA
EDUCACIÓN

estudio caribe

C/ Armando Oscar Pacheco #125,
Uta, Fernández, D.N., Santo Domingo, Rep. Dom.
T. 809 567 4364
www.estudiocaribe.net

Arquitectura
Rubén Hernández Fontana C-00000
Irina Angulo Luna C-00000

Arquitecto Responsable:
Doris Prati Van der Linde C-18623

Firma autorizada:

Colaboradores:
Leopoldo Recio
María del Pilar Nuñez

Modelos BIM:
Rubén Hernández Fontana
María del Pilar Nuñez
Leopoldo Recio

Modelos de trabajo y Maquetismo:
Scarlett Zimmermann
Rubén Hernández Fontana

Documentación:
Irina Angulo / Scarlett Zimmermann

Consultores
IMESA Contratistas Eléctricos
Sistema de Auto-Inspección
Robinson Hernández C-11827

Geotécnica y Suelos S.R.L.
Estudio Geotécnico y Suelos
Ing. Rafael Pérez Pérez C-9754

BIG Ingeniería
Diseño de Estructuras
Fernando González C-7688

Firma autorizada

Heaven Construction
Bases Eléctricas y Mecánicas
Ing. Luis Romero C-9495

Firma autorizada

Taveras Ingeniería & Servicios S.R.L.
Diseño de Estructuras y Suelos
Ing. Rabel Montero C-32427

Firma autorizada

Ingeniería de Protección (Inprotec)
Control de Asesoría y COT

No.	Fecha	Notas
A	2/6/20	Este plano sustituye todos los anteriores

Propietario

Oficinas Institucionales MinerD

Ministerio de Educación de la República Dominicana
Av. Bolívar, Esq. Calle La Vega, Gascue

Firma Autorizada


Planta Arquitectónica Faldón 1er Entrepiso

ANOTACIONES:
Anotaciones 1
Anotaciones 2
202208 Mod. Publicación "de B011 a 01"

ESCALA:
1:75

HOJA:
A1.72

339 de 344

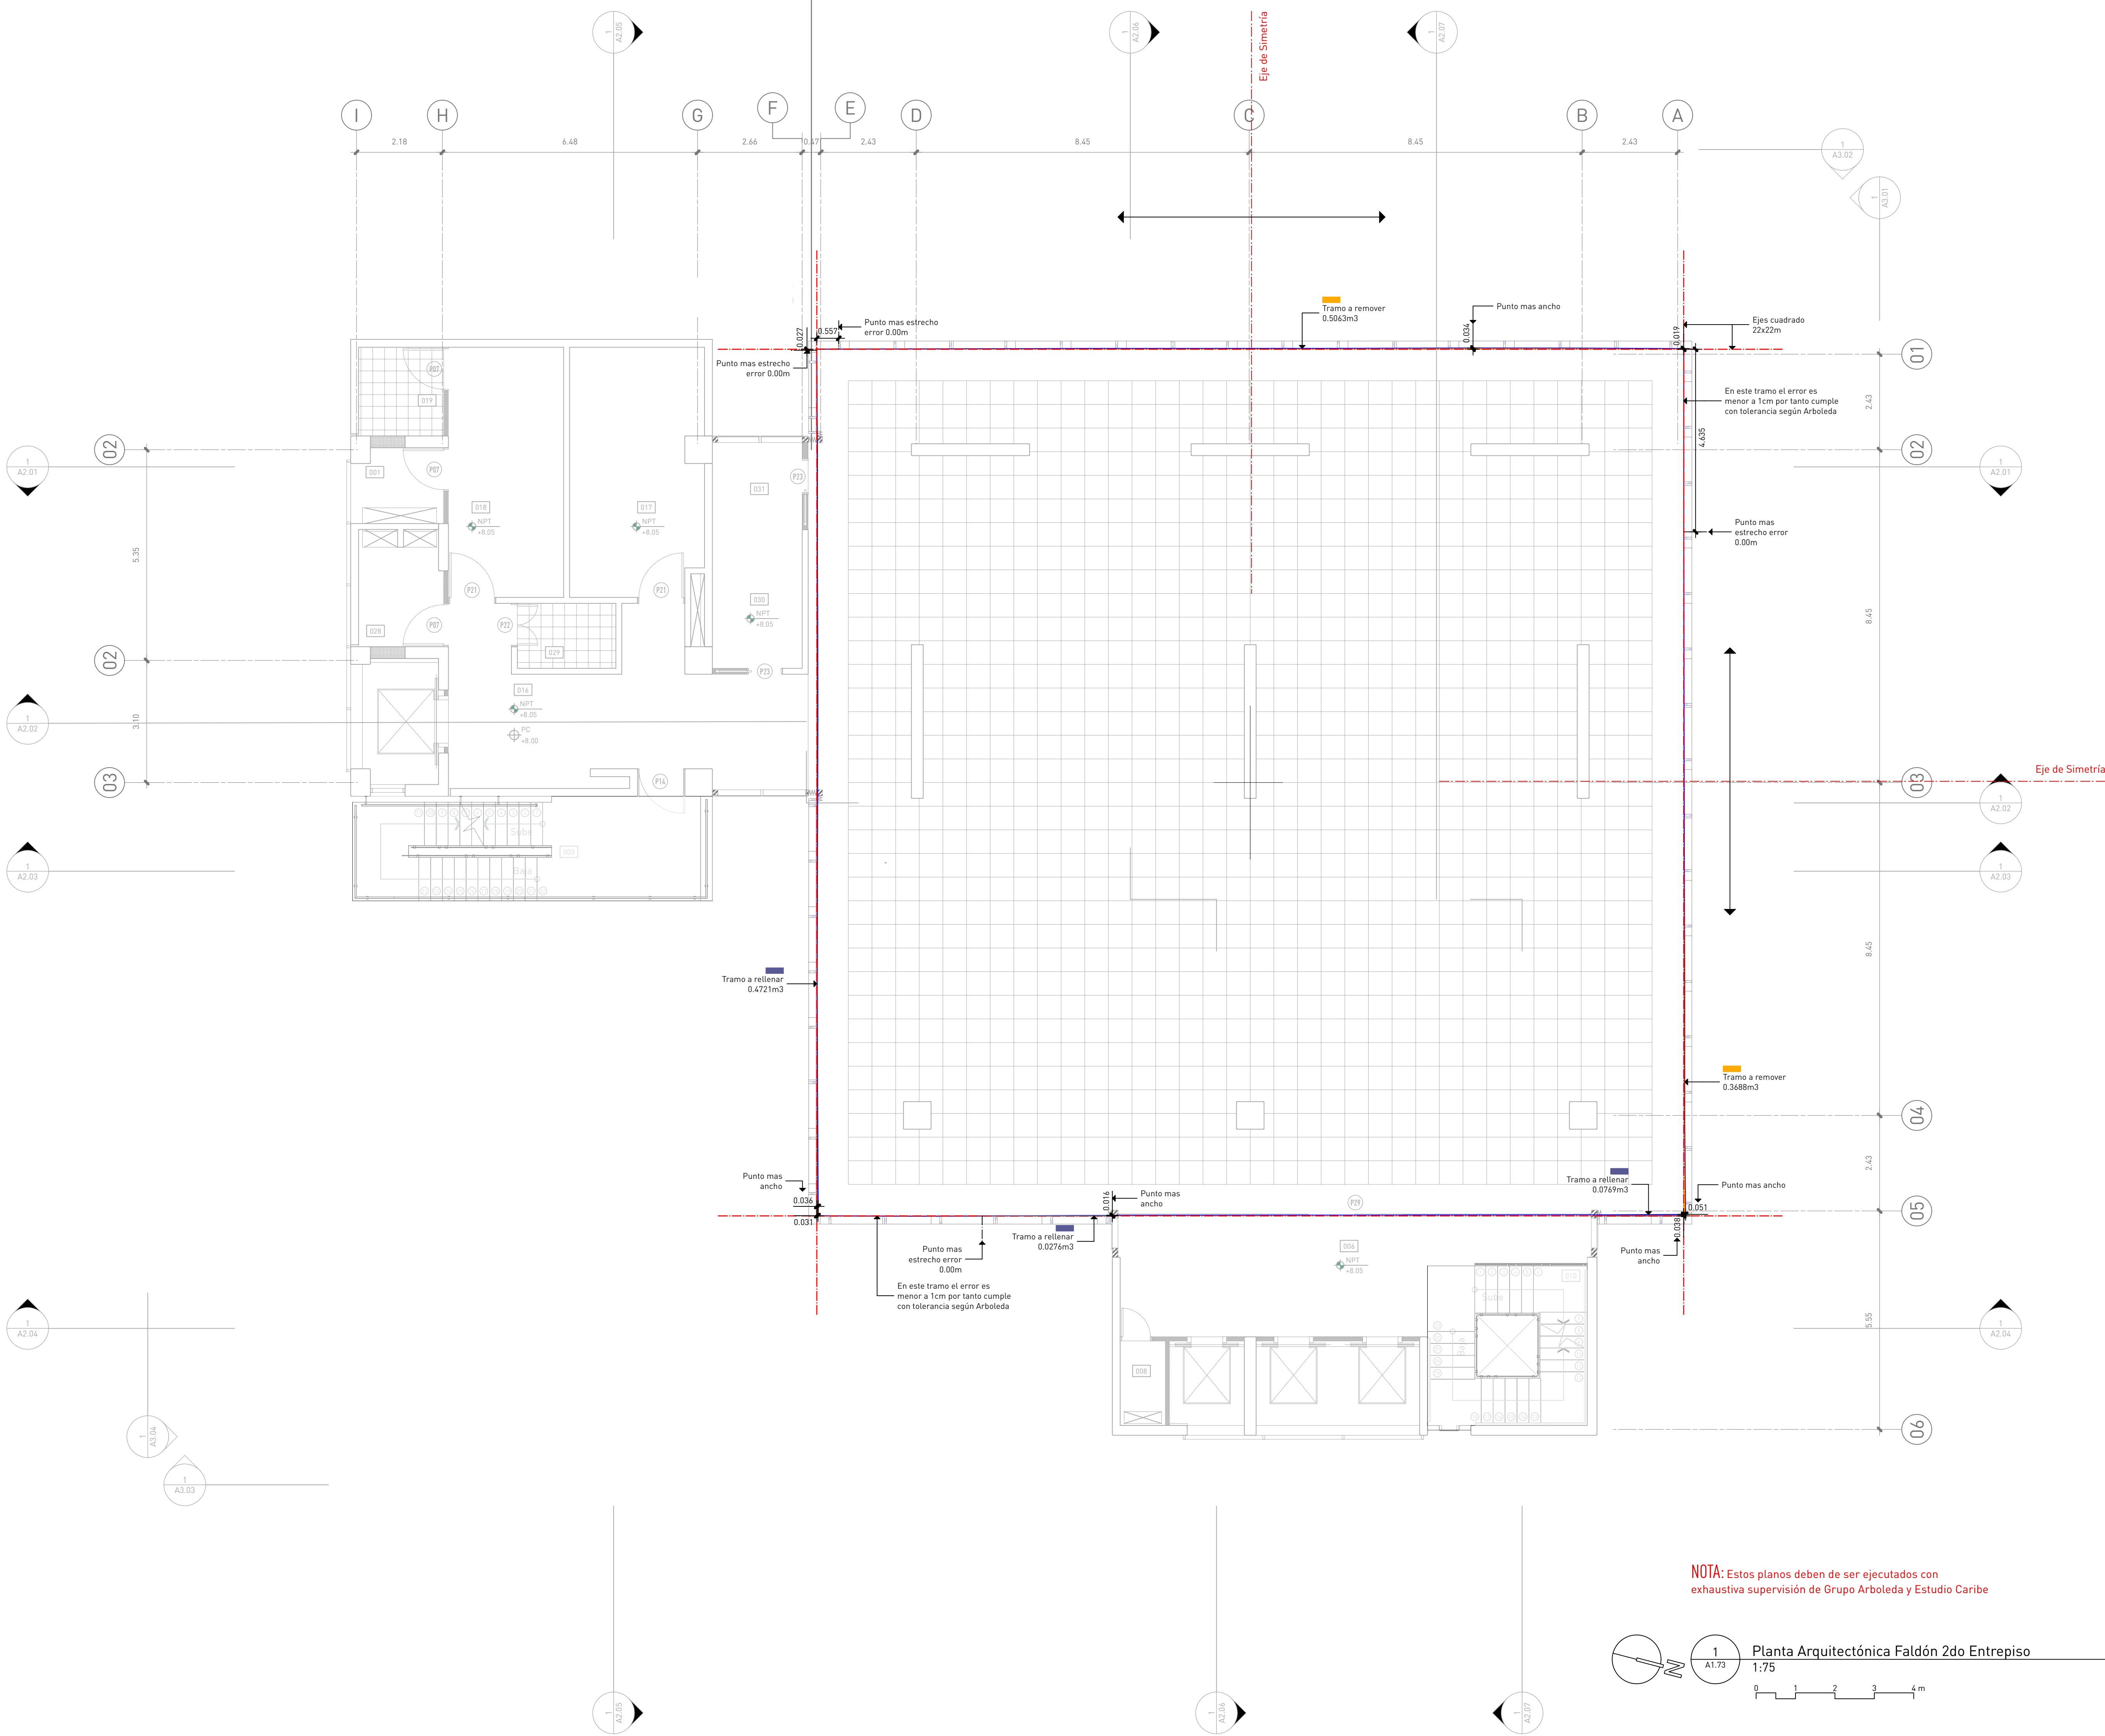


NOTA: Estos planos deben de ser ejecutados con exhaustiva supervisión de Grupo Arboleda y Estudio Caribe

Planta Arquitectónica Faldón 2do Entrepiso

1:75

0 1 2 3 4 m

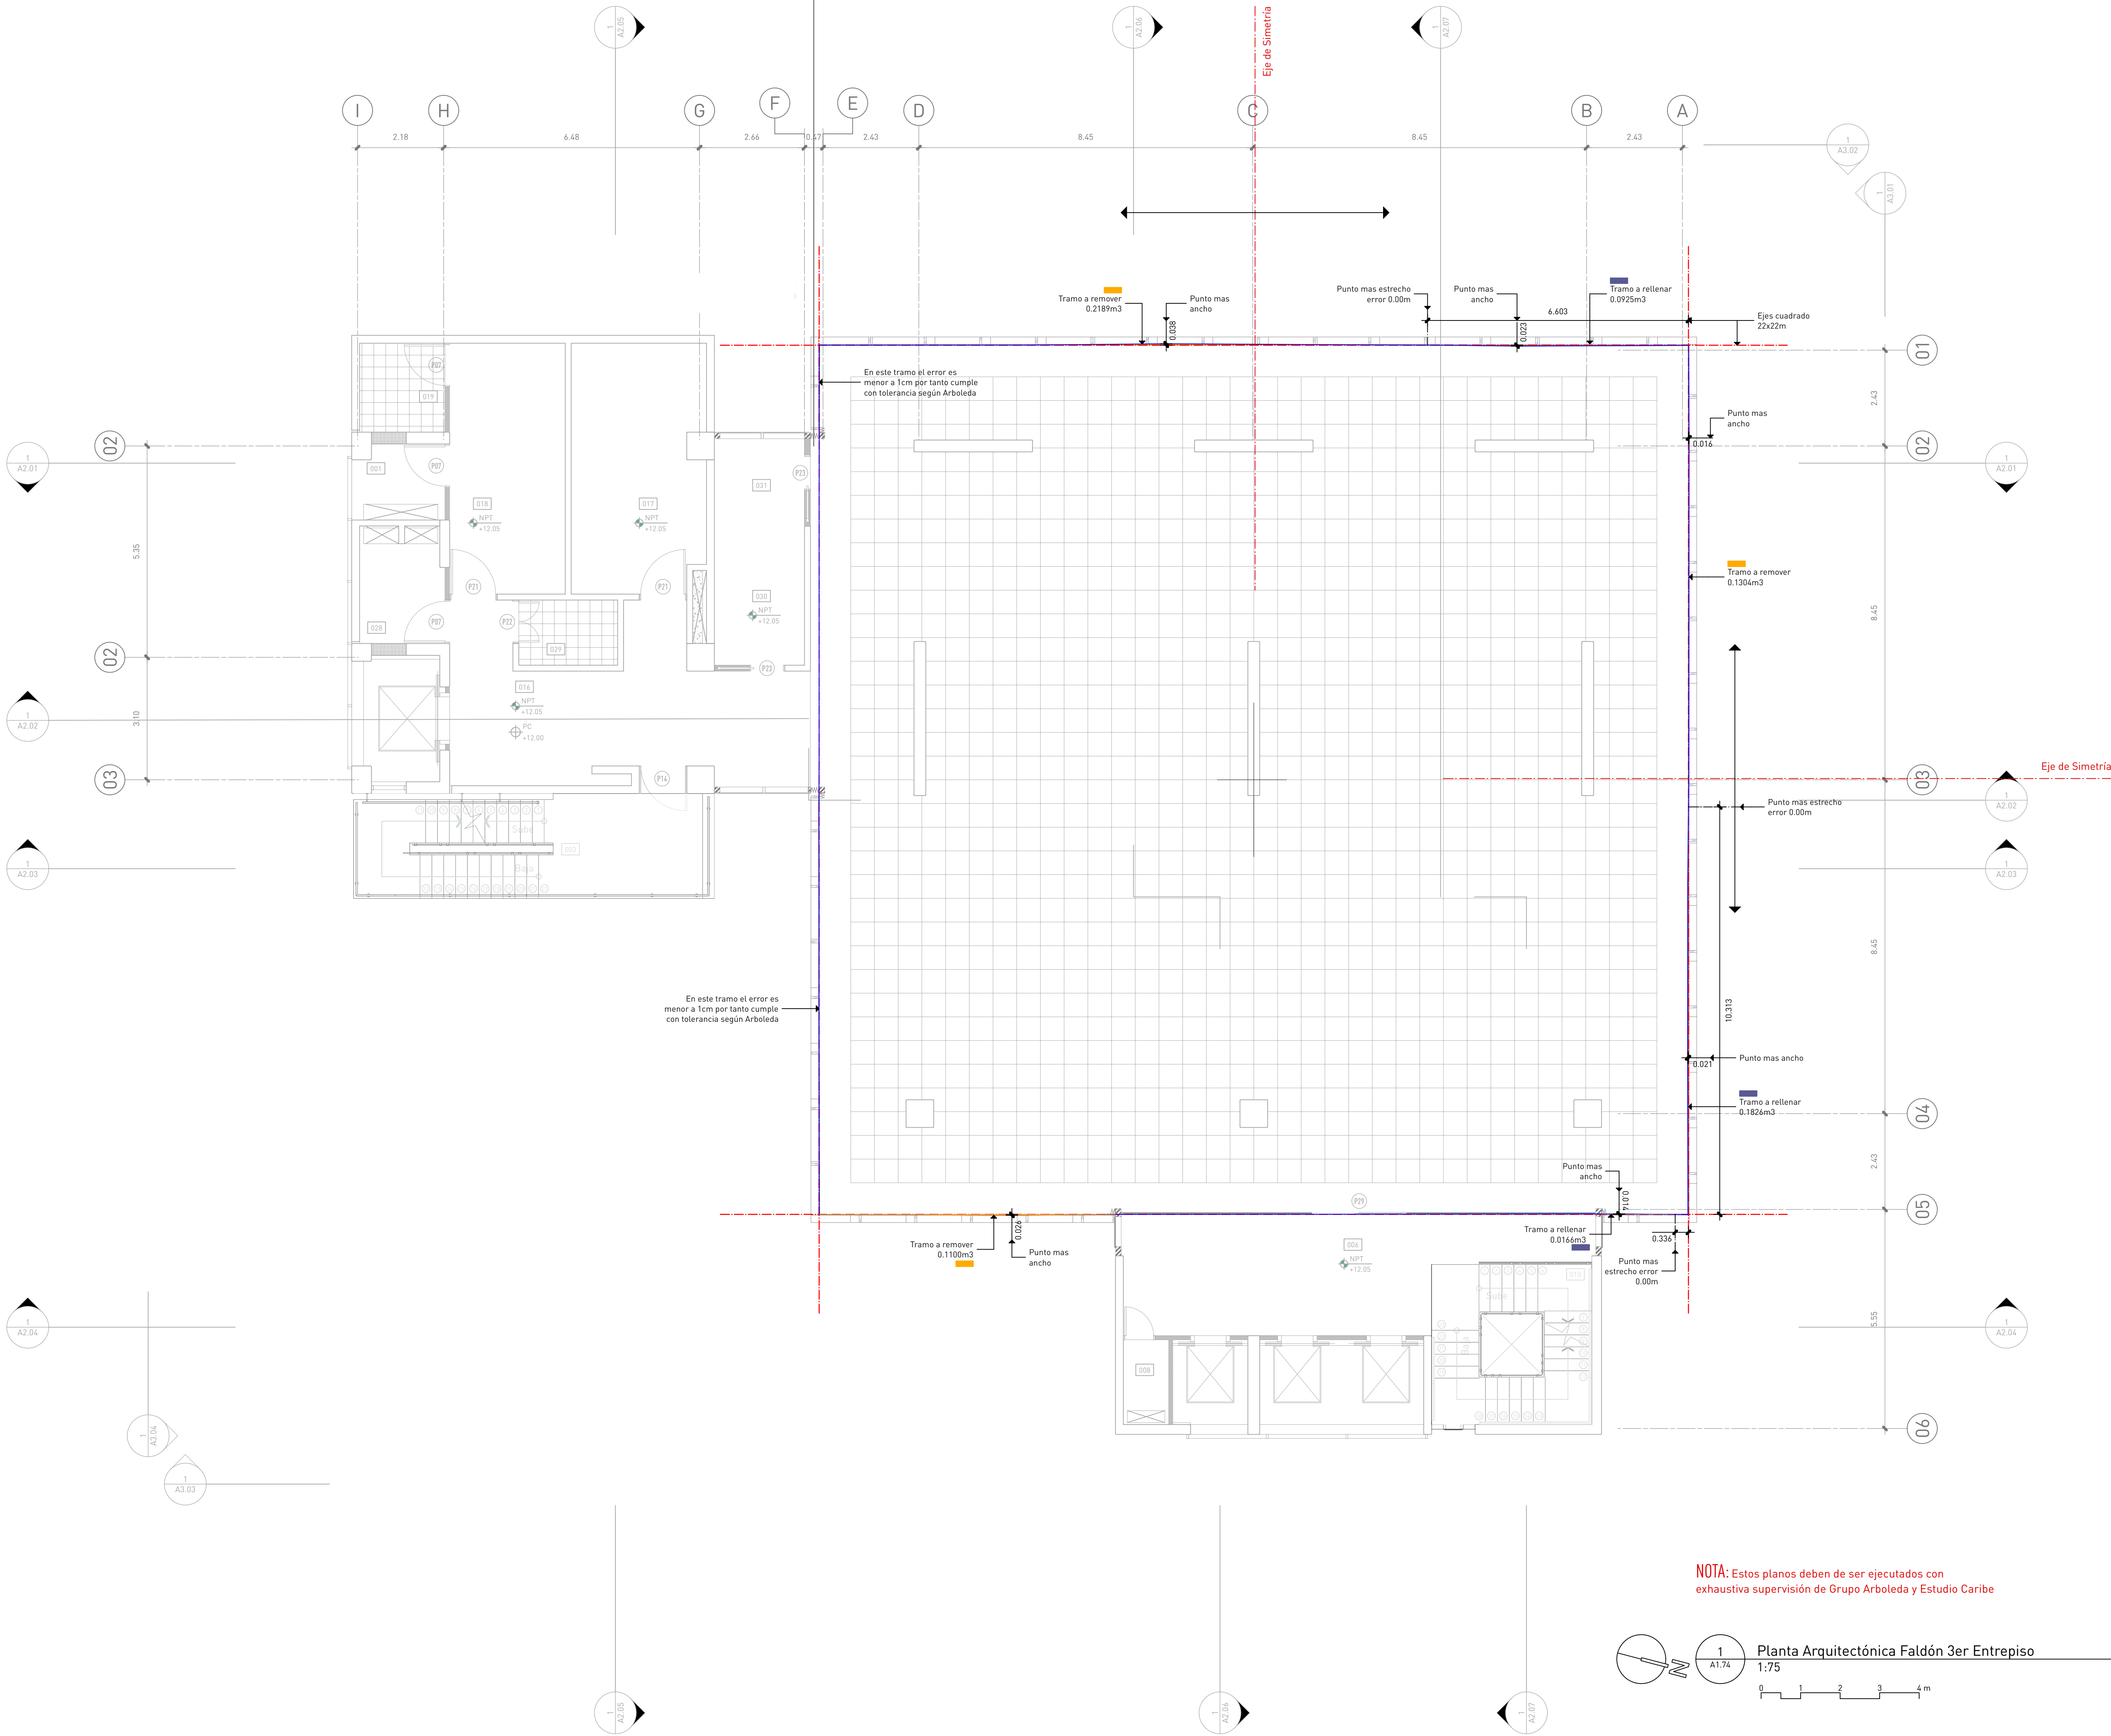

NOTA: Estos planos deben de ser ejecutados con exhaustiva supervisión de Grupo Arboleda y Estudio Caribe



GOBIERNO DE LA REPÚBLICA DOMINICANA
EDUCACIÓN

estudio caribe
C/ Armando Oscar Pacheco #125,
Uta, Fernández, DM, Santo Domingo, Rep. Dom.
T. 809.567.4364
www.estudiocaribe.net

Arquitectura
Rubén Hernández Fontana C-00000
Irina Angulo Luna C-00000

Arquitecto Responsable:
Doris Prati Van der Linde C-18623

firma autorizada:

Colaboradores:
Leopoldo Recio
María del Pilar Nuñez

Modelos BIM:
Rubén Hernández Fontana
María del Pilar Nuñez
Leopoldo Recio

Modelos de trabajo y Maquetismo:
Scarlett Zimmermann
Rubén Hernández Fontana

Documentación:
Irina Angulo / Scarlett Zimmermann

Consultores
IMESA Contratistas Eléctricos
Sistema de Aislamiento
Robinson Hernández C-11827

Geotécnica y Sondes Srl
Estudio Geotécnico y Sondes
Ing. Rafael Pérez Pérez C-9754

B06 Ingeniería
Grupo de Estructuras
Fernando González C-7688

firma autorizada

Heaven Construction
Grupo Eléctrico / Mecánico
Ing. Luis Romero C-9495

firma autorizada

Taveras Ingeniería & Servicios Srl
Grupo de Estructuras y Grupo Pavos
Ing. Rabel Montero C-32427

firma autorizada

Ingeniería de Protección (Inprotec)
Control de Acero y CTV

No.	Fecha	Notas
A	2/6/20	Este plano sustituye todos los anteriores

Publicaciones

Propietario

Oficinas Institucionales MinerD

Ministerio de Educación de la República Dominicana
Av. Bolívar, Esq. Calle La Vega, Gascue

firma autorizada


Planta Arquitectónica Faldón 3er Entrepiso

ANOTACIONES:
Anotaciones 1:
Anotaciones 2:
20228 Mod. Publicación 1 de B011 y 11

ESCALA:
1:75


HOJA:
A1.74

341 de 344

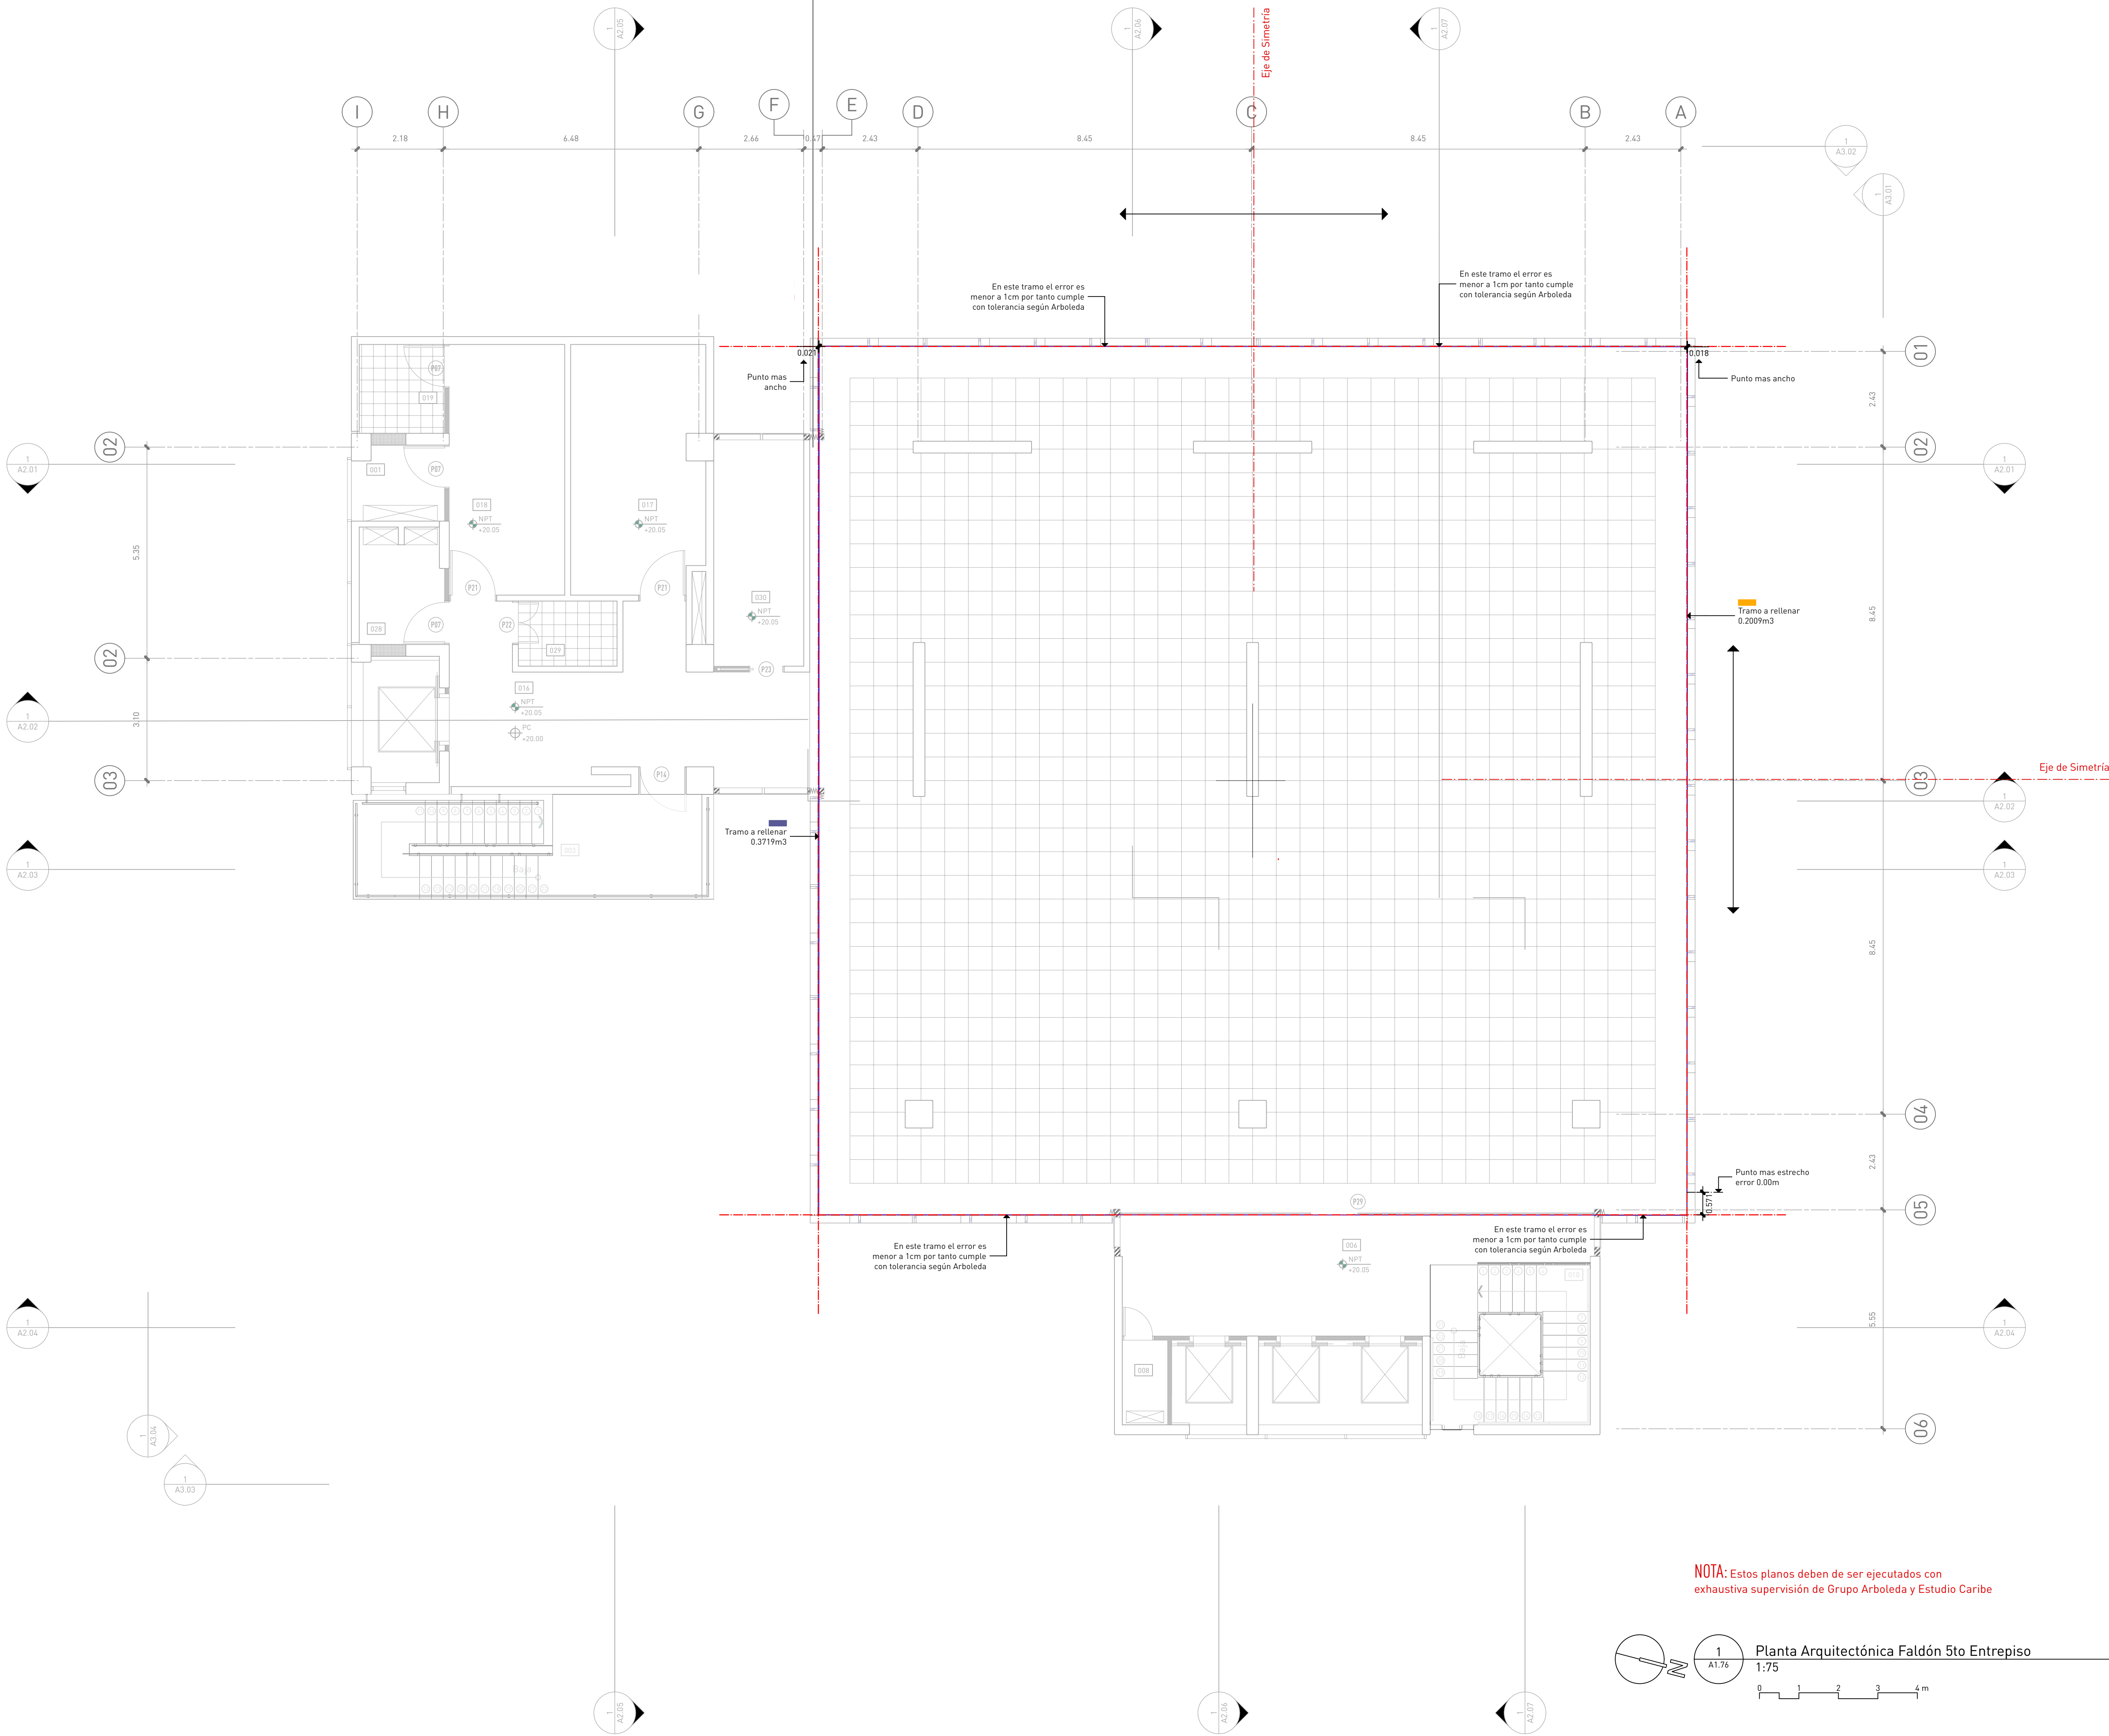

NOTA: Estos planos deben de ser ejecutados con exhaustiva supervisión de Grupo Arboleda y Estudio Caribe

1 A1.76 Planta Arquitectónica Faldón 5to Entrepiso
1:75
0 1 2 3 4 m



GOBIERNO DE LA REPÚBLICA DOMINICANA
EDUCACIÓN

estudio caribe
C/ Armando Oscar Pacheco #125,
Uta, Fernández, DM, Santo Domingo, Rep. Dom.
T. 809 567 4364
www.estudiocaribe.net

Arquitectura
Rubén Hernández Fontana C-00000
Irma Angulo Luna C-00000

Arquitecta Responsable:
Doris Prati Van der Linde C-18623

firmas autorizada:

Colaboradores:
Leopoldo Recio
María del Pilar Nuñez

Modelos BIM:
Rubén Hernández Fontana
María del Pilar Nuñez
Leopoldo Recio

Modelos de trabajo y Maquetismo:
Scarlet Zimmermann
Rubén Hernández Fontana

Documentación:
Irma Angulo / Scarlet Zimmermann

Consultores
IMESA Contratistas Eléctricos
Sistema de Auto-Inspección
Robinson Hernández C-11827

Geotécnica y Sondes S.r.l
Estudio Geotécnico y Sondes
Ing. Rafael Pérez Pérez C-9754

BIG Ingeniería
Diseño de Estructuras
Fernando González C-7688

firmas autorizada

Heaven Construction
Diseño Eléctrico y Mecánico
Ing. Luis Romero C-9495

firmas autorizada

Taveras Ingeniería & Servicios S.r.l
Diseño de Estructuras y Diseño de Faldón
Ing. Rabel Montero C-32427

firmas autorizada

Ingeniería de Protección (Inprotec)
Control de Acústica y COT

Publicaciones

No.	Fecha	Notas
A	2/6/20	Este plano sustituye todos los anteriores

Propietario

Oficinas Institucionales MinerD

Ministerio de Educación de la República Dominicana
Av. Bolívar, Esq. Calle La Vega, Gascue

Planta Arquitectónica Faldón 5to Entrepiso

firmas autorizada

ANOTACIONES:
Anotaciones 1
Anotaciones 2
20228 Mod. Publicación 1 de 2022 8 x 11 cm

ESCALA:
1:75

HOJA:
A1.76

343 de 344

