
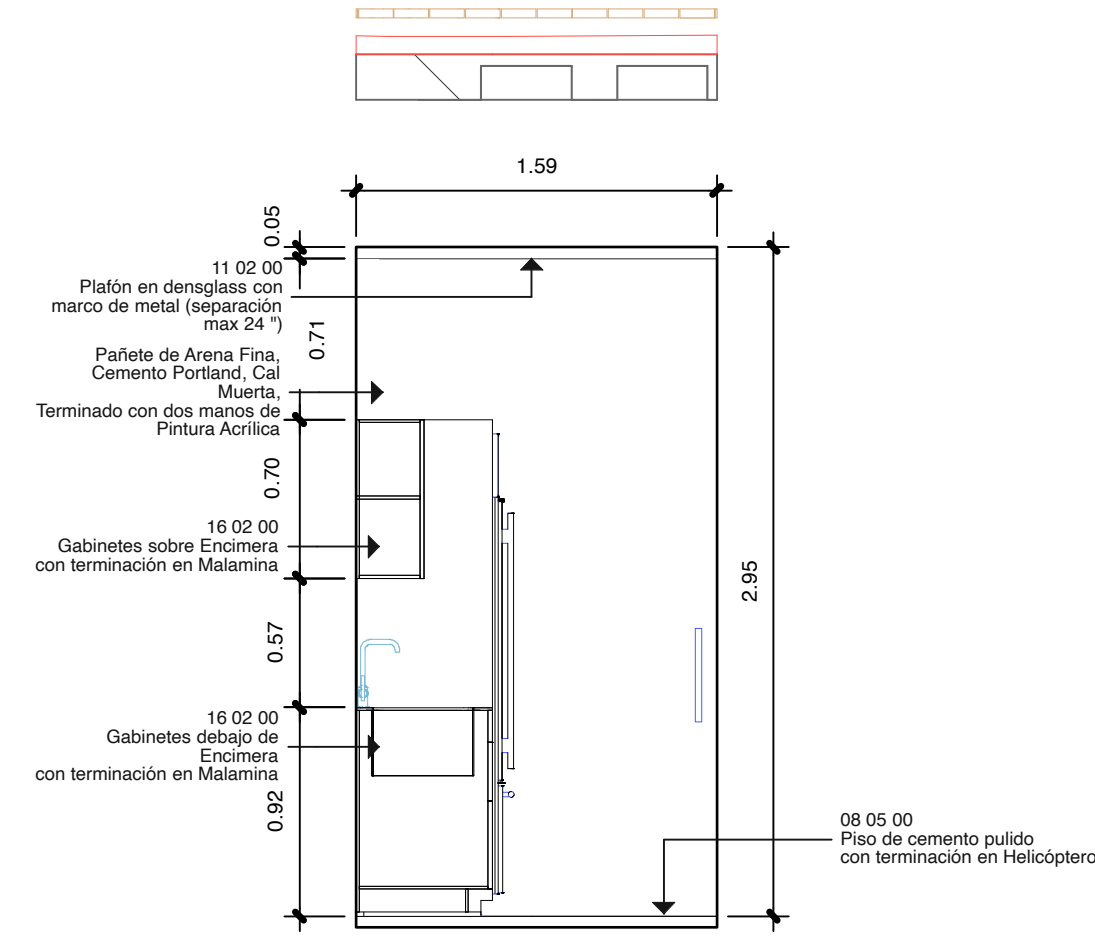
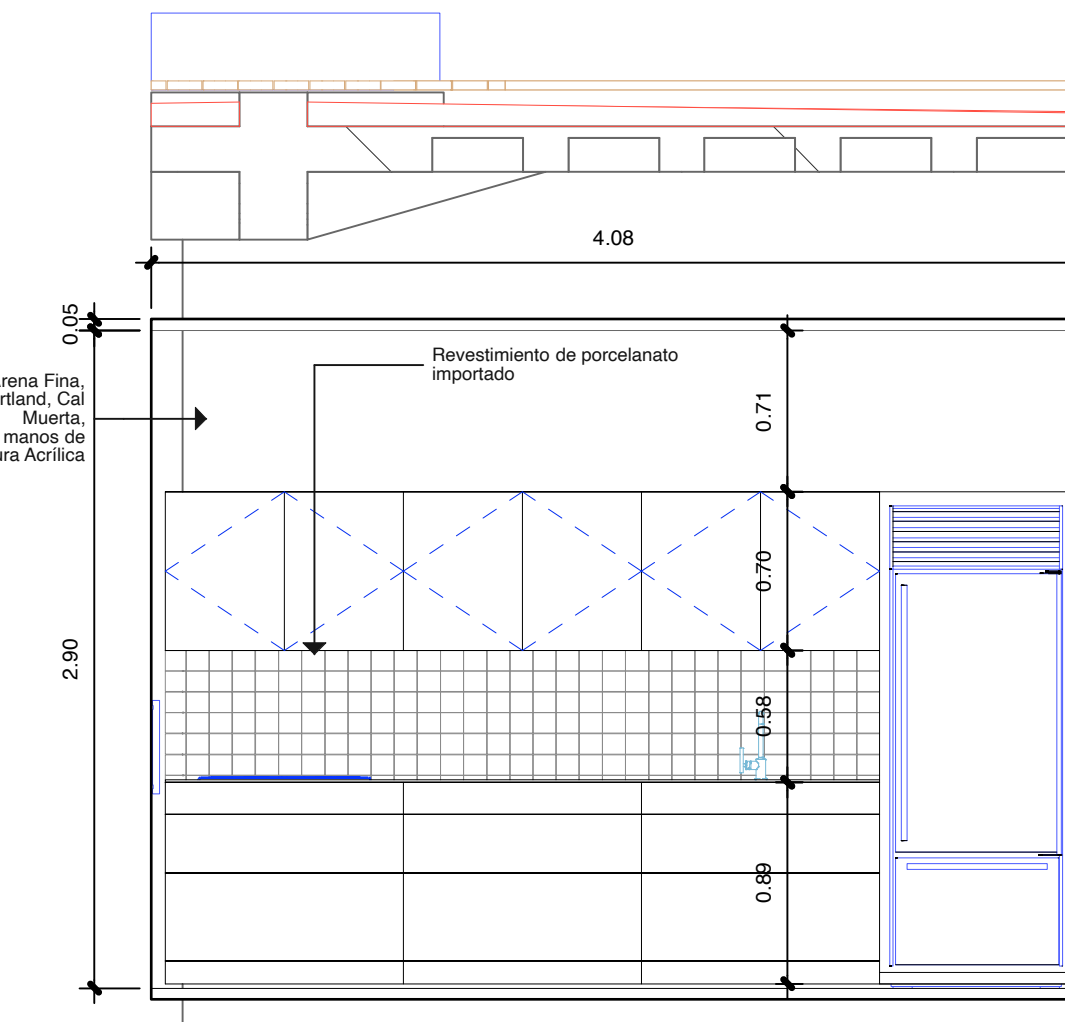
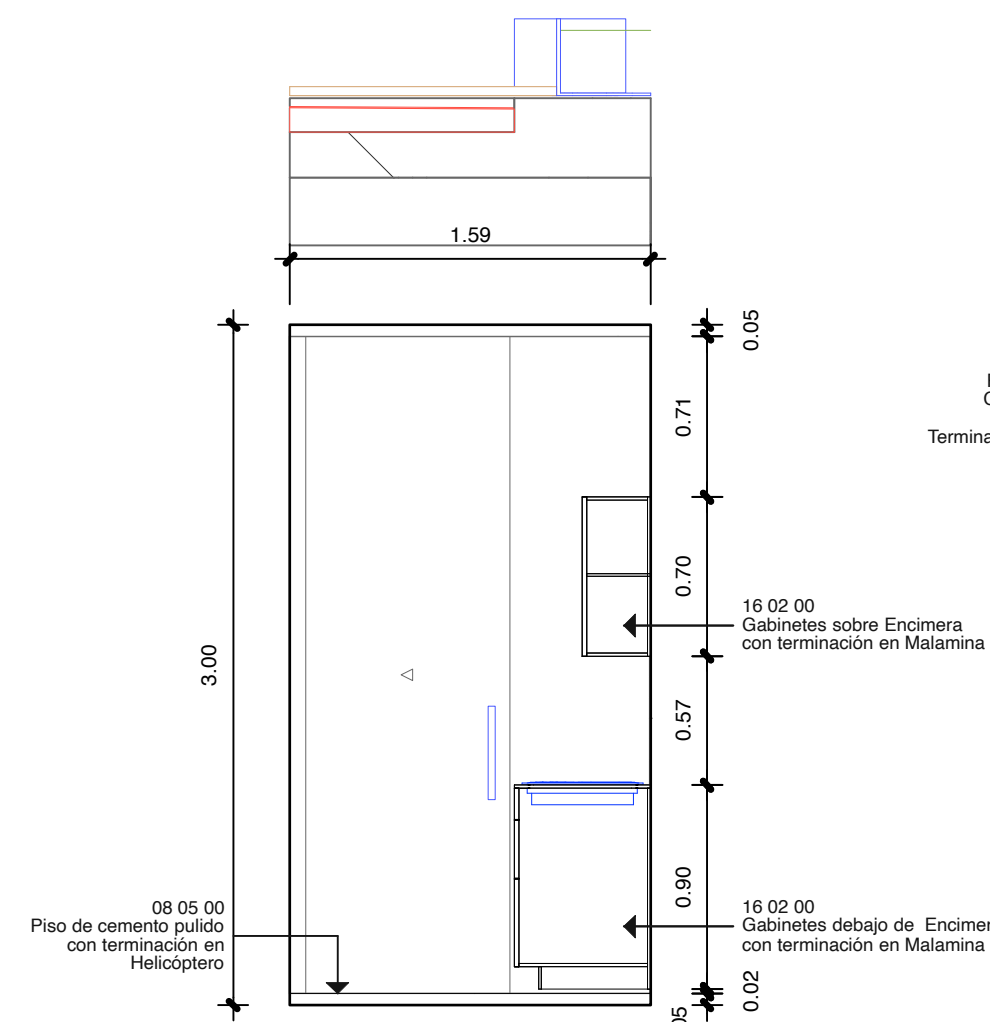
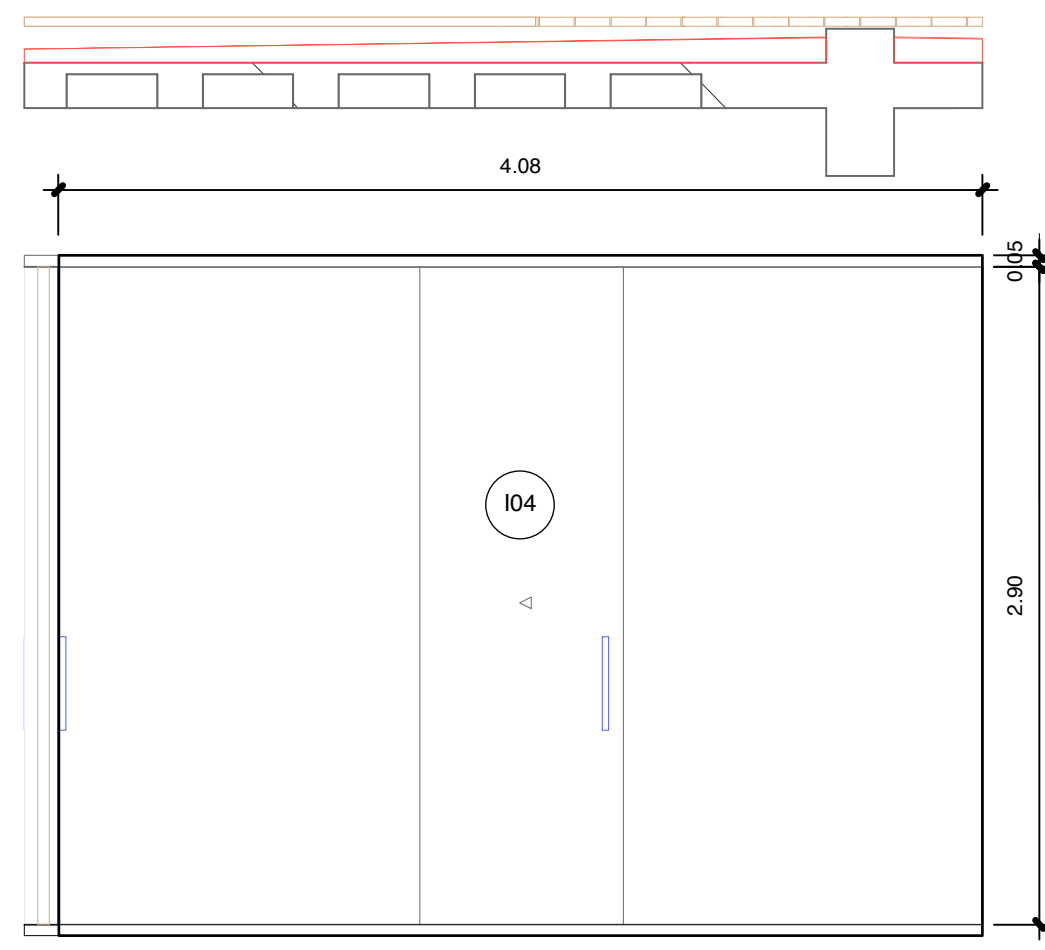
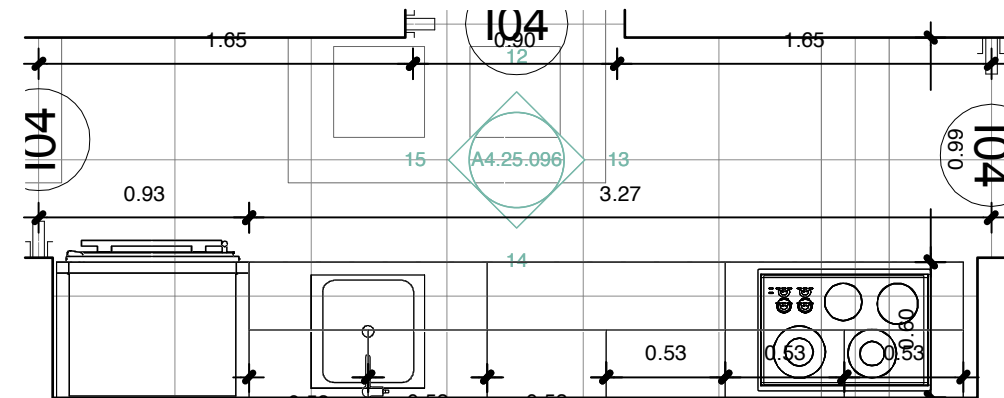
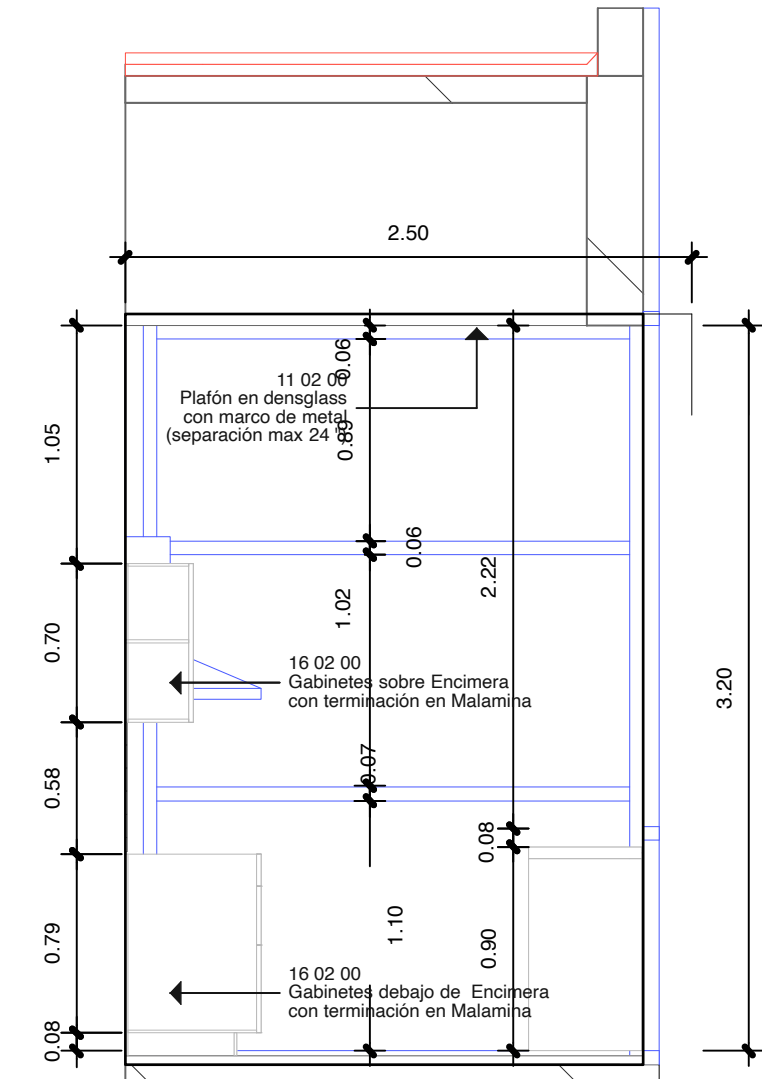
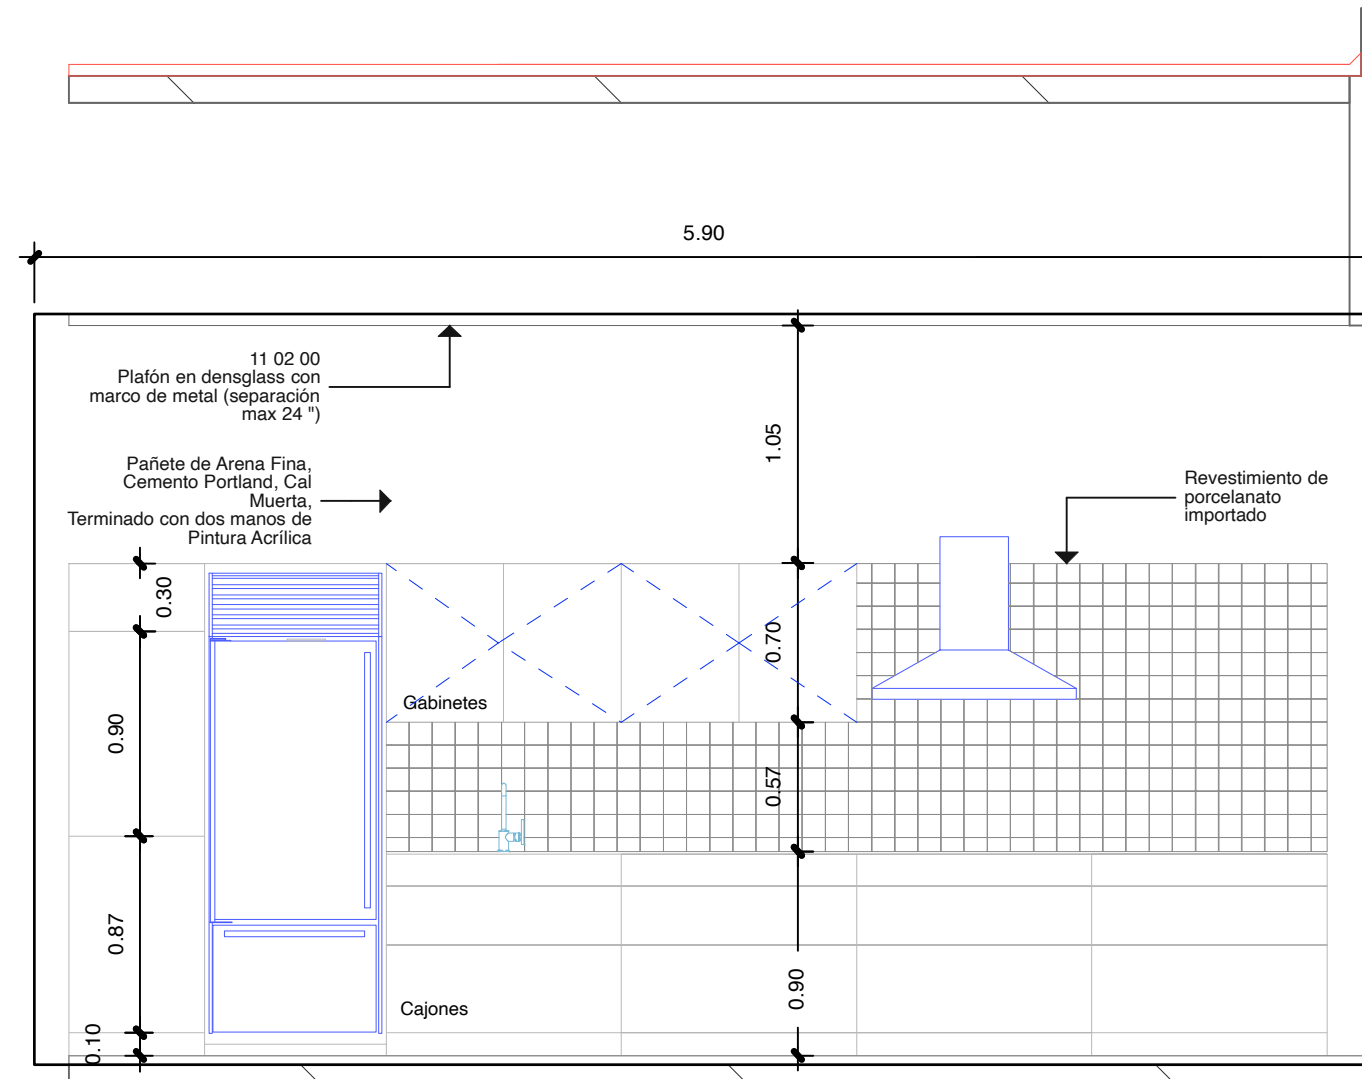
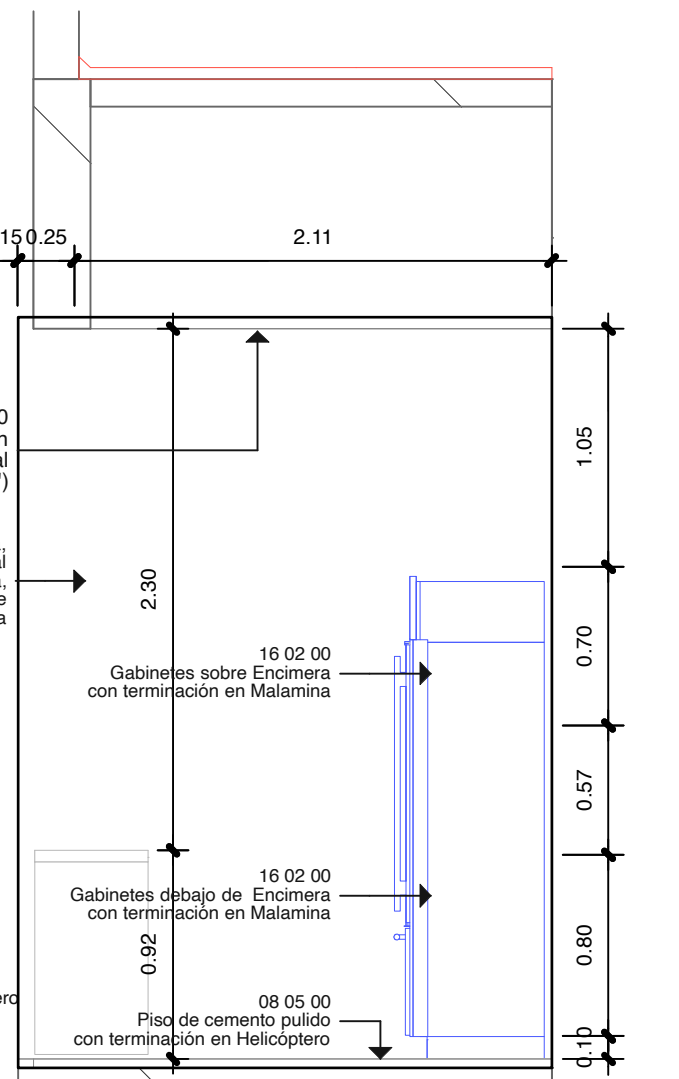
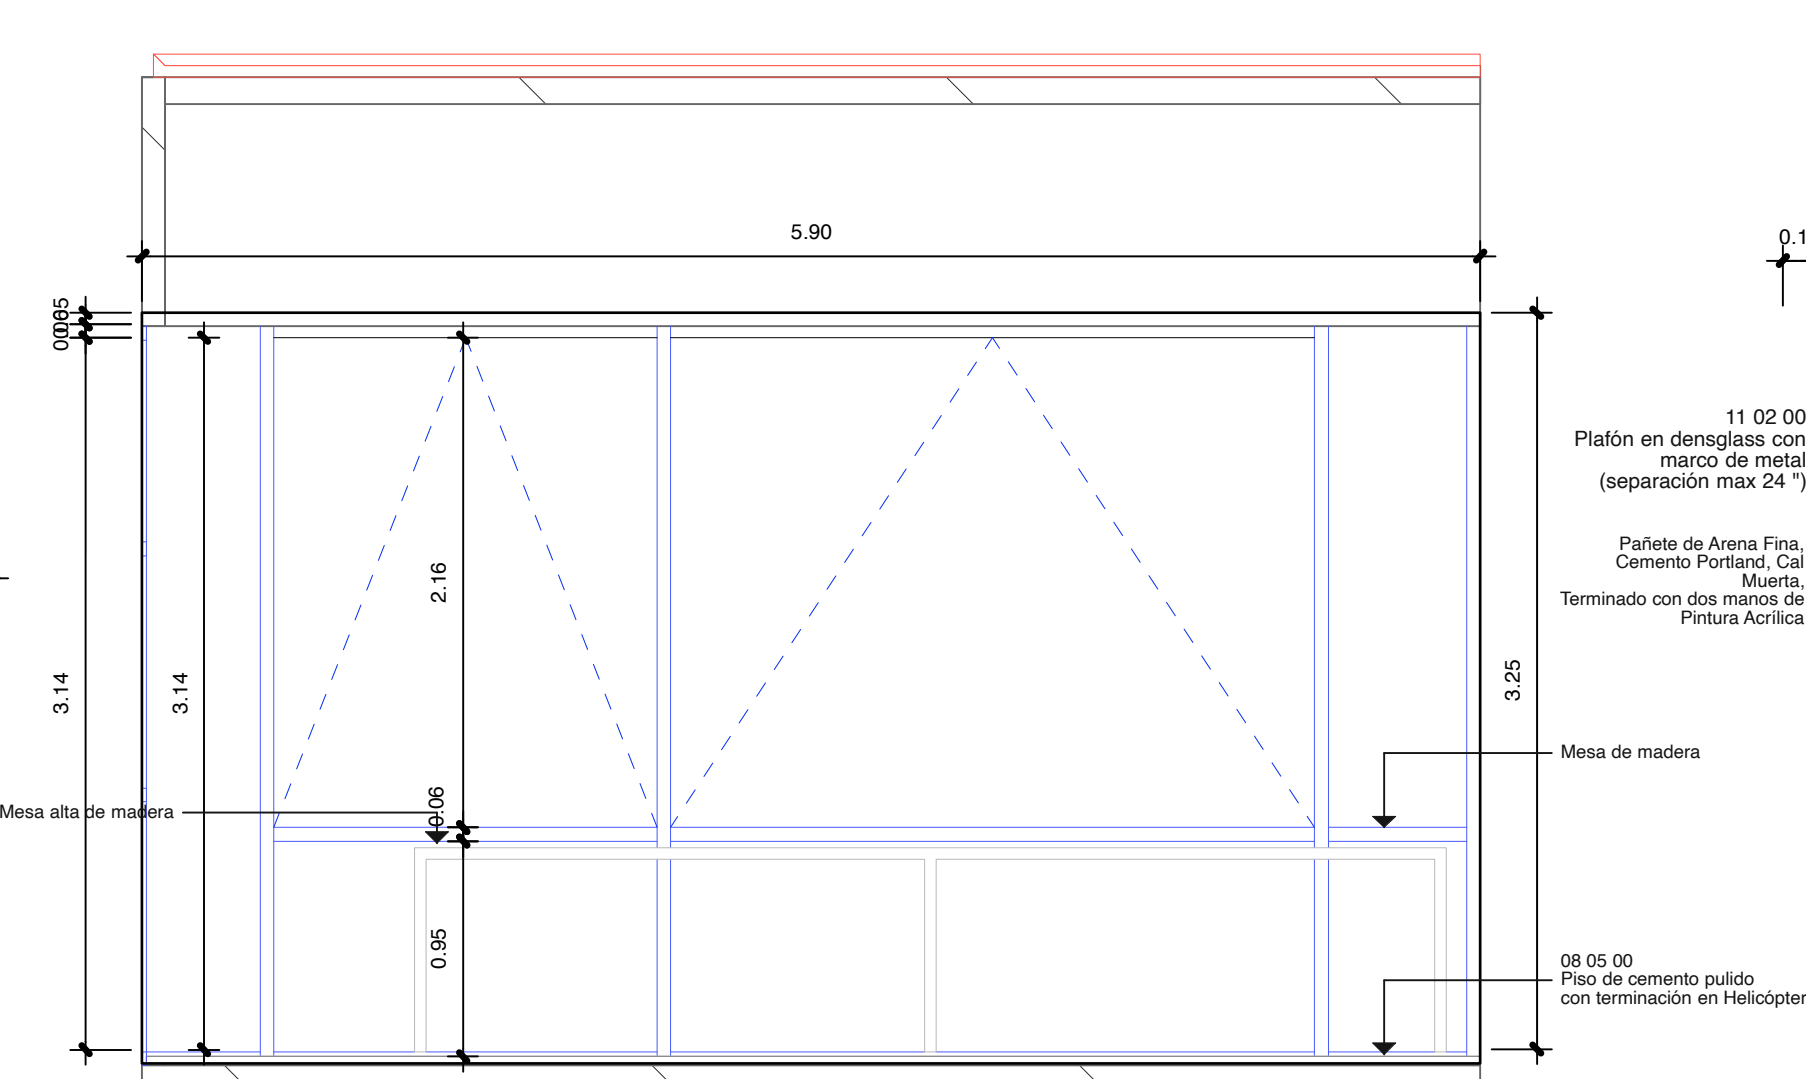
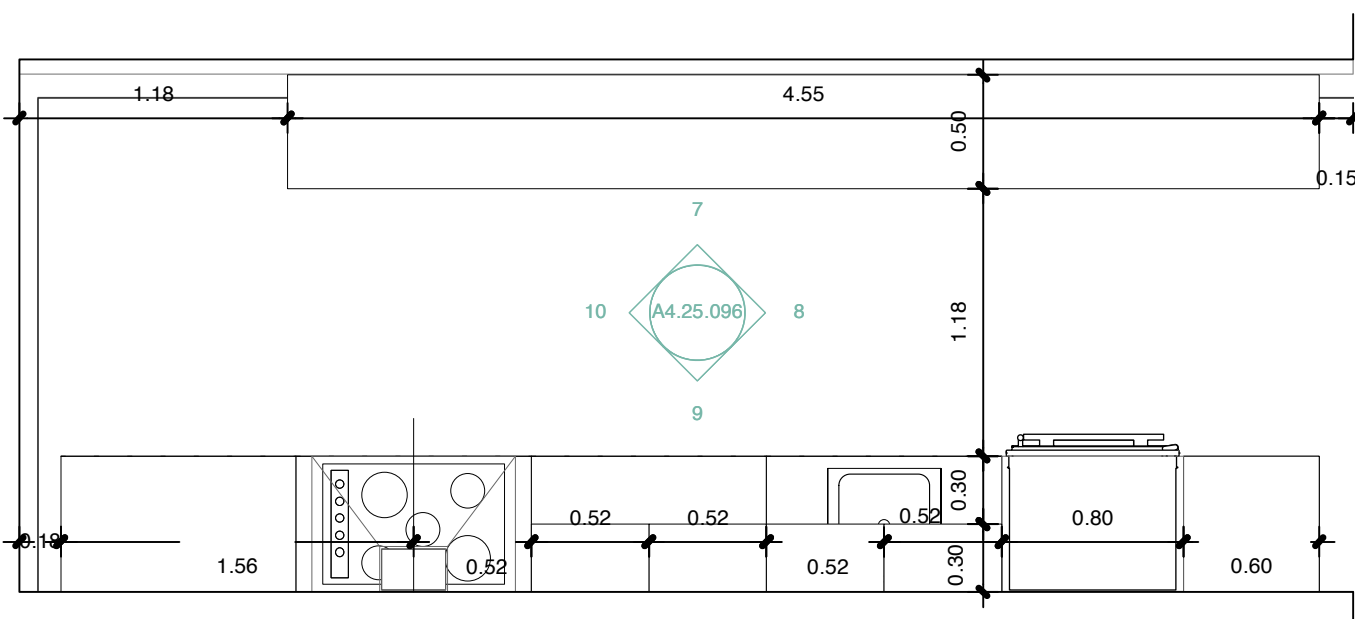
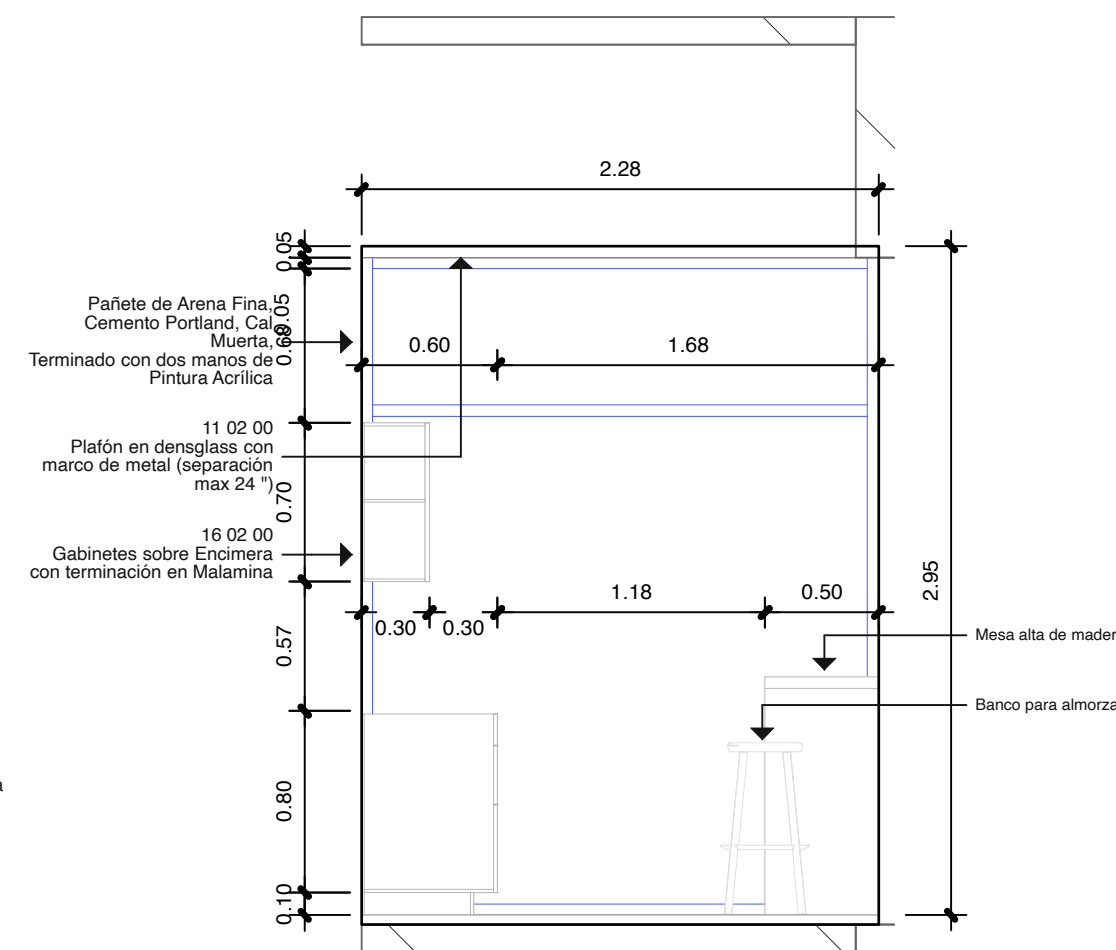
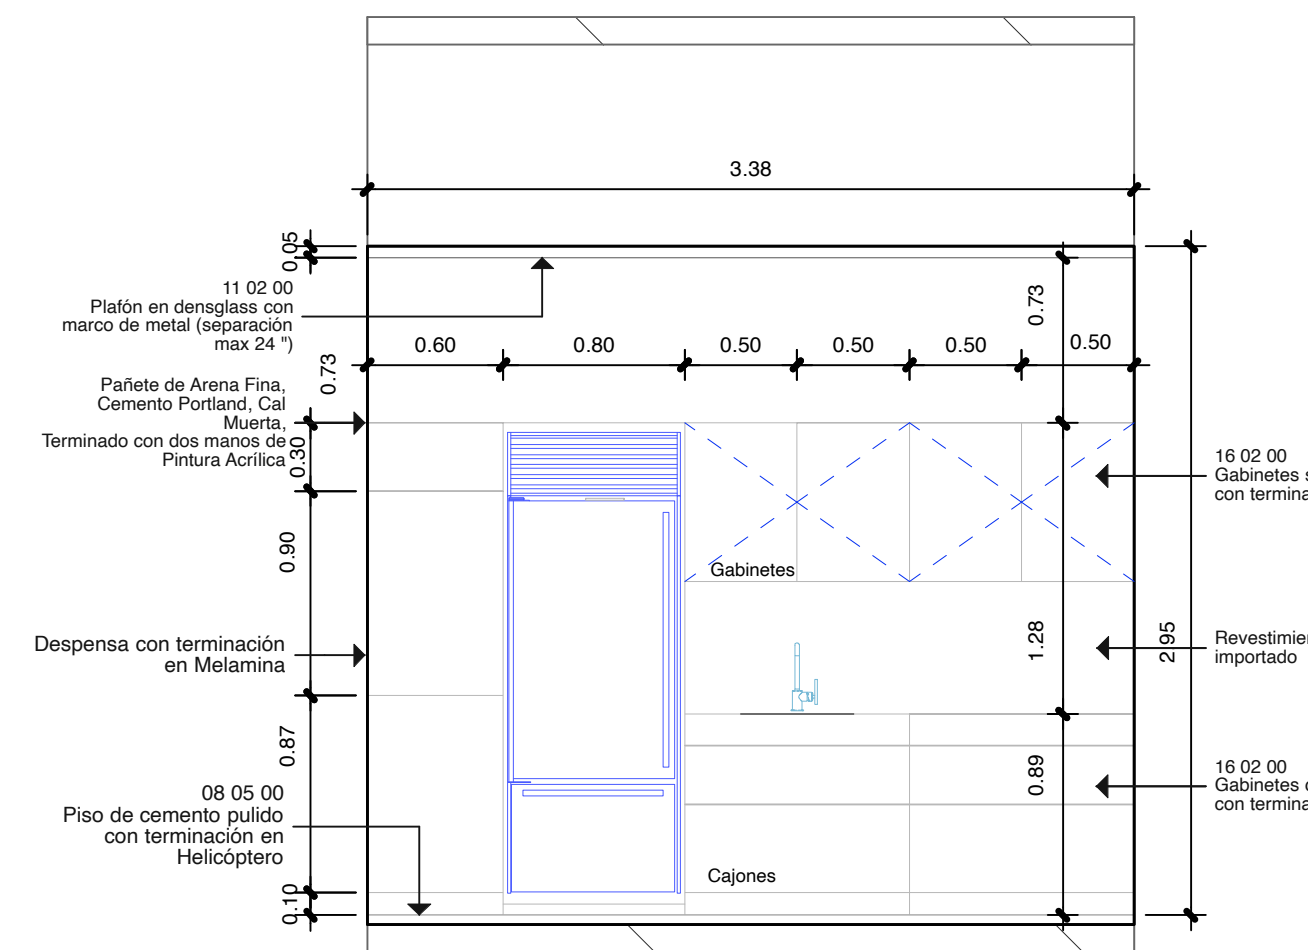
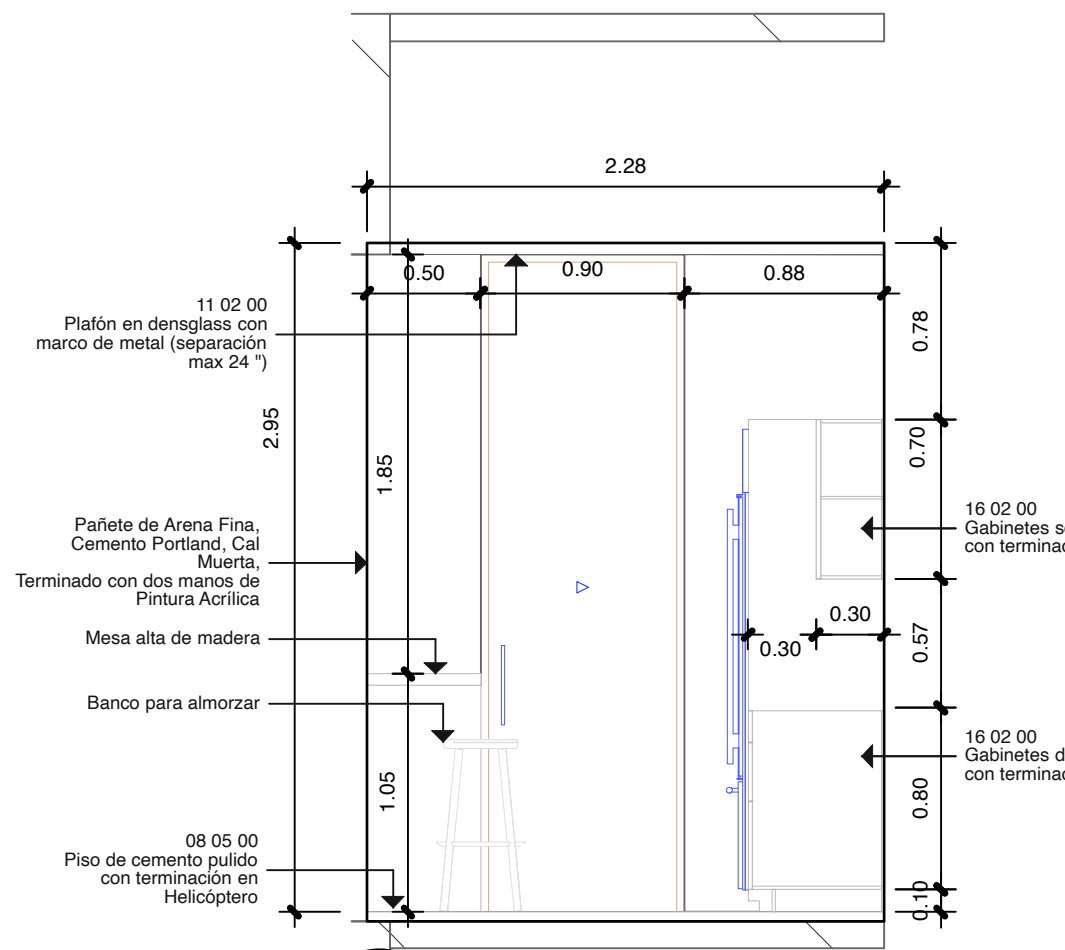
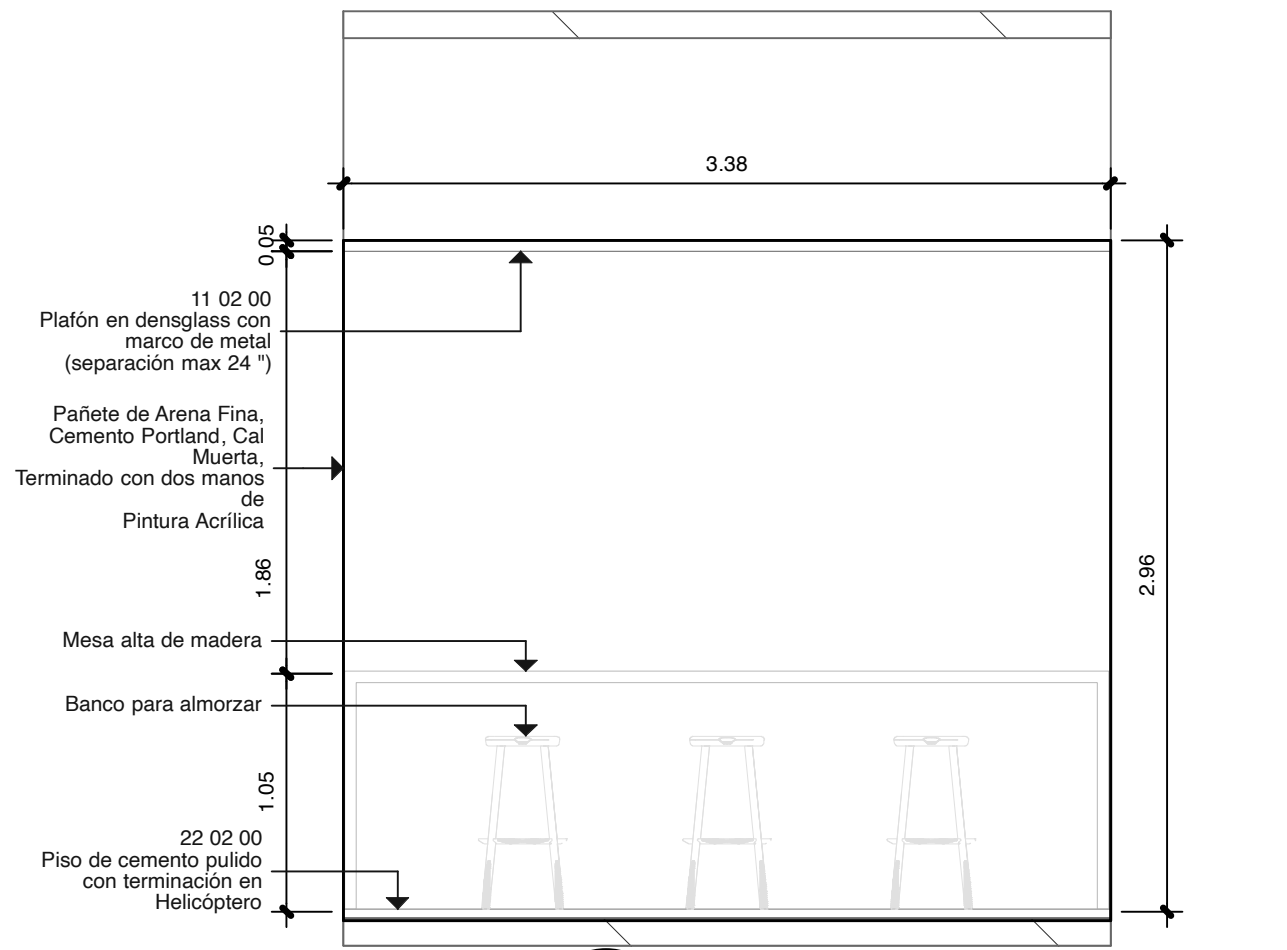


EL CONTENIDO DE ESTE PLANO ESTÁ PROTEGIDO POR LA LEY 66-90 DE DERECHO DE AUTOR Y ES PROPIEDAD INTELECTUAL DE MODO FORMA S.R.L. EN CONSECUENCIA, NO PODRÁ SER MODIFICADO NI TOTAL NI PARCIALMENTE SIN EL CONSENTIMIENTO EXPRESO DEL AUTOR. TODOS LOS DERECHOS ESTÁN RESERVADOS. ©

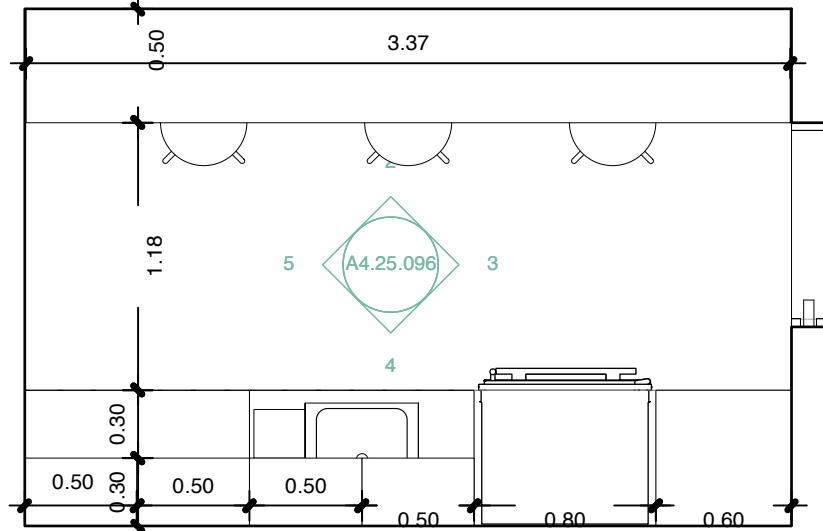

NOTAS / REVISIONES		
R-#	Fecha	Descripción
G	13/05/18	MODIFICACIÓN 0.80 EN CADA NIVEL SEGUN REQUERIMIENTOS PLANEAMIENTO URBANO
H	07/06/18	REVISIÓN ADR
I	13/07/18	APROBACIÓN ADR
J	11/11/18	Corrección MOPC
K	30/10/18	Corrección Eléctrica MOPC