

CEIZTUR

COMITÉ EJECUTOR DE INFRAESTRUCTURAS DE ZONAS TURÍSTICAS

RECONSTRUCCIÓN DE PARQUE PLAZA DE LOS MÁRTIRES, MUNICIPIO DE SALCEDO, PROVINCIA HERMANAS MIRABAL

REPÚBLICA DOMINICANA
MARZO 2026



TABLA DE CONTENIDO	
GENERALES	
G-1000	LOCALIZACIÓN Y UBICACIÓN
G-1001	LEVANTAMIENTO FOTOGRÁFICO
G-1003	PLANTA DE DEMOLICIÓN
PLANOS	
A-1001	PLANTA ARQUITECTÓNICA DE CONJUNTO
A-1002	PLANTA ARQUITECTÓNICA DE CONJUNTO: ZONA I
A-1003	PLANTA ARQUITECTÓNICA DE CONJUNTO: ZONA II
A-1004	PLANTA DIMENSIONADA DE CONJUNTO
A-1005	PLANTA DIMENSIONADA DE CONJUNTO: ZONA I
A-1006	PLANTA DIMENSIONADA DE CONJUNTO: ZONA II
A-1007	SECCIÓN A-A'
A-1008	SECCIÓN B-B'
A-1009	SECCIÓN C-C'
A-1010	PLANTA DE PAVIMENTO CONJUNTO
A-1011	PLANTA DE PAVIMENTO: ZONA I
A-1012	PLANTA DE PAISAJISMO CONJUNTO
A-1013	PLANTA DE PAISAJISMO: ZONA I
A-1014	PLANTA DE PAISAJISMO: ZONA II
A-1015	PLANTA DE MOBILIARIO: ZONA I
DETALLES	
A-2001	DETALLES DE MOBILIARIO: BANCOS Y LUMINARIA DE PLAZA
A-2002	DETALLES DE EQUIPAMIENTO: ZAFACÓN TRIPLE Y BOLARDOS
A-2003	DETALLES DE TARJA
A-2004	VISUALIZACIONES
A-2005	VISUALIZACIÓN ISOMÉTRICA



COORDENADAS: 19°22'24.82"N 70°25'7.81"W




<p>GOBIERNO DE LA REPÚBLICA DOMINICANA TURISMO REPÚBLICA DOMINICANA LO TIENE TODO</p>	<p>NOMBRE DEL PROYECTO</p> <p>RECONSTRUCCIÓN DE PARQUE PLAZA DE LOS MÁRTIRES, MUNICIPIO DE SALCEDO, PROVINCIA HERMANAS MIRABAL</p>			<p>AREA DE INTERVENCIÓN</p> <p>PROVINCIA HERMANAS MIRABAL</p>		<p>CONTENIDO DE LA HOJA</p> <p>LEVANTAMIENTO FOTOGRÁFICO</p>			<p>MARZO 2026</p> <p>G1001</p> <p>02 24</p>
	<p>DIRECCIÓN EJECUTIVA:</p> <p>Lic. Yaneris Then Viceministra Administrativa de MITUR Representante del presidente del CEIZTUR</p>	<p>INGENIERÍA:</p> <p>Ing. Cristina Jiménez Encargada Depto. de Ingeniería</p>	<p>DISEÑO ESTRUCTURAL:</p> <p>Ing. William Ferreira Depto. de Ingeniería</p>	<p>DISEÑO ELÉCTRICO:</p> <p>Ing. Joel Reyes Depto. de Ingeniería</p>	<p>DISEÑO SANITARIO:</p> <p>Ing. Héctor Lara Depto. de Ingeniería</p>	<p>DISEÑO ARQUITECTÓNICO:</p> <p>Arq. Claudia Valenzuela Depto. de Ingeniería</p>			




NOTAS:

- SE DEBEN PRESERVAR LAS TARJAS E HIDRANTE EXISTENTE.
- SE DEBE RETIRAR MALEZA EN JARDINERA SUR.
- SE DEBE CONTEMPLAR PINTURA DE CRUCE PEATONAL EN AMBOS SENTIDOS.

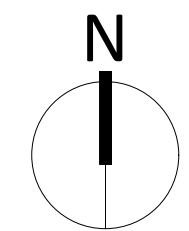


PLANTA DE DEMOLICIÓN
ESC 1: 100

NOMBRE DEL PROYECTO		AREA DE INTERVENCIÓN	CONTENIDO DE LA HOJA		MARZO 2026
RECONSTRUCCIÓN DE PARQUE PLAZA DE LOS MÁRTIRES, MUNICIPIO DE SALCEDO, PROVINCIA HERMANAS MIRABAL		PROVINCIA HERMANAS MIRABAL	PLANTA DE DEMOLICIÓN		
DIRECCIÓN EJECUTIVA:	INGENIERÍA:	DISEÑO ESTRUCTURAL:	DISEÑO ELÉCTRICO:	DISEÑO SANITARIO:	
Lic. Yaneis Then Viceministra Administrativa de MITUR Representante del presidente del CEIZTUR	Ing. Cristina Jiménez Encargada Depto. de Ingeniería	Ing. William Ferreira Depto. de Ingeniería	Ing. Joel Reyes Depto. de Ingeniería	Ing. Héctor Lara Depto. de Ingeniería	
				DISEÑO ARQUITECTÓNICO:	<div style="border: 2px solid black; padding: 5px; display: inline-block;"> G1002 03 24 </div>
				Arq. Claudia Valenzuela Depto. de Ingeniería	

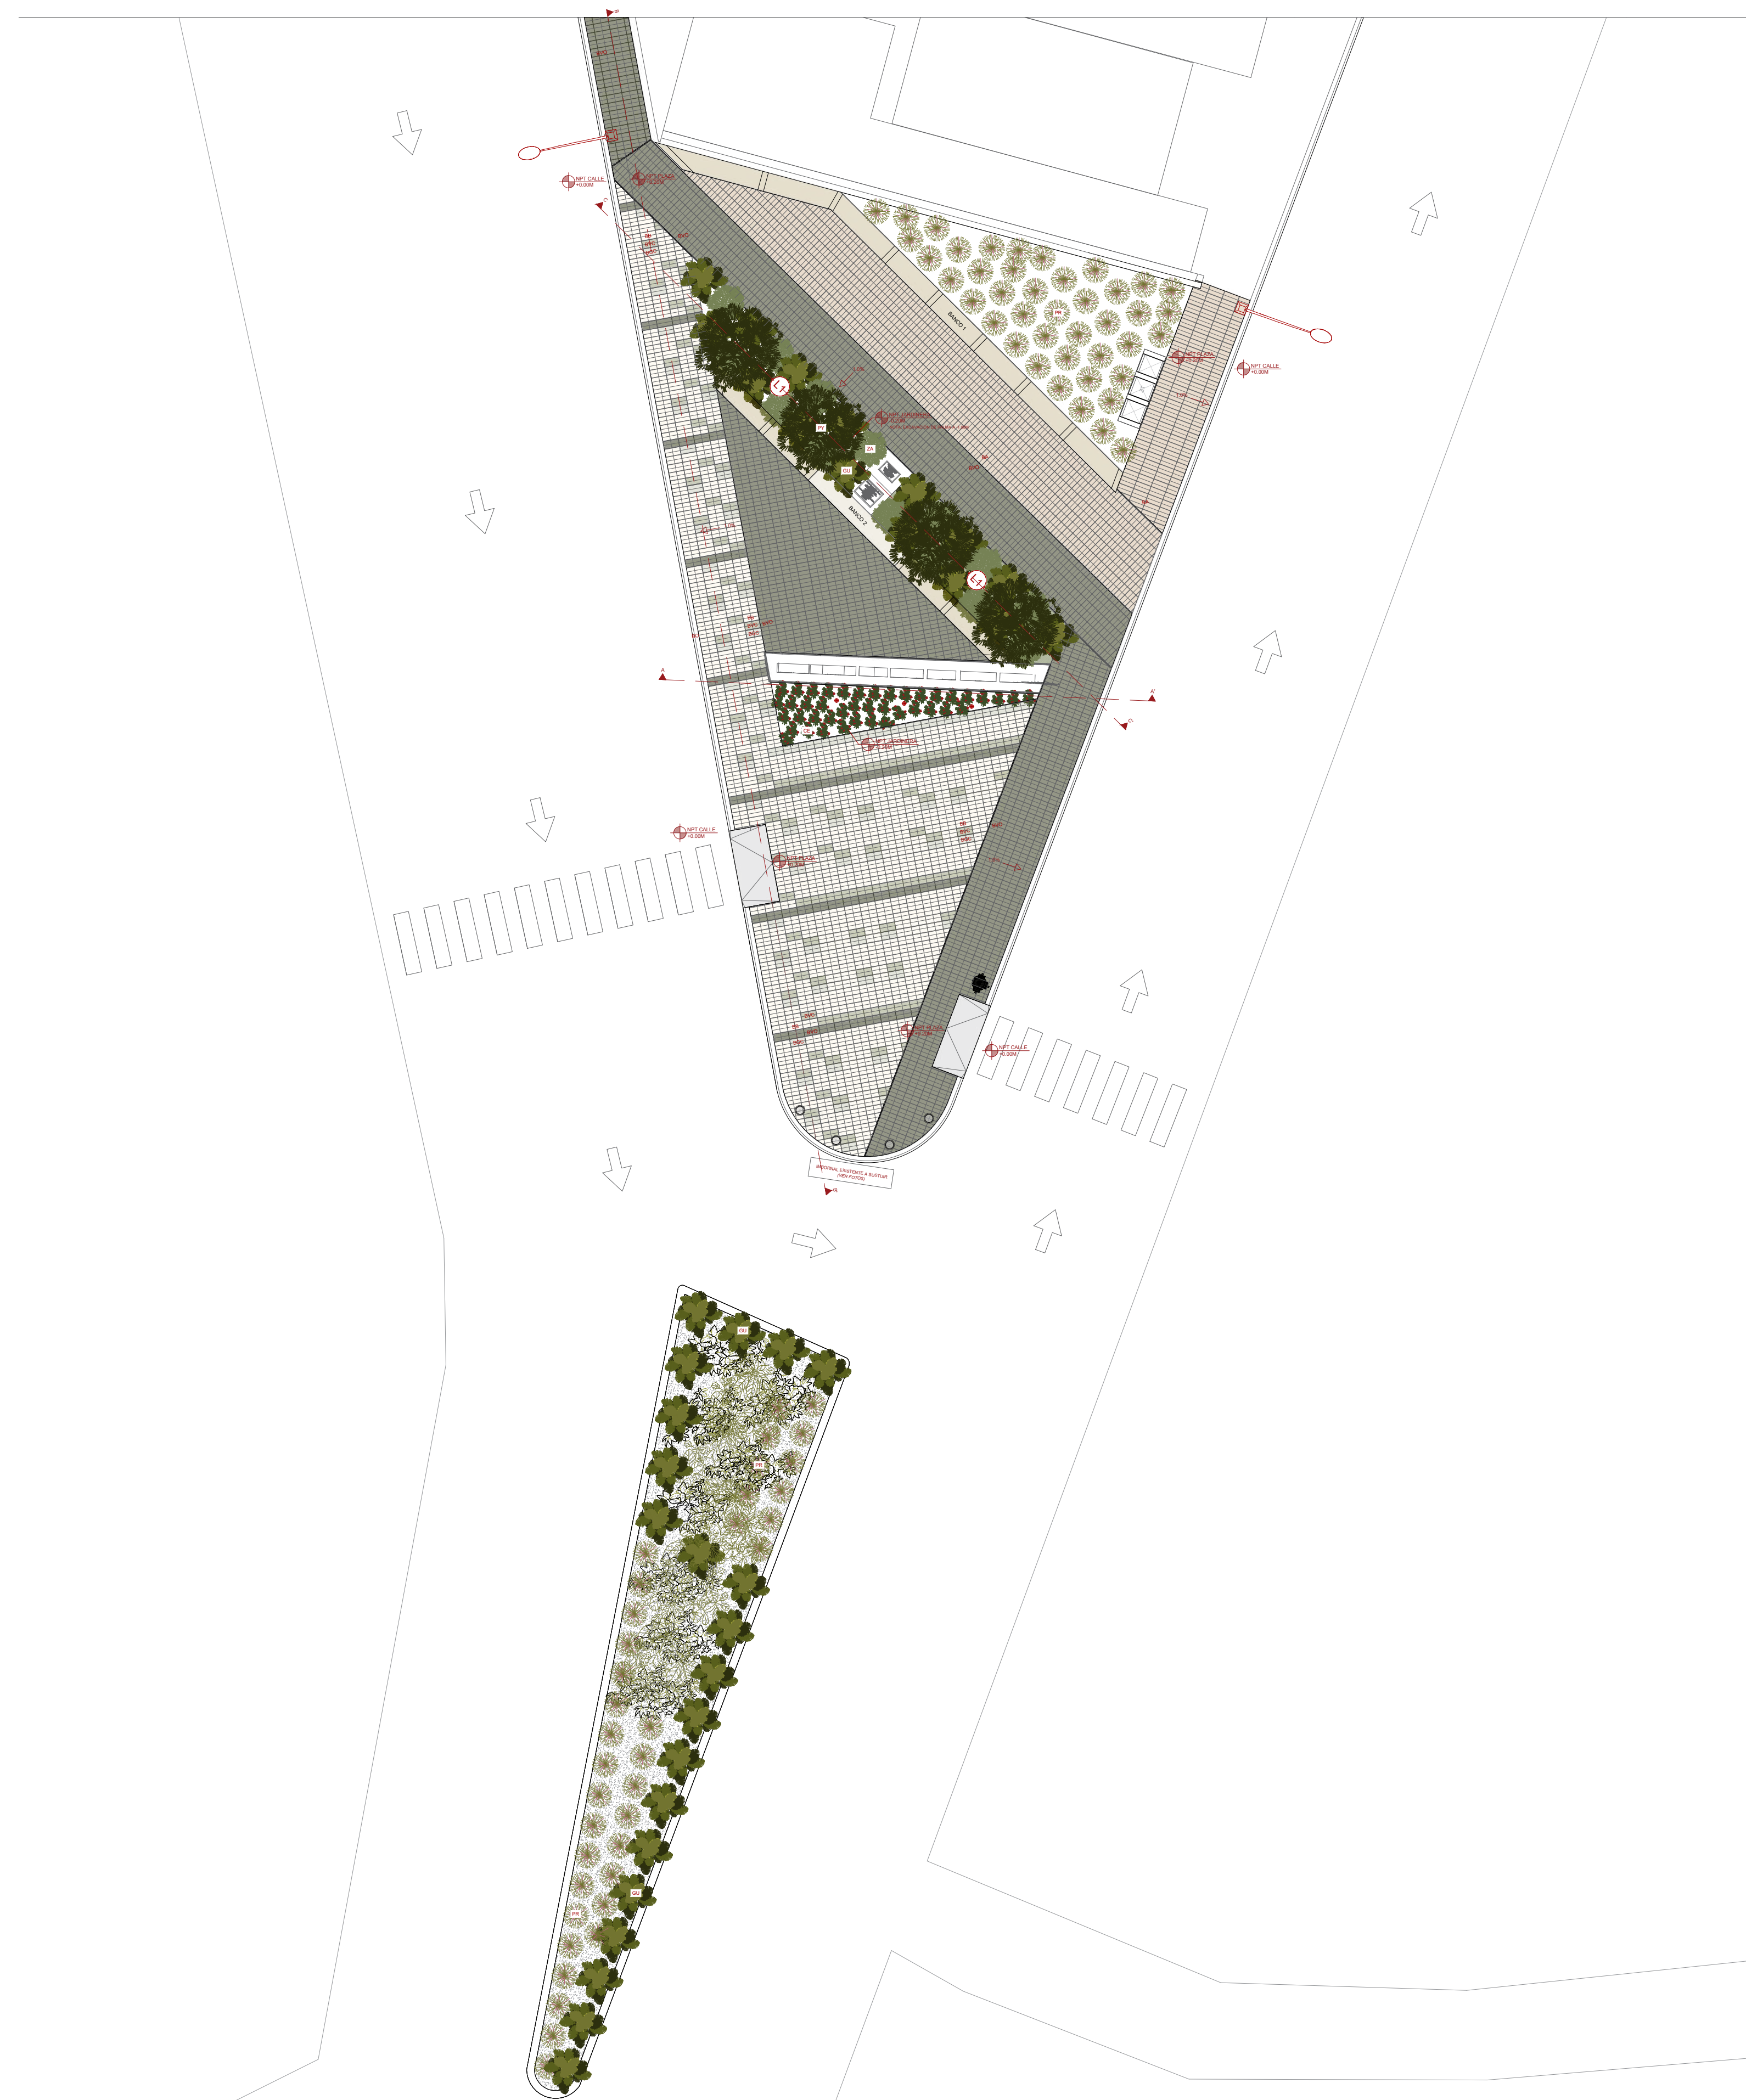

NOTAS:

- SE DEBEN PRESERVAR LAS TARJAS E HIDRANTE EXISTENTE.
- SE DEBE RETIRAR MALEZA EN JARDINERA SUR.
- SE DEBE CONTEMPLAR PINTURA DE CRUCE PEATONAL EN AMBOS SENTIDOS.
- PROPUESTA REALIZADA EN BASE A LEVANTAMIENTO ARQUITECTÓNICO.

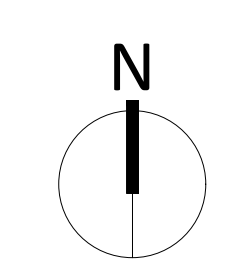

PROPUESTA ARQUITECTÓNICA
ESC 1: 100





TURISMO

REPÚBLICA DOMINICANA
LO TIENE TODO

Ministerio de Turismo
CEIZTUR

COMITÉ EJECUTIVO DE INFRAESTRUCTURAS DE ZONAS TURÍSTICAS

NOMBRE DEL PROYECTO			AREA DE INTERVENCIÓN		CONTENIDO DE LA HOJA	
RECONSTRUCCIÓN DE PARQUE PLAZA DE LOS MÁRTIRES, MUNICIPIO DE SALCEDO, PROVINCIA HERMANAS MIRABAL			PROVINCIA HERMANAS MIRABAL		PLANTA ARQUITECTÓNICA DE CONJUNTO	
<small>DIRECCIÓN EJECUTIVA:</small> Lic. Yaneis Then <small>Viceministra Administrativa de MITUR Representante del presidente del CEIZTUR</small>	<small>INGENIERÍA:</small> Ing. Cristina Jiménez <small>Encargada Depto. de Ingeniería</small>	<small>DISEÑO ESTRUCTURAL:</small> Ing. William Ferreira <small>Depto. de Ingeniería</small>	<small>DISEÑO ELÉCTRICO:</small> Ing. Joel Reyes <small>Depto. de Ingeniería</small>	<small>DISEÑO SANITARIO:</small> Ing. Héctor Lara <small>Depto. de Ingeniería</small>	<small>DISEÑO ARQUITECTÓNICO:</small> Arq. Claudia Valenzuela <small>Depto. de Ingeniería</small>	
						<p>MARZO 2026</p> <div style="border: 2px solid black; padding: 5px; display: inline-block;"> <p style="font-size: 24px; margin: 0;">A1001</p> <p style="font-size: 24px; margin: 0;">04 24</p> </div>

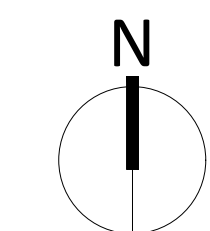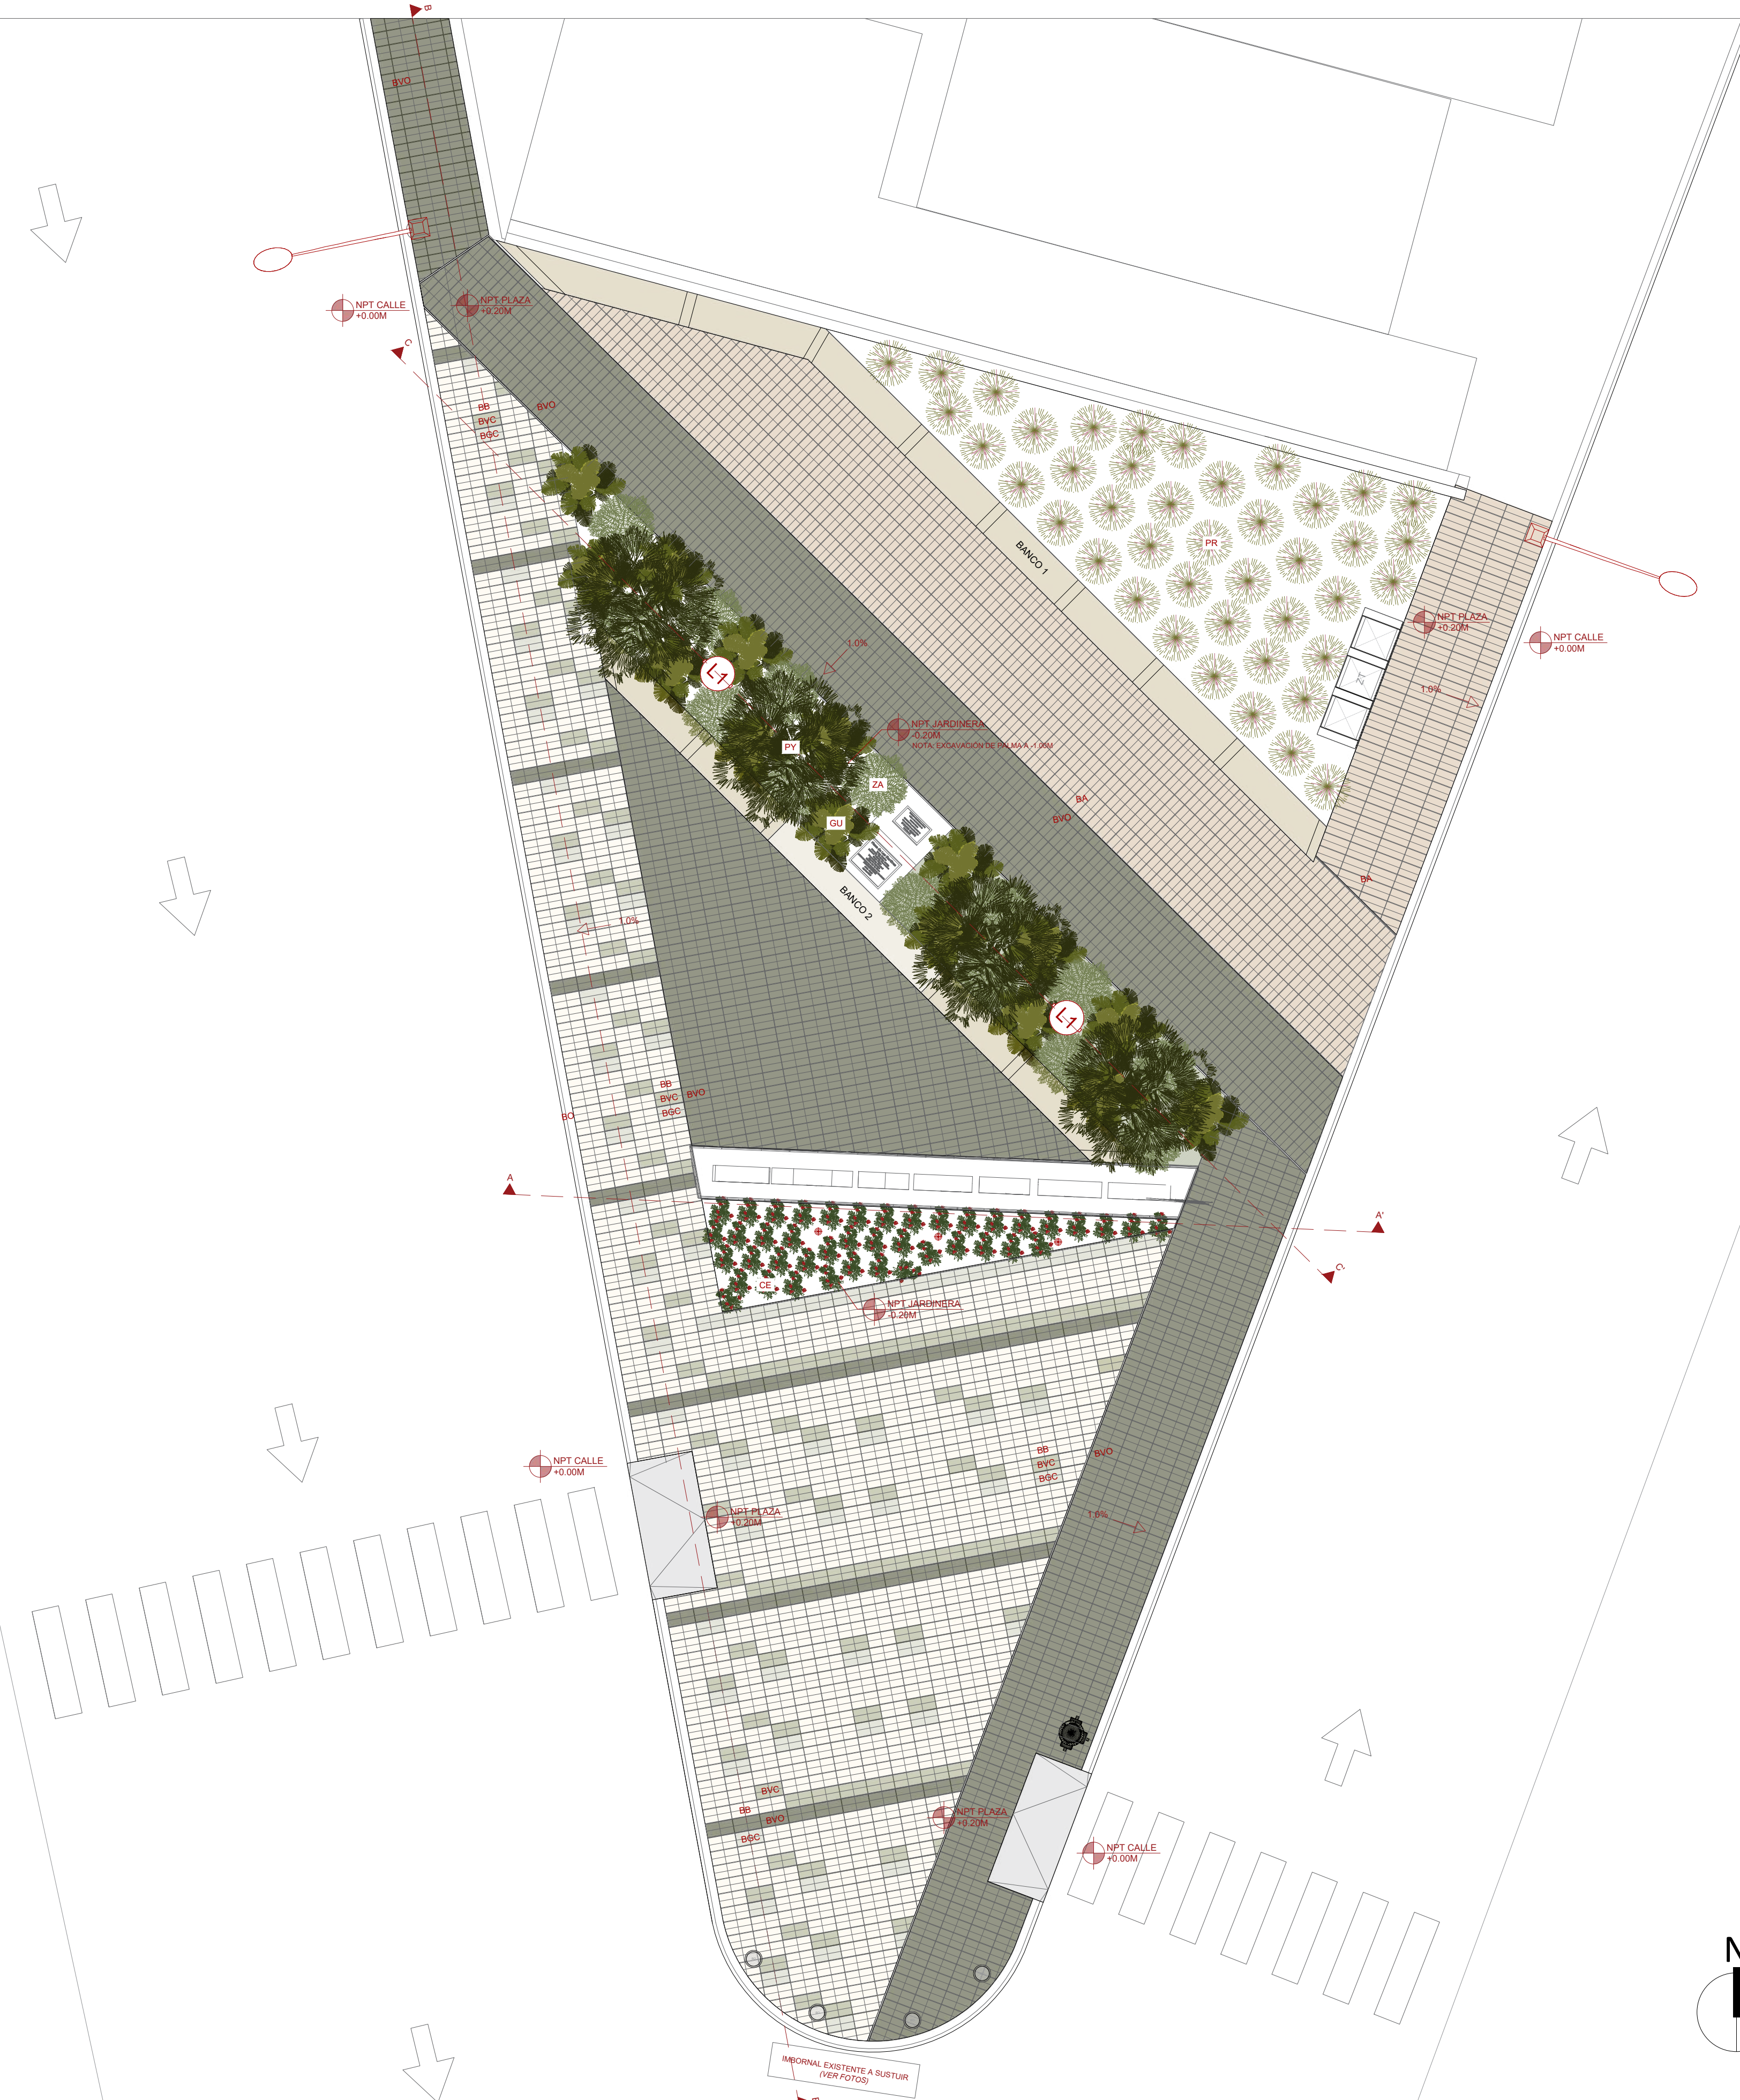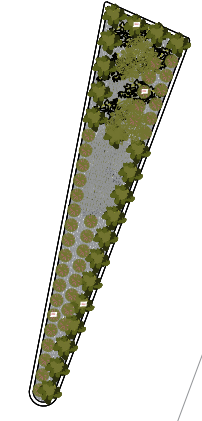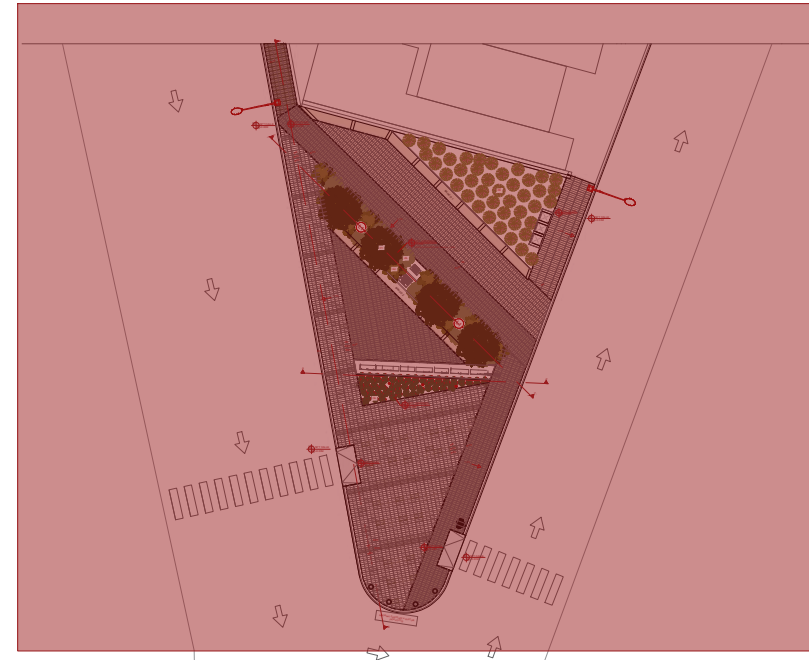

PLANTA ARQUITECTÓNICA: ZONA I
ESC 1: 100

TURISMO

REPÚBLICA DOMINICANA
LO TIENE TODO


Ministerio de Turismo
CEIZTUR

COMITÉ EJECUTIVO DE INFRAESTRUCTURAS DE ZONAS TURÍSTICAS

NOMBRE DEL PROYECTO		
RECONSTRUCCIÓN DE PARQUE PLAZA DE LOS MÁRTIRES, MUNICIPIO DE SALCEDO, PROVINCIA HERMANAS MIRABAL		
DIRECCIÓN EJECUTIVA: Lic. Yaneris Then <small>Viceministra Administrativa de MITUR Representante del presidente del CEIZTUR</small>	INGENIERÍA: Ing. Cristina Jiménez <small>Encargada Depto. de Ingeniería</small>	DISEÑO ESTRUCTURAL: Ing. William Ferreira <small>Depto. de Ingeniería</small>

AREA DE INTERVENCIÓN	
PROVINCIA HERMANAS MIRABAL	
DISEÑO ELÉCTRICO: Ing. Joel Reyes <small>Depto. de Ingeniería</small>	DISEÑO SANITARIO: Ing. Héctor Lara <small>Depto. de Ingeniería</small>



CONTENIDO DE LA HOJA
PLANTA ARQUITECTÓNICA: ZONA I
DISEÑO ARQUITECTÓNICO: Arq. Claudia Valenzuela <small>Depto. de Ingeniería</small>

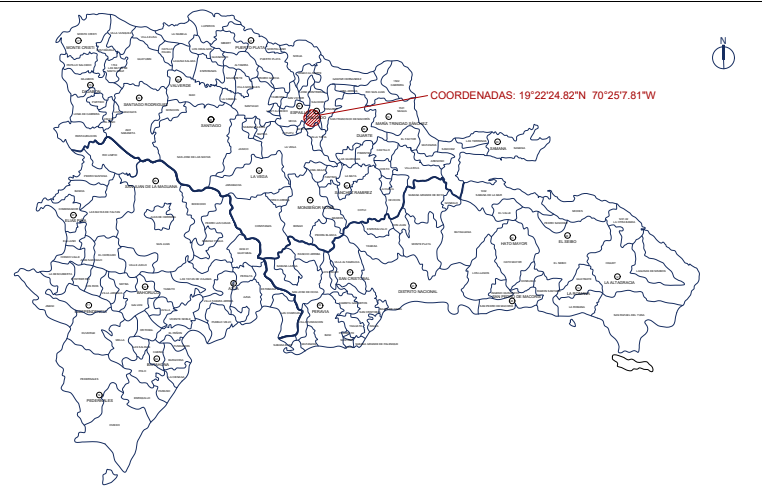

MARZO 2026

A1002

05 24

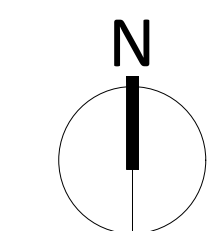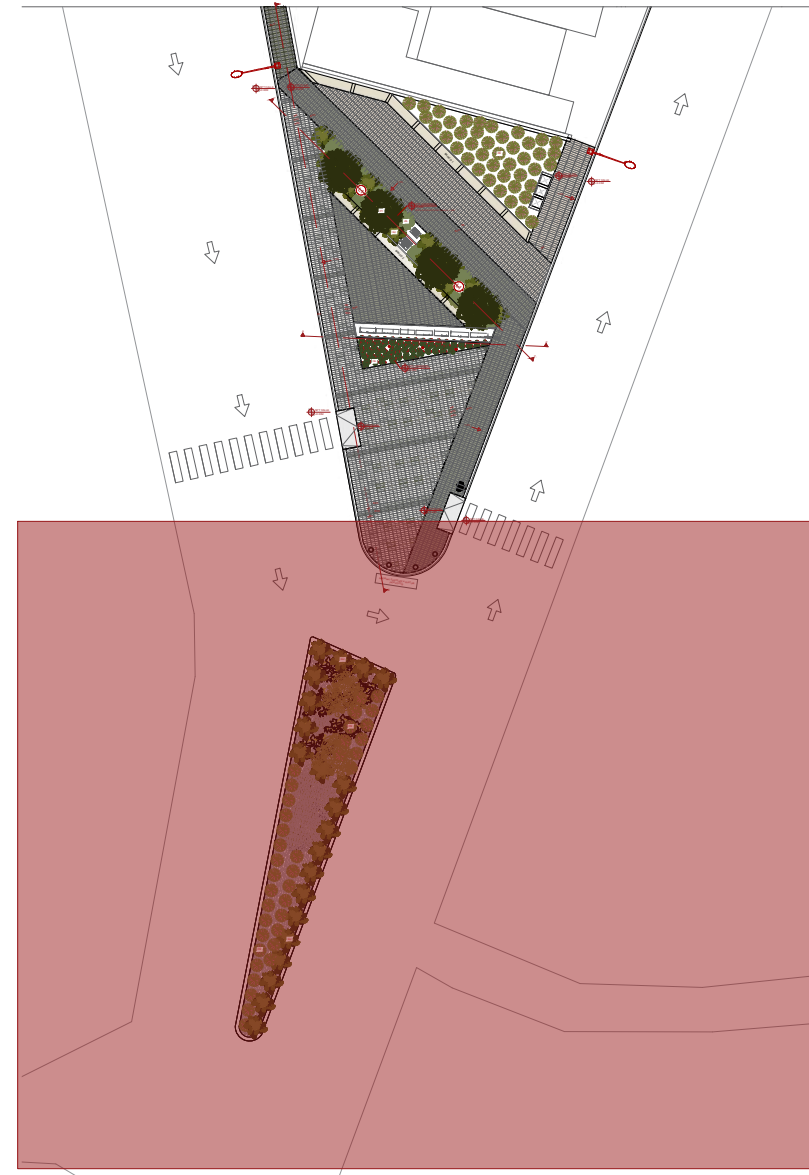


PLANTA ARQUITECTÓNICA: ZONA II
ESC 1: 100

GOBIERNO DE LA REPÚBLICA DOMINICANA
TURISMO
 REPÚBLICA DOMINICANA LO TIENE TODO

Ministerio de Turismo
CEIZTUR
 COMITÉ EJECUTIVO DE INGENIEROS Y ARQUITECTOS DE ZONAS TURÍSTICAS



NOMBRE DEL PROYECTO			AREA DE INTERVENCIÓN		CONTENIDO DE LA HOJA	
RECONSTRUCCIÓN DE PARQUE PLAZA DE LOS MÁRTIRES, MUNICIPIO DE SALCEDO, PROVINCIA HERMANAS MIRABAL			PROVINCIA HERMANAS MIRABAL		PLANTA ARQUITECTÓNICA: ZONA II	
<small>DIRECCIÓN EJECUTIVA:</small>	<small>INGENIERÍA:</small>	<small>DISEÑO ESTRUCTURAL:</small>	<small>DISEÑO ELÉCTRICO:</small>	<small>DISEÑO SANITARIO:</small>	<small>DISEÑO ARQUITECTÓNICO:</small>	
Lic. Yaneis Then <small>Viceministra Administrativa de MITUR Representante del presidente del CEIZTUR</small>	Ing. Cristina Jiménez <small>Encargada Depto. de Ingeniería</small>	Ing. William Ferreira <small>Depto. de Ingeniería</small>	Ing. Joel Reyes <small>Depto. de Ingeniería</small>	Ing. Héctor Lara <small>Depto. de Ingeniería</small>	Arq. Claudia Valenzuela <small>Depto. de Ingeniería</small>	

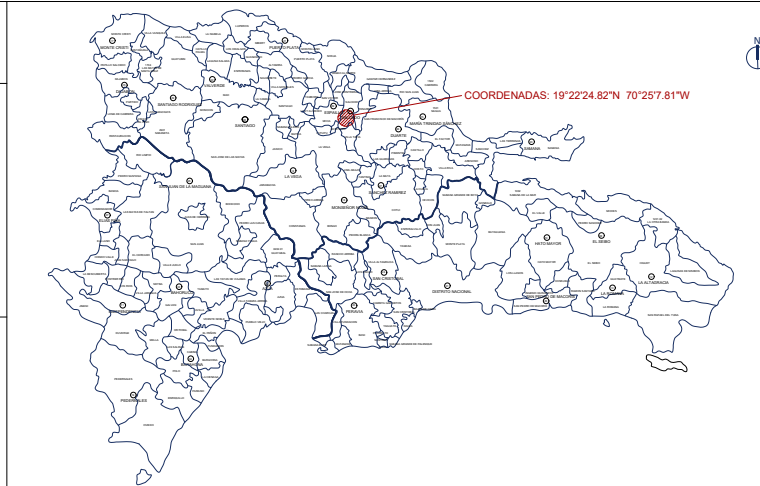


MARZO 2026

A1002

05 24

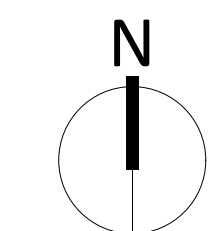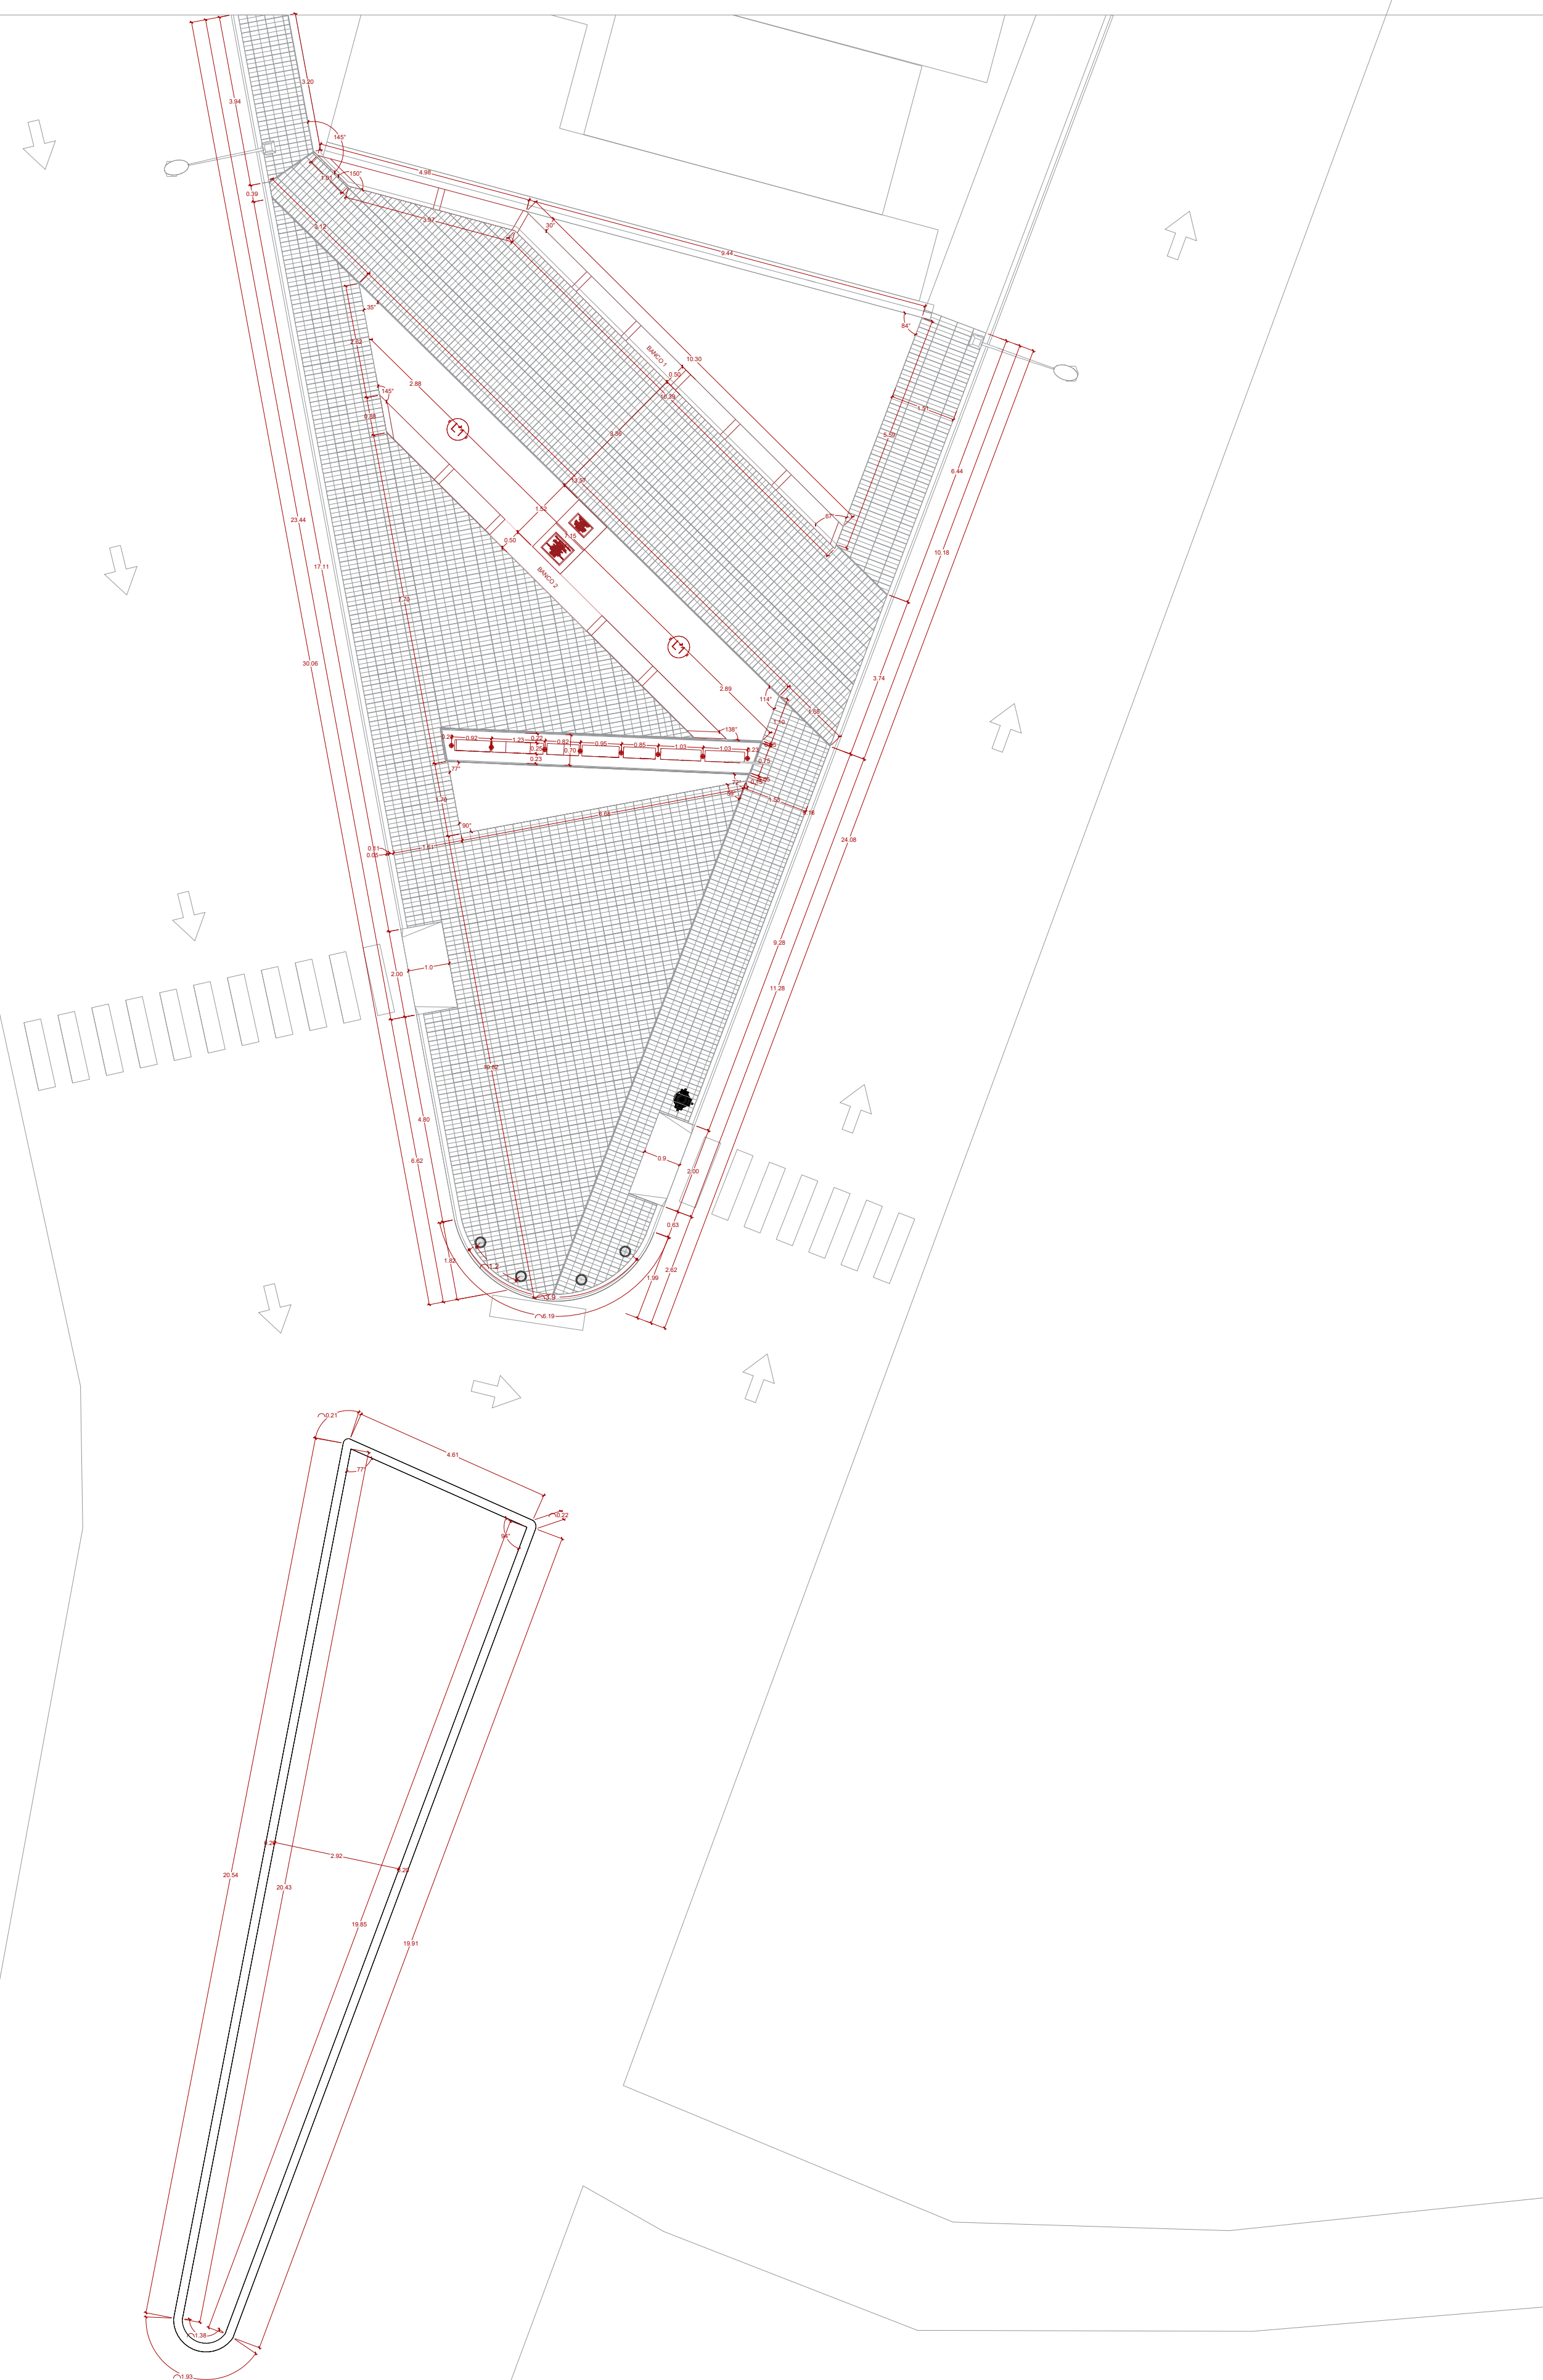

PROPUESTA DIMENSIONADA DE CONJUNTO
ESC 1: 100

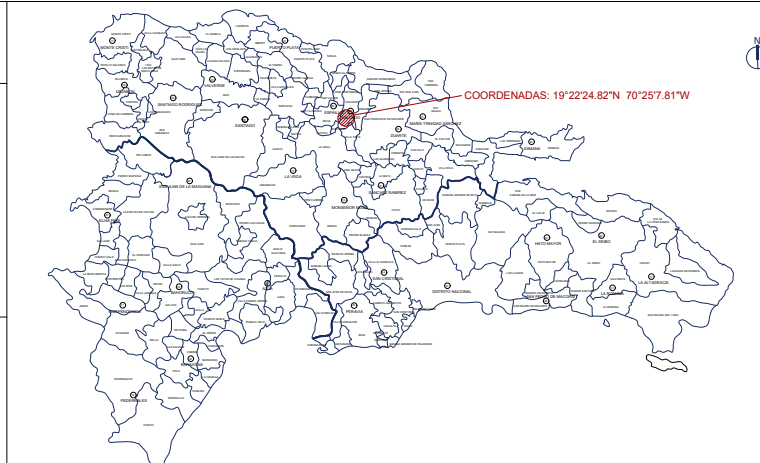



MARZO 2026

A1004
07 24



NOMBRE DEL PROYECTO			AREA DE INTERVENCIÓN		CONTENIDO DE LA HOJA	
RECONSTRUCCIÓN DE PARQUE PLAZA DE LOS MÁRTIRES, MUNICIPIO DE SALCEDO, PROVINCIA HERMANAS MIRABAL			PROVINCIA HERMANAS MIRABAL		PLANTA DIMENSIONADA DE CONJUNTO	
DIRECCIÓN EJECUTIVA:	INGENIERÍA:	DISEÑO ESTRUCTURAL:	DISEÑO ELÉCTRICO:	DISEÑO SANITARIO:	DISEÑO ARQUITECTÓNICO:	
Lic. Yaneis Then <small>Viceministra Administrativa de MITUR Representante del presidente del CEIZTUR</small>	Ing. Cristina Jiménez <small>Encargada Depto. de Ingeniería</small>	Ing. William Ferreira <small>Depto. de Ingeniería</small>	Ing. Joel Reyes <small>Depto. de Ingeniería</small>	Ing. Héctor Lara <small>Depto. de Ingeniería</small>	Arq. Claudia Valenzuela <small>Depto. de Ingeniería</small>	


REPÚBLICA DOMINICANA
LO TIENE TODO

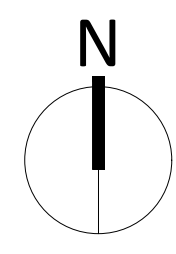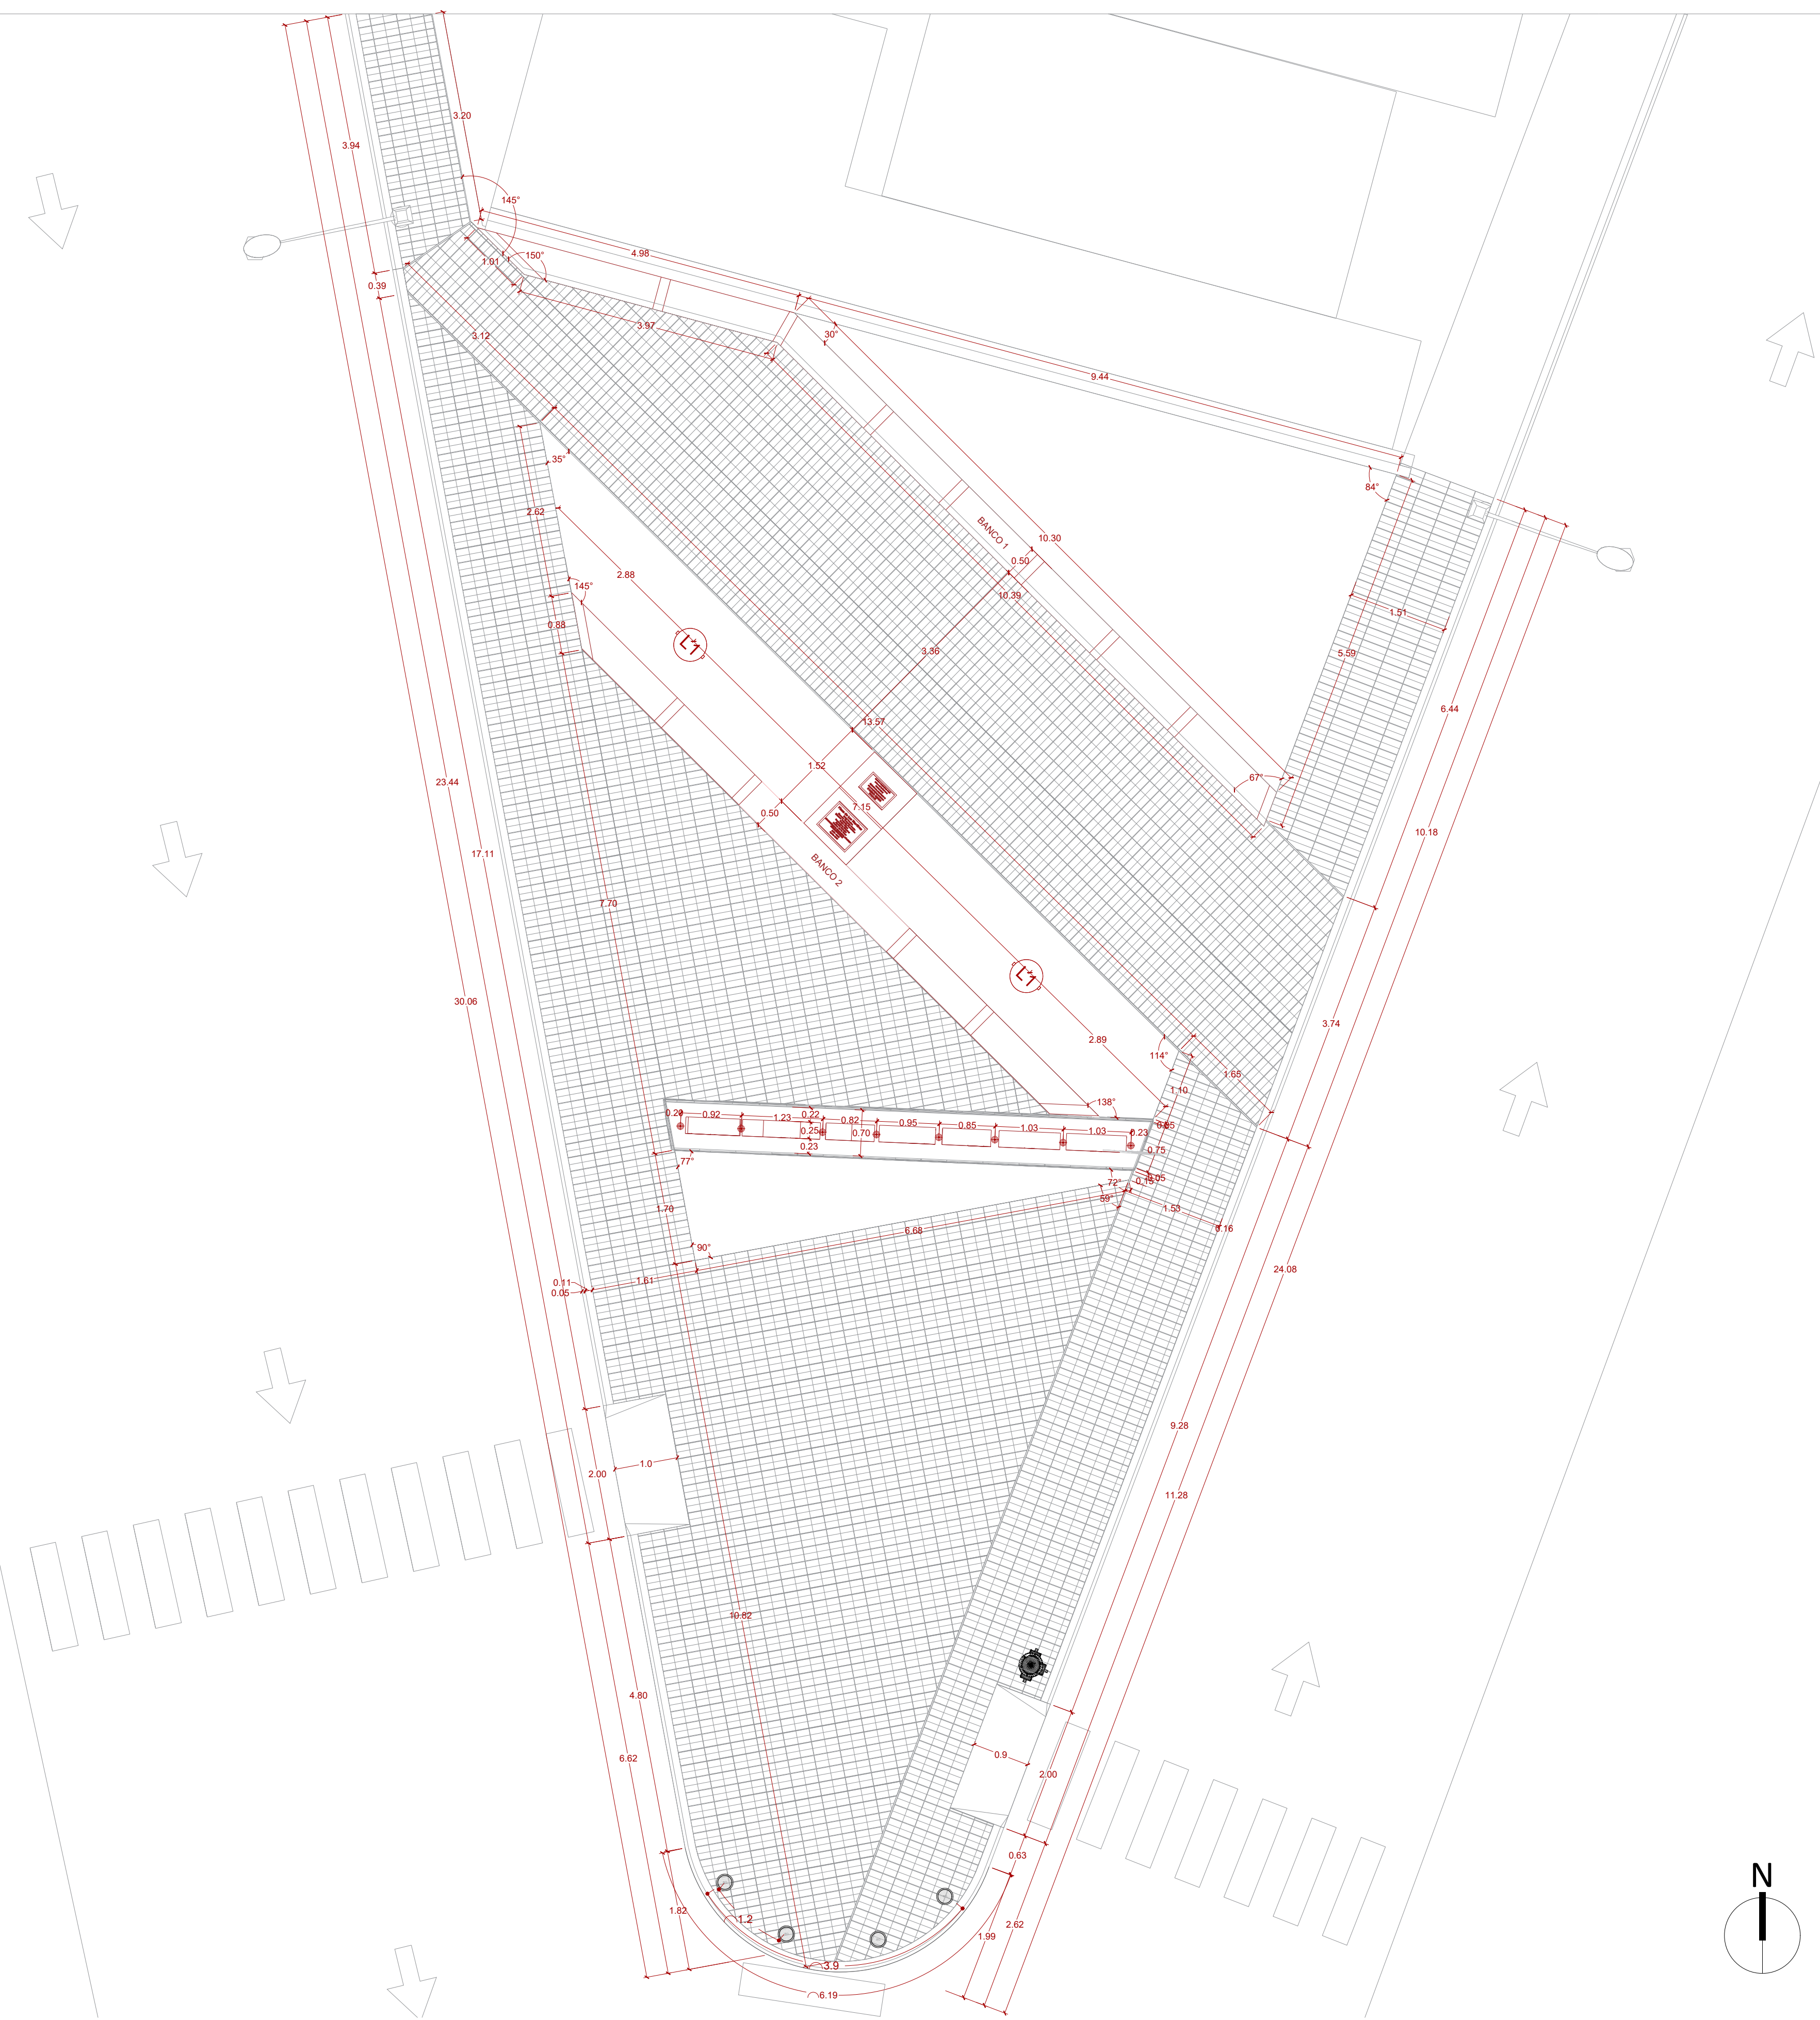

PLANTA DIMENSIONADA: ZONA I
ESC 1: 100



NOMBRE DEL PROYECTO			AREA DE INTERVENCIÓN		CONTENIDO DE LA HOJA	
RECONSTRUCCIÓN DE PARQUE PLAZA DE LOS MÁRTIRES, MUNICIPIO DE SALCEDO, PROVINCIA HERMANAS MIRABAL			PROVINCIA HERMANAS MIRABAL		PLANTA DIMENSIONADA: ZONA I	
DIRECCIÓN EJECUTIVA:	INGENIERÍA:	DISEÑO ESTRUCTURAL:	DISEÑO ELÉCTRICO:	DISEÑO SANITARIO:	DISEÑO ARQUITECTÓNICO:	
Lic. Yaneis Then <small>Viceministra Administrativa de MITUR Representante del presidente del CEIZTUR</small>	Ing. Cristina Jiménez <small>Encargada Depto. de Ingeniería</small>	Ing. William Ferreira <small>Depto. de Ingeniería</small>	Ing. Joel Reyes <small>Depto. de Ingeniería</small>	Ing. Héctor Lara <small>Depto. de Ingeniería</small>	Arq. Claudia Valenzuela <small>Depto. de Ingeniería</small>	

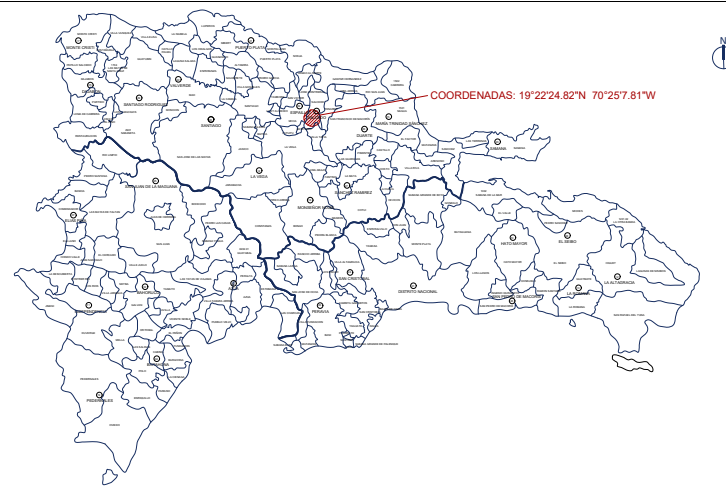

MARZO 2026

A1005


08 24



NOTA: EL NIVEL TERMINADO PLAZA SERÁ 0.20M POR ENCIMA DEL PERFIL VIAL A DETERMINAR POR LEVANTAMIENTO TOPOGRÁFICO

SECCIÓN A-A'
ESC 1: 20


	NOMBRE DEL PROYECTO			AREA DE INTERVENCIÓN		CONTENIDO DE LA HOJA			MARZO 2026				
	RECONSTRUCCIÓN DE PARQUE PLAZA DE LOS MÁRTIRES, MUNICIPIO DE SALCEDO, PROVINCIA HERMANAS MIRABAL			PROVINCIA HERMANAS MIRABAL		SECCIÓN A-A'				A1007			
<small>DIRECCIÓN EJECUTIVA:</small> Lic. Yaneris Then <small>Viceministra Administrativa de MITUR Representante del presidente del CEIZTUR</small>			<small>INGENIERÍA:</small> Ing. Cristina Jiménez <small>Encargada Depto. de Ingeniería</small>		<small>DISEÑO ESTRUCTURAL:</small> Ing. William Ferreira <small>Depto. de Ingeniería</small>		<small>DISEÑO ELÉCTRICO:</small> Ing. Joel Reyes <small>Depto. de Ingeniería</small>		<small>DISEÑO SANITARIO:</small> Ing. Héctor Lara <small>Depto. de Ingeniería</small>		<small>DISEÑO ARQUITECTÓNICO:</small> Arq. Claudia Valenzuela <small>Depto. de Ingeniería</small>		10 24

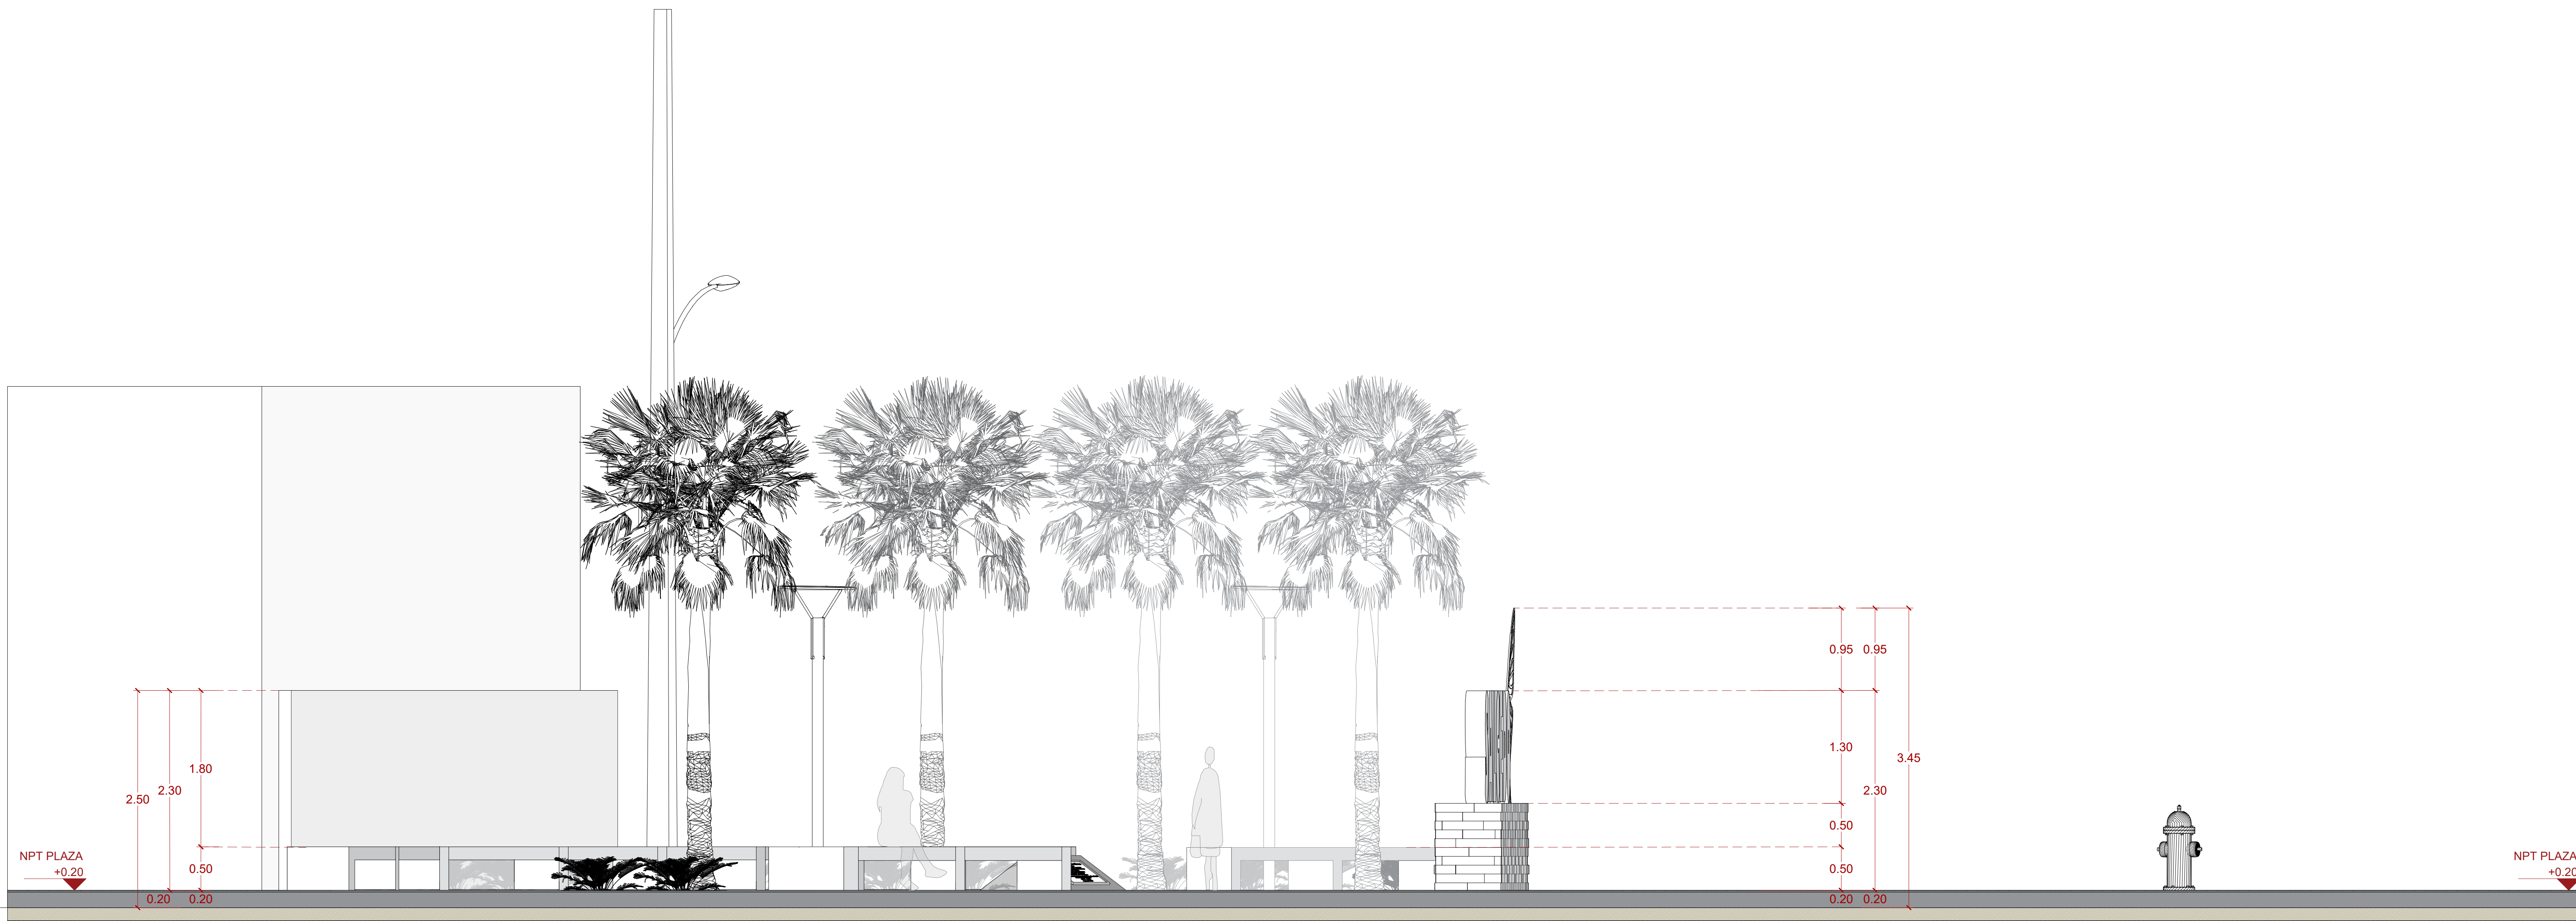

NOTA: EL NIVEL TERMINADO PLAZA SERÁ 0.20M POR ENCIMA DEL PERFIL VIAL A DETERMINAR POR LEVANTAMIENTO TOPOGRÁFICO

SECCIÓN B-B'
ESC 1: 30

<p>GOBIERNO DE LA REPÚBLICA DOMINICANA TURISMO REPUBLICA DOMINICANA LO TIENE TODO</p>	<p>Ministerio de Turismo CEIZTUR COMITÉ EJECUTIVO DE INFRAESTRUCTURAS DE TURISMO</p>	<p>NOMBRE DEL PROYECTO</p> <p>RECONSTRUCCIÓN DE PARQUE PLAZA DE LOS MÁRTIRES, MUNICIPIO DE SALCEDO, PROVINCIA HERMANAS MIRABAL</p>		<p>AREA DE INTERVENCIÓN</p> <p>PROVINCIA HERMANAS MIRABAL</p>		<p>CONTENIDO DE LA HOJA</p> <p>SECCIÓN B-B'</p>			<p>MARZO 2026</p> <p>A1008</p> <p>11 24</p>
		<p>DIRECCIÓN EJECUTIVA:</p> <p>Lic. Yaneris Then Viceministra Administrativa de MITUR Representante del presidente del CEIZTUR</p>	<p>INGENIERÍA:</p> <p>Ing. Cristina Jiménez Encargada Depto. de Ingeniería</p>	<p>DISEÑO ESTRUCTURAL:</p> <p>Ing. William Ferreira Depto. de Ingeniería</p>	<p>DISEÑO ELÉCTRICO:</p> <p>Ing. Joel Reyes Depto. de Ingeniería</p>	<p>DISEÑO SANITARIO:</p> <p>Ing. Héctor Lara Depto. de Ingeniería</p>	<p>DISEÑO ARQUITECTÓNICO:</p> <p>Arq. Claudia Valenzuela Depto. de Ingeniería</p>		

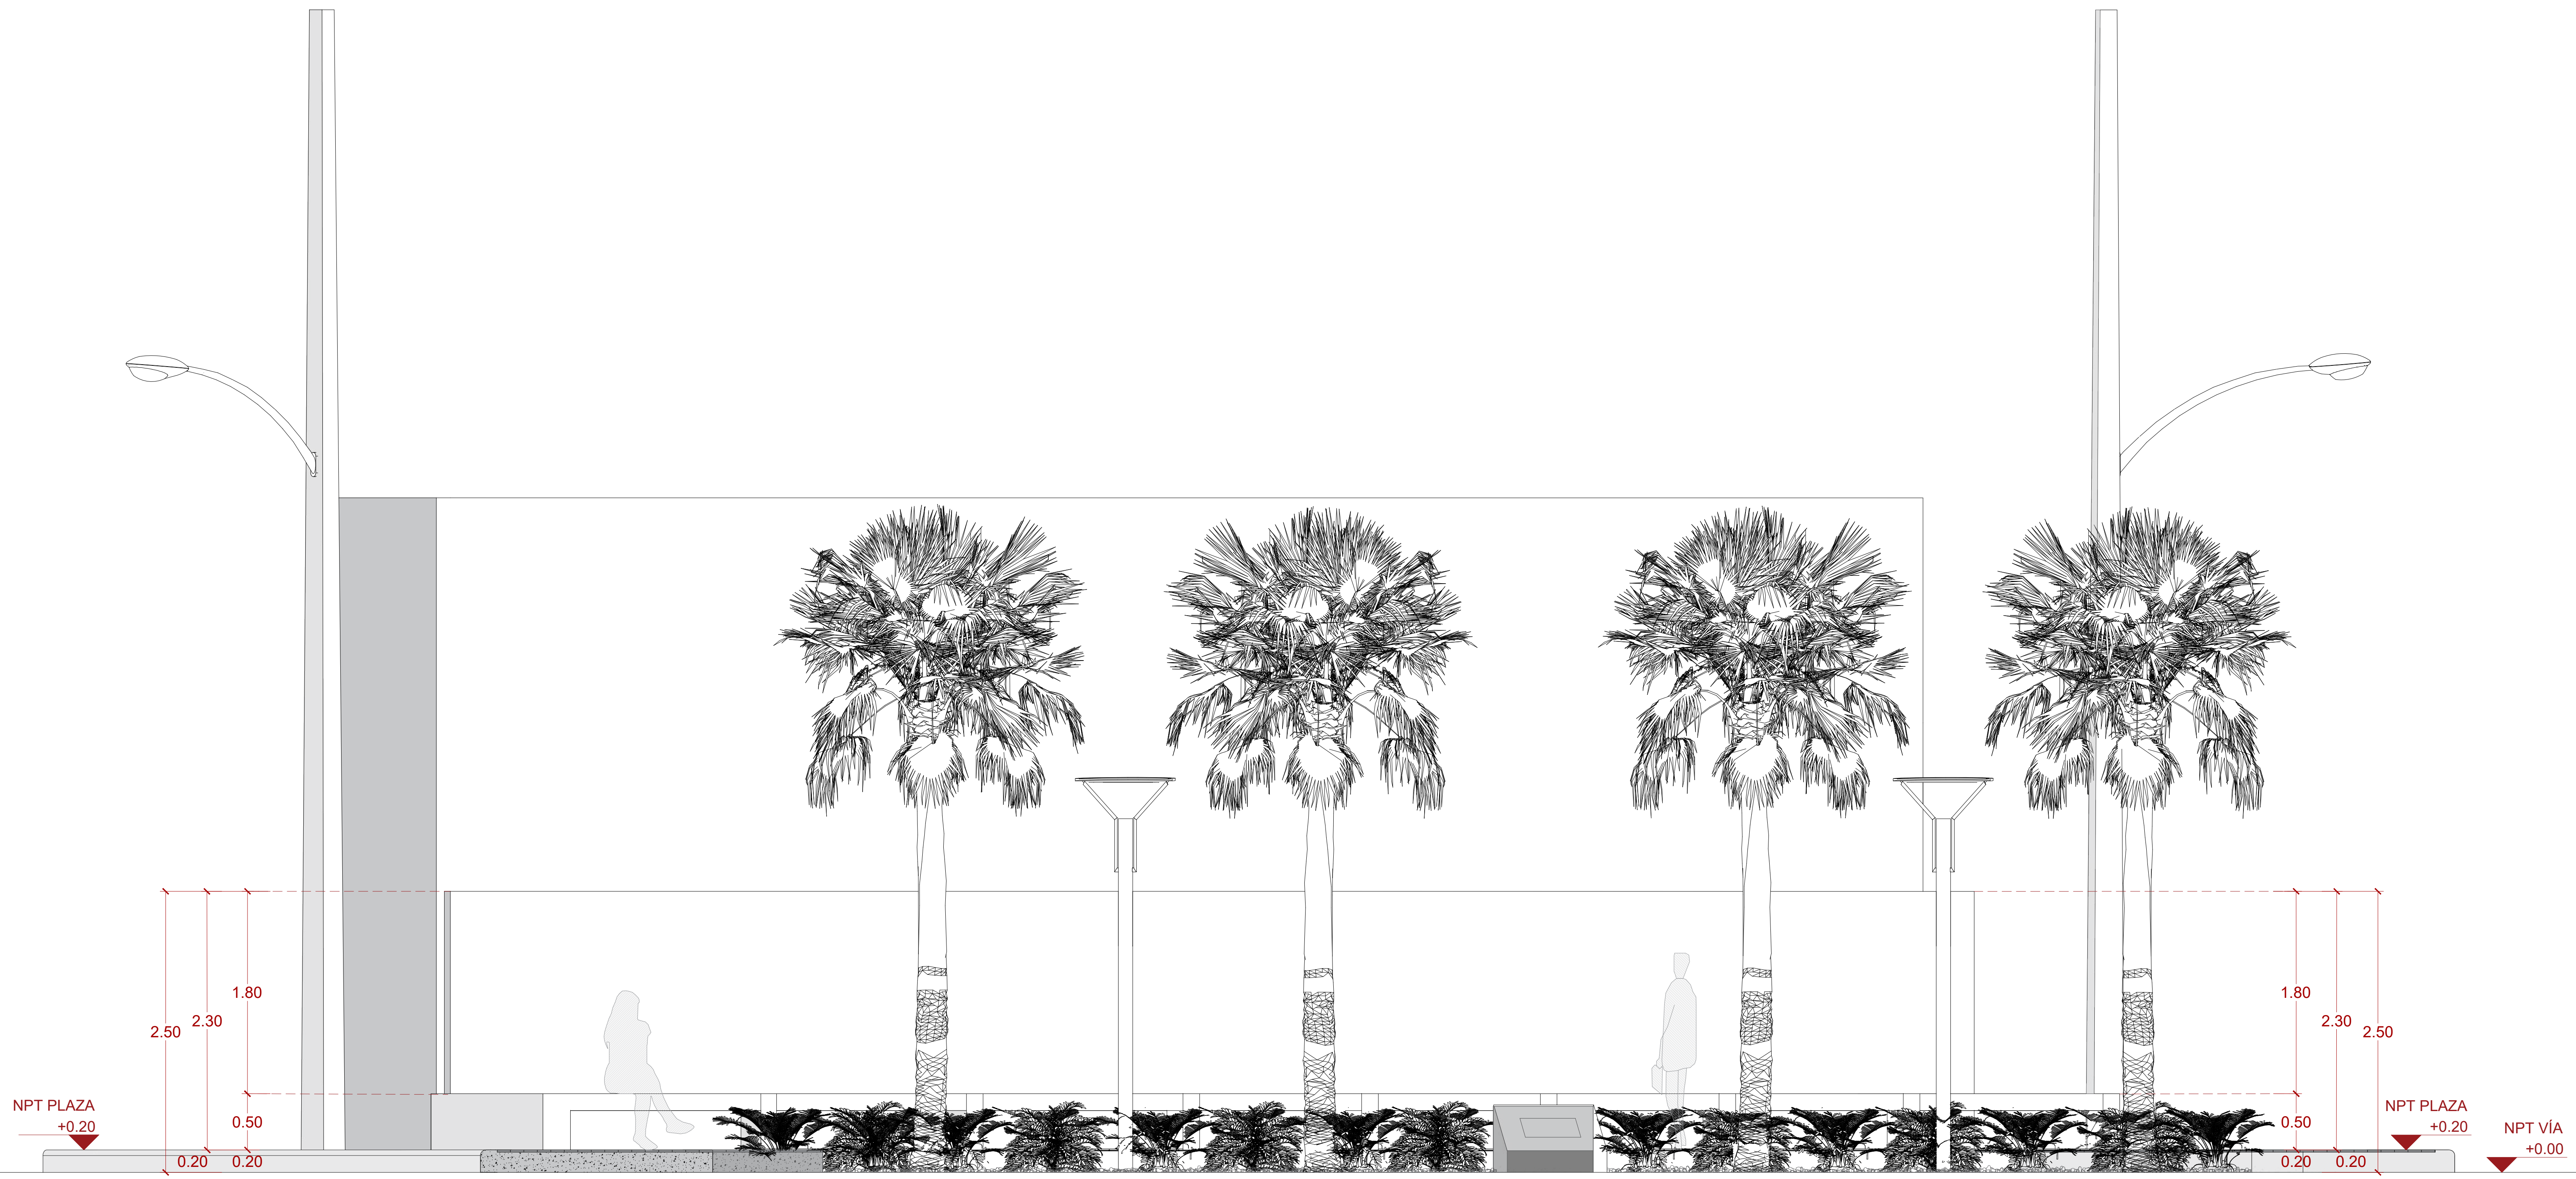

NOTA: EL NIVEL TERMINADO PLAZA SERÁ 0.20M POR ENCIMA DEL PERFIL VIAL A DETERMINAR POR LEVANTAMIENTO TOPOGRÁFICO

SECCIÓN C-C'
ESC 1: 20


	NOMBRE DEL PROYECTO RECONSTRUCCIÓN DE PARQUE PLAZA DE LOS MÁRTIRES, MUNICIPIO DE SALCEDO, PROVINCIA HERMANAS MIRABAL			AREA DE INTERVENCIÓN PROVINCIA HERMANAS MIRABAL		CONTENIDO DE LA HOJA SECCIÓN C-C'			MARZO 2026 A1009 12 24
	DIRECCIÓN EJECUTIVA: Lic. Yaneis Then <small>Viceministra Administrativa de MITUR Representante del presidente del CEIZTUR</small>	INGENIERÍA: Ing. Cristina Jiménez <small>Encargada Depto. de Ingeniería</small>	DISEÑO ESTRUCTURAL: Ing. William Ferreira <small>Depto. de Ingeniería</small>	DISEÑO ELÉCTRICO: Ing. Joel Reyes <small>Depto. de Ingeniería</small>	DISEÑO SANITARIO: Ing. Héctor Lara <small>Depto. de Ingeniería</small>	DISEÑO ARQUITECTÓNICO: Arq. Claudia Valenzuela <small>Depto. de Ingeniería</small>			



TABLA DE PAVIMENTOS			
NOM.	DESCRIPCIÓN	CANTIDAD	IMAGEN REFERENCIA
BA	Baldosas de concreto. Dimensión: 12x24cm. Color: Arena o Similar. Colocación: Según se indica en plano.	39.00M ²	
BVO	Baldosas de concreto. Dimensión: 12x24cm. Color: Verde Oscuro. Colocación: Según se indica en plano.	76.20 M ²	
BVC	Baldosas de concreto. Dimensión: 12x24cm. Color: Verde Claro. Colocación: Según se indica en plano.	9.30 M ²	
BGC	Baldosas de concreto. Dimensión: 12x24cm. Color: Gris Claro. Colocación: Según se indica en plano.	5.70 M ²	
BB	Baldosas de concreto. Dimensión: 12x24cm. Color: Blanco. Colocación: Según se indica en plano.	58.10 M ²	
HB	Rampas de accesibilidad universal en Hormigón Barrido (Broom Finish)	3.70 M ²	
BO	Bordillo de hormigón en perímetro de parque. D: 30cm x 15cm x 100cm	126.41 ML (ESTE METRAJE CONTIENE 47.5ML EXISTENTES EN JARDINERA SUR)	

NOTA:

Baldosas de dimensiones 12cm x 24cm, espesor de 2cm, (colores según especificación en tabla y según muestra previamente aprobada), instalada sobre base de mortero y pegamento gris, con aplicación de sellador

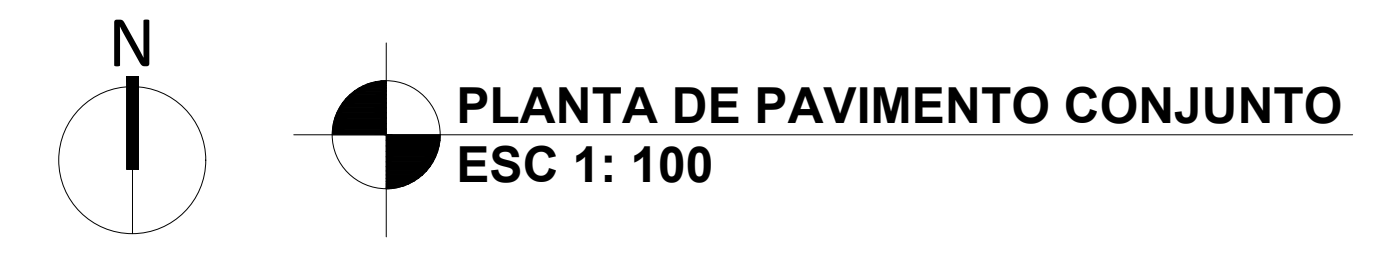

<p>GOBIERNO DE LA REPÚBLICA DOMINICANA TURISMO REPÚBLICA DOMINICANA LO TIENE TODO</p>	<p>Ministerio de Turismo CEIZTUR COMITÉ EJECUTIVO DE INGENIEROS Y ARQUITECTOS DE ZONAS TURÍSTICAS</p>	<p>NOMBRE DEL PROYECTO</p> <p>RECONSTRUCCIÓN DE PARQUE PLAZA DE LOS MÁRTIRES, MUNICIPIO DE SALCEDO, PROVINCIA HERMANAS MIRABAL</p>		<p>AREA DE INTERVENCIÓN</p> <p>PROVINCIA HERMANAS MIRABAL</p>		<p>CONTENIDO DE LA HOJA</p> <p>PLANTA DE PAVIMENTO CONJUNTO</p>			<p>MARZO 2026</p> <p>A1010</p> <p>13 24</p>
		<p>DIRECCIÓN EJECUTIVA:</p> <p>Lic. Yaneis Then Viceministra Administrativa de MITUR Representante del presidente del CEIZTUR</p>	<p>INGENIERÍA:</p> <p>Ing. Cristina Jiménez Encargada Depto. de Ingeniería</p>	<p>DISEÑO ESTRUCTURAL:</p> <p>Ing. William Ferreira Depto. de Ingeniería</p>	<p>DISEÑO ELÉCTRICO:</p> <p>Ing. Joel Reyes Depto. de Ingeniería</p>	<p>DISEÑO SANITARIO:</p> <p>Ing. Héctor Lara Depto. de Ingeniería</p>	<p>DISEÑO ARQUITECTÓNICO:</p> <p>Arq. Claudia Valenzuela Depto. de Ingeniería</p>		