


T-1 - CONTROL DE PROYECTOS TÉCNICOS VII - SAMANA ACUEDUCTOS VII - 20-03-20250903 AC. MULT. LAS TERRENAS\01-PROCESO\DWG\II-20-03-20250903-GE-00-001-ADMG -17/21/2025 8:41

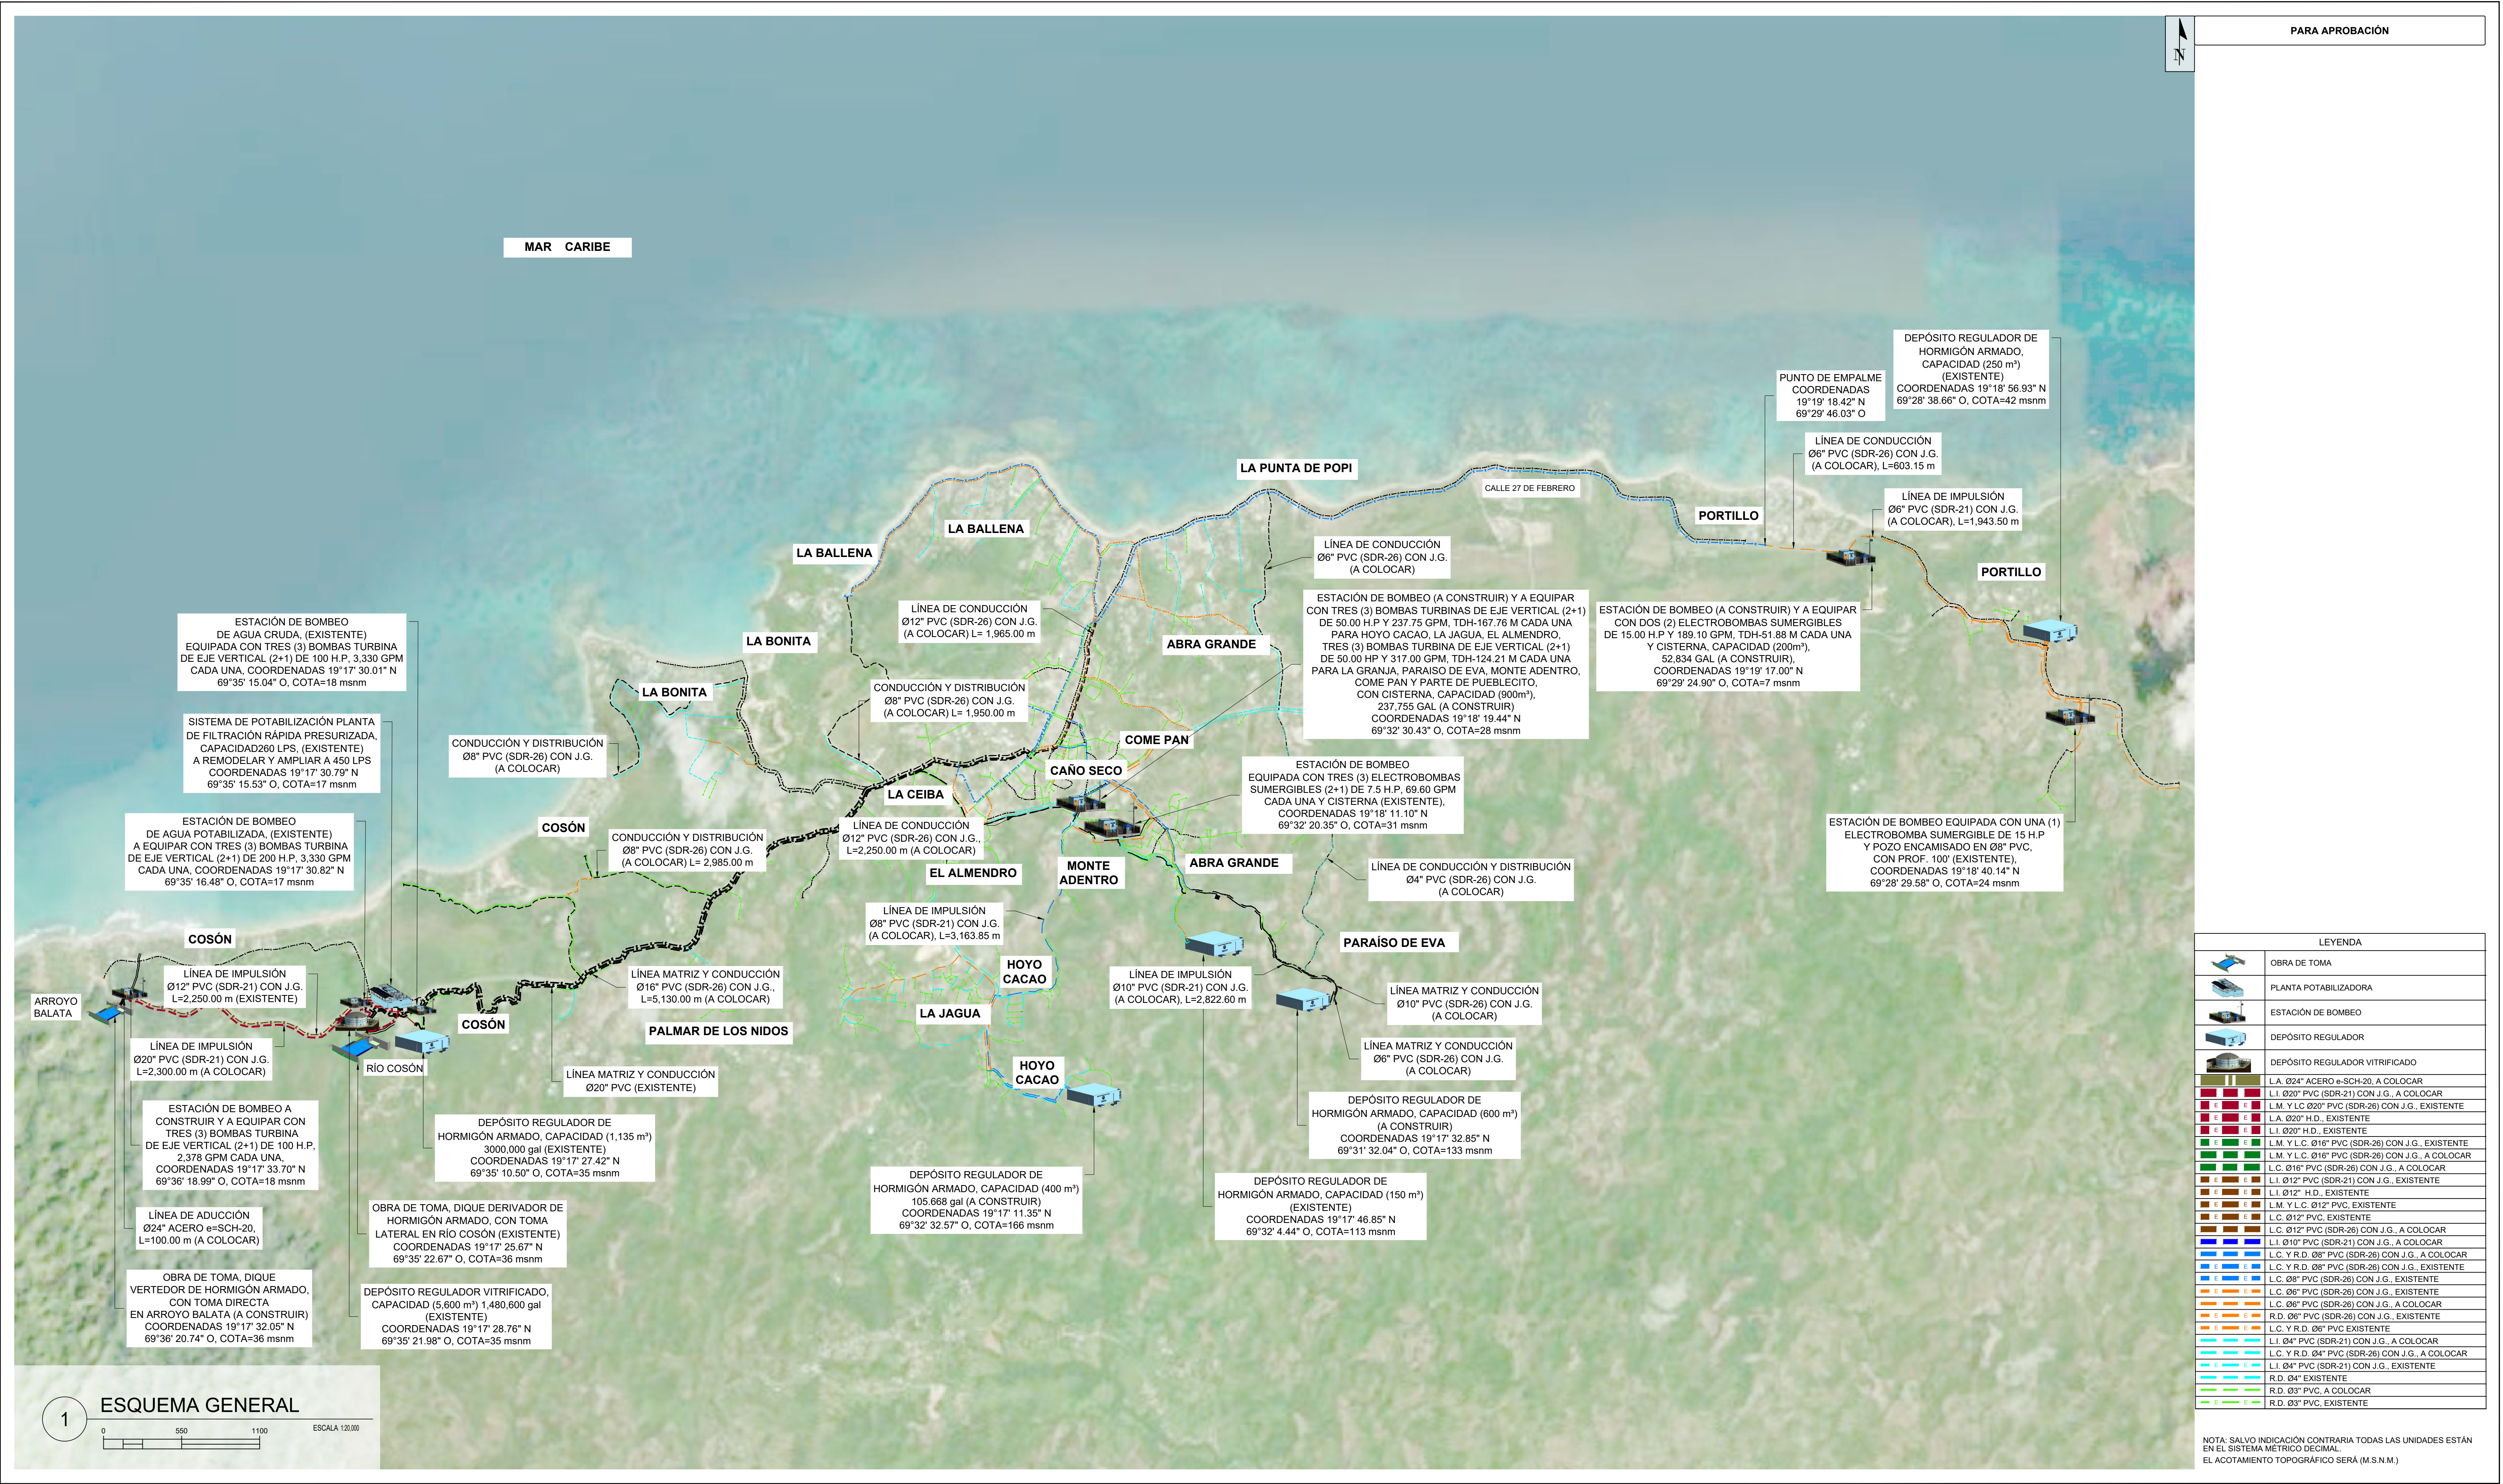

 INSTITUTO NACIONAL DE AGUAS POTABLES Y ALCANTARILLADOS INAPA DIRECCIÓN DE INGENIERÍA	PROYECTO: AMPLIACIÓN ACUEDUCTO MÚLTIPLE LAS TERRENAS PROVINCIA SAMANÁ	DISEÑO: ING. MISSAEL ABREU REVISIÓN: ING. CHAVELY FURCAL VISTO: ING. RUBÉN MONTERO ENCARGADO DEPTO. DE SISTEMAS DE ACUEDUCTOS APROBADO:	DIBUJO: ARQ. G.G. REVISIÓN: ARQ. NIEN TSAI VISTO: ARQ. CÉSAR AUGUSTO LUCIANO SÁNCHEZ ENCARGADO DEPARTAMENTO TÉCNICO ING. GUSTAVO LEMOINE DIRECTOR INTERINO DE INGENIERÍA	REV. FECHA REVISIÓN DESCRIPCIÓN DE REVISIÓN	TÍTULO DE PLANO: ESQUEMA GENERAL	OBSERVACIONES	
						ESCALA:	FECHA DE IMPRESIÓN:
						1:20,000	2025/11/21
						CÓDIGO:	GE-00-001-A