




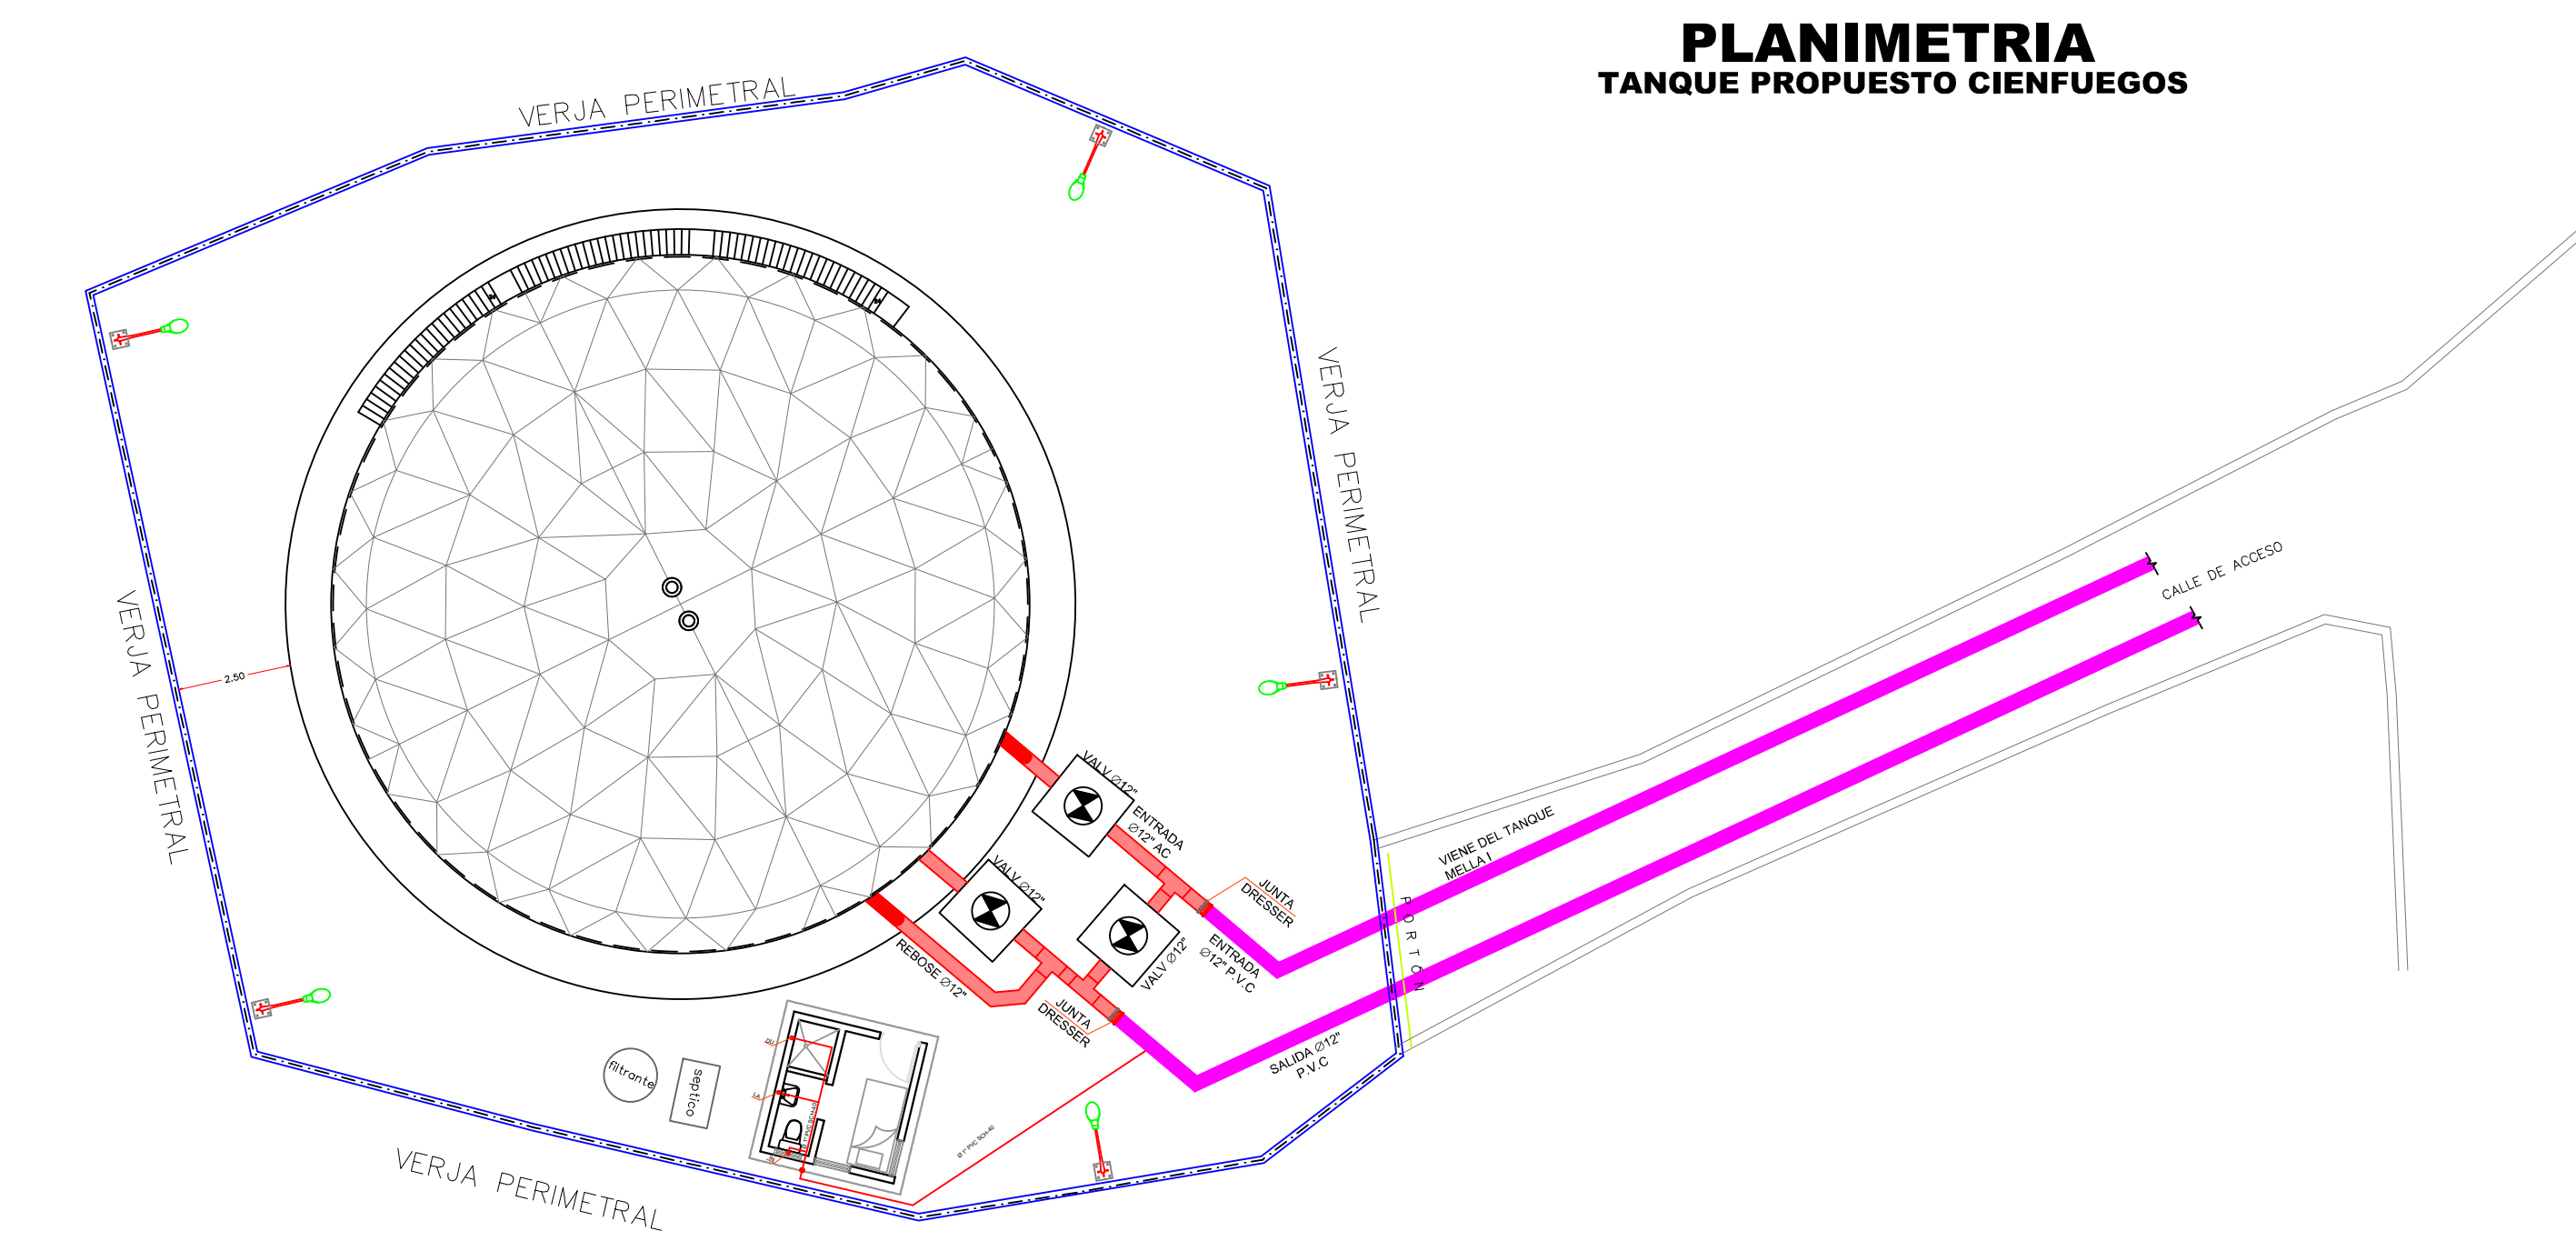

PLANIMETRIA
TANQUE PROPUESTO CIENTUEGOS

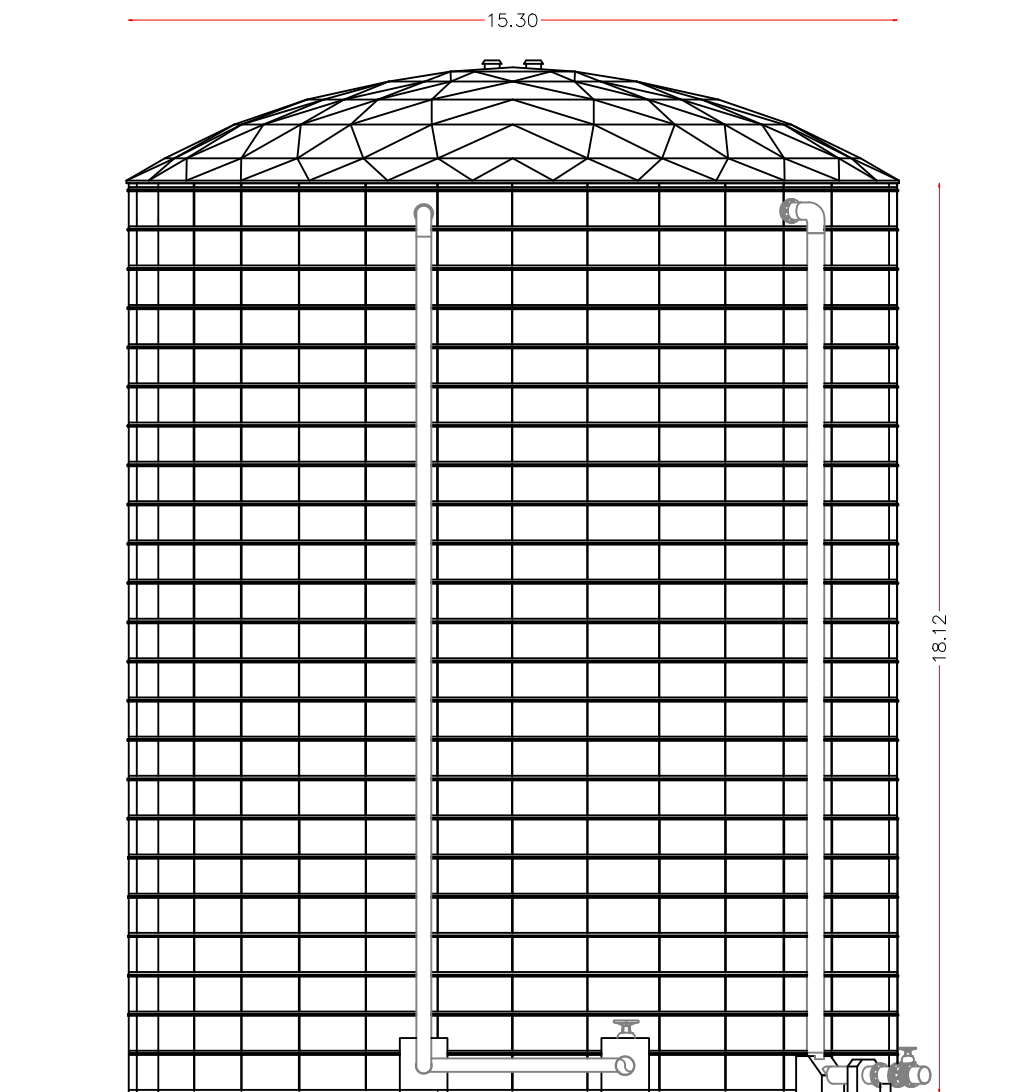


ELEVACION TANQUE PROPUESTO

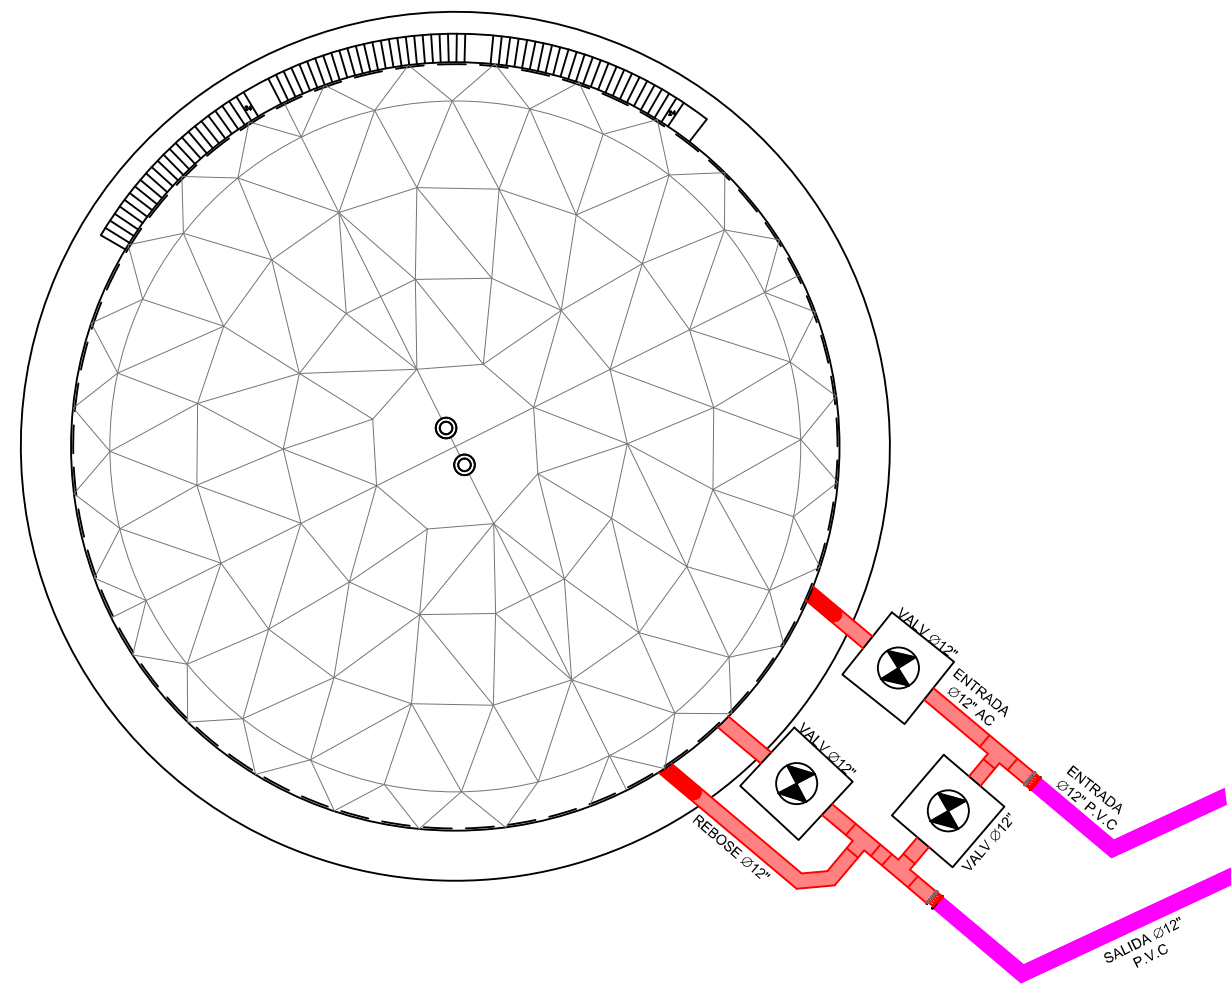


PLANTA TANQUE PROPUESTO


DETALLE SALIDA TANQUE

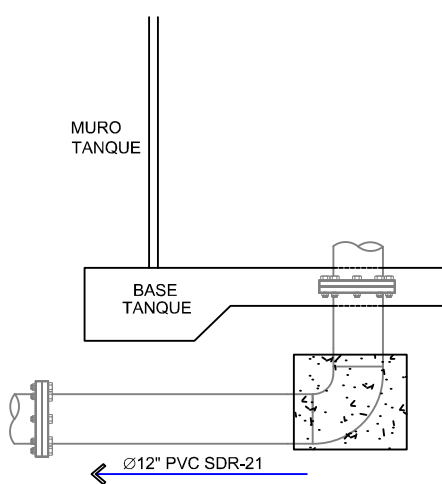

DETALLE REBOSE TANQUE

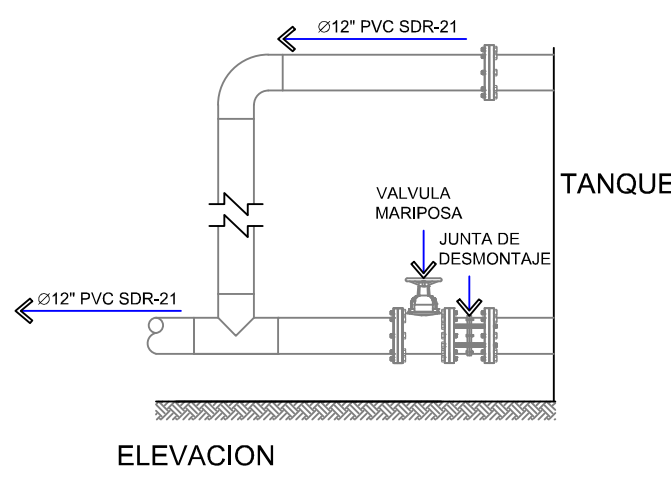


ELEVACION

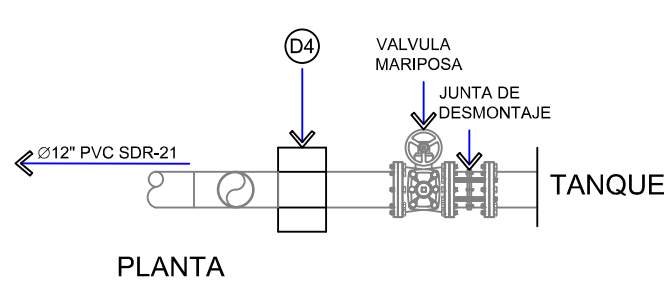


PLANTA

DETALLE ENTRADA TANQUE

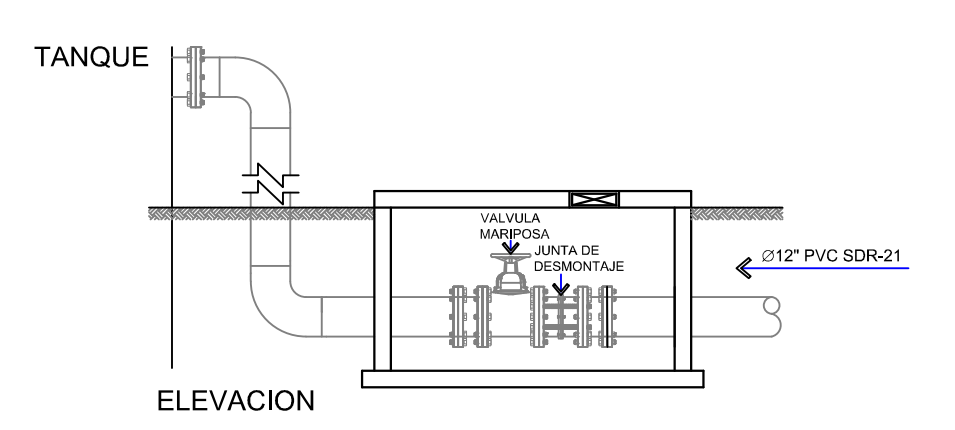


ELEVACION

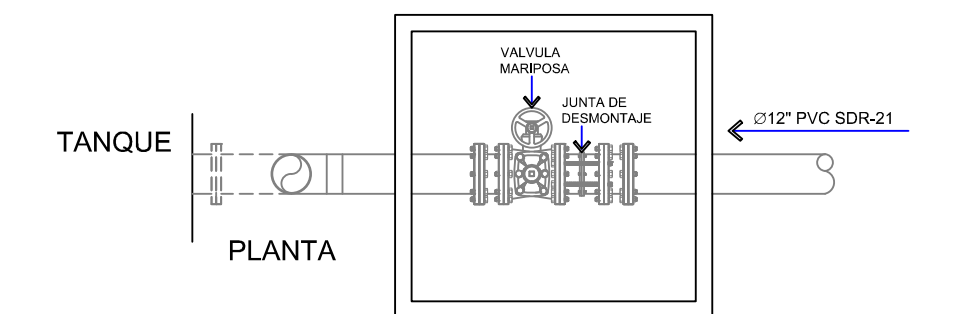

PLANTA

DETALLE DE NODOS

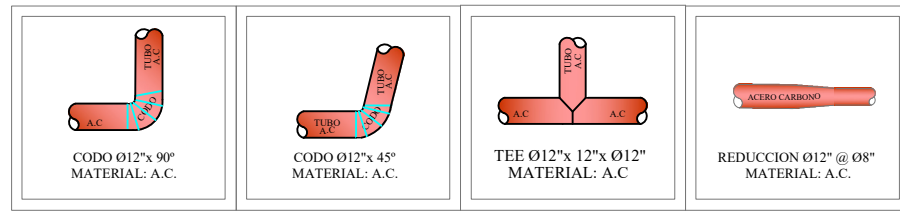

DIMENSIONES ANCLAJE PARA TEE


