
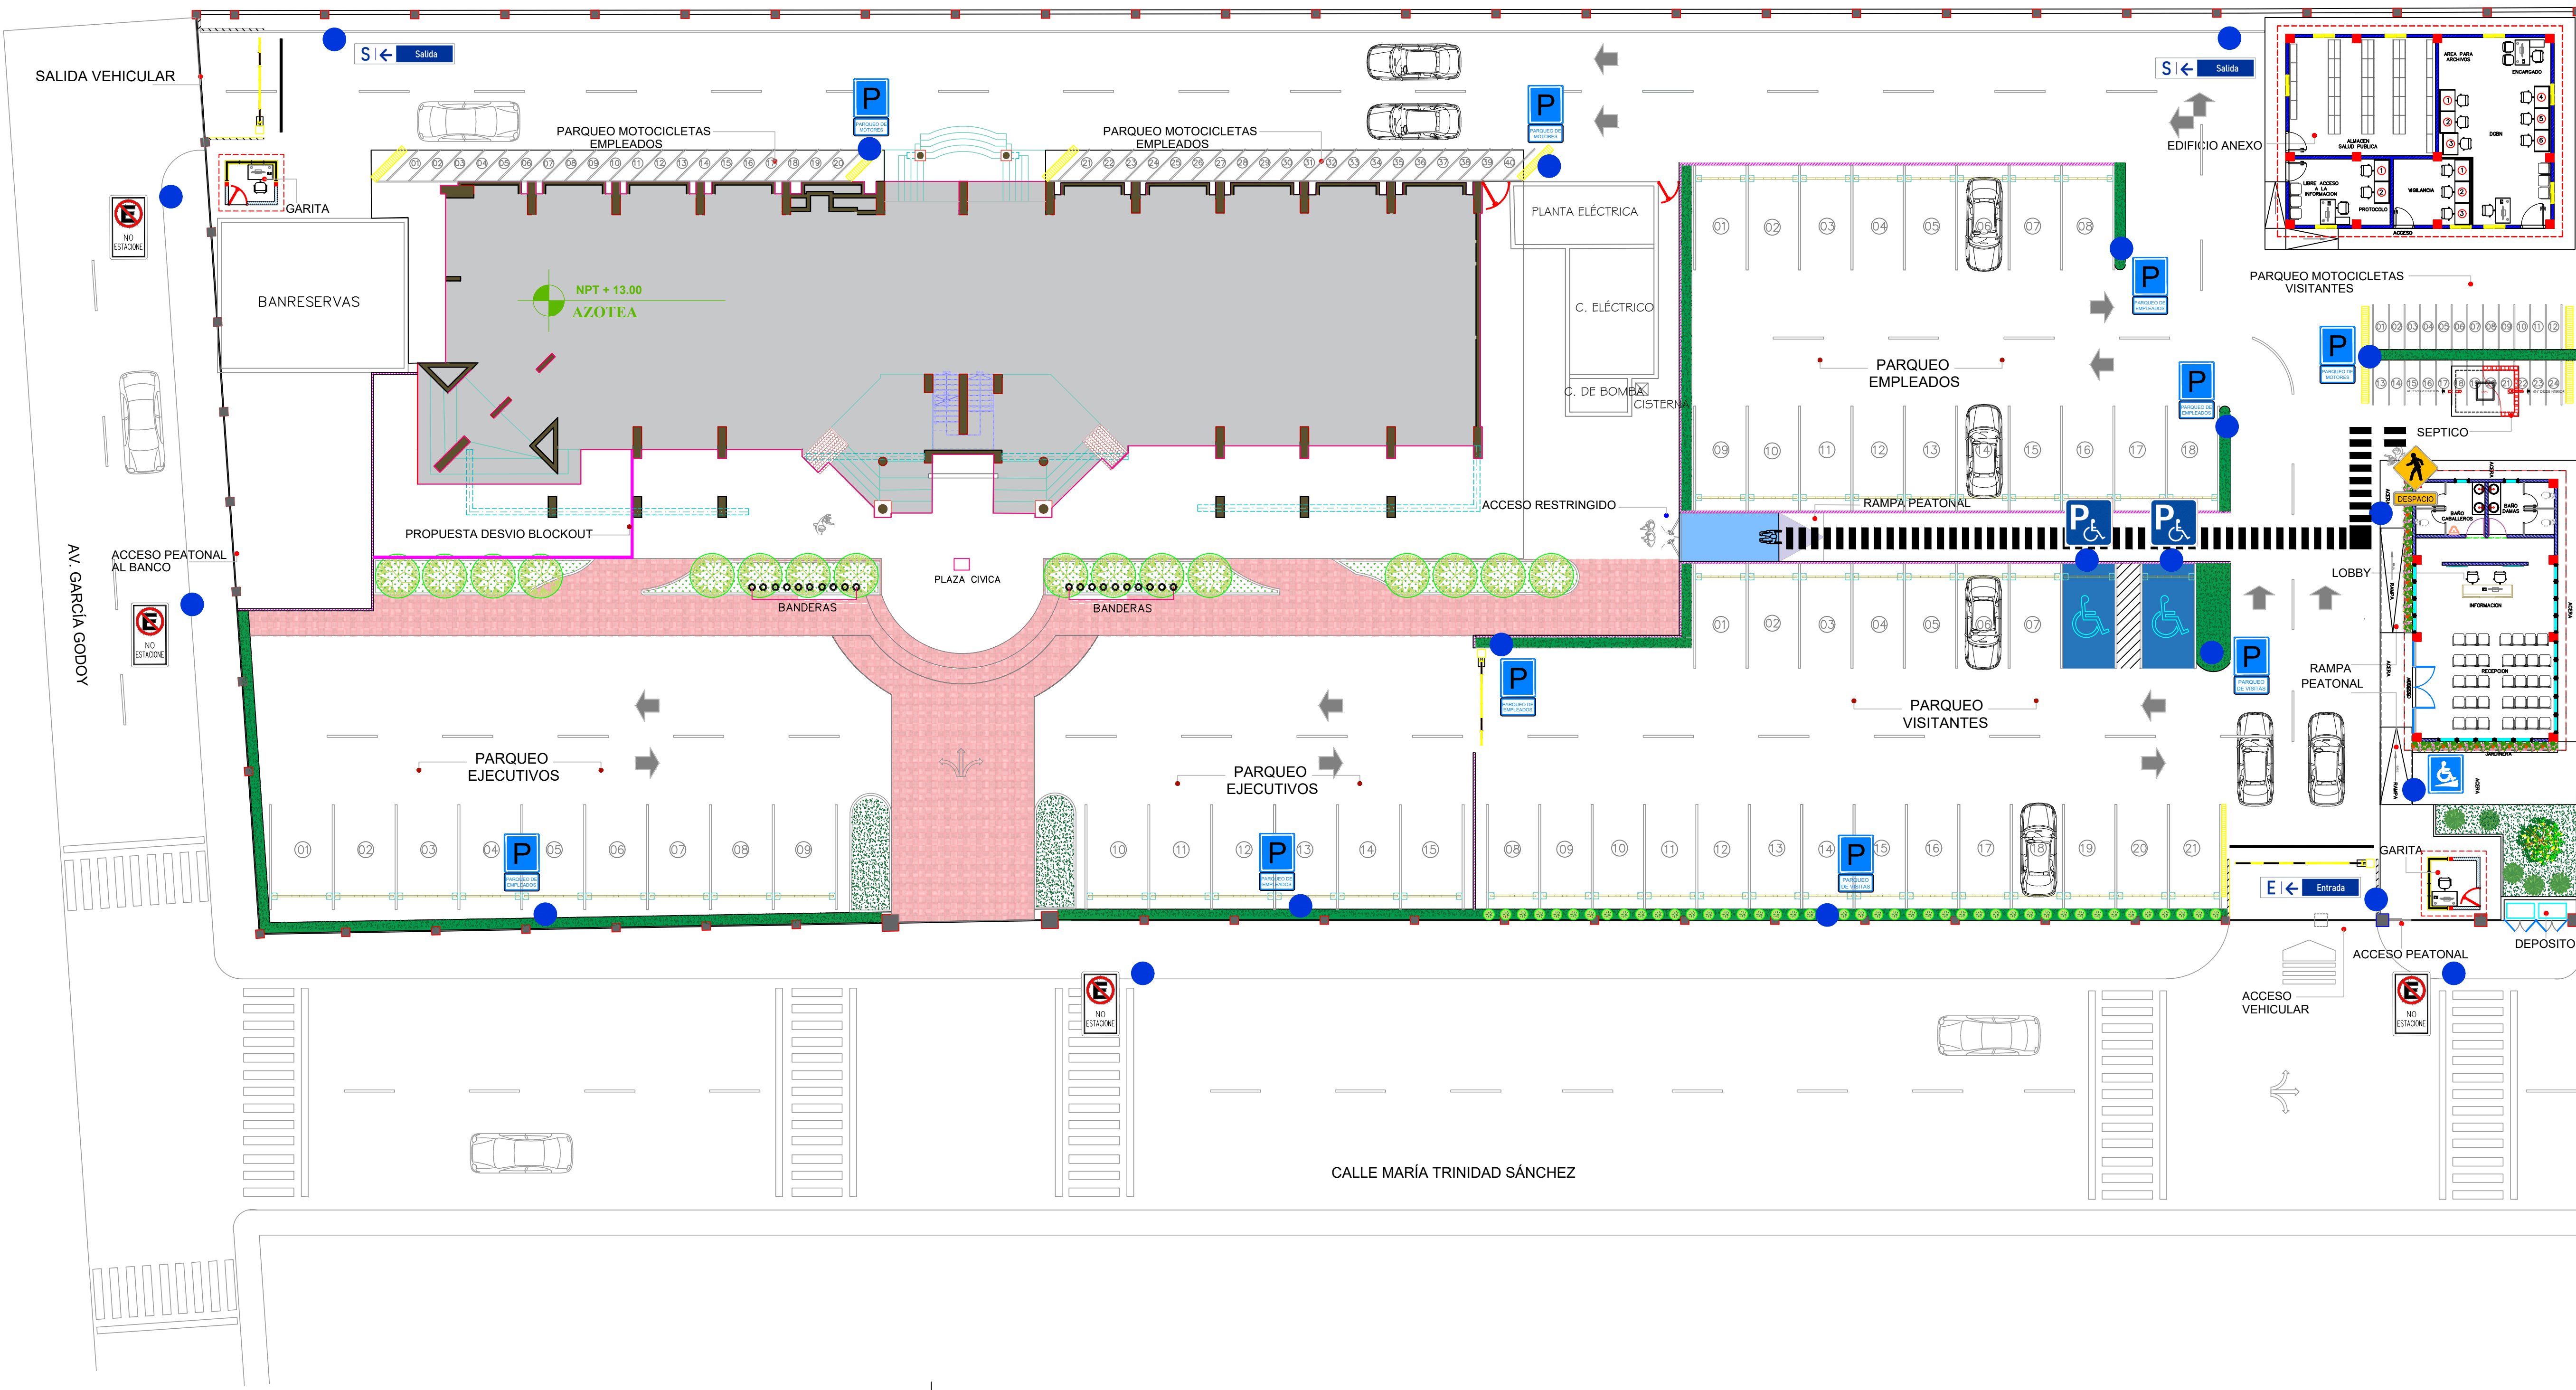


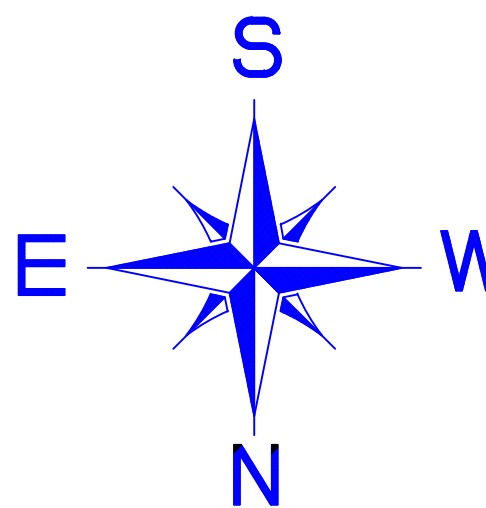

PLANTA DE SEÑALIZACION VIAL  
ESCALA: 1:50

PROYECTO:  
REMOCION EDIF. GUBERNAMENTAL  
JUAN P. DUARTE, HUACALITO DE LA VEGA.

DIRECTOR GENERAL DE BIENES  
NACIONALES-CEA-CORDE  
RAFAEL A. BURGOS GOMEZ

DIRECTOR TECNICO DE BIENES NACIONALES:  
Arq. Gilberto Gullon

ENCARGADO DTO. DE INGENIERIA:  
Ing. Federico Baez

ARQUITECTO DIRECCION EJECUTIVA  
DE BIENES  
NACIONALES-CEA-CORDE  
Arq. Muriel Vasquez Pascual

ENCARGADO GENERAL SUPERVISION:  
Ing. Julio Cesar Nin

ENCARGADO DE PROYECTO:

PROPIETARIO:  
DIRECCION NACIONAL  
DE BIENES NACIONALES

ELABORACIÓN DE PLANOS:  
DEPARTAMENTO DE INGENIERIA Y ARQUITECTURA

DIGITACIÓN Y COLABORACIÓN:

|  |  |
|--|--|
|  |  |
|  |  |
|  |  |
|  |  |

UBICACIÓN:

AV. GARCIA GODOY, ESQUINA MARIA  
TRINIDAD SANCHEZ  
PROVINCIA LA VEGA  
REPUBLICA DOMINICANA

DIBUJANTE:  
NOMBRE:  
FIRMA:

DIBUJANTE:  
NOMBRE:  
FIRMA:

TÍTULO DE PLANO:

PLANTA  
DE CONJUNTO

ESCALA:  
1:50

FECHA:

HOJA No.:  
ARQ-001