


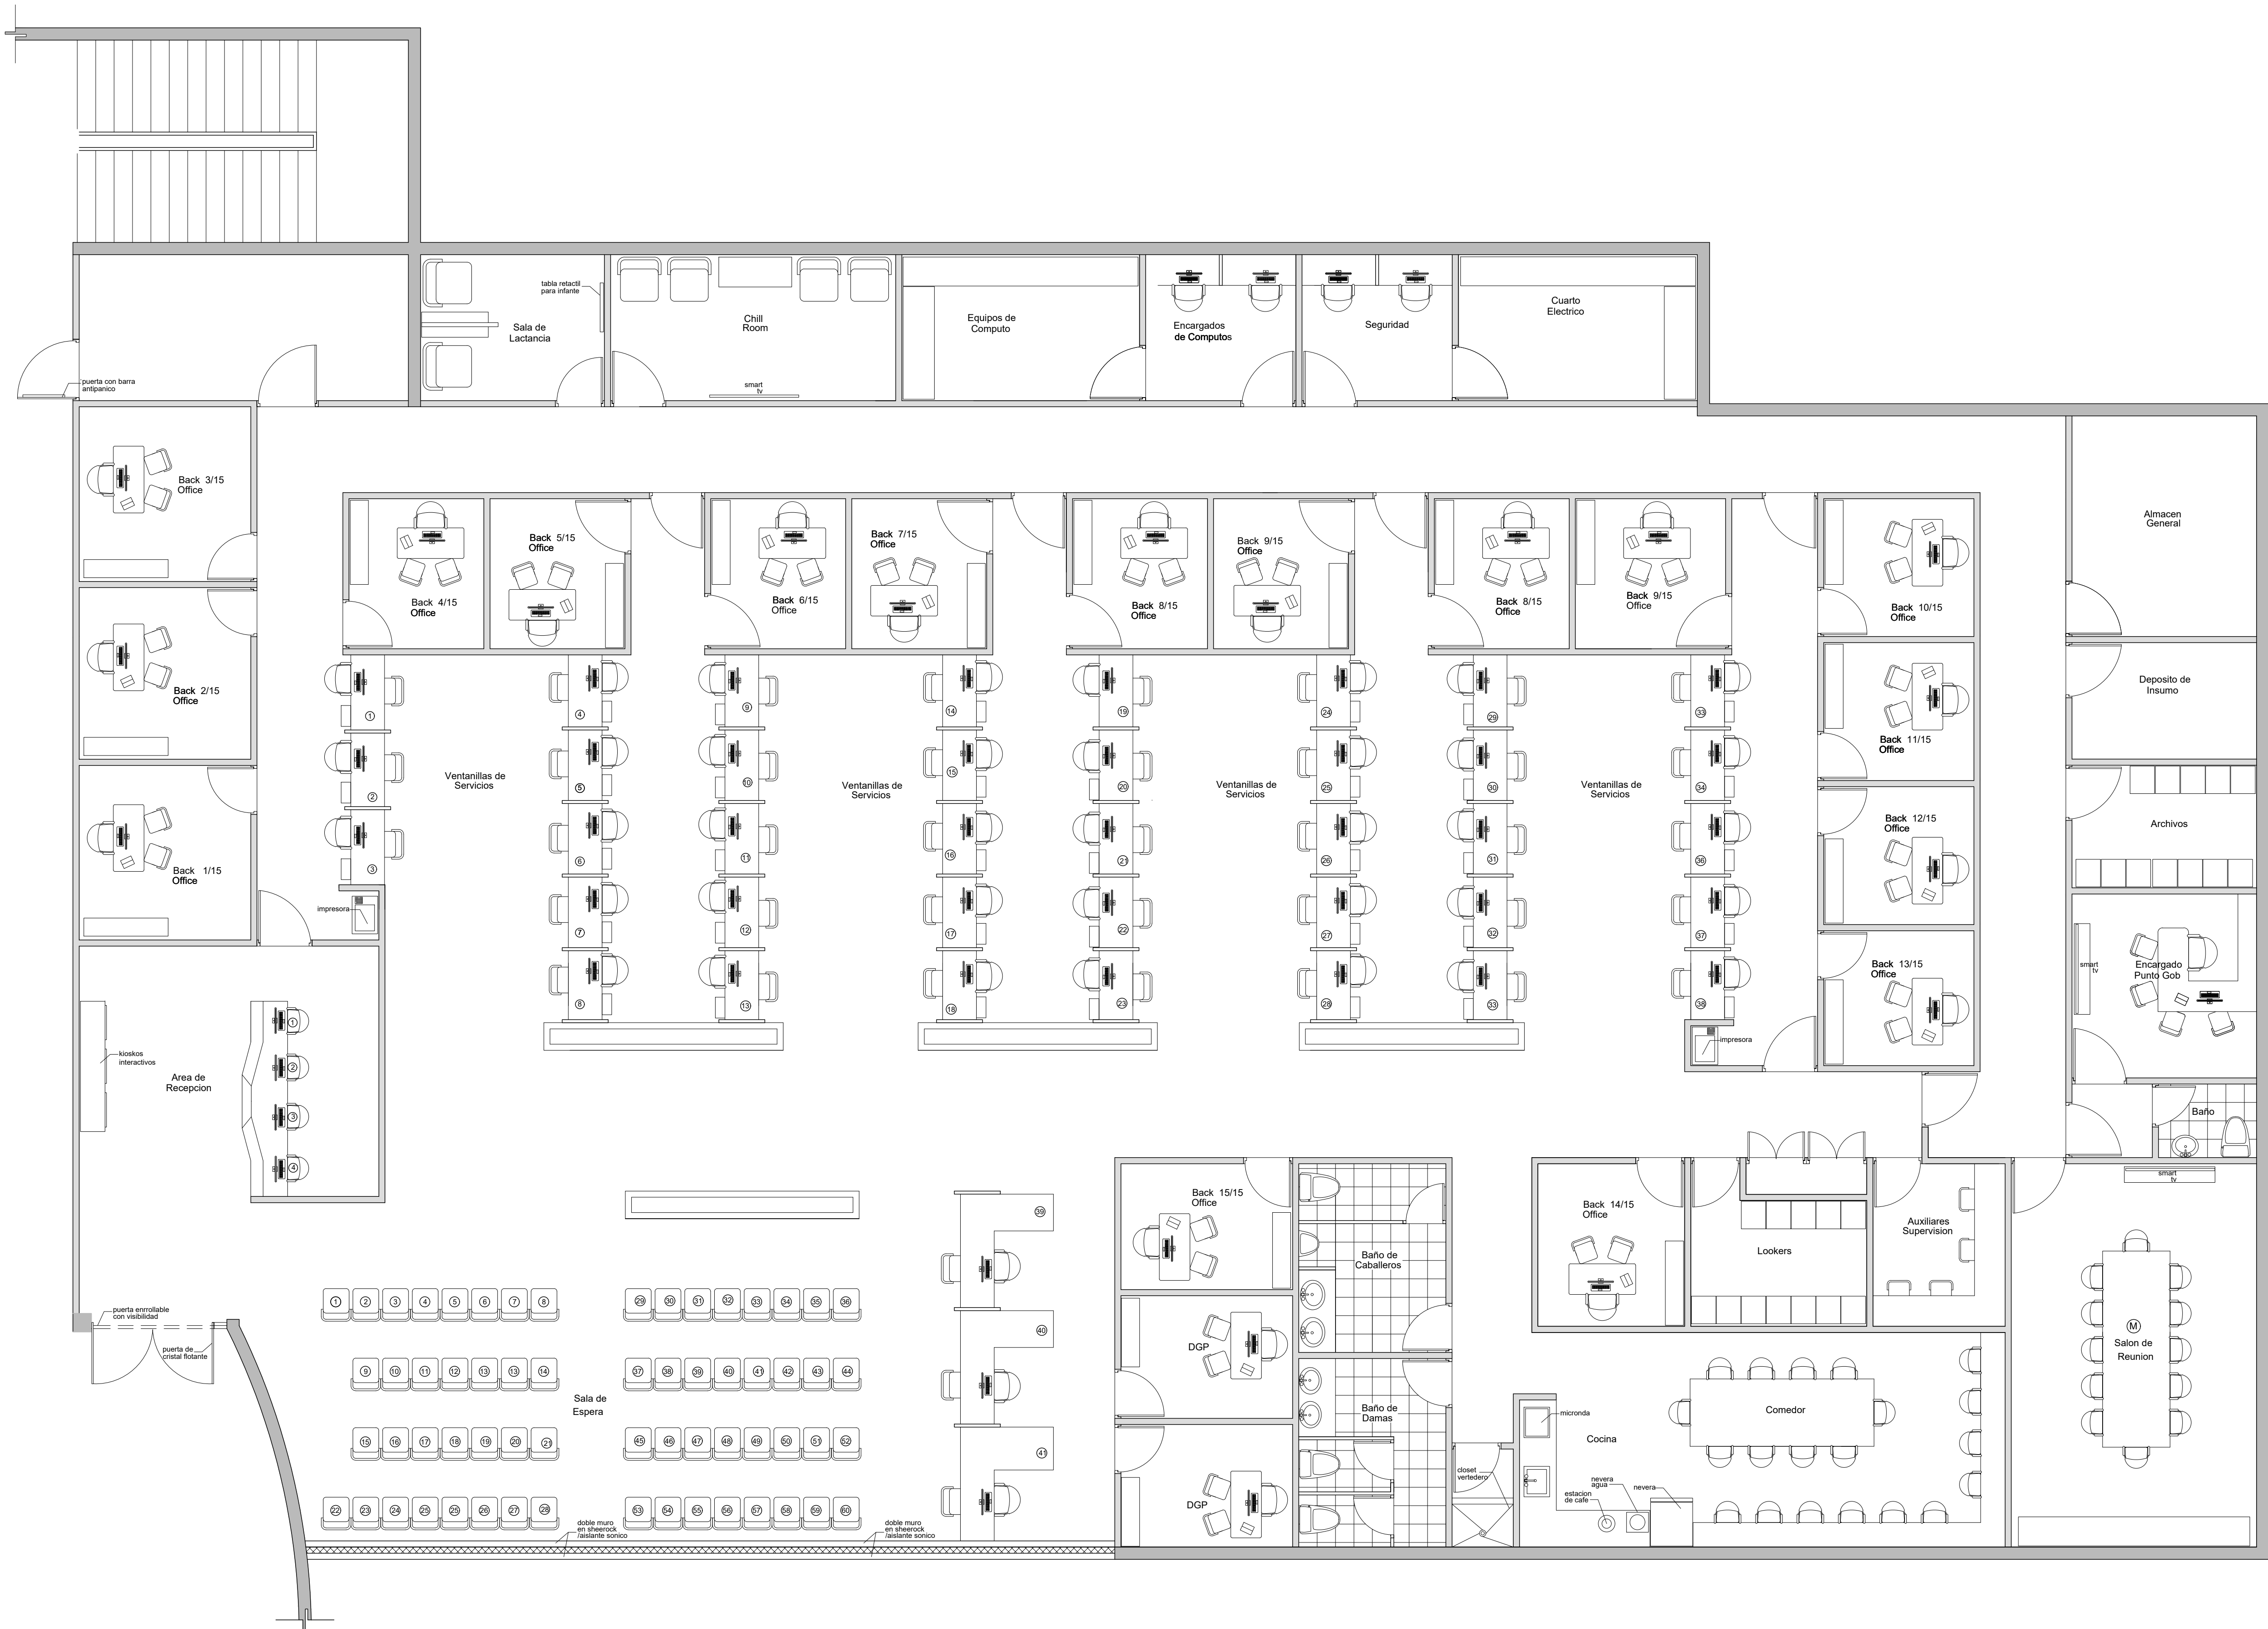

730 m²

Lobby / Recep.
4 personas

Asientos espera
60 personas

Cuarto de
Seguridad

4 Oficinas

41 estaciones
de Servicio

Cuarto
Eléctrico

Cocina
Comedor

15 Back
Office

Archivo y
Lookers

Cocina
Comedor

21/2 Baños

Almacenes

Cuarto de
Computos

Sala de
Lactancia