


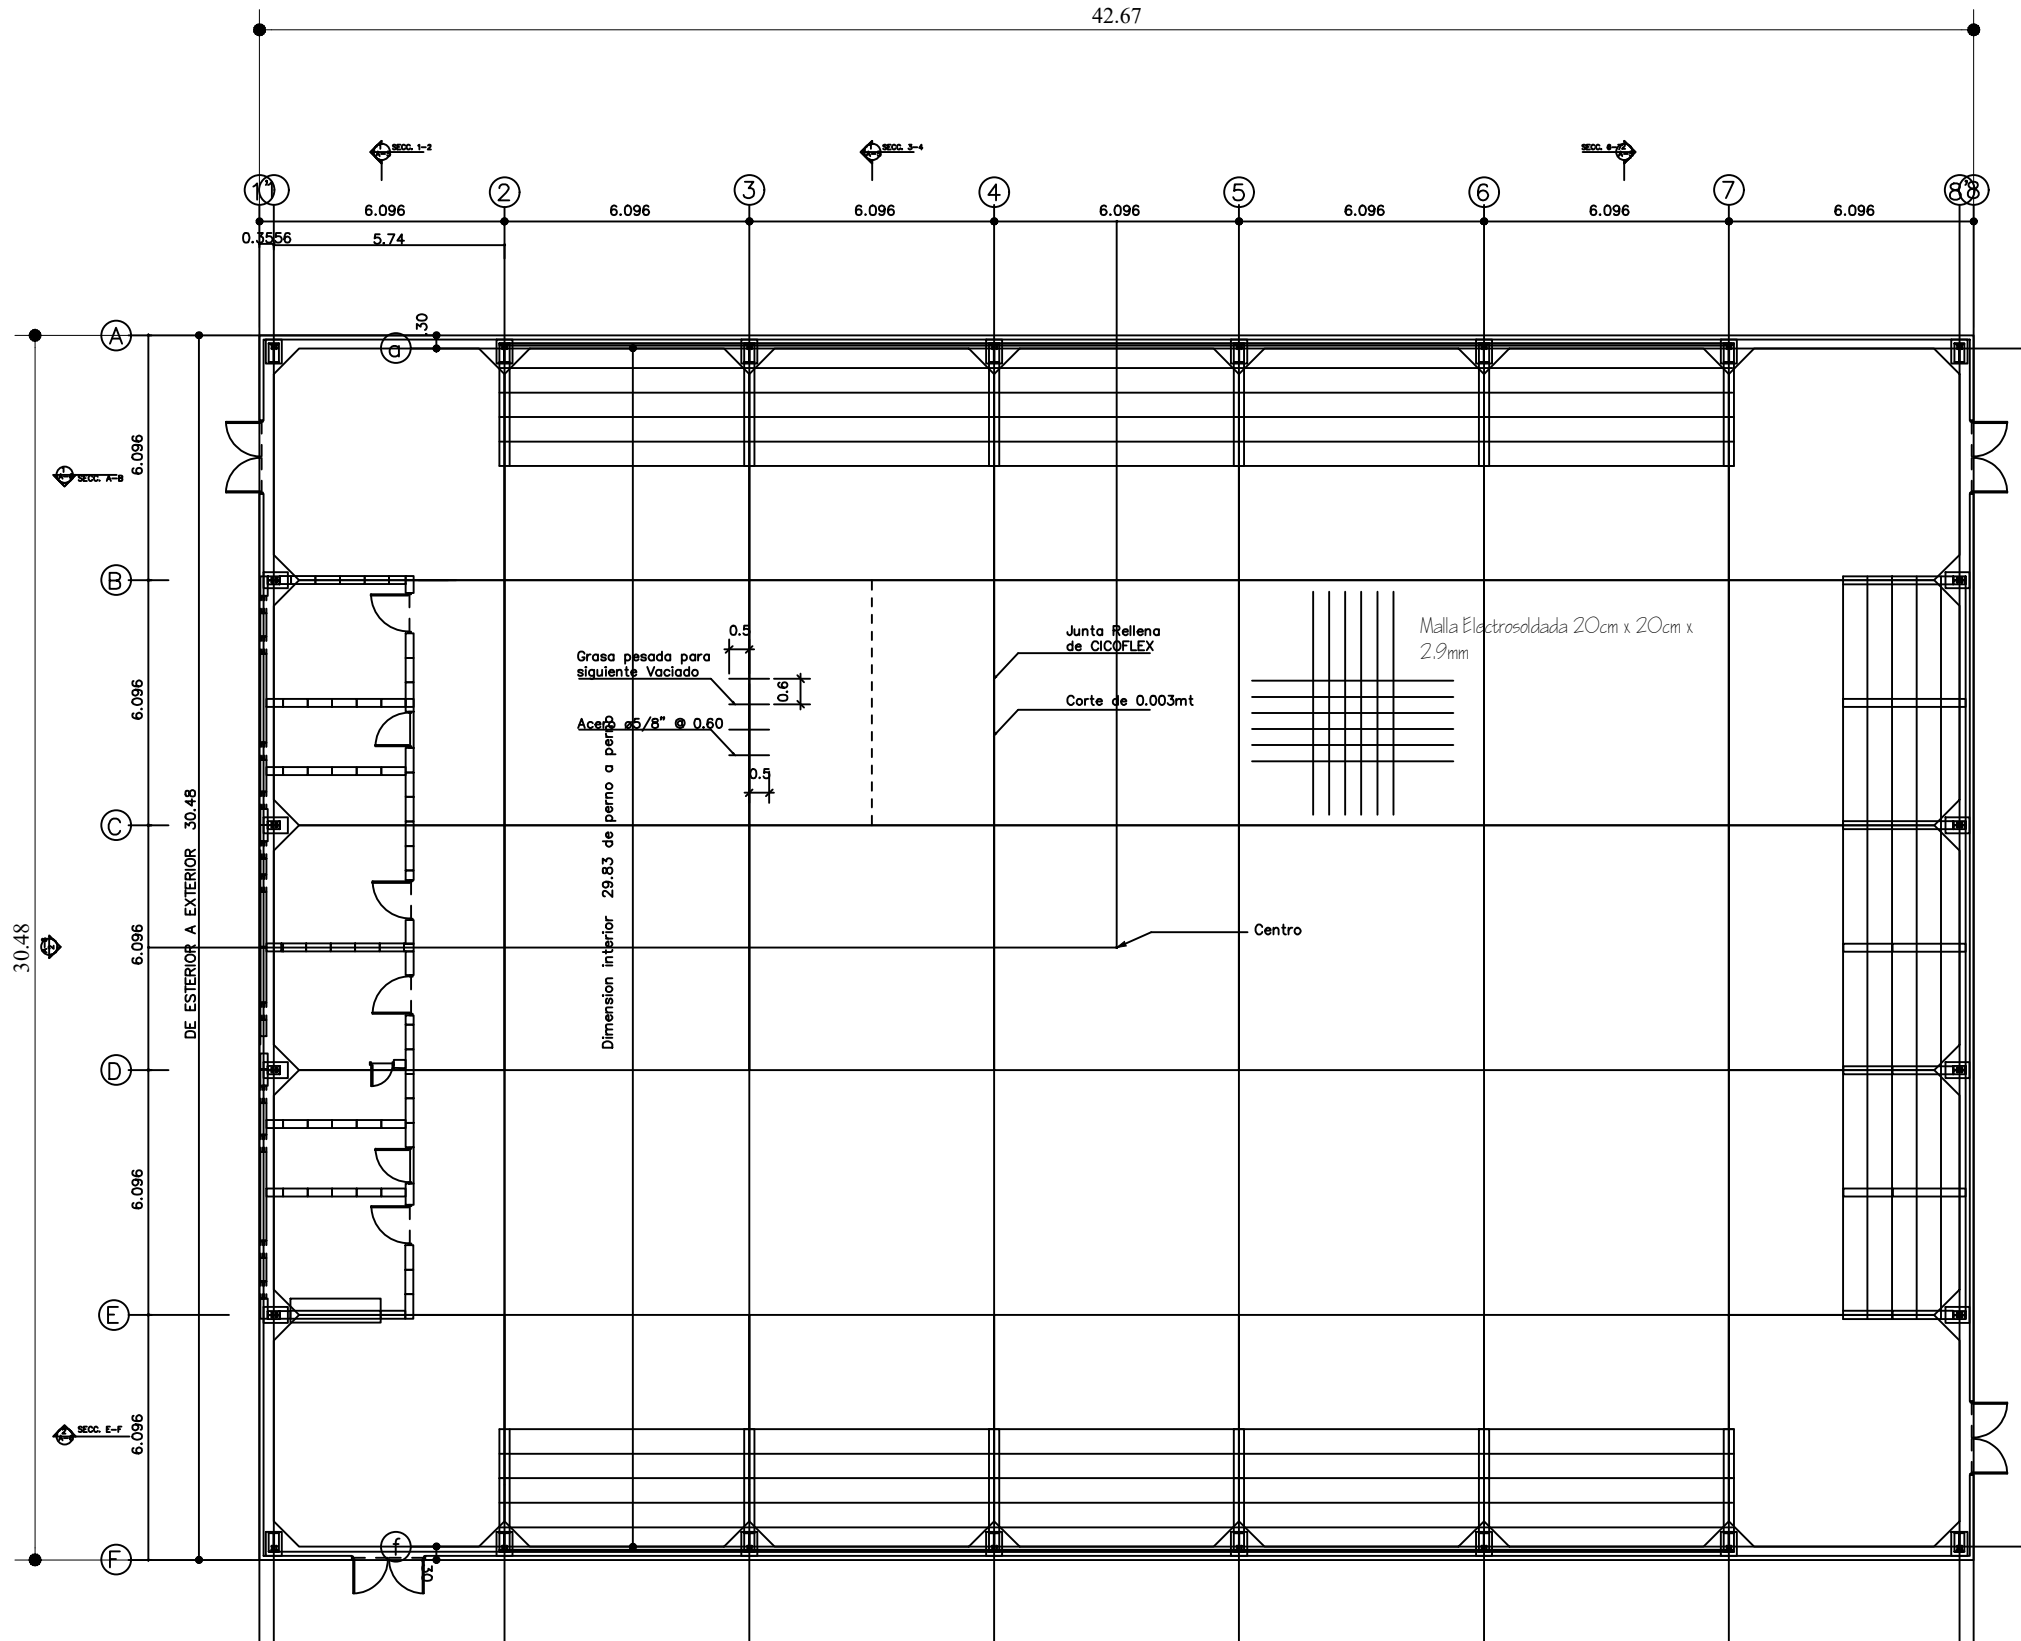

PLANTA DIM. MULTIUSO TECHADO

1
A3

Diseño de Pisos