



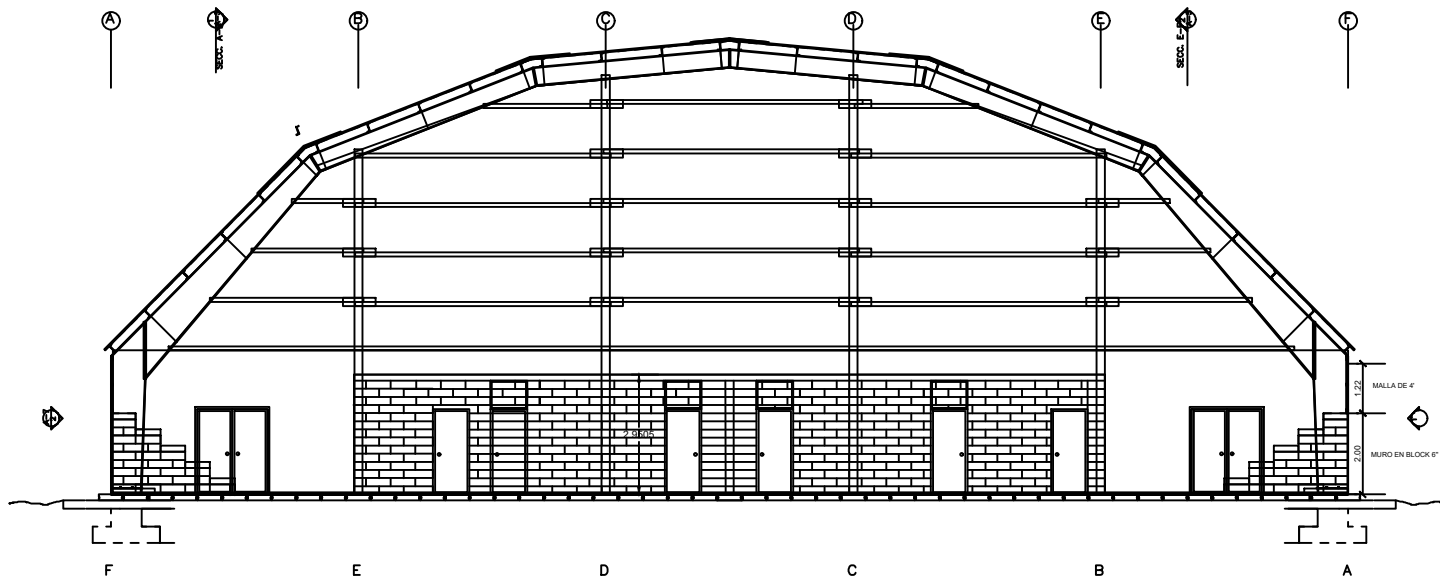

2 SECCION 3-4
A-02 Sin Escala

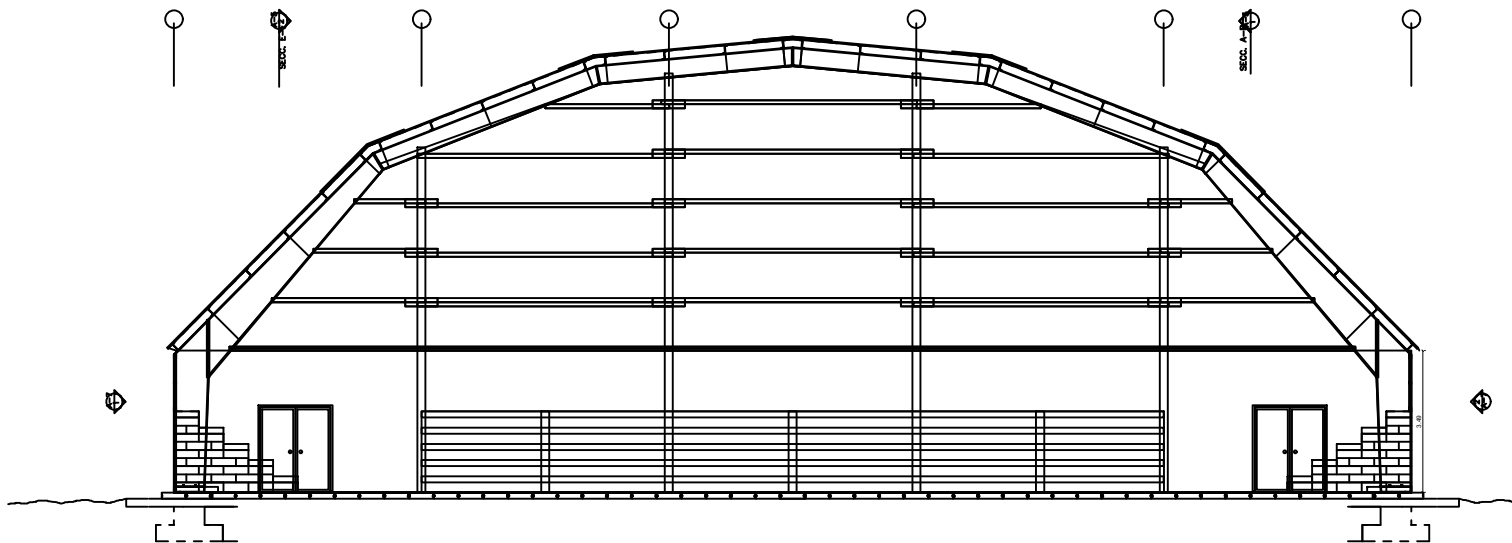

2 SECCION 6-7
A-03 Sin Escala