


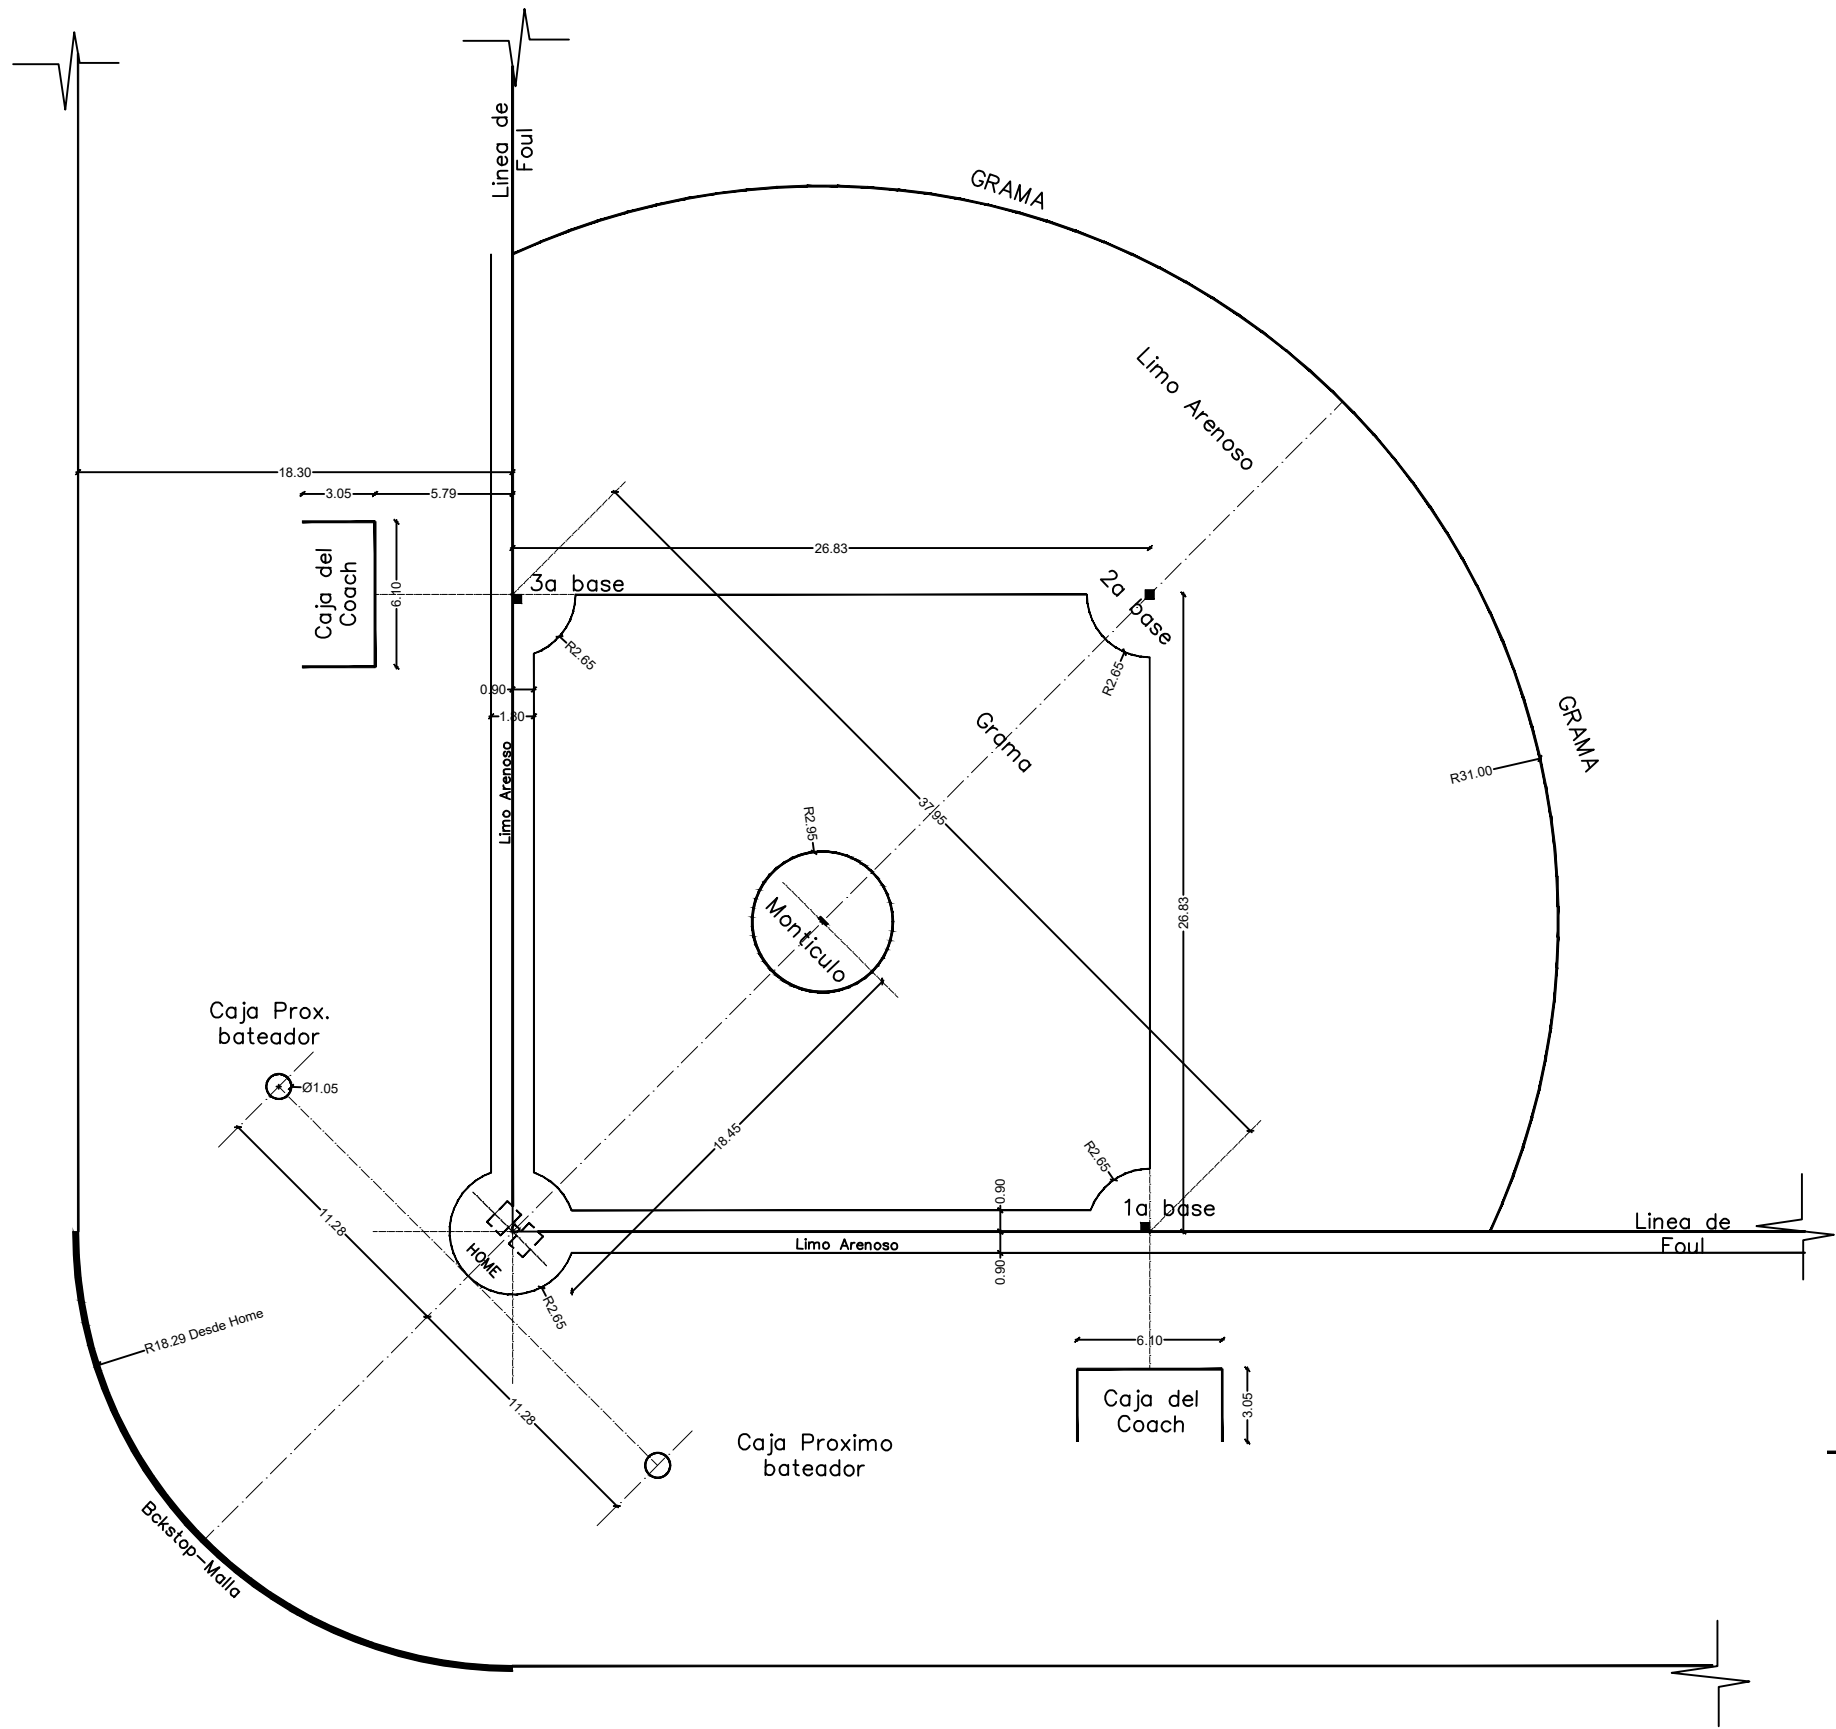


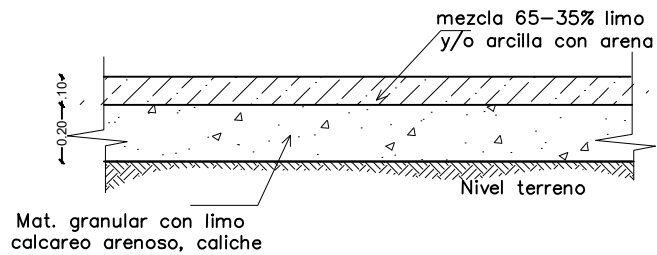


Trazado Terreno Baseball

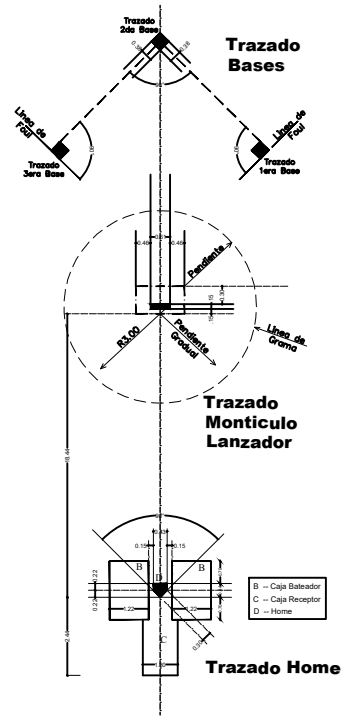

Det. Terreno Media Luna

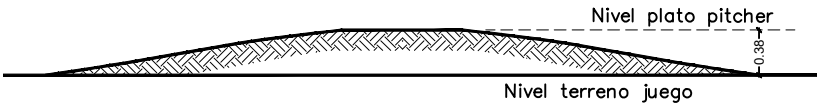

Det. Placa Lanzador

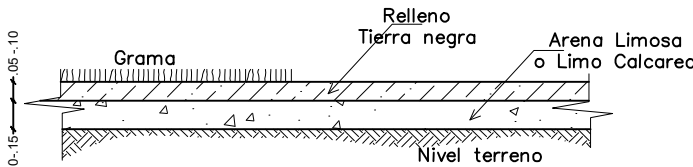

Det. Terreno Cuadro Int. y jardines (no incluye media luna)

