



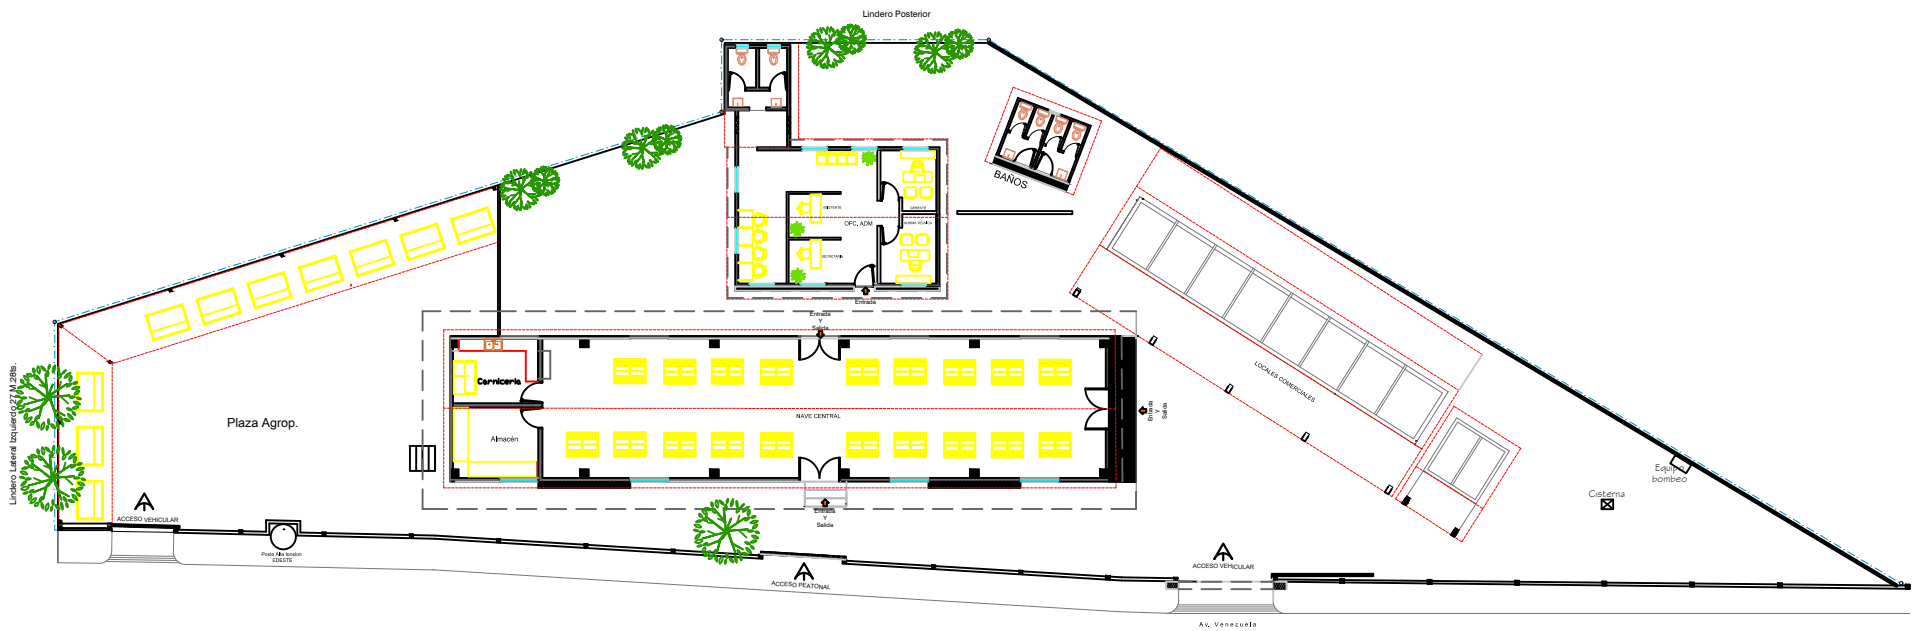


Planta Arquitectónica
Propuesta



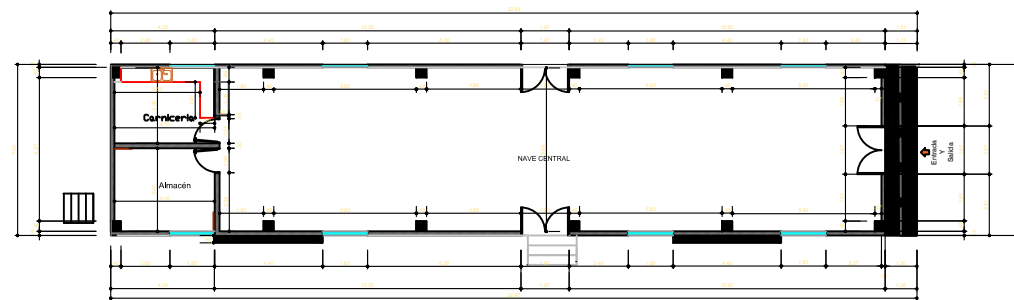


Planta Arquitectónica Dimensionada
Propuesta Nave




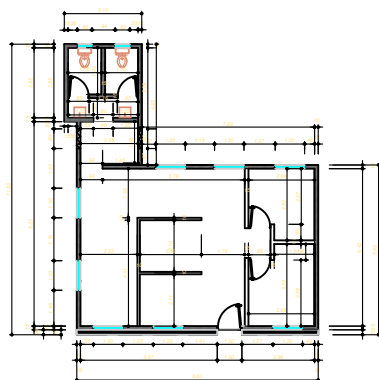


Oficina Adm.

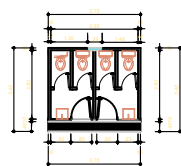

Baños Públicos

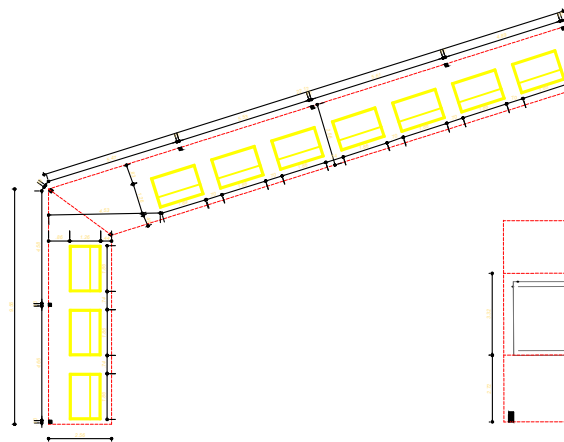


Plaza Agro.


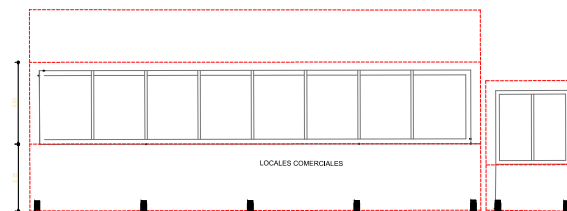


Locales Comerciales

Plantas Arquitectónicas Dimensionadaas Propuestas

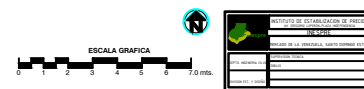




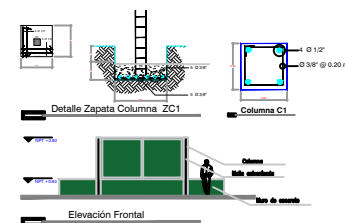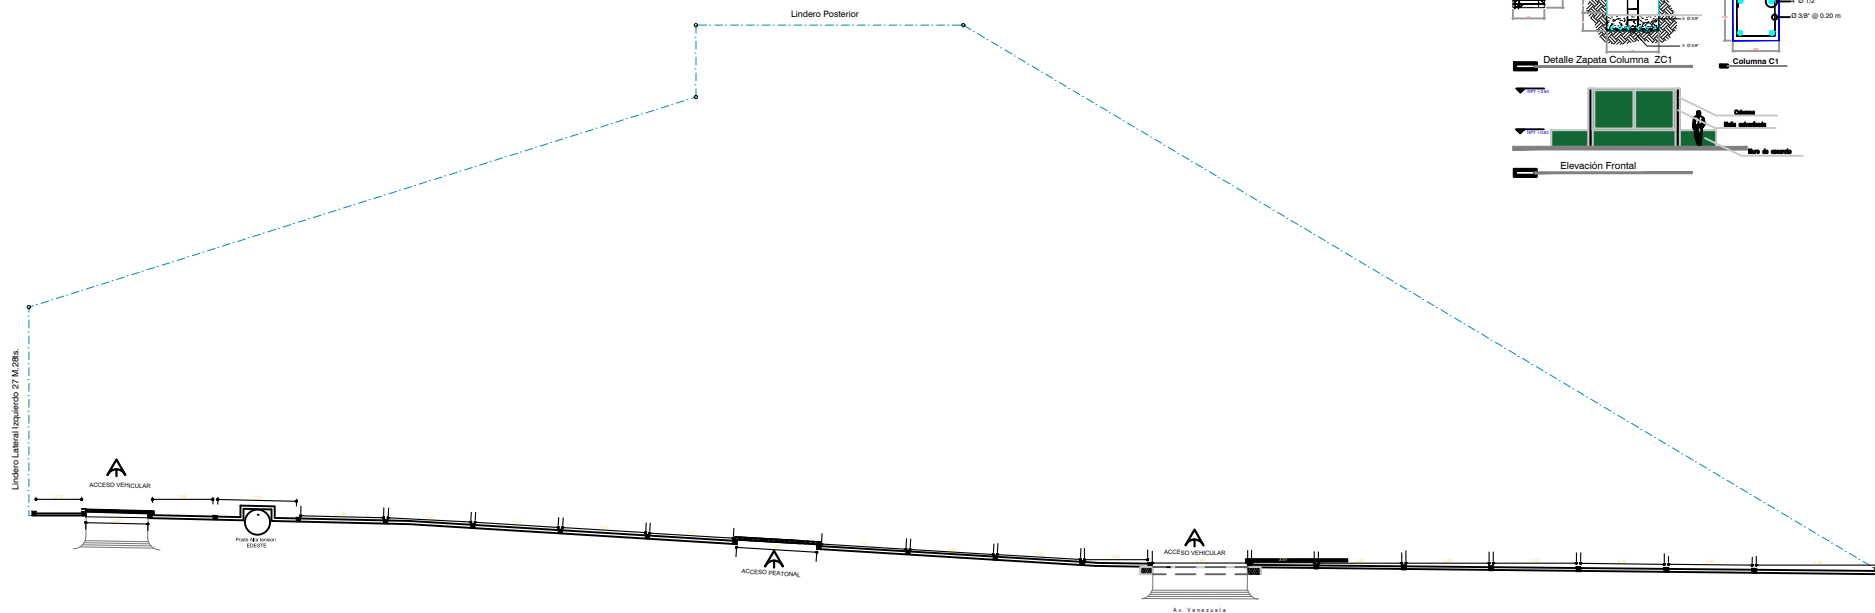


Ubicación de columnas en verja perimetral



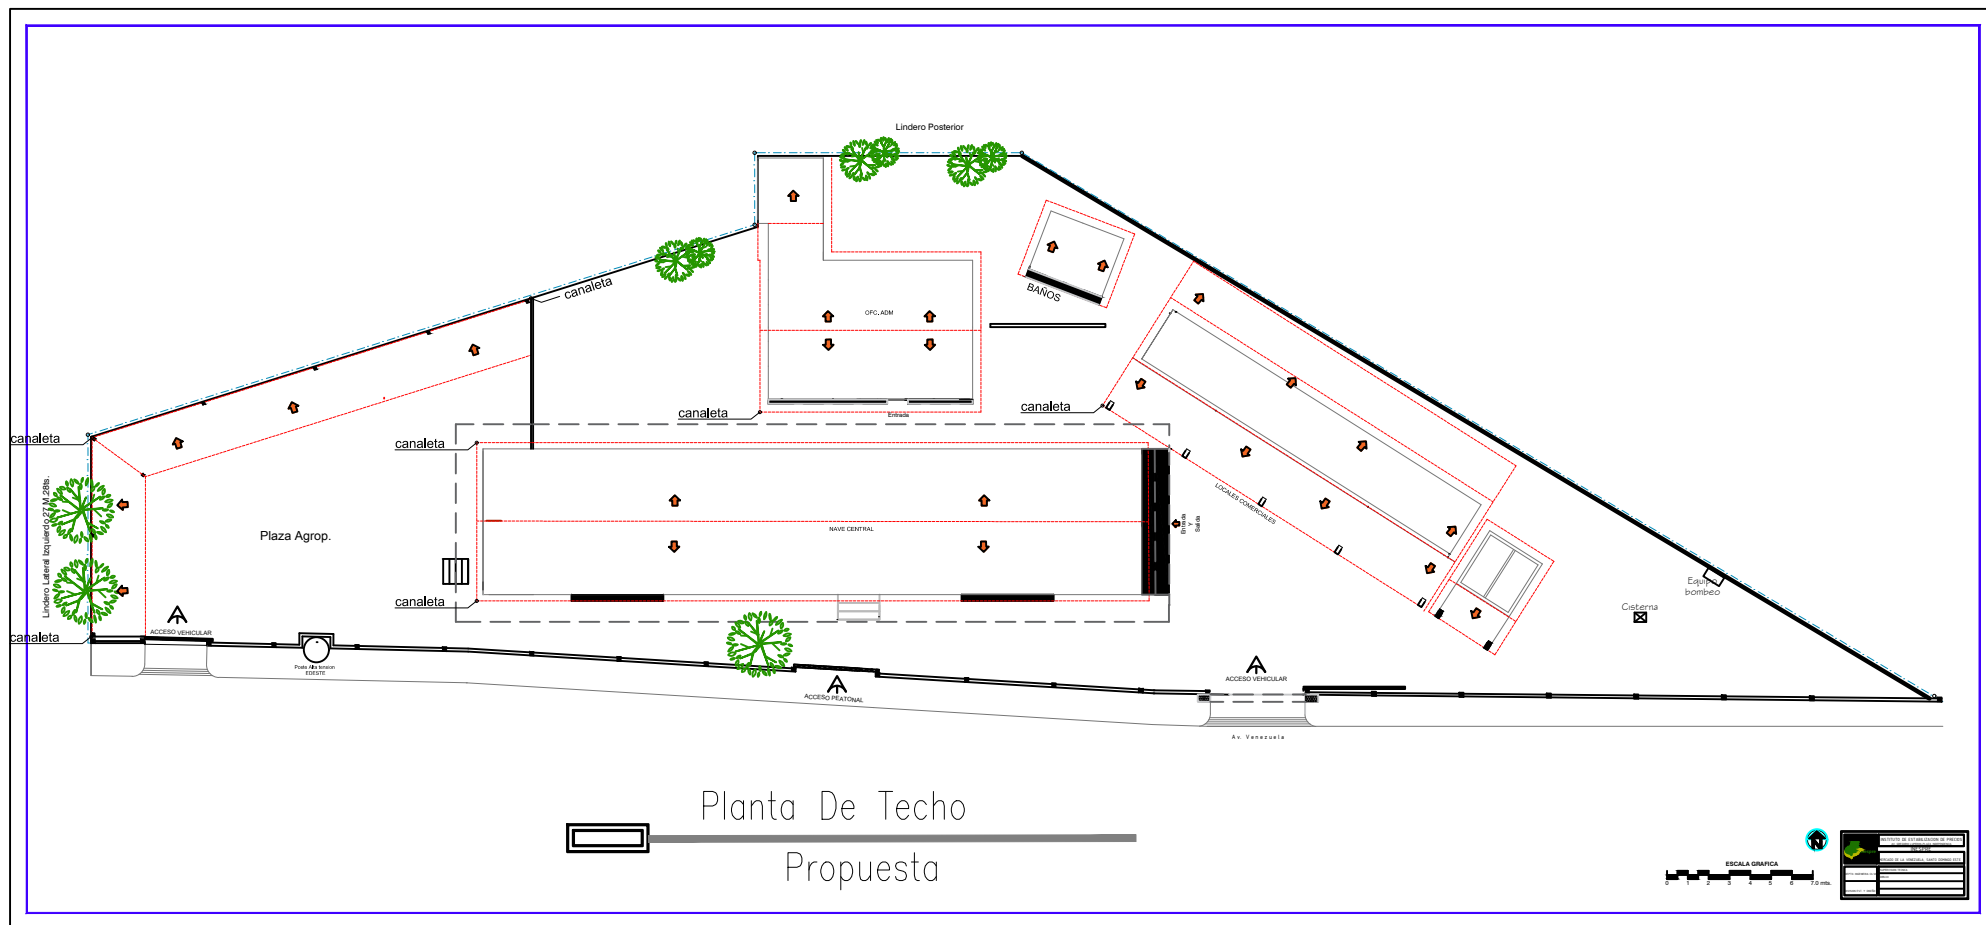

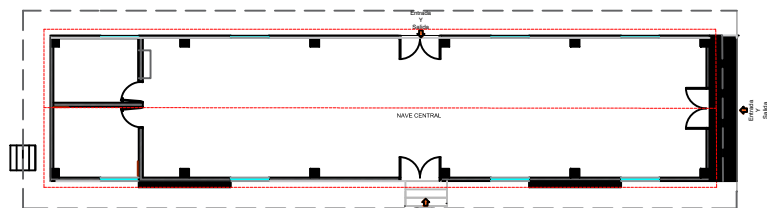


Nave Central

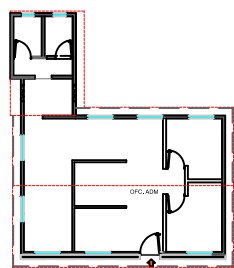

Oficina Adm.



Elevación Frontal

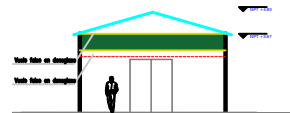

Elevación Frontal



Elevación Lateral Derecho



Baños



Elevación Frontal



Elevación Frontal



Jeraquización en
puerta vehicular

