


MAPA DE UBICACION NACIONAL DE REP. DOM.

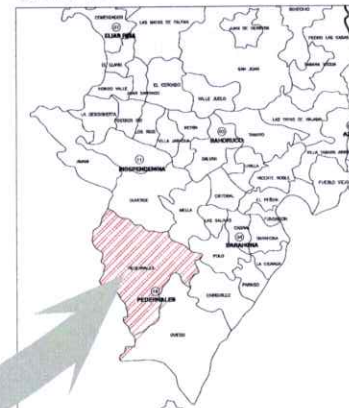

UBICACION

ESCALA: N/A



LOCALIZACION

ESCALA: N/A



PROYECTO:

Fachada Administración
fronteriza

UBICACION :

C/a Anses-A-Pitres,
Pedernales

CONTENIDO :

Planta de Ubicación
y localización

DISEÑO:

ARQ. CRISTIAN VALENZUELA

REVISADO POR:


ING. JOSE HORTON

ING. JOHANNA RINCON



FIRMA APROBANTE:

ESCA: 1:100

FECHA: 01/07/2026

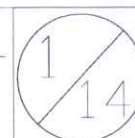

CALLE

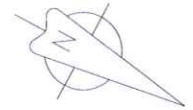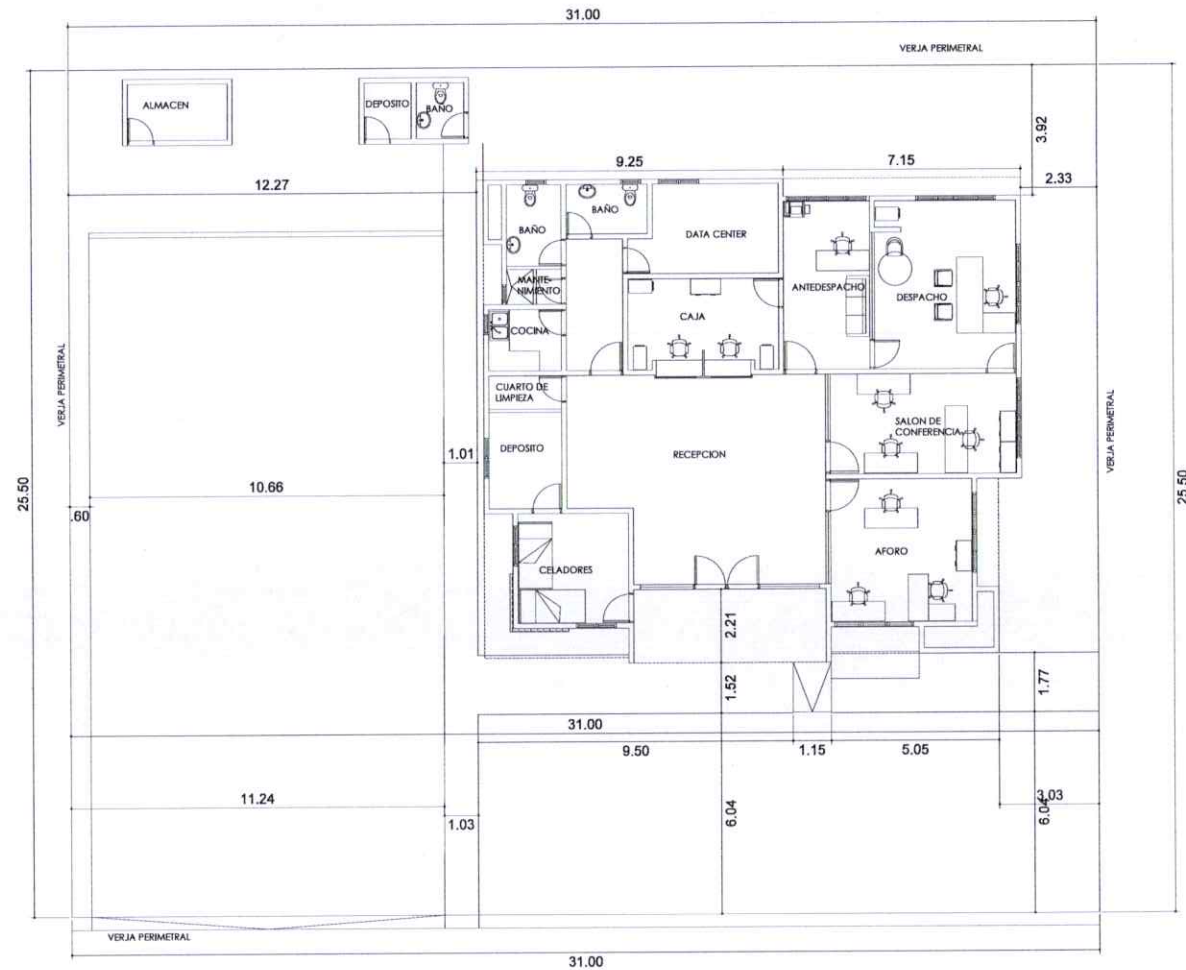

Carretera a Anses-A-Pitres



PROYECTO:
Fachada Administración
fronteriza

UBICACION :
C/a Anses-A-Pitres,
Pedernales

CONTENIDO :
Levantamiento
arquitectónico
existente

DISEÑO:
ARQ. CRISTIAN VALENZUELA

REVISADO POR:
ING. JOSE HORTON
ING. JOHANNA RINCON

FIRMA APROBANTE: _____

ESC: 1:100
FECHA: 01/07/2026




REPICADO DE
TERRENO Y GRAMA

BORDILLO EN
CONCRETO

CALLE

REPICAR PARA
CREACION DE
JARDINERA

CERRAR ENTRADA
VEHICULAR

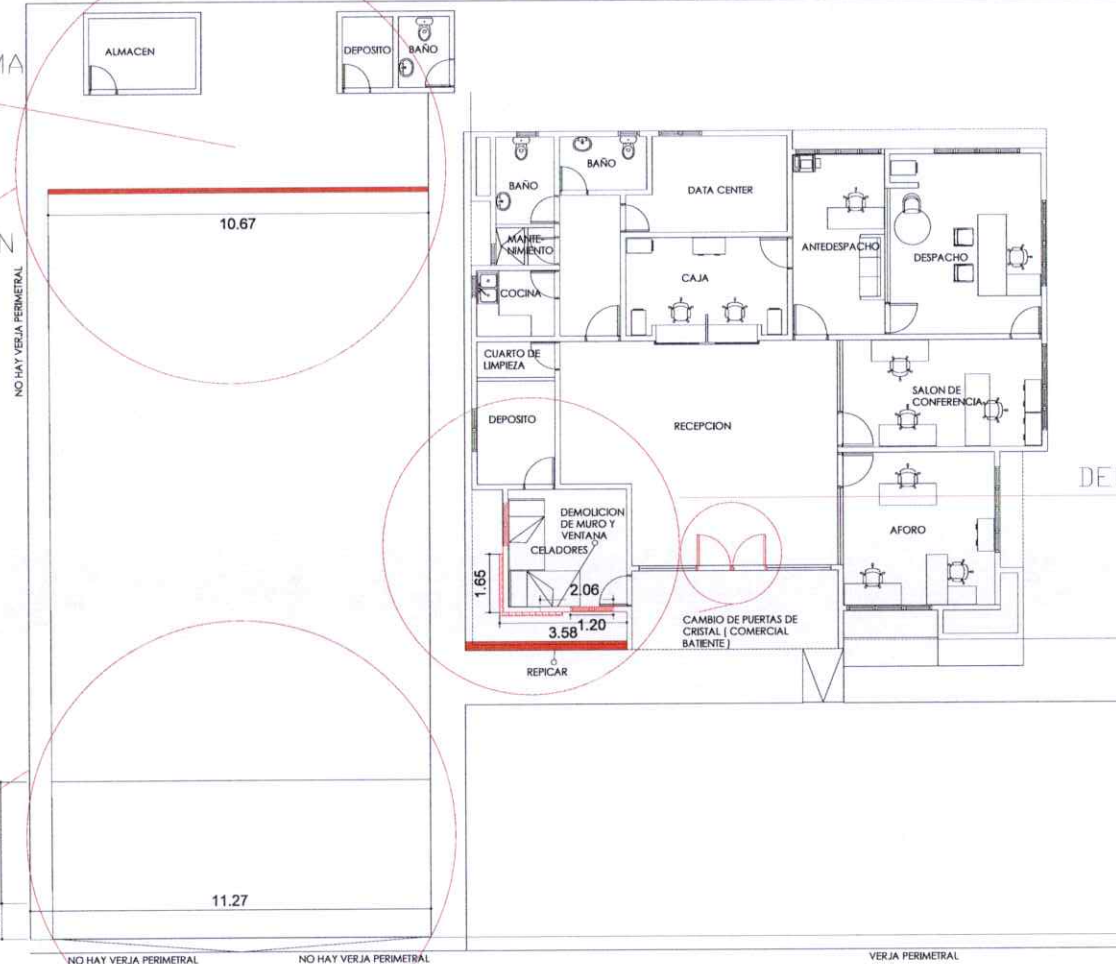

Carretera a Anses-A-Pitres



PROYECTO:

Fachada Administración
fronteriza

UBICACION :

C/a Anses-A-Pitres,
Pedernales

CONTENIDO :

Planta de
demolición

DISEÑO:

ARQ. CRISTIAN VALENZUELA


REVISADO POR:


ING. JOSE HORTON _____


ING. JOHANNA RINCON _____

FIRMA APROBANTE: _____

ESC: 1:100
FECHA: 01/07/2026

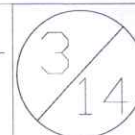

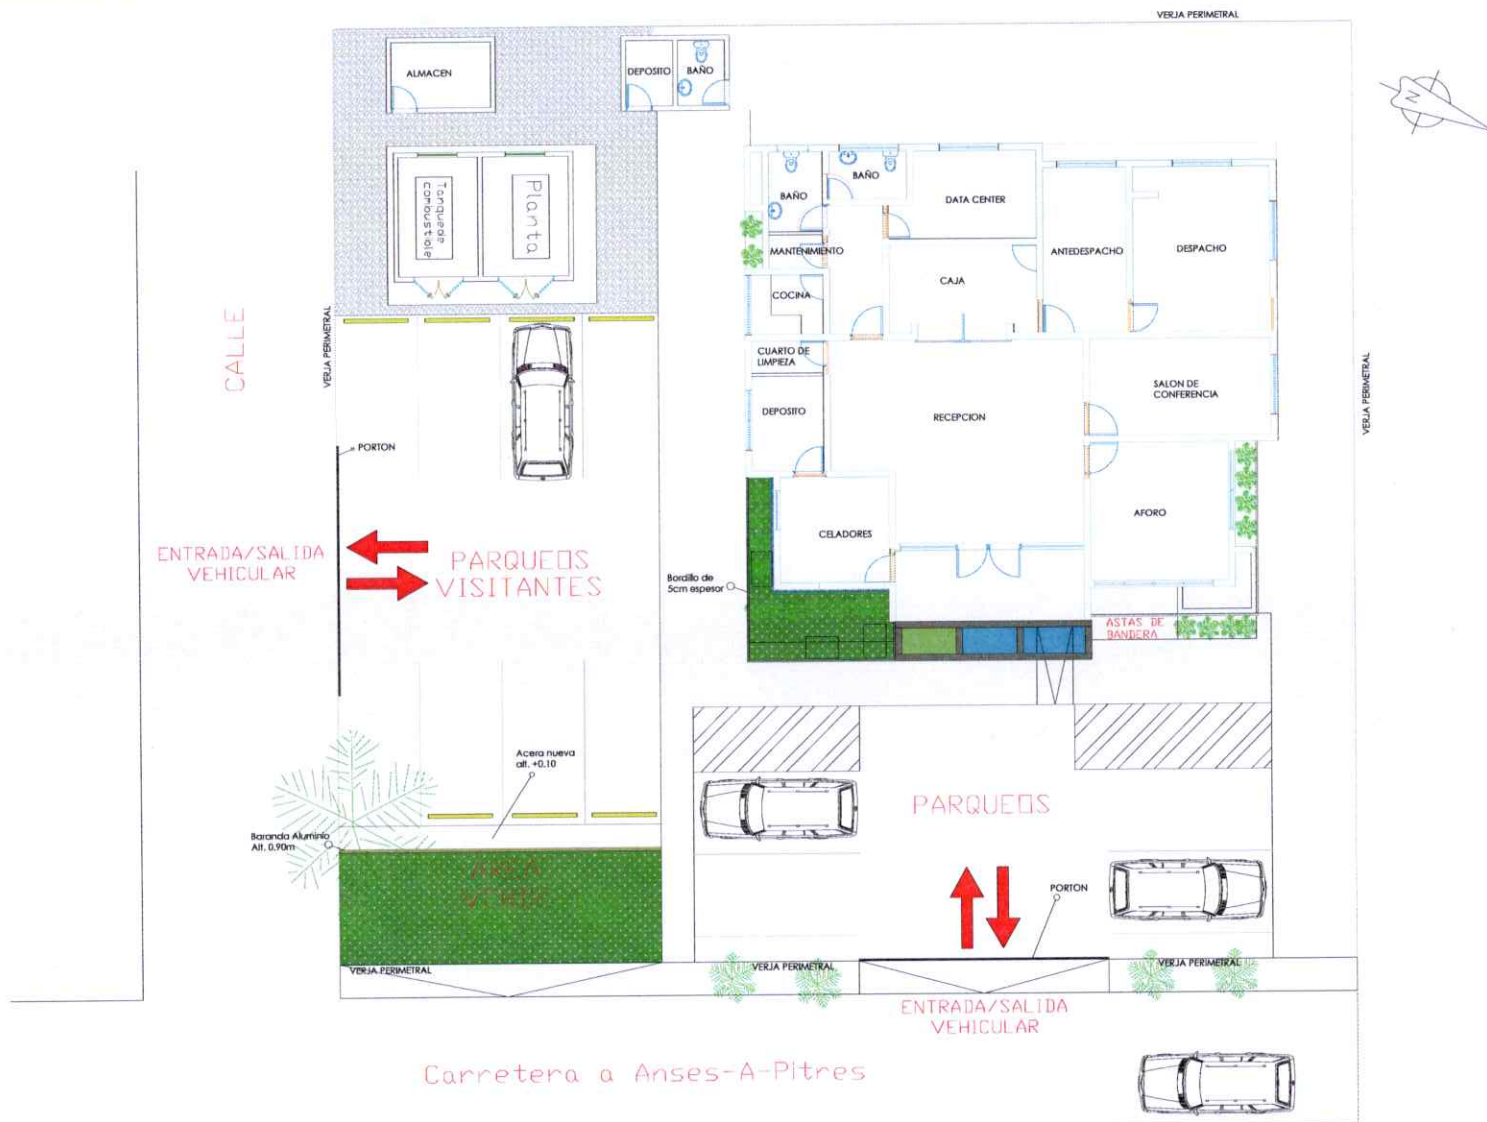

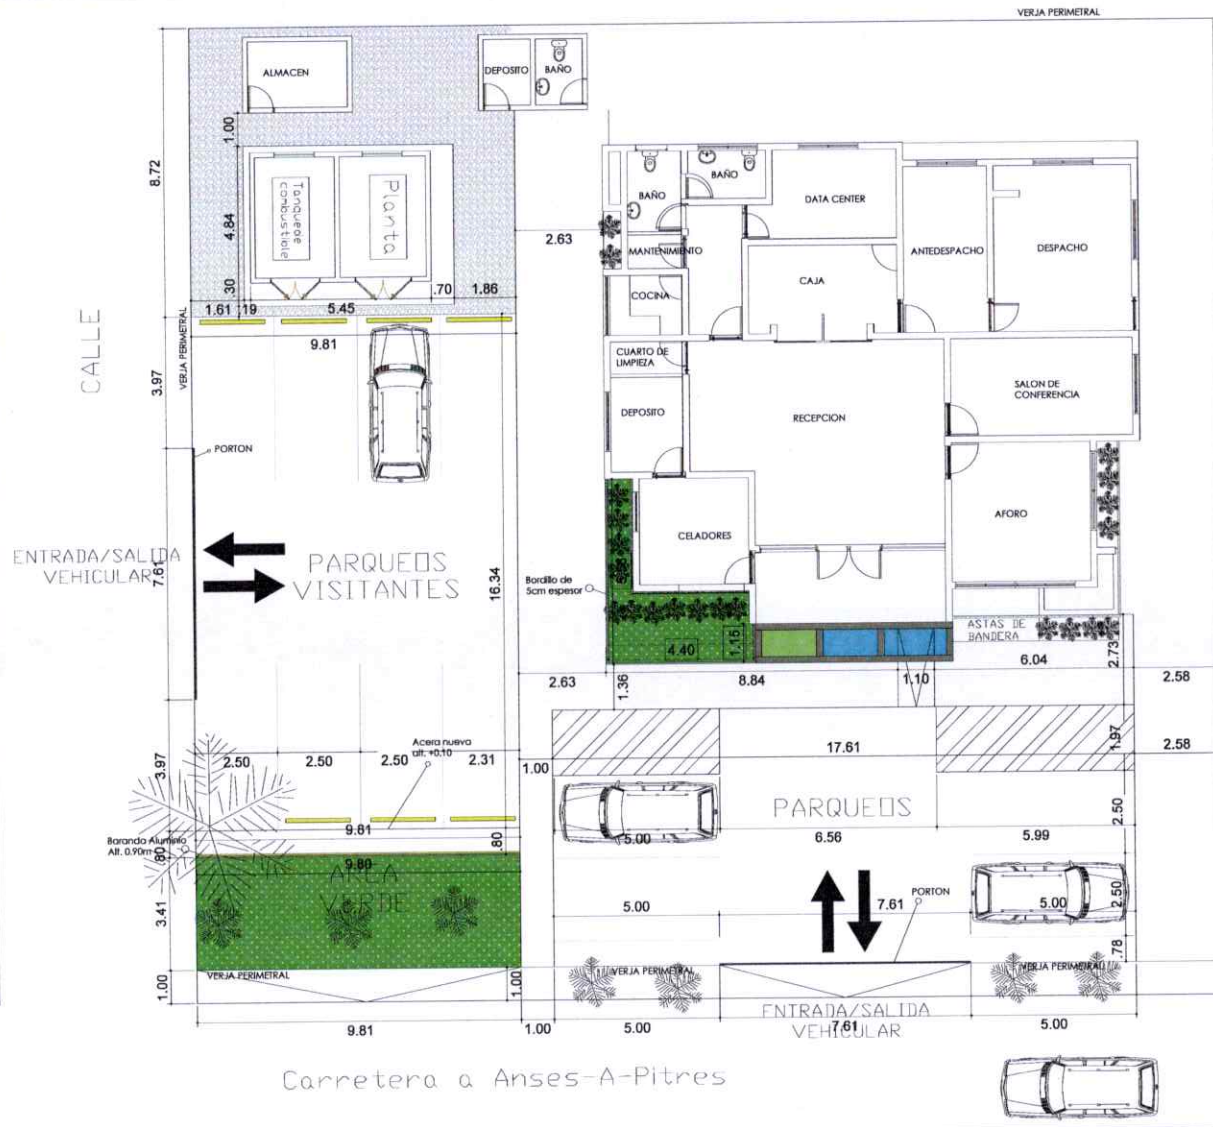

PROYECTO:
Fachada Administración
fronteriza.

UBICACION :
C/a Anses-A-Pitres,
Pedernales

CONTENIDO :
Planta de conjunto
dimensionada

DISEÑO:
ARQ. CRISTIAN VALENZUELA


REVISADO POR:


ING. JOSE HORTON

ING. JOHANNA RINCON

FIRMA APROBANTE: _____

ESC: 1:100
FECHA: 01/07/2026

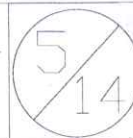

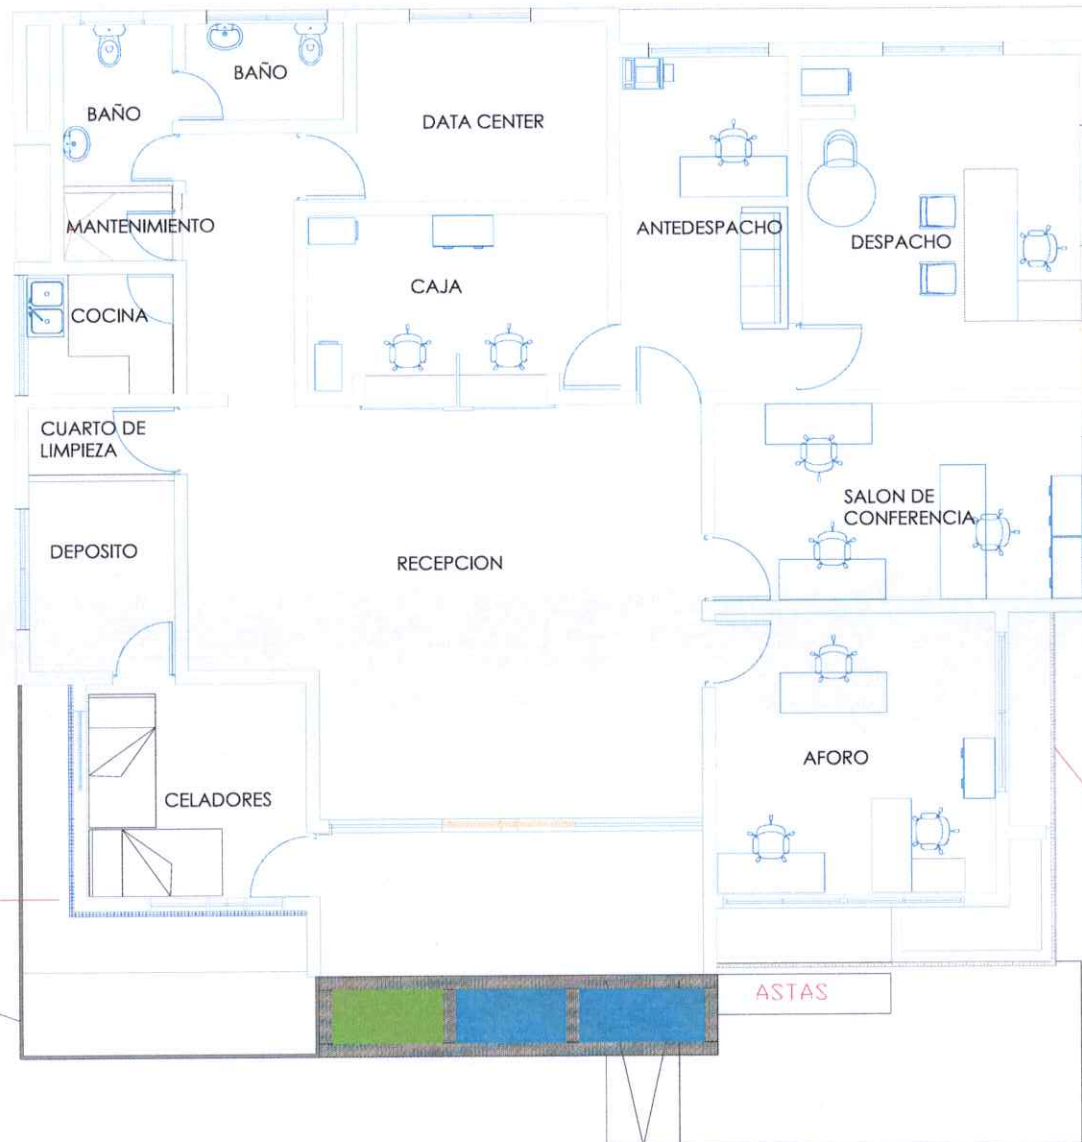

DENSGLOSS A 1 CARA CON
TERMINACION VIOLINADO
Y PINTURA AZUL

Bordillo de
5cm espesor

DENSGLOSS A 1 CARA CON
TERMINACION VIOLINADO
Y PINTURA GRIS

ASTAS



PROYECTO:

Fachada Administración
fronteriza

UBICACION :

C/a Anses-A-Pitres,
Pedernales

CONTENIDO :

Planta arquitectonica
amueblada

DISEÑO:

ARQ. CRISTIAN VALENZUELA

REVISADO POR:


ING. JOSE HORTON

ING. JOHANNA PINCON


FIRMA APROBANTE:

ESC: 1:100
FECHA: 01/07/2026




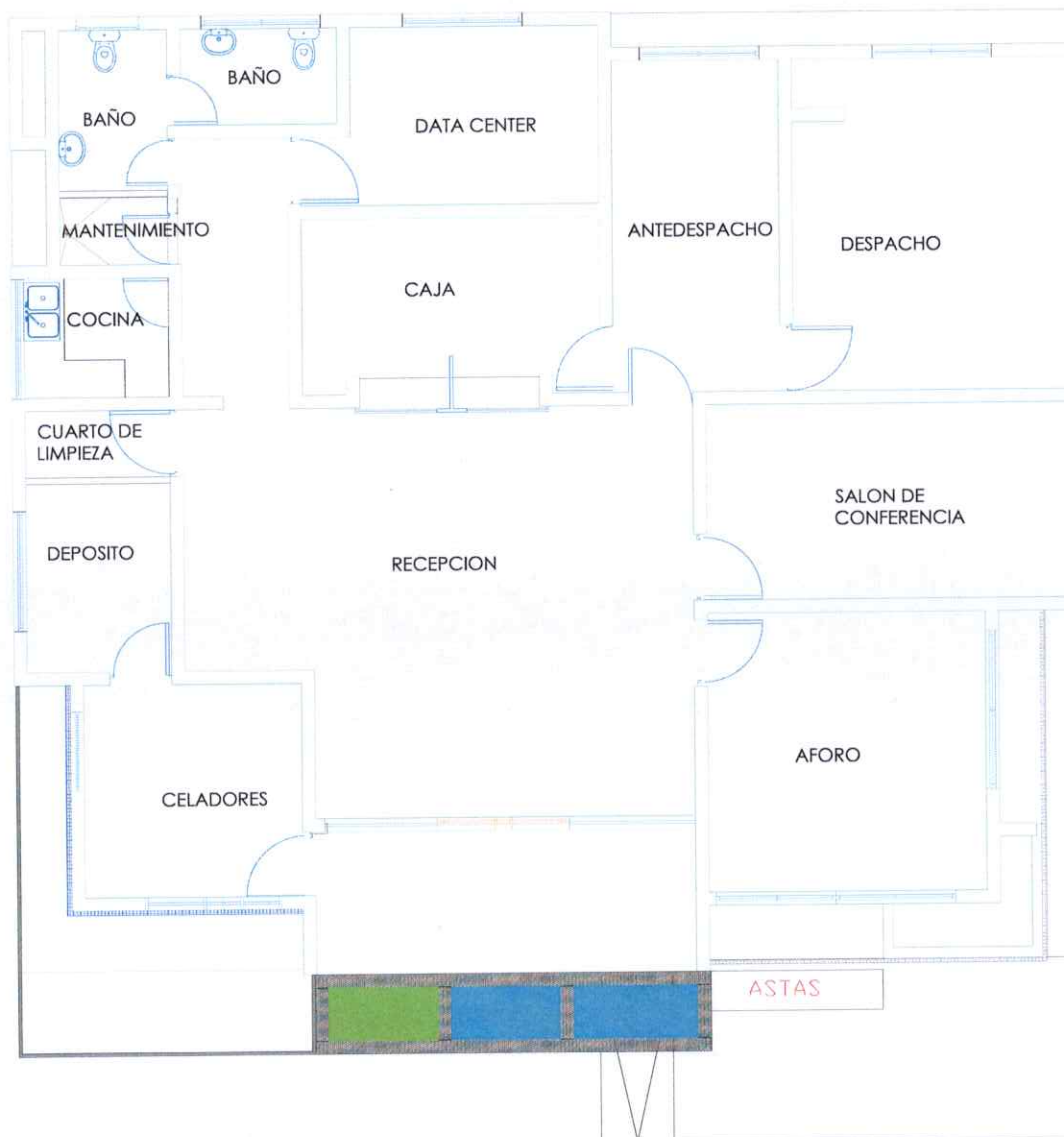

	PROYECTO: Fachada Administración fronteriza	UBICACION : C/a Anses-A-Pitres, Pedernales	CONTENIDO : Planta arquitectonica	DISEÑO: ARQ. CRISTIAN VALENZUELA	REVISADO POR: ING. JOSE HORTON _____ ING. JOHANNA RINCÓN _____	FIRMA APROBANTE: _____ ESC: 1:100 FECHA: 01/07/2026	
--	--	---	---	--	---	--	---

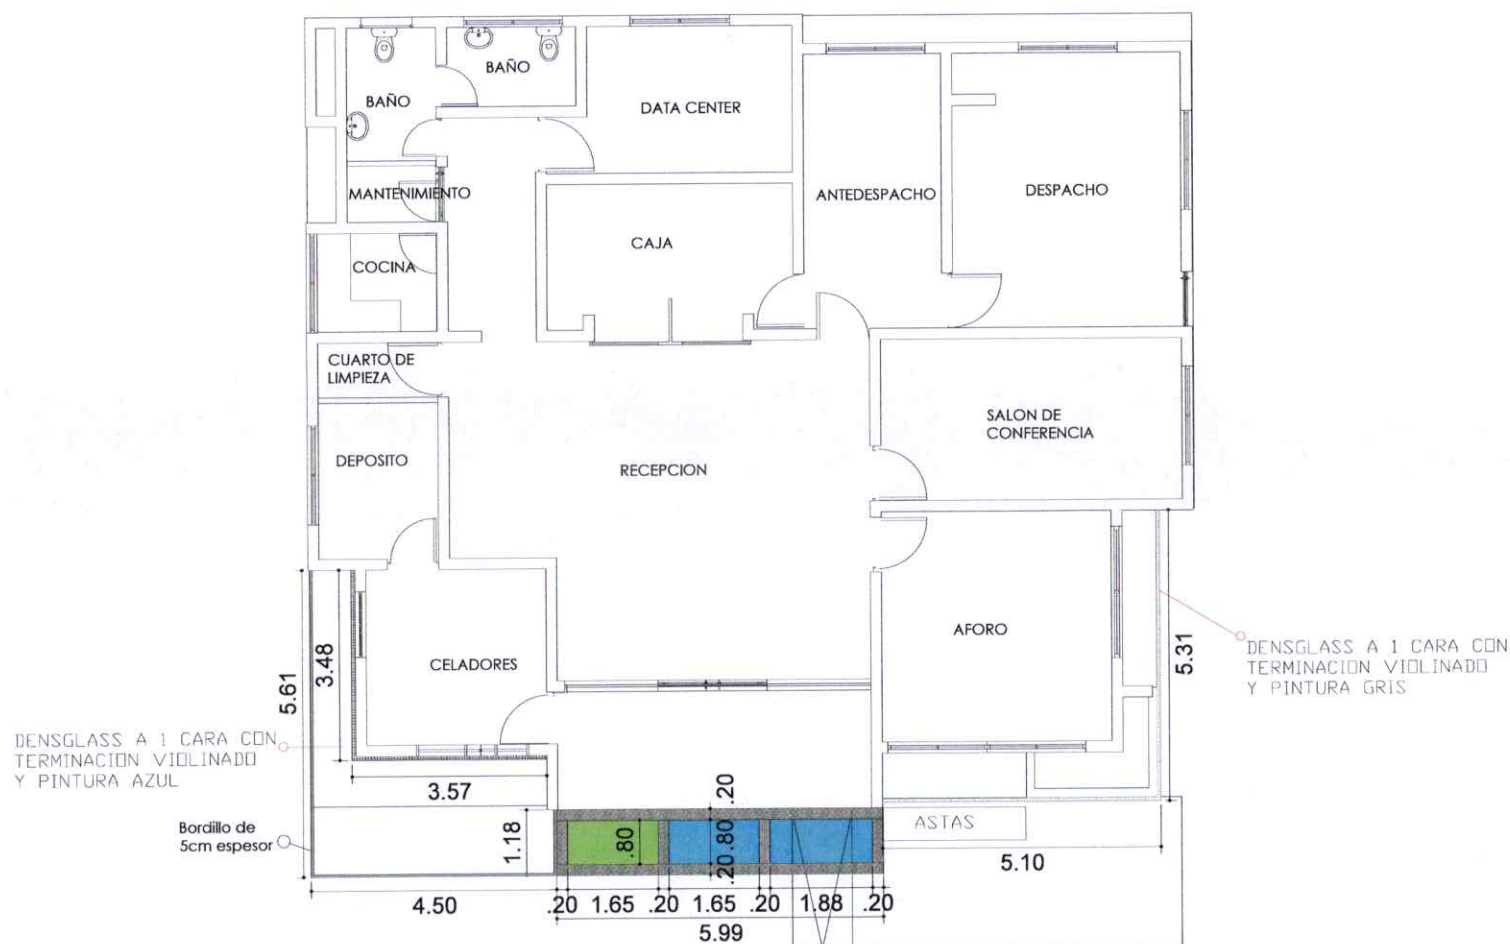

	PROYECTO: Fachada Administración fronteriza	UBICACION : C/a Anses-A-Pitres, Pedernales	CONTENIDO : Planta arquitectonica dimensionada	DISEÑO: ARQ. CRISTIAN VALENZUELA	REVISADO POR: ING. JOSE HORTON _____ ING. JOHANNA RINCON _____	FIRMA APROBANTE: _____ ESC: 1:100 FECHA: 01/07/2026	
--	--	---	---	--	---	--	---

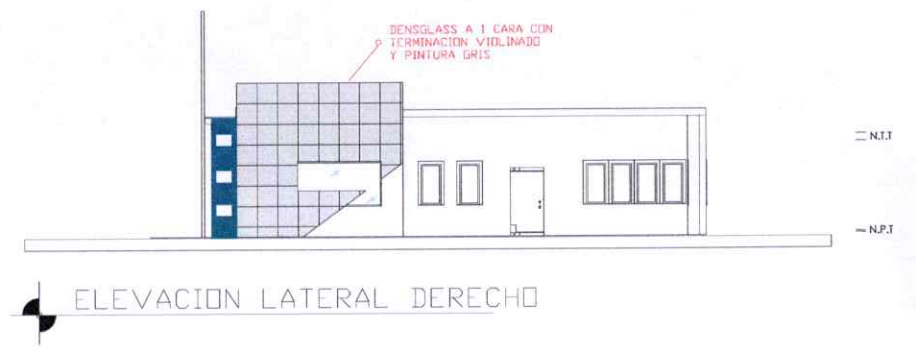

PROYECTO:

Fachada Administración
fronteriza

UBICACION :

C/a Anses-A-Pitres,
Pedernales

CONTENIDO :

Elevaciones

DISEÑO:

ARQ. CRISTIAN VALENZUELA

REVISADO POR:


ING. JOSE HORTON

ING. JOHANNA PINCON


FIRMA APROBANTE:

ESCALA: 1:100
FECHA: 01/07/2026




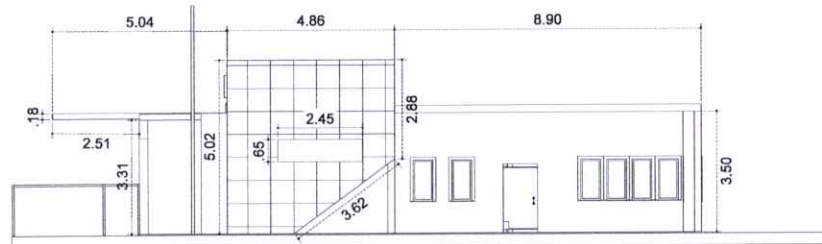


ELEVACION LATERAL DERECHO

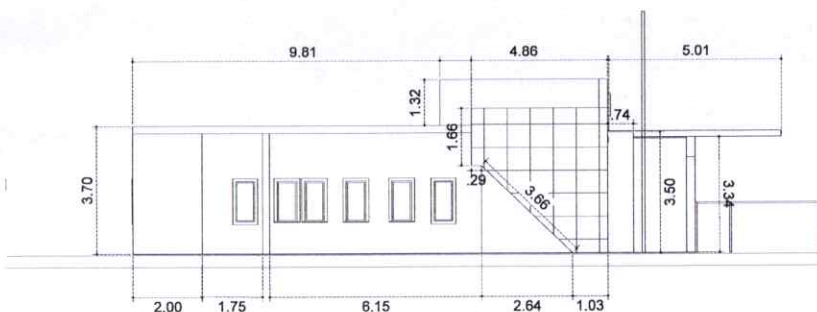

ELEVACION LATERAL IZQUIERDO

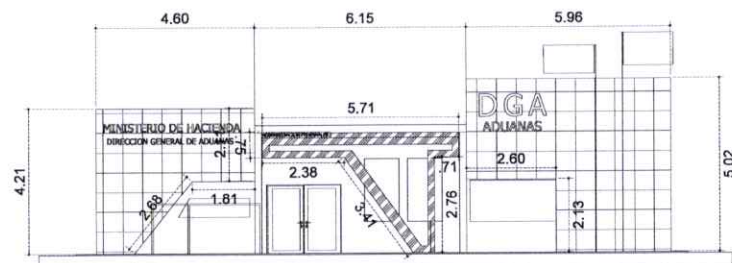

ELEVACION FRONTAL

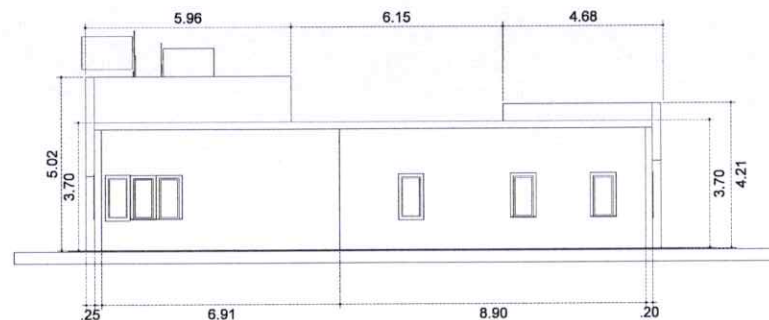

ELEVACION POSTERIOR

LEYENDA	
	ACERO GALVANIZADO
	ALUOCOBOND GRIS
	ALUOCOBOND AZUL



PROYECTO:

Fachada Administración
fronteriza

UBICACION :

C/a Anses-A-Pitres,
Pedernales

CONTENIDO :

Elevaciones

DISEÑO:

ARQ. CRISTIAN VALENZUELA


REVISADO POR:








ING. JOSE HORTON _____

ING. JOHANNA RINCON _____

FIRMA APROBANTE: _____

ESC: 1:100
FECHA: 01/07/2026

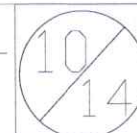

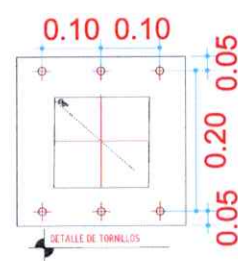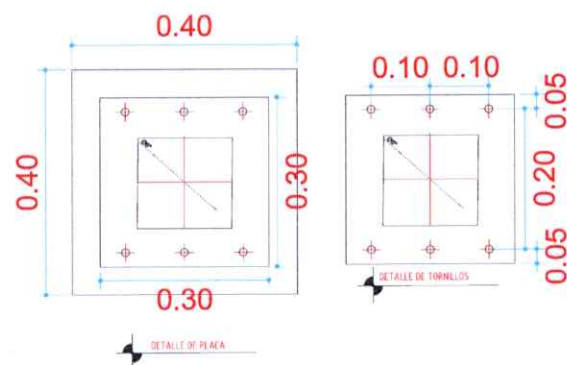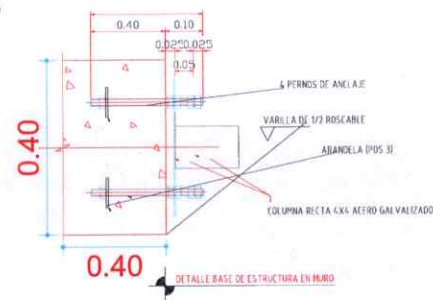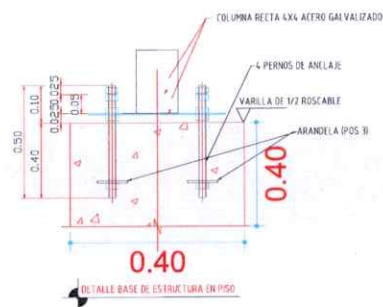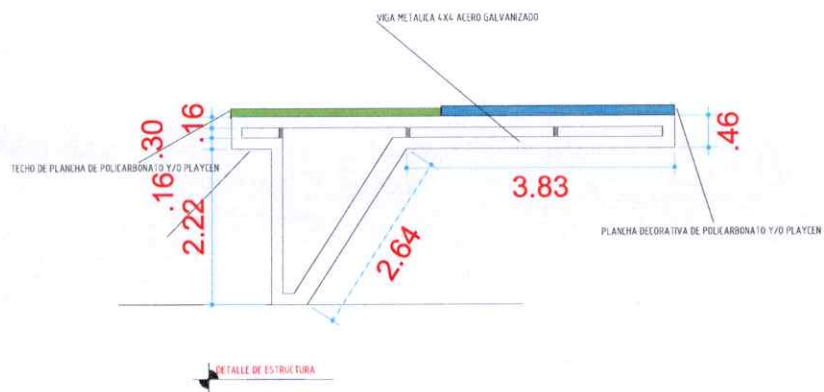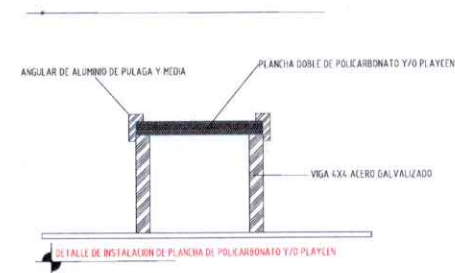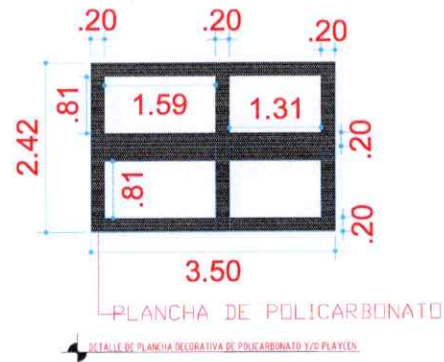

PROYECTO:

Fachada Administración
fronteriza

UBICACION :

C/a Anses-A-Pitres,
Pedernales

CONTENIDO :

Detalles de
estructura

DISEÑO:

ARQ. CRISTIAN VALENZUELA

REVISADO POR:


ING. JOSE HOPTON

ING. JOHANNA PINCON


FIRMA APROBANTE:

ESC: 1:100

FECHA: 01/07/2026

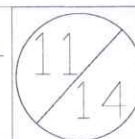


DENSGLOSS A 1 CARA CON
TERMINACION VIOLINADO
Y PINTURA AZUL

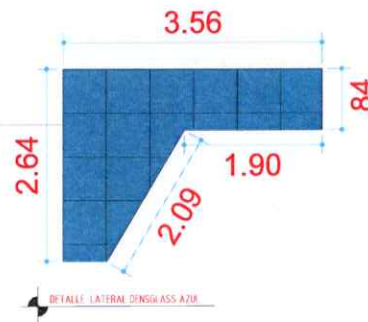


DETALLE LATERAL DENSGLOSS AZUL

DENSGLOSS A 1 CARA CON
TERMINACION VIOLINADO
Y PINTURA AZUL

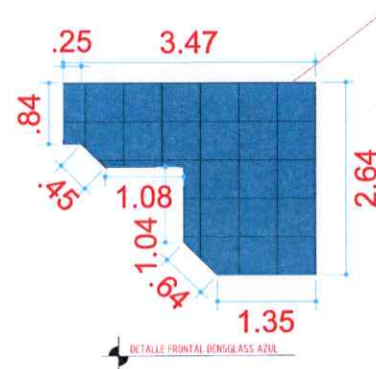


DETALLE FRONTAL DENSGLOSS AZUL

DENSGLOSS A 1 CARA CON
TERMINACION VIOLINADO
Y PINTURA GRIS

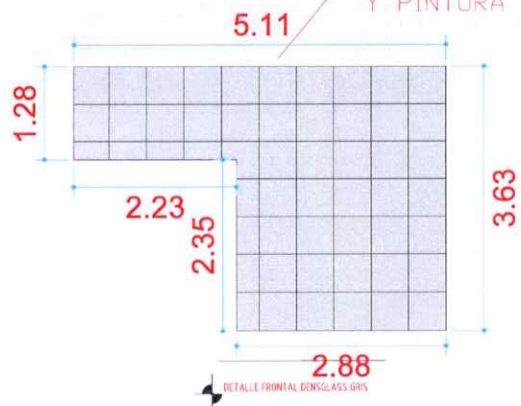

DETALLE FRONTAL DENSGLOSS GRIS

DENSGLOSS A 1 CARA CON
TERMINACION VIOLINADO
Y PINTURA GRIS

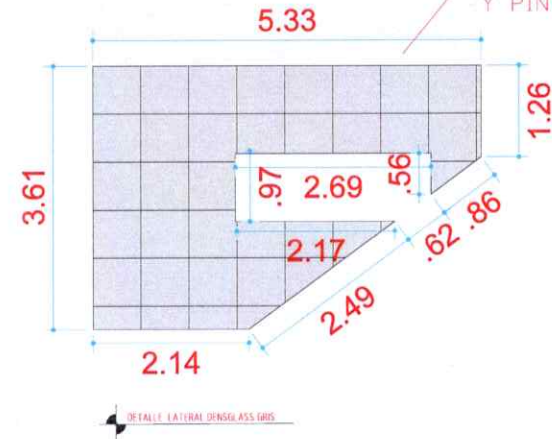

DETALLE LATERAL DENSGLOSS GRIS



PROYECTO:

Fachada Administración
fronteriza

UBICACION :

C/a Anses-A-Pitres,
Pedernales

CONTENIDO :

Detalles de fachada

DISEÑO:

ARQ. CRISTIAN VALENZUELA

REVISADO POR:


ING. JOSE HOPTON

ING. JOHANNA PINCON


FIRMA APROBANTE:

ESC: 1:100
FECHA: 01/07/2026


12/14

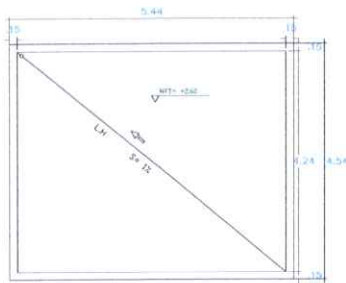


PLANTA DE TECHO

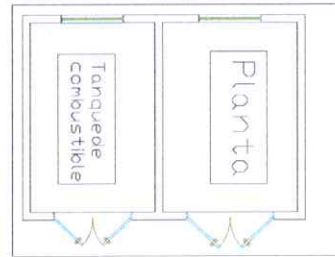


PROPUESTA AREA PARA CASETA

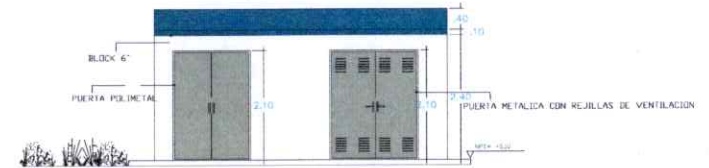


ELEVACIÓN FRONTAL CASETA

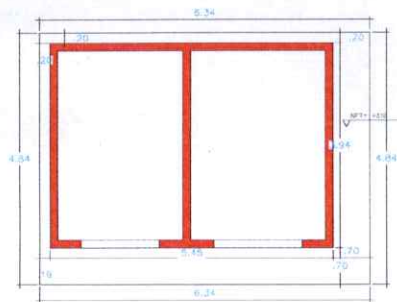


PLATEA DIMENSIONADA

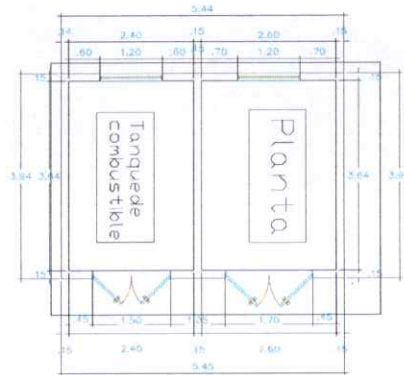

CASETA DIMENSIONADA

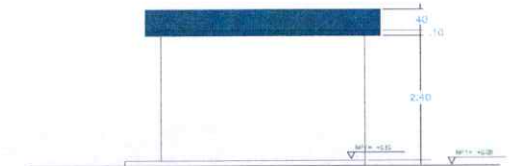

ELEVACIÓN LATERAL DERECHA

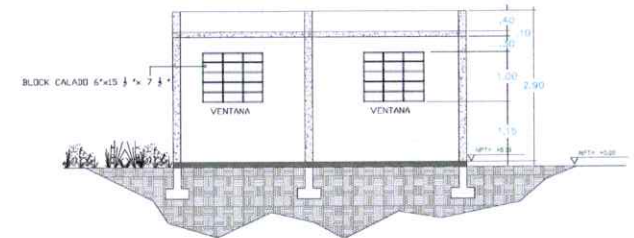

SECCIÓN A-A CASETA



PROYECTO:

Fachada Administración
fronteriza

UBICACION :

C/a Anses-A-Pitres,
Pedernales

CONTENIDO :

Plantas arquitectonicas
caseta planta electrica

DISEÑO:

ARQ. CRISTIAN VALENZUELA

REVISADO POR:

ING. JOSE HORTON

ING. JOHANNA PINCON


FIRMA APROBANTE:

ESC: 1:100
FECHA: 01/07/2026



TIPO DE PUERTA	ANCHO	ALTEZA	DESCRIPCION
P1	1.00M	2.10M	CRISTAL CORREDIZA

TIPO DE VENTANA O CRISTAL	ANCHO	ALTEZA	DESCRIPCION
C1	0.55M	1.60M	CRISTAL FIJO
C2	0.55M	0.60M	CRISTAL FIJO
V1	0.80M	1.60M	VENTANA CORREDIZA

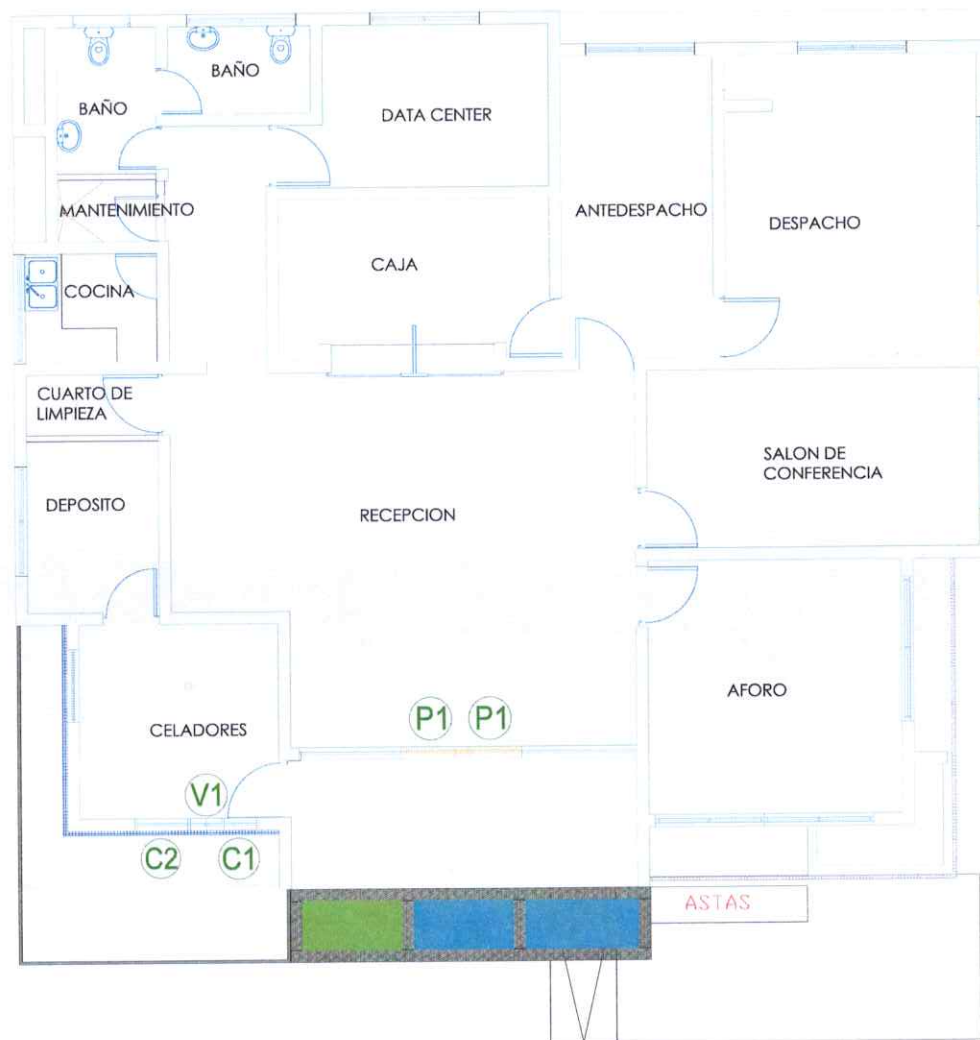

PROYECTO:
Fachada Administración
fronteriza

UBICACION :
C/a Anses-A-Pitres,
Pedernales

CONTENIDO :
Tabla puertas y
ventanas

DISEÑO:
ARQ. CRISTIAN VALENZUELA


REVISADO POR:


ING. JOSE HORTON

ING. JOHANNA PINCON


FIRMA APROBANTE:

ESC: 1:100
FECHA: 01/07/2026

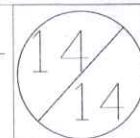


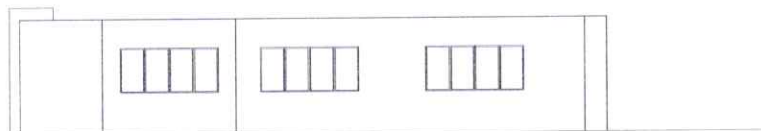


⊖ ELEVACION LATERAL DERECHO

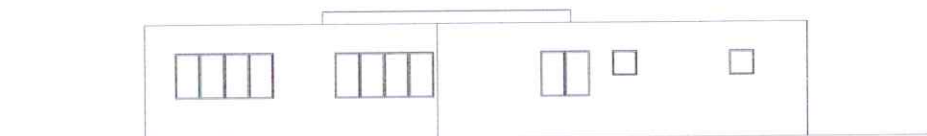

⊖ ELEVACION POSTERIOR

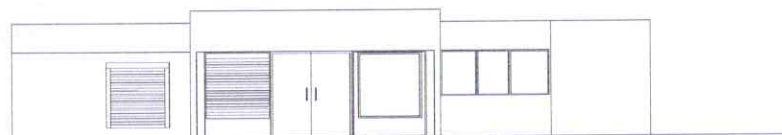

⊖ ELEVACION FRONTAL

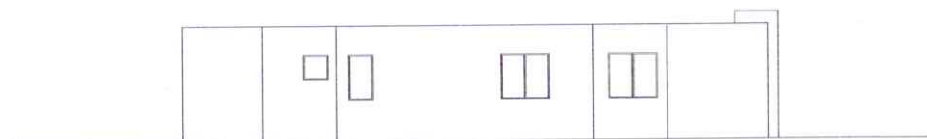

⊖ ELEVACION LATERAL IZQUIERDO



PROYECTO:
Fachada Administración
fronteriza

UBICACION :
C/a Anses-A-Pitres,
Pedernales

CONTENIDO :
Elevaciones existentes

DISEÑO:
ARQ. CRISTIAN VALENZUELA

REVISADO POR:

ING. JOSE HORTON

ING. JOHANNA RINCON

FIRMA APROBANTE: _____

ESCALA: 1:100
FECHA: 01/07/2026

