
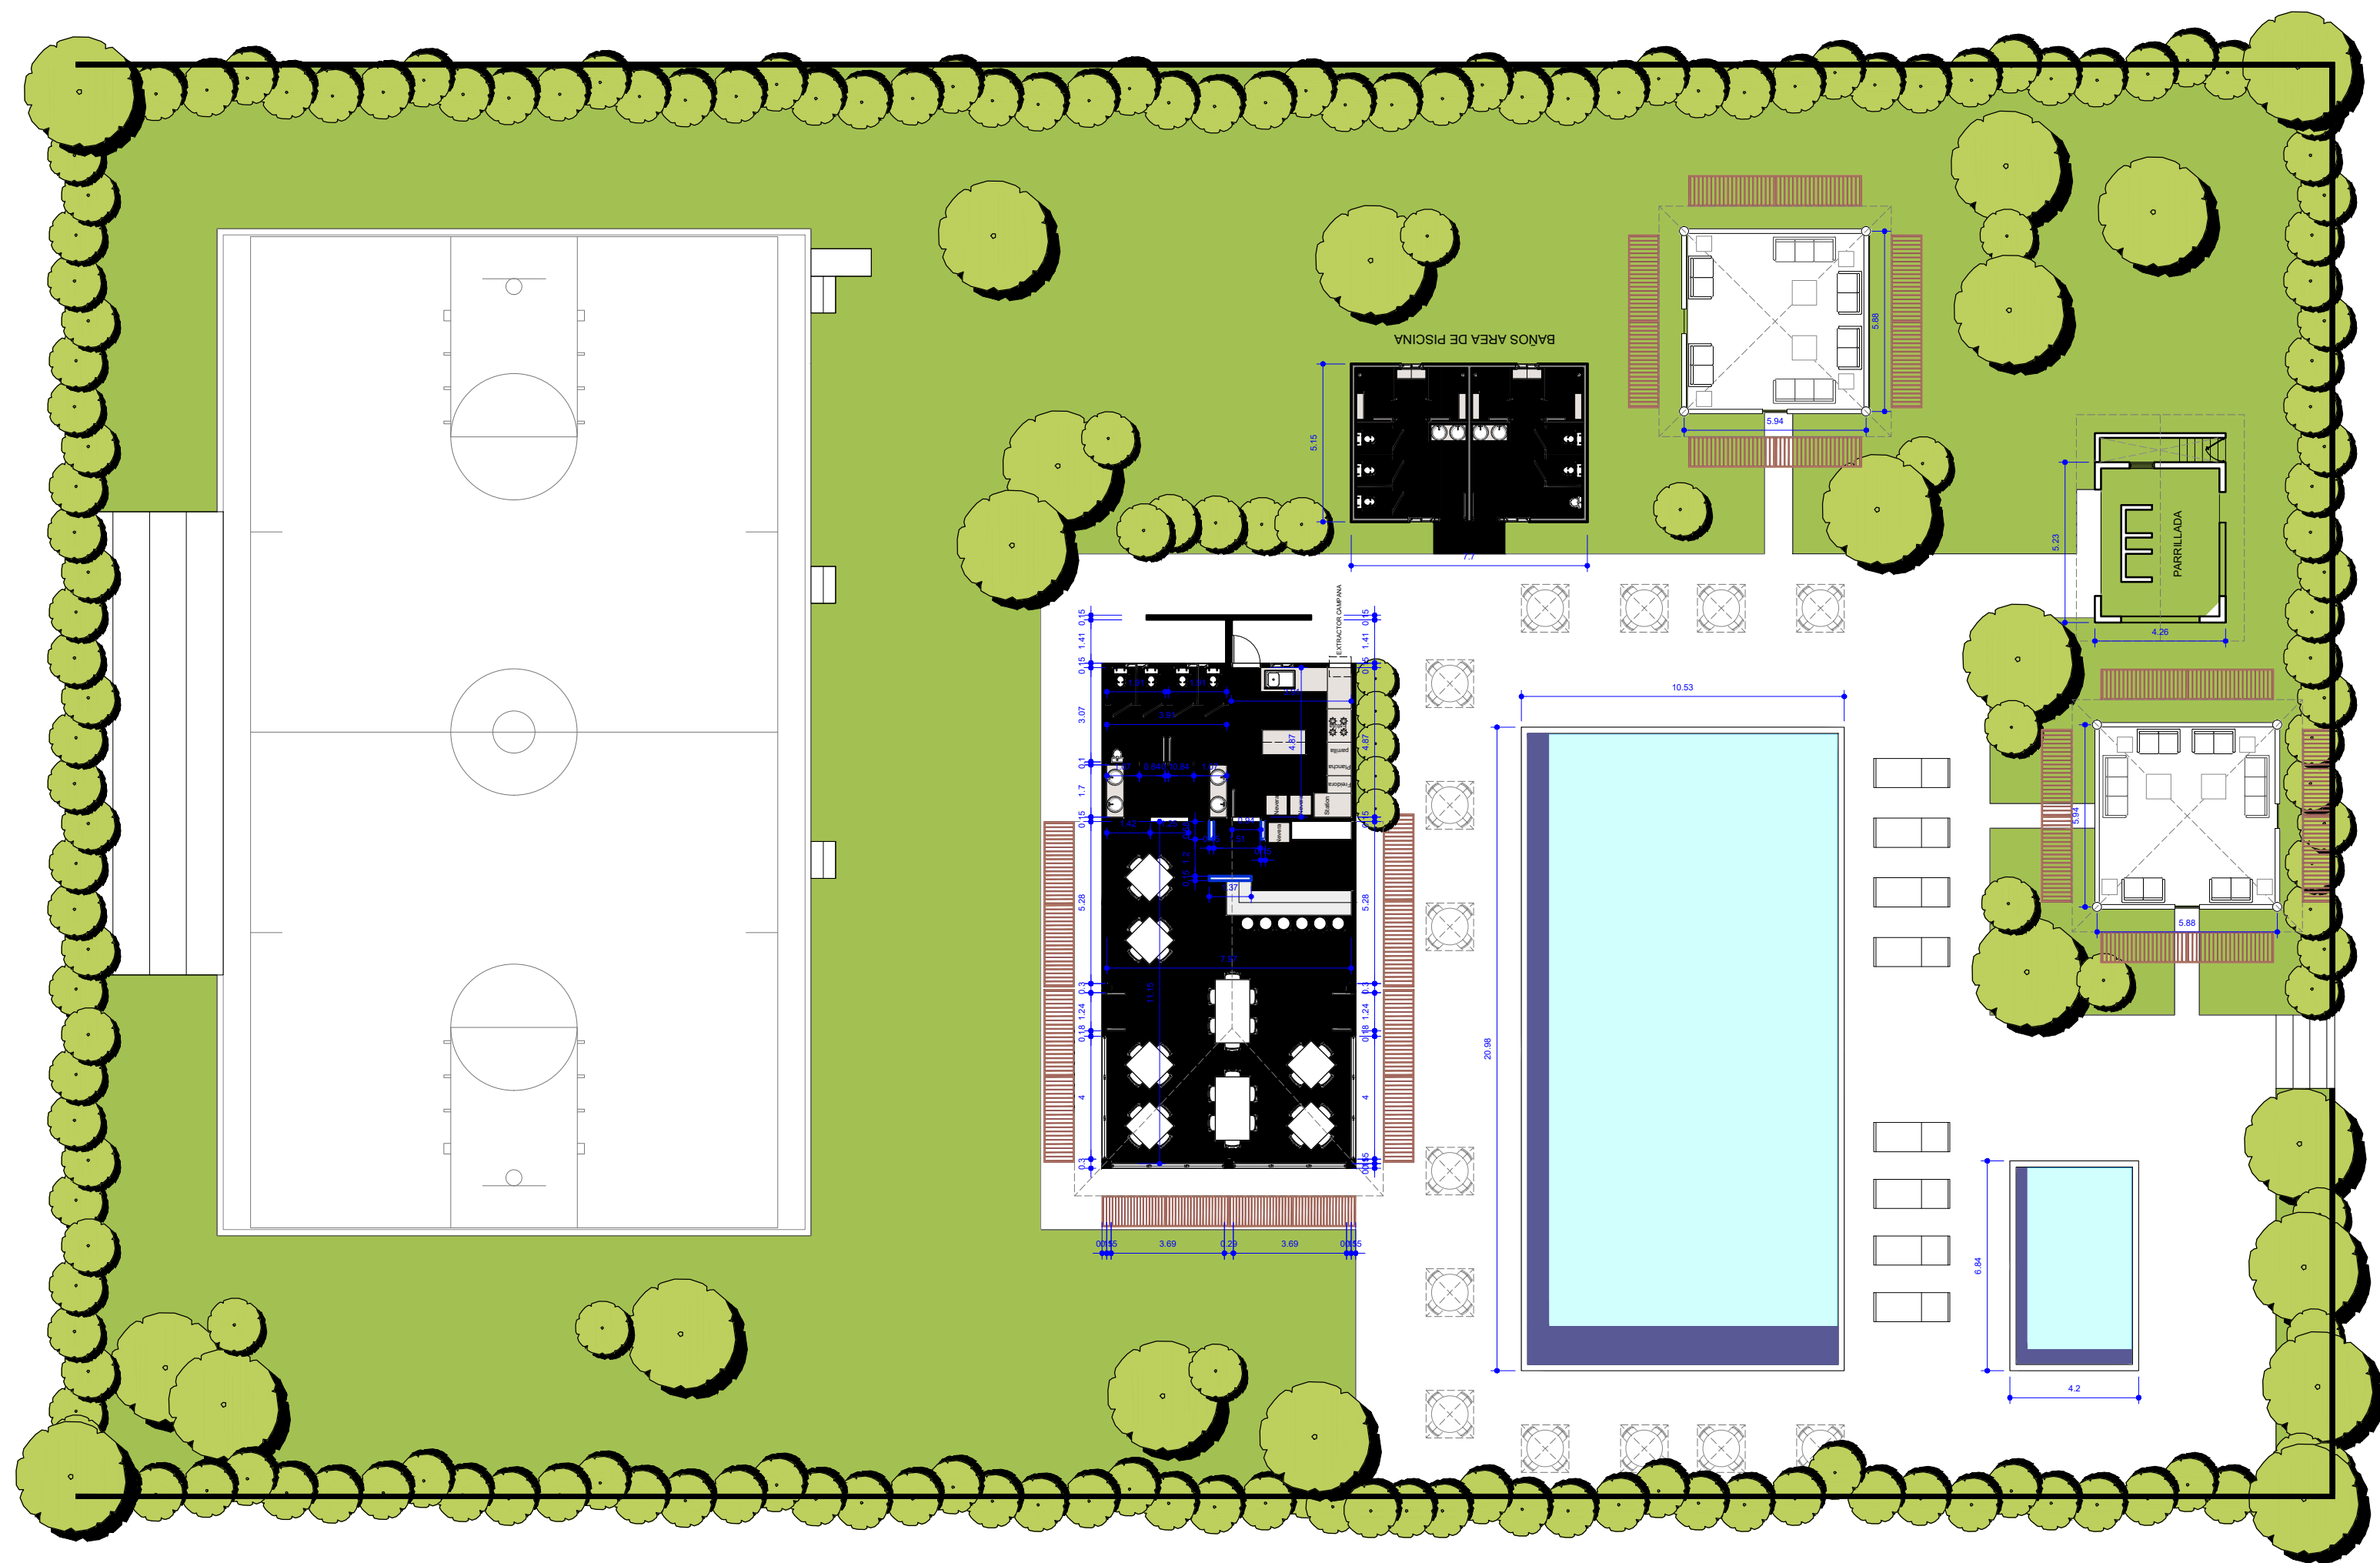


MINISTERIO DE DEFENSA

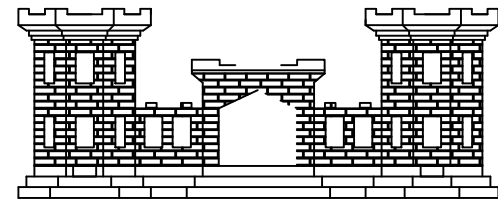

DIRECCION GENERAL DE INGENIERIA

PROYECTO:

REMOZAMIENTO DEL CLUB PARA ALISTADOS, MIDE.

ELIAS SUARES DEL ORBE
CORONEL INGENIERO E.R.D.
DIRECTOR GENERAL DE INGENIERIA
MINISTERIO DE DEFENSA

DIBUJO:
CAPITAN ARQ. GALBY PEREZ BARINAS
CODIA:

CALCULOS ESTRUCTURALES:
ING.
CODIA:

INSTALACIONES ELECTRICAS:
ING.
CODIA:

INSTALACIONES SANITARIAS:

FECHA:
AGOSTO 2026

HOJA

1
1