





UBICACIÓN Y LOCALIZACIÓN

MINISTERIO DE CULTURA
DPTO DE INFRAESTRUCTURA CULTURAL

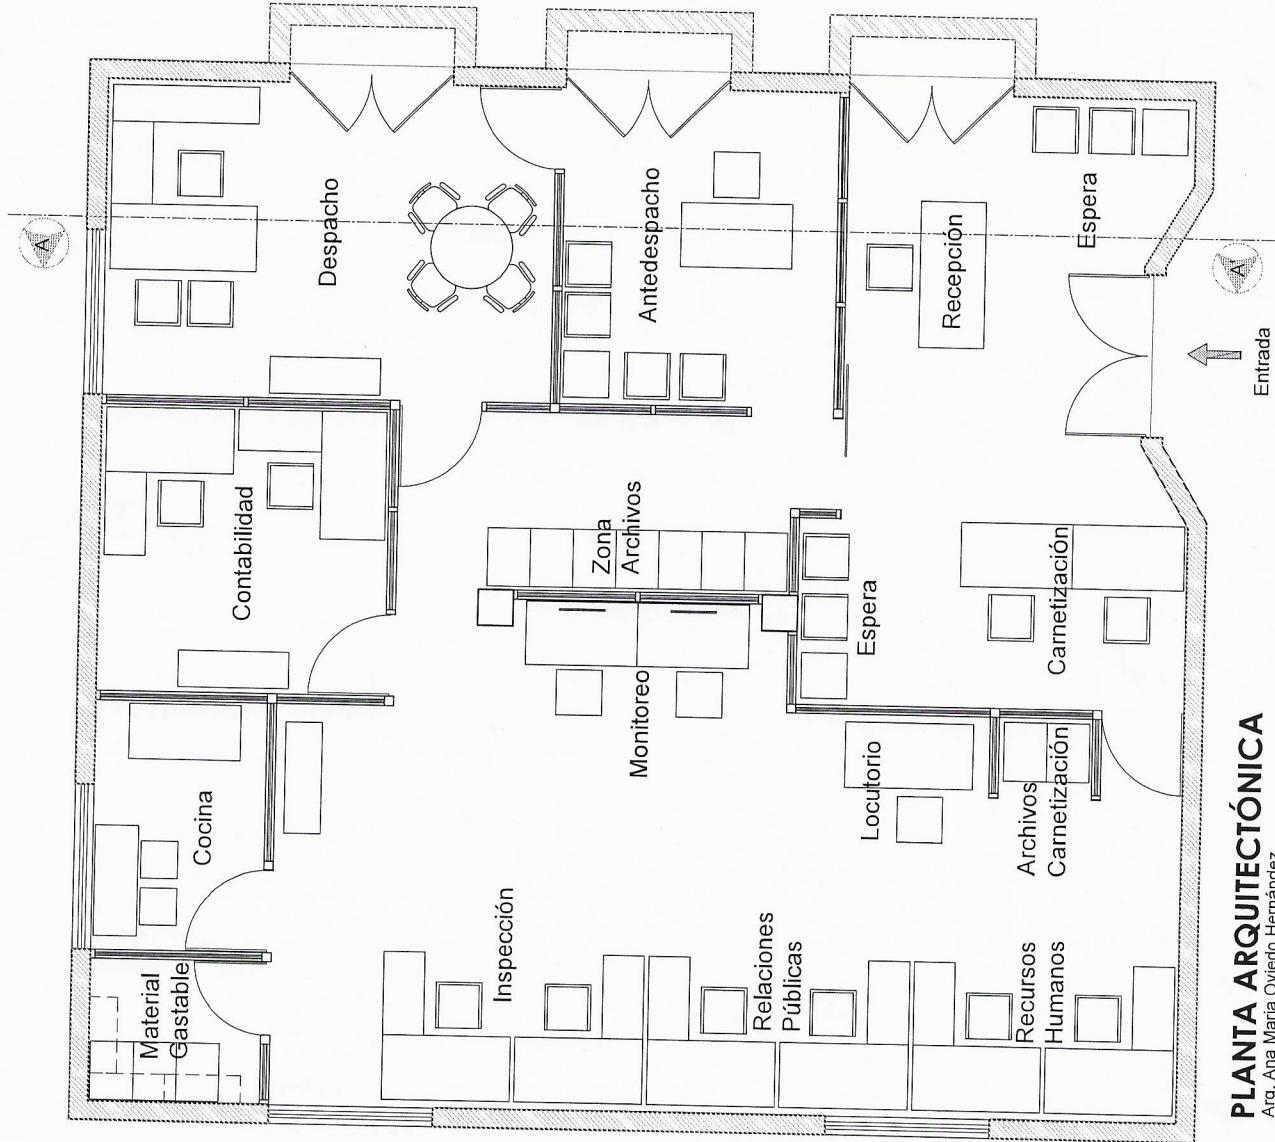


PLANTA ARQUITECTÓNICA
 Arq. Ana María Oviesto Hernández
 Escala: 1:20



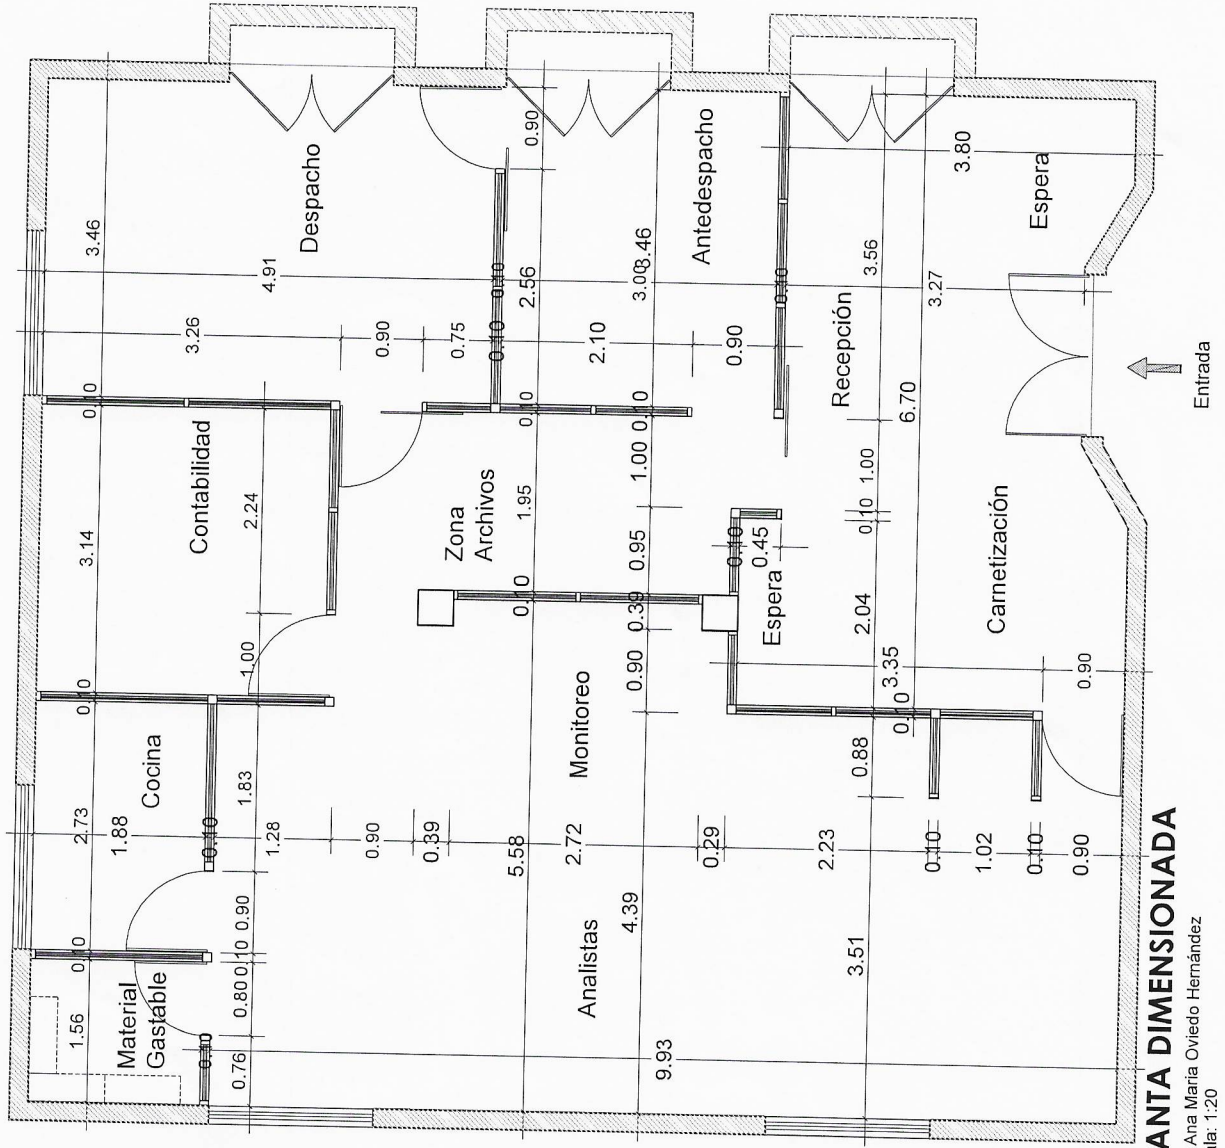

PLANTA DIMENSIONADA


Arq. Ana María Oviedo Hernández
Escala: 1:20

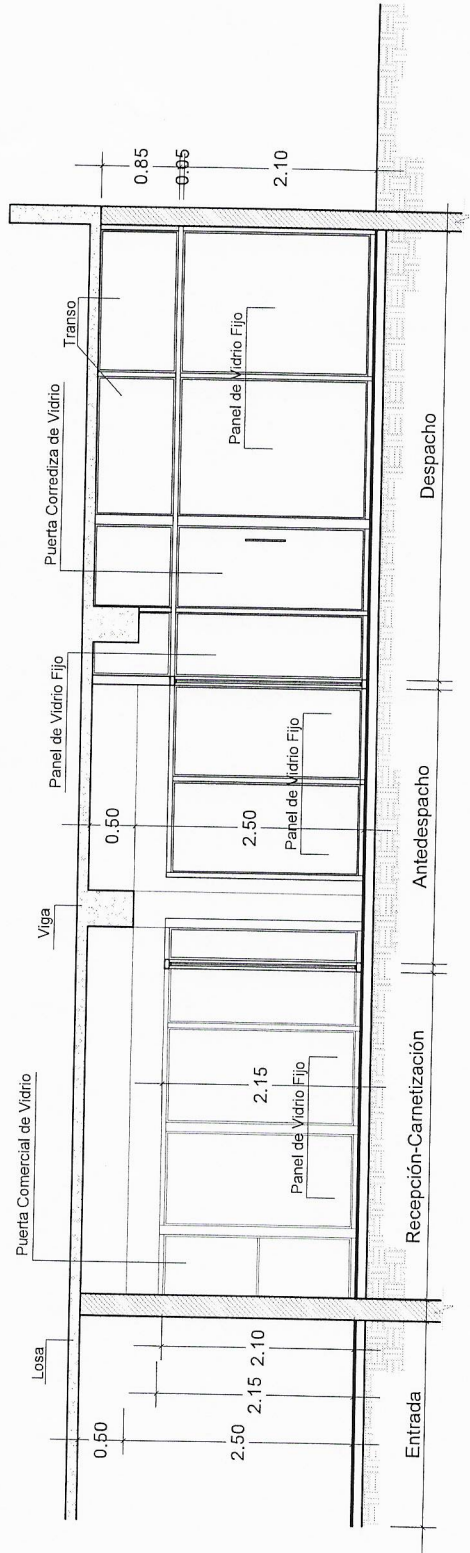

SECCIÓN A-A'
Escala: 1:20




Leyenda	
	Lámpara LED 2" X 2"
	Tomacorriente 110V
	Data
	Teléfono
	Caja de Breaker

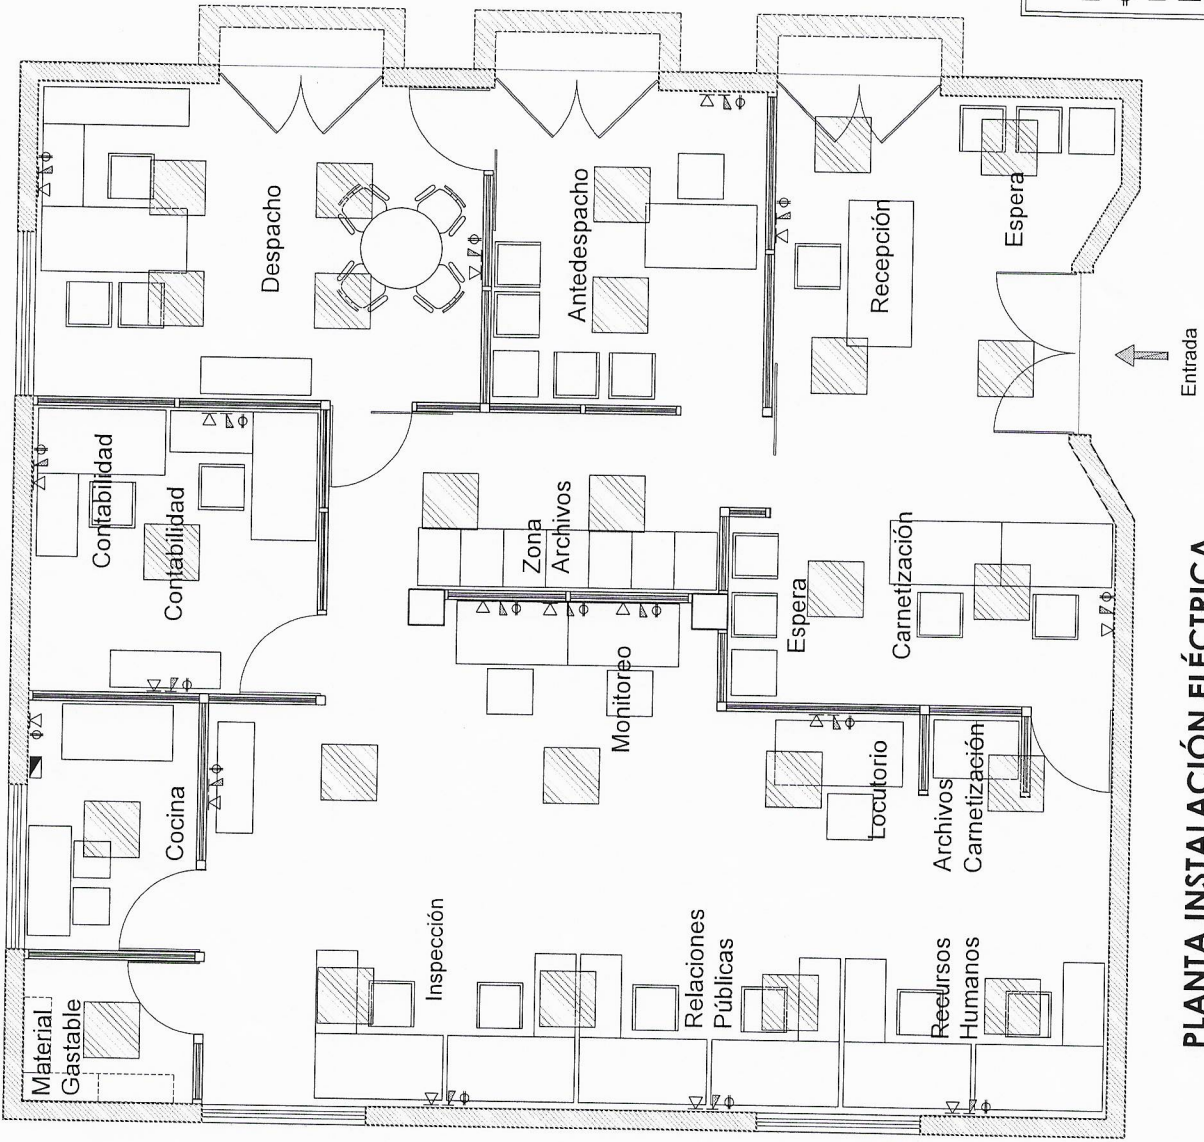

PLANTA INSTALACIÓN ELÉCTRICA

Arq. Ana María Oviedo Hernández
Escala: 1:20

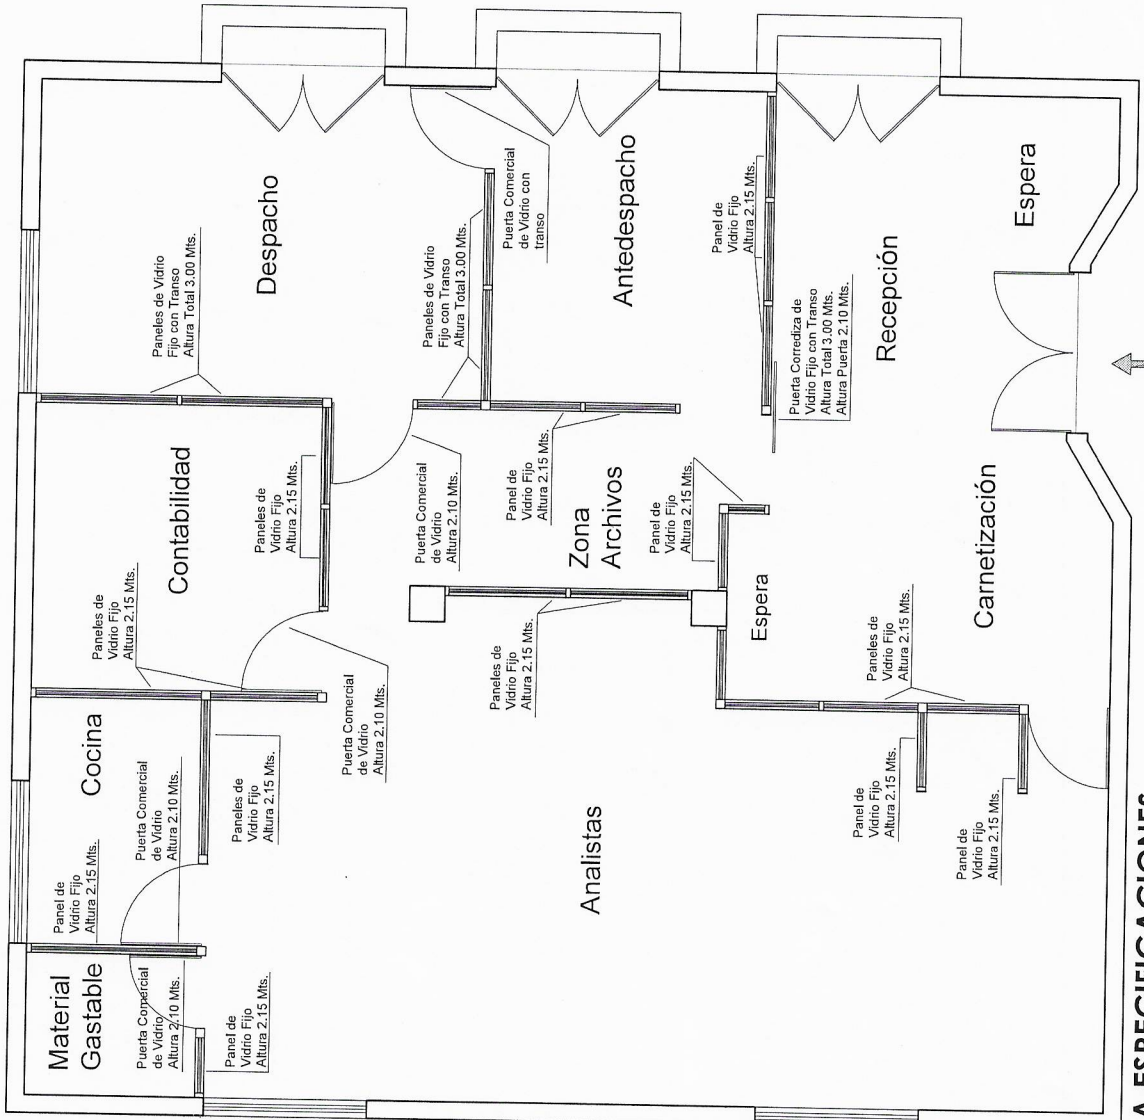

PLANTA ESPECIFICACIONES

Arq. Ana Maria Oviedo Hernández
Escala: 1:20

